

Α Ν Ο ΒΟΥΛΑ (ΥΠΟΛΗΚΤΗ ΣΙΔΗΡΟΒΙΩΜΗΧΑΝΙΣ)  
 ΣΥΝΤΑΞΑΝΤΕ ΕΥΚΡΑΤΗΣ ΜΕ ΤΟ ΔΕΛΤΑ Δ.Ε 132/83  
 11-8-1971 ΦΕΚ 2054/71

Από πρωτ 378884/1532/8-11-83

Κλίμακα 1:500

Υ Π Ο Ν Η Μ Α


Ο αξονας της οδου Γαλαξειδίου οριζεται απο τα σημεια (α-α': 4.13) (β-β': 5.02) (γ-γ': 9.00) (δ-δ': 5.00μ)  
 (ε-ε': 20.60) (ζ-ζ': 4.06) (η-η': 5.00μ)

Ο αξονας της οδου Ηροδοτουμενής οριζεται απο τα σημεια (ι-ι': 5.31) (κ-κ': 5.00μ) (λ-λ': 5.00μ) (μ-μ': 5.00μ)

Η ριμοτομικη γραμμη (Α'Β') ειναι τοποθετηνη παραλληλα της διωδου Α-Β και σε αποσταση 4.00μ

Ο αξονας της οδου Πατρων οριζεται με το Δ.Ε 37/79

Η ριμοτομικη γραμμη Γ-Δ ειναι τοποθετηνη και ειναι οριστη του μονοδυστοικου δ'δ'

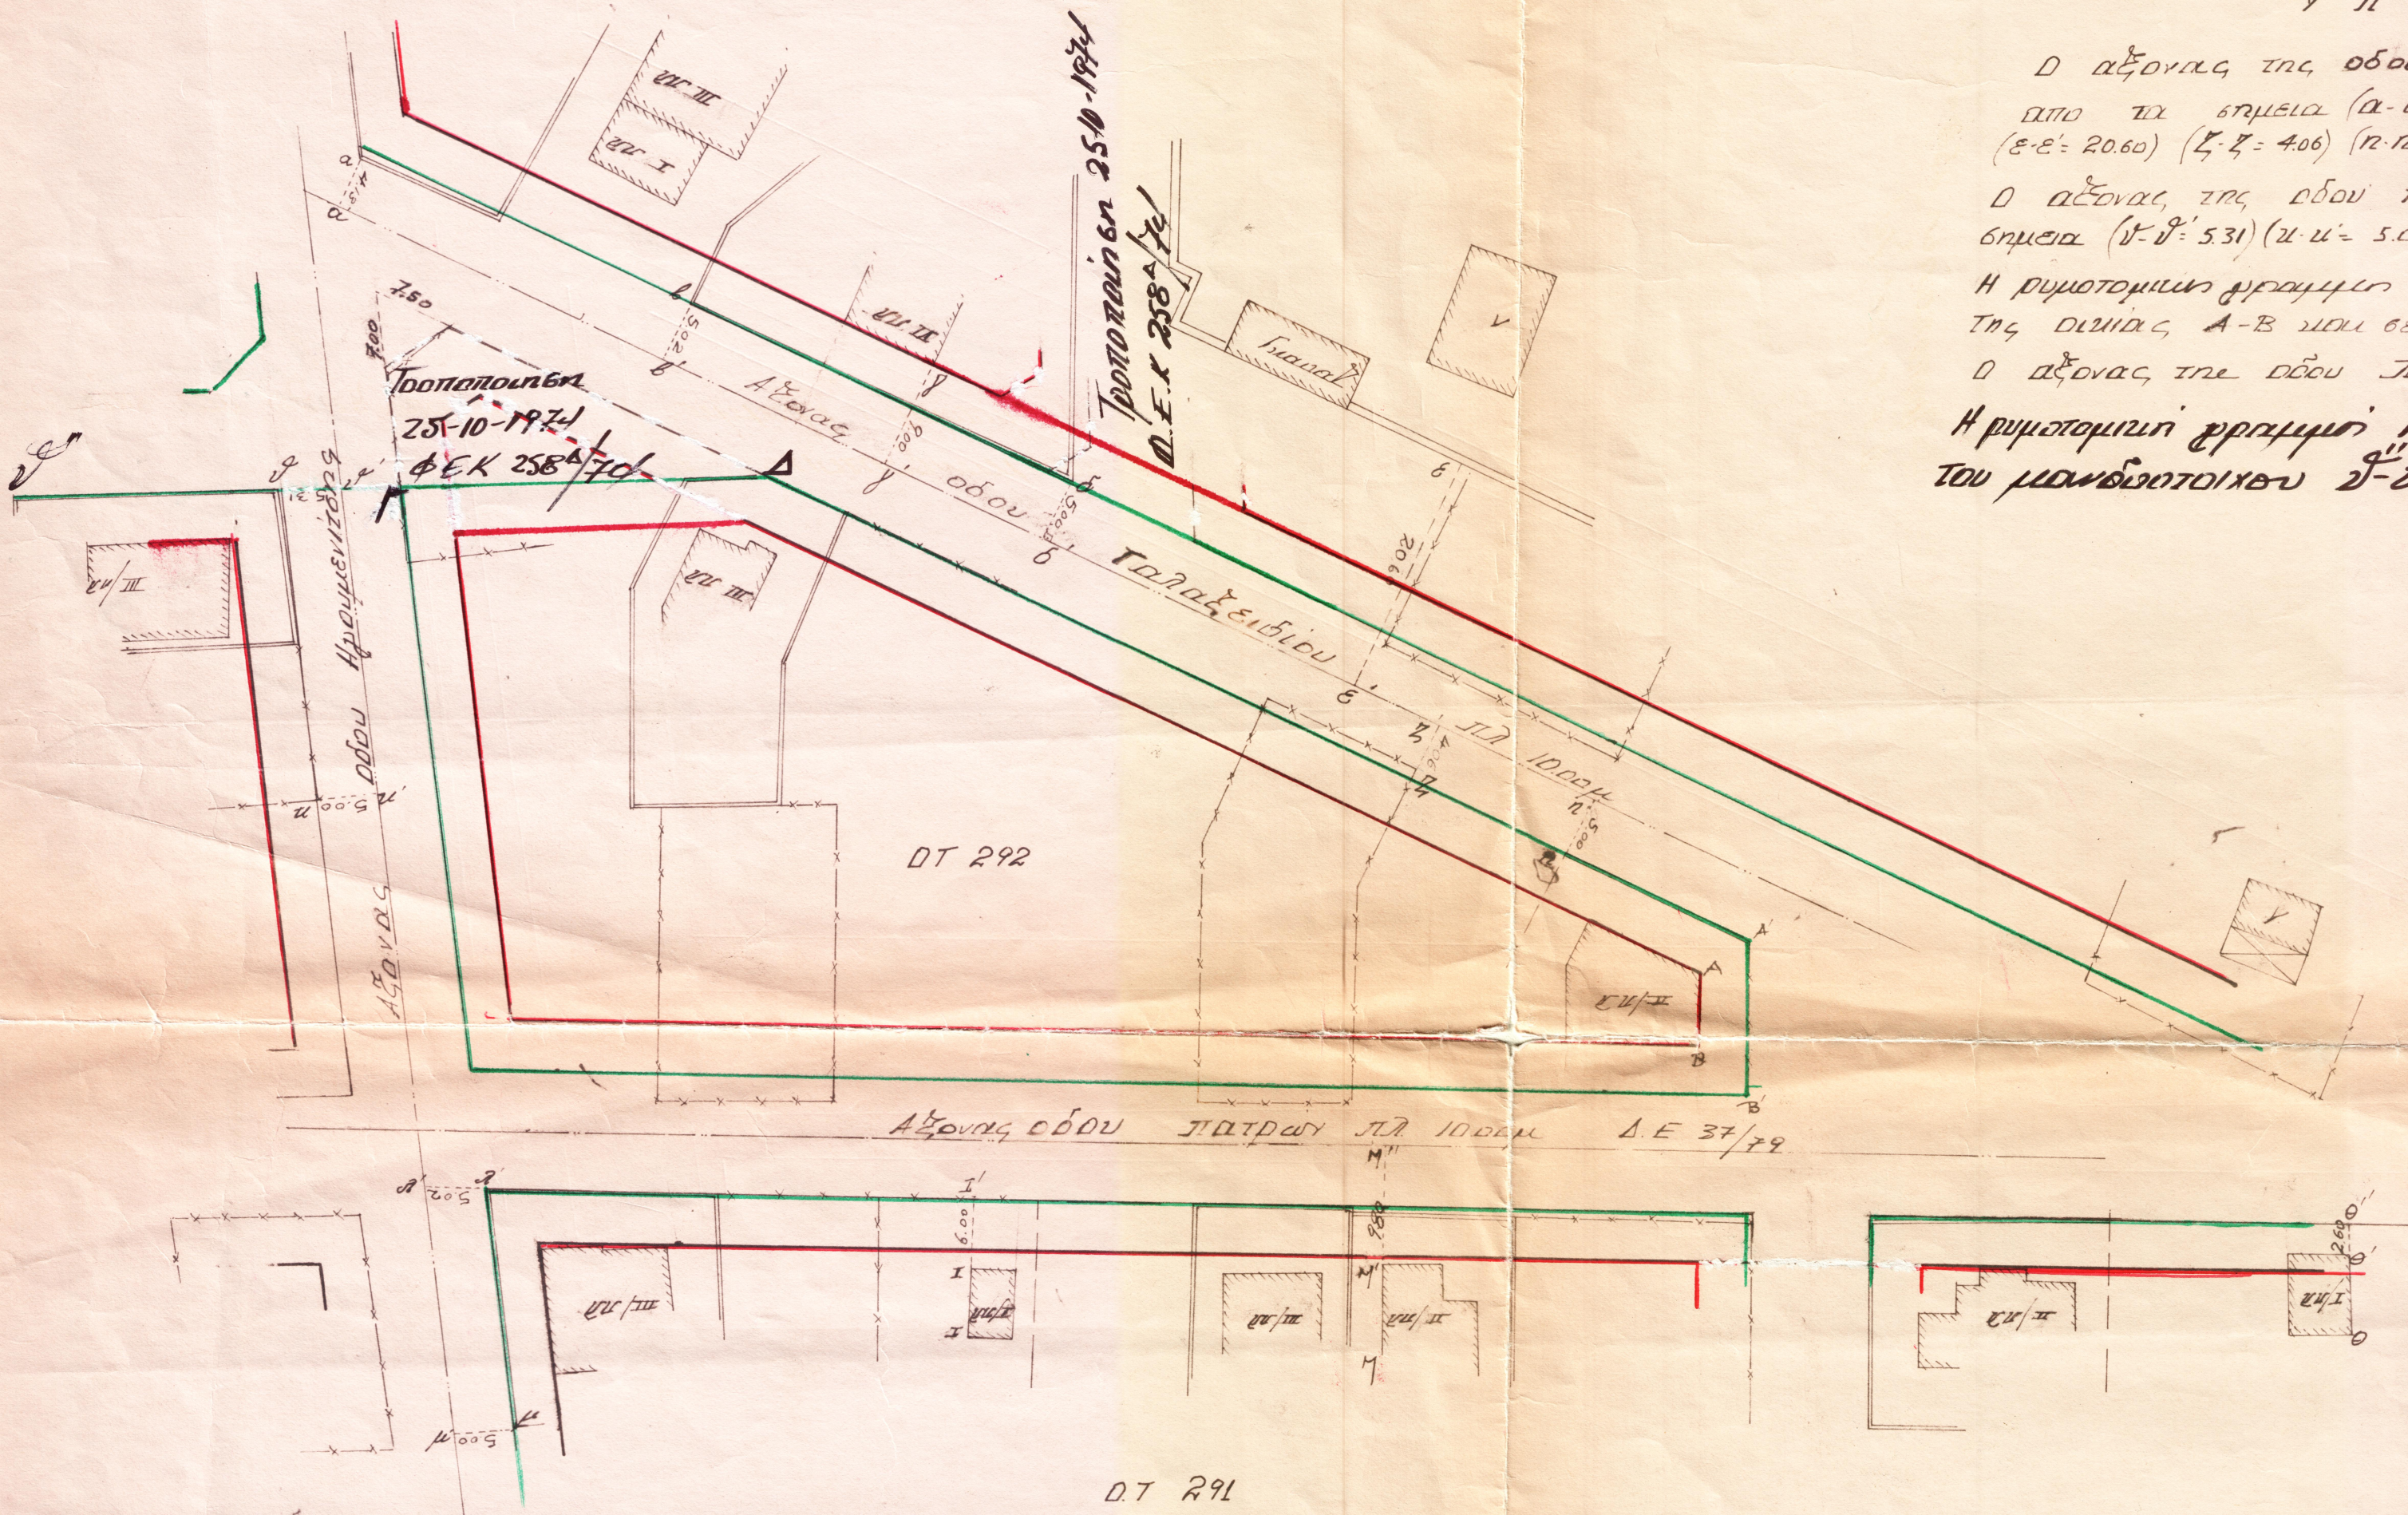

Ο ΣΥΝΤΑΞΑΣ

**ΠΟΛΥΒΙΟΣ Ι. ΣΩΦΡΟΝΑΣ**  
 ΠΟΛΙΤΙΚΟΣ ΜΗΧΑΝΙΚΟΣ  
 Διπλωματούχος Ε. Μ. Π.  
 ΓΑΥΦΑΣΑ 86δς Λαοδίκης 29  
 ΑΡ. ΜΗΤΡ. Γ. Π. Α. 8054 ΤΗΛ. 8045751

Ο ΣΥΝΤΑΞΑΣ

της Διοδου Η ριμοτομικες γραμμες  
 Πειραια 18-11-1983

Α. ΖΩΙΤΑΛΙΝΟΣ

ΕΒΕΘΡΗΘΗ



18-11-1983

Ο Προϊστάμενος του Δ' Τμήματος

Ε. ΒΕΤΤΟΣ