


Διαγραμμα Εφαρμογής

6ΤΟ Ο.Τ. 281 του Δήμου Βουλιας Αττικής
 Υψιματά 1:500

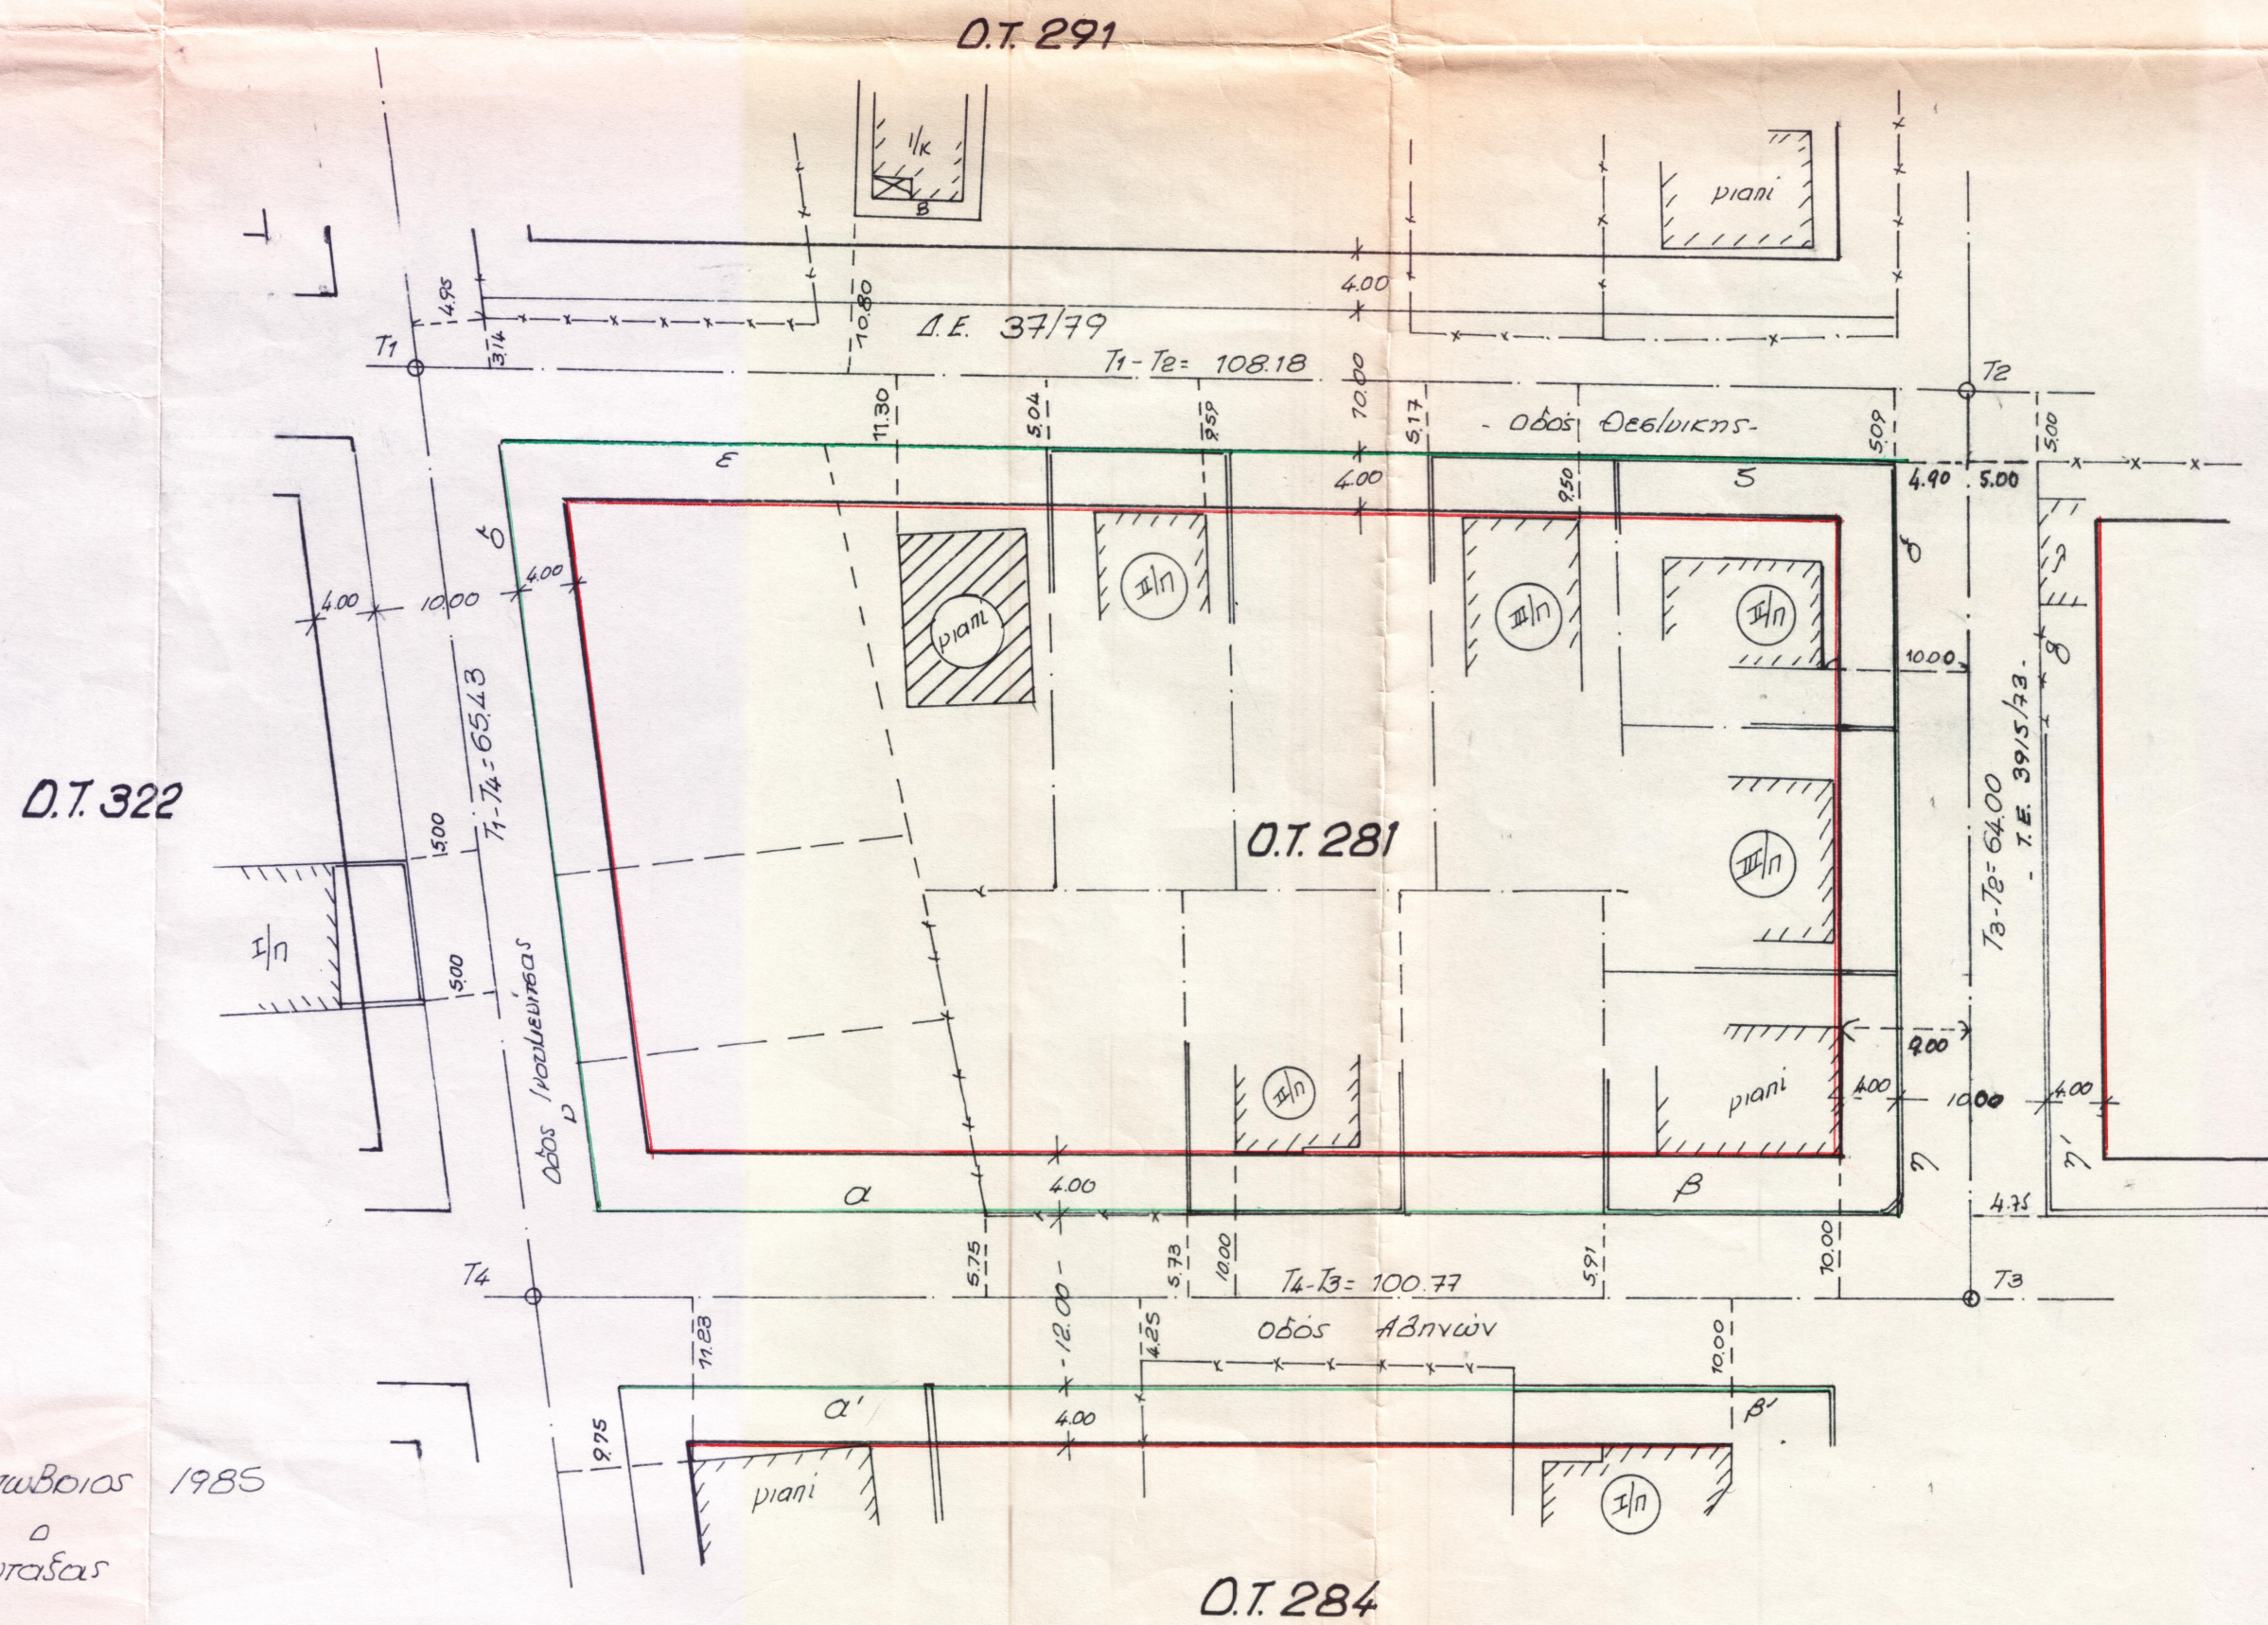

Υπομνημα

Οι οριοδικές & οικοδομικές γραμμές τεθηκαν
 σύμφωνα με το σταθ. 11-8-71 σύμφωνα με οριοδικούς

Η οριοδική γραμμή α-β & α'-β' τεθηκαν παραλληλα
 του οδου Τ3-Τ4 και σε αποσταση 6.00 μ.

Η οριοδική γραμμή εδ τεθηκε παραλληλα
 του οδου Τ1-Τ2 και σε αποσταση 5.00 μ.

Οι οριοδικές γραμμές η-θ & η'-θ' τεθηκαν παραλληλα
 του οδου Τ2-Τ3 και σε αποσταση 5.00 μ.

Η οριοδική γραμμή ρ-δ τεθηκε παραλληλα του
 οδου Τ4-Τ1 και σε αποσταση 5.00 μ.

Λοιμοποίηση 21.10.1985

Ο Ελεγκτής & βουλεύας η/ν
 οριοδικές & οικοδ. γραμμές

Λοιμοποίηση 23.10.1985

ΘΕΩΡΗΘΗΚΕ

Ο ΠΡΟΪΣΤΑΜΕΝΟΣ Α.Τ.
 Γ.Σ.Α.

O.T. 287

Θ. Γαϊτανιού



Κωστής

ΕΛΛΗΝΙΚΗ ΔΗΜΟΚΡΑΤΙΑ
 ΝΟΜΑΡΧΙΑ ΑΤΤΙΚΗΣ
 ΔΙΑΜΕΡΙΣΜΑ ΠΕΙΡΑΙΑ
 ΠΟΛΕΟΔ. ΓΡΑΦ. ΑΡΧΙΤΕΚΤΟΝΙΚΗΣ
 ΤΜΗΜΑ Α 973333/4X/Β-10-85

Αθήνα Οκτωβρίου 1985
 Στυπας

ΑΣΙΛΕΙΟΣ ΚΟΚΚΙΝΟΣ
 ΤΟΠΟΓΡΑΦΟΣ ΑΓΡΟΝΟΜΟΣ ΜΗΧΑΝΙΚΟΣ
 Διπλωματούχος Ε.Μ.Π.
 ΑΘΗΝΑΙ: ΗΛΕΥΘΕΡΟΥ
 'Αρ.0. Μητρ. Π.Γ.Α.Π. 6293
 » » Υ.Π.Π. Κ. 280 Τηλ. 88.18'

Δ.Ε.
 41/85
 (a)