




- ΠΙΝΑΚΑΣ ΙΔΙΟΚΤΗΤΩΝ
1. άγνωστος
 2. Λιάκος Ευάγγελος
 3. Λαζαρίδης Γεώργιος
 4. Χατζηπόπουλος Κων/νος
 5. Βασιλείη Νίση

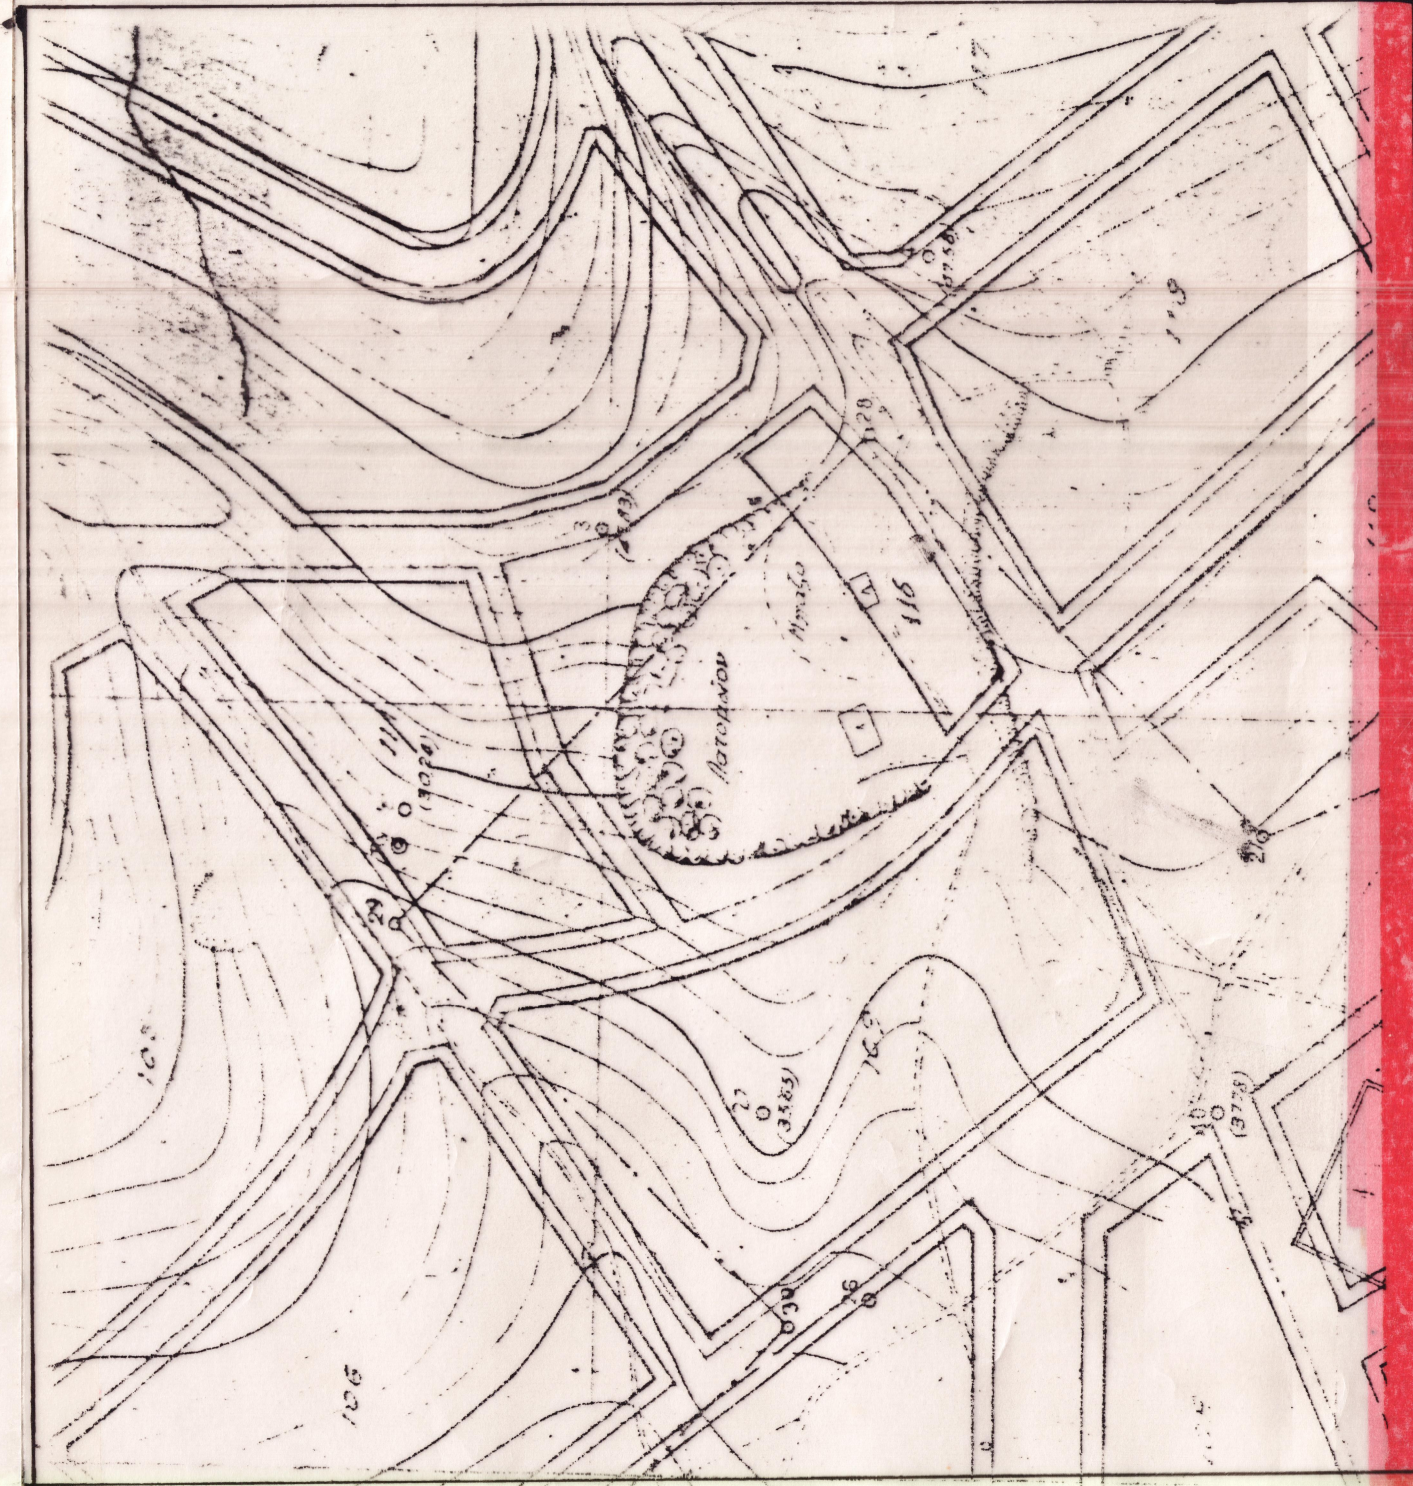

ΑΠΟΣΠΑΣΜΑ ΕΚ ΤΟΥ ΕΓΚΕΚΡΙΜΕΝΟΥ ΡΥΘΟΤΟΜΙΚΟΥ ΚΛ. 1:2.000

ΤΕΧΝΙΚΟ ΓΡΑΦΕΙΟ ΔΗΜΗΤΡΗΣ ΡΑΜΦΟΣ & ΣΥΝΕΡΓΑΤΕΣ -αρχιτεκτονες -πολιτικοί -τοπογραφοί Β. Κων/νου 4 Βαρη-Βαρκιζα τηλ.8972650	
εργοδοτης	
ΔΗΜΟΣ ΒΟΥΛΑΣ	
ειδος έργου	
θέση έργου ΠΕΡΙΟΧΗ ΜΕΤΑΞΥ ΤΩΝ ΟΔΩΝ ΝΙΚΗΤΑΡΑ - ΝΕΜΕΑΣ ΣΠΕΤΣΩΝ - ΒΑΣ. ΓΕΩΡΓΙΟΥ ΟΤ 116	
μελετητης	
Ραμφος Δημητρης	
θεμα έργου τοπογραφικο διαγραμμα	
χρονος	κλιμακα
ΑΠΡΙΛΙΟΣ 1996	1:500

ΠΑΛΑΙΟ ΛΑΤΟΜΕΙΟ Ο.Τ. 116