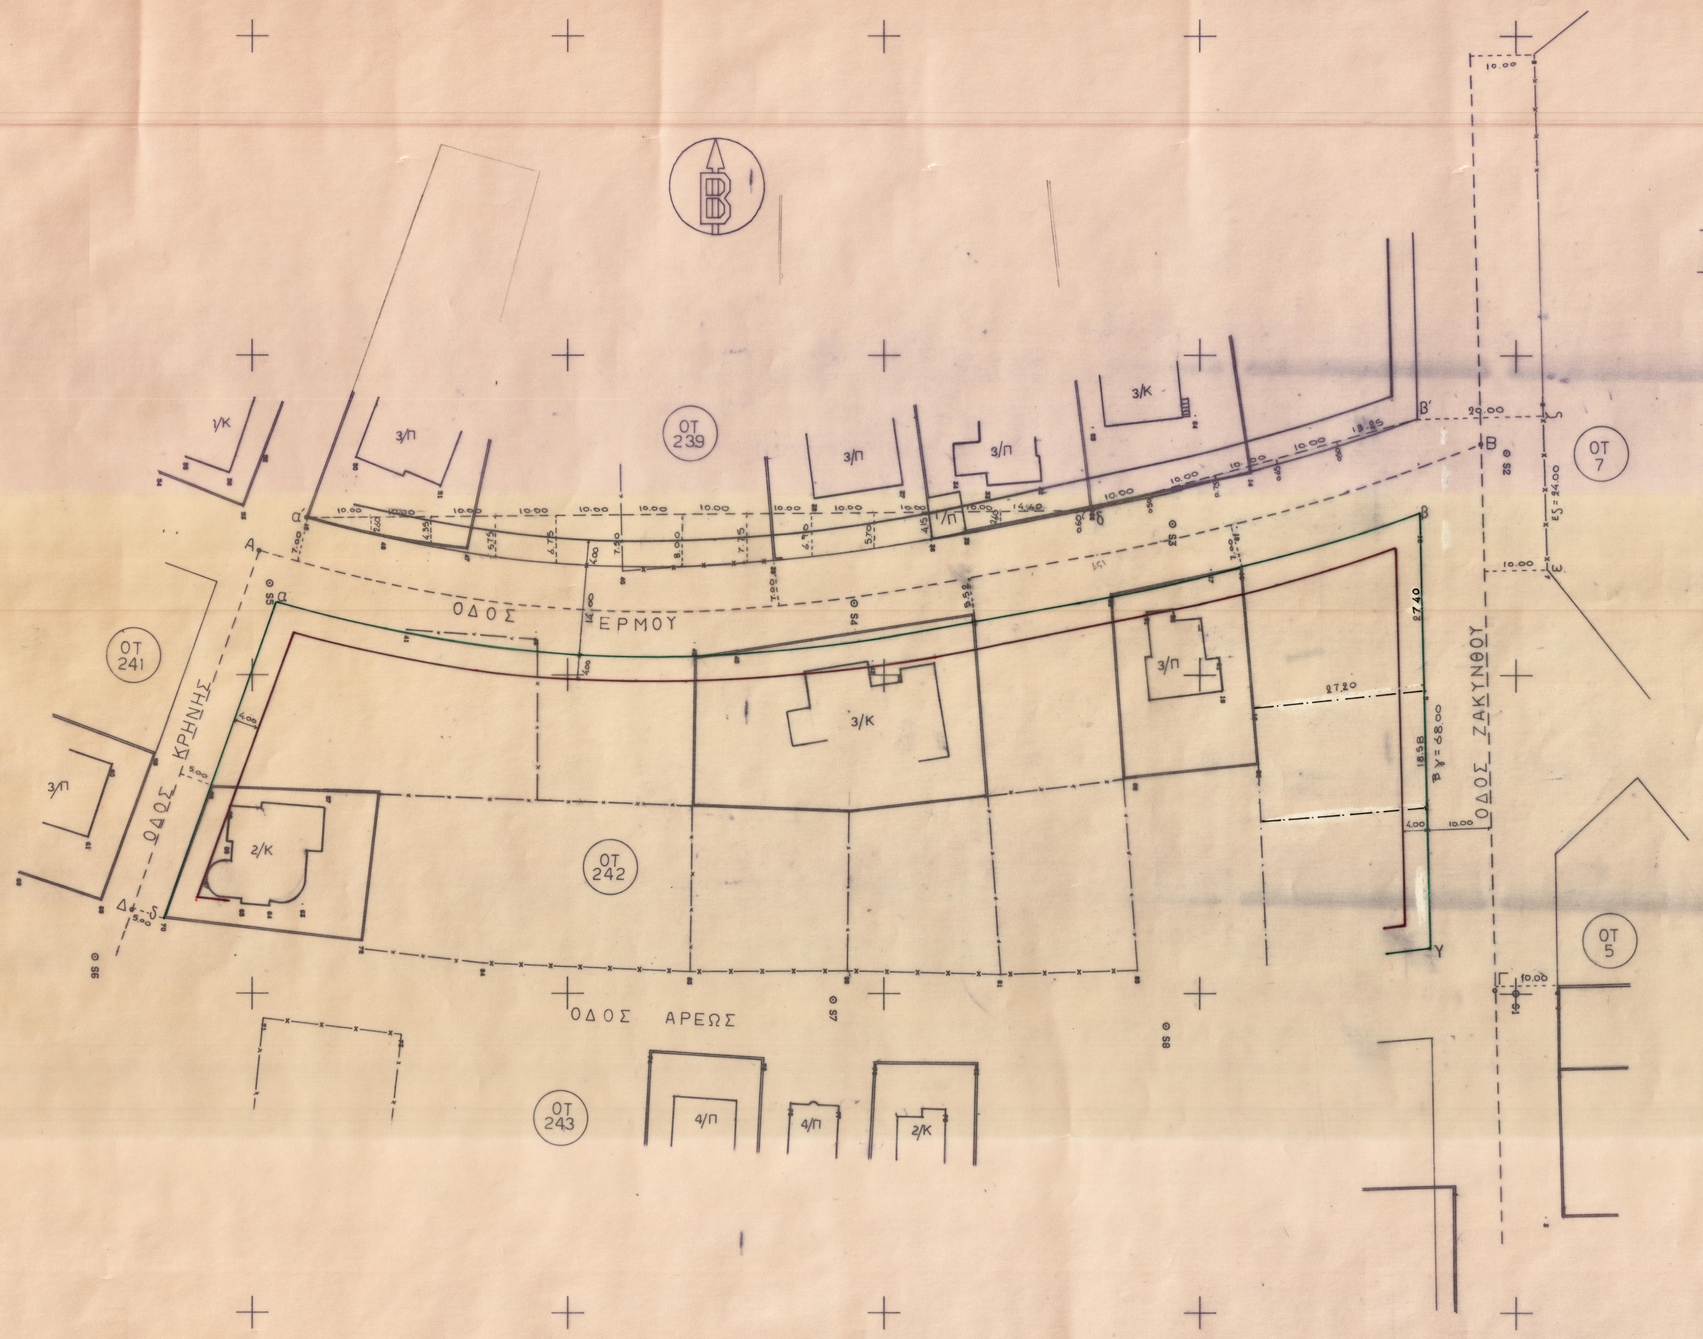

ΔΙΑΓΡΑΜΜΑ ΕΦΑΡΜΟΓΗΣ αρ 2/91

ΟΤ 242 ΒΟΥΛΑ

συνταχθηκε συμφωνα με
Δ/γμα 23-4-59 ΦΕΚ 72

Τροποποιηση Δ/γμα 28-2-78 ΦΕΚ 138Δ/78

ΥΠΟΜΝΗΜΑ ΓΡΑΜΜΩΝ

1. Με το παρον διαγραμμα οριζονται οι αξονες των οδων Κρηνης-Ερμου κ' Ζακύνθου ΔΑ-ΑΒ-ΒΓ αντιστοιχα
2. Η ρυμοτομική γραμμη δ-α τιθεται παραλληλα του αξονα ΔΑ σε αποσταση 5.0μ
3. Η ρυμοτομική γραμμη β-γ τιθεται παραλληλα του αξονα ΒΓ σε αποσταση 10.0μ
4. Η ρυμοτομική γραμμη αβ ειναι ομοιοθετη της Ρ.Γ. α'β' ή του αξονα ΑΒ, σε αποστασεις 14.00 ή 7.00μ αντιστοιχα

κλιμακα 1:500

ο συνταξας

ΔΗΜΗΤΡΙΟΣ Ι. ΡΑΜΦΟΣ
ΔΙΠΛΩΜ. ΑΓΡΟΝΟΜΟΣ ΤΟΠΟΓΡΑΦΟΣ ΜΗΧΑΝΙΚΟΣ
ΕΘΝΙΚΟΥ ΜΕΤΣΟΒΙΟΥ ΠΟΛΥΤΕΧΝΕΙΟΥ
ΜΕΛΟΣ Τ.Ε.Ε. ΑΡΙΘΜΟΣ ΜΗΤΡΩΟΥ 42945
Μ. ΑΝΥΤΥΠΑ 4 145 61 ΚΗΦΙΣΙΑ - ΤΗΛ. 8080.638

Δημητρης Ραμφος
Νικης 1 Βαρη τηλ. 8972650

ο ελεγξας κ' συνταξας ΡΓκΟΓ

Οκτωβρης 1991