


ΤΡΟΠ. ΠΥΜ.

ΦΕΚ 163/24-5-77

ΒΟΥΛΑ ΑΤΤΙΚΗΣ
ΚΛ. 11000

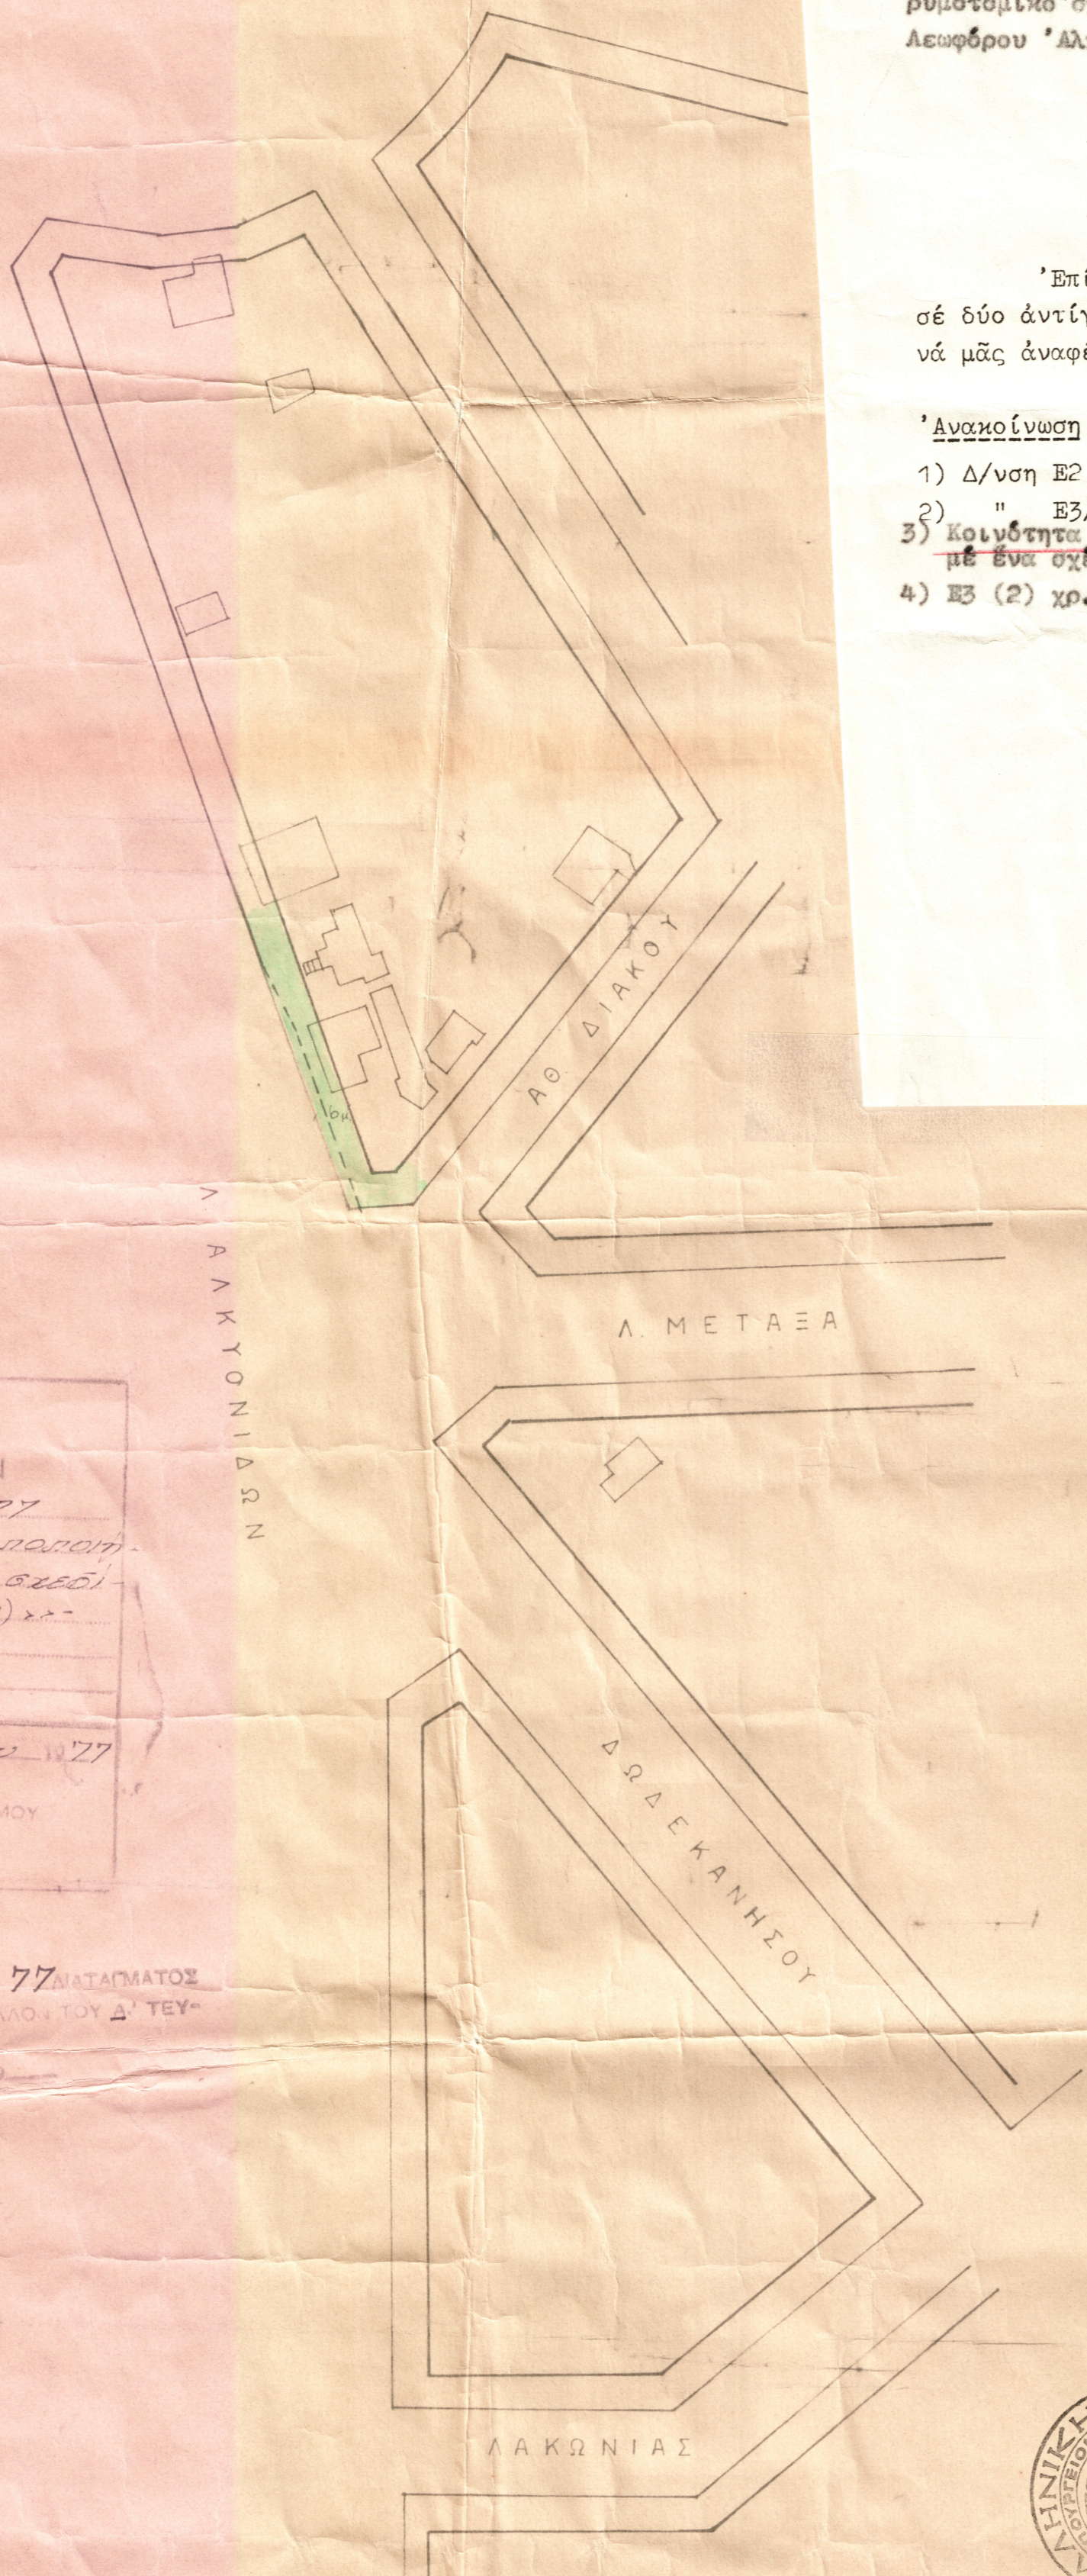

ΕΛΛΗΝΙΚΗ ΔΗΜΟΚΡΑΤΙΑ
ΥΠΟΥΡΓΕΙΟ ΔΗΜ. ΕΡΓΩΝ
ΓΕΝΙΚΗ Δ/ΝΣΗ ΔΗΜ. ΕΡΓΩΝ
ΥΠΗΡΕΣΙΑ ΟΙΚΙΣΜΟΥ
ΔΙΕΥΘΥΝΣΗ ΕΣ/6

Παχ. Δ/ση : 'Αμαλιάδος 17
Πληροφορίες: κ. Θεοδωρόπουλος
Τηλέφωνο : 6434052
Χ.Α.

18/6
163
11-Ιουνίου 1977
Αθήνα
Αριθ. Πρωτ. Ε. 16316

Προς :
Πομαρχιαν 'Αττικής
Διαμερίσμα Πειραιώς
Υπηρεσία Πολεοδομίας Πειραιώς

ΘΕΜΑ : "Ανακοίνωση δημοσίευσης Π.δ/τος".

Εξς ανακοινώνουμε, ότι στο 163 φύλλο της 24-5-1977
τεύχος Δ' της 'Εφημερίδας της Κυβερνήσεως δημοσιεύθηκε το από 20-4-77
Π.δ/τος με το σχετικό διάγραμμα, με το οποίο τροποποιείται το
συμβατικό σχέδιο Βούλας στην συμβολή των δρόμων 'Αθ, Διάκου και
Λεωφόρου 'Ακτιωνιδών

Επίσης σάς στέλνουμε και το σχετικό διάγραμμα φύλλο 1
σε δύο αντίγραφα, καθώς και το αντίστοιχο διαφανές του και παρακαλούμε
νά μας αναφέρετε την ημερομηνία παραλαβής αυτού.

- Ανακοίνωση
- 1) Δ/ση ΕΣ χωρίς σχέδιο
 - 2) " ΕΣ/6 με ένα σχέδιο
 - 3) Κοινοβητική Βούλας - 'Αττικής με ένα σχέδιο
 - 4) ΕΣ (2) χρ. έρχ.

Η Διευθυντής
ΔΙΧ. ΔΟΥΣΗ

Ακριβές αντίγραφο
Από το Γραφ. Γραμ. Δ/σεως ΕΣ

Δ. ΜΑΛΑΝΟΣ

ΥΠΟΥΡΓΕΙΟΝ
ΔΗΜΟΣΙΩΝ ΕΡΓΩΝ
ΠΡΟΣ ΤΗΝ Ε. 9754/11977
ΣΥΜΒΕΒΗΤΟ ΠΡΩΤΟΤΥΠΟΝ
ΣΧΕΔΙΟΥ ΤΟΥ ΔΗΜΟΣΙΟΥ ΣΧΕΔΙΟΥ
ΒΟΥΛΑΣ (ΑΤΤΙΚΗΣ)

ΑΝ ΤΟΝΑΙΣ ΤΗ 15 Απριλίου 1977

Ε. ΣΤΑΒΑΚΗΣ

ΕΝΕΚΡΙΘΗ ΔΙΑ ΤΟΥ ΑΠΟ 20 Απριλίου 77 ΜΑΤΑΡΙΑΤΟΣ
ΔΗΜΟΣΙΕΥΘΕΝΤΟΣ ΕΣ ΤΟ ΠΡΩΤΟΤΥΠΟ ΤΟΥ Δ' ΤΕΥ-
ΧΟΥΣ ΤΗΣ 24 Μαΐου 1977

ΠΡΟΣ ΧΡΗΣΙΝ ΔΗΜΟΣΙΑΣ ΥΠΗΡΕΣΙΑΣ

ΑΚΡΙΒΕΣ ΑΝΤΙΓΡΑΦΟΝ
ΕΝ ΑΘΗΝΑΙΣ ΤΗ 11-6-1977
ΤΜΗΜΑ ΤΑΡΧΗΣ
Π. ΒΙΛΠΙΔΙΑΝ