

ΒΟΥΛΑ

ΓΕΝΙΚΟΝ ΙΧΘΕΙΟΝ ΝΟΣΟΚΟΜΕΙΟΥ ΠΑΙΔΩΝ ΒΟΥΛΑΣ

1:2000

ΕΠΙΧΕΙΡΗΣΙΑΚΗ ΠΑΡΑΡΤΗΡΙΑ

ΤΟΥ ΑΝΘ 15 Ιουλίου 29

ΔΙΑΤΑΞΗ


ΠΡΟΣ ΤΟΝ ΚΑΤΑΡΤΙΣΤΗΝ

Α ΚΟΥΝΤΟΥΡΙΩΤΗΣ


ΕΙΣΗΓΗΣΗ ΕΙΣ ΤΟ ΥΠ ΑΝΘ 207 6/1/29

ΤΟΥ Α/1 ΤΟΥ ΕΠΙΧΕΙΡΗΣΙΑΚΟΥ ΚΑΤΑΣΤΡΟΦΟΥ

21 Ιουλίου 29

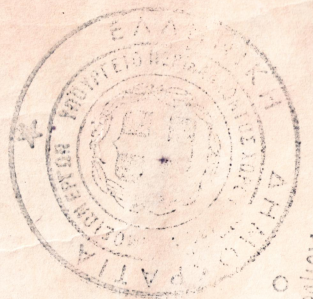


ΑΚΡΙΒΕΣ ΑΝΤΙΓΡΑΦΟΝ
ΓΙΑ ΧΡΗΣΗΝ ΑΠΟ ΥΠΟΧΡΕΩΣΕΩΣ
ΑΝΘ 15 Ιουλίου 29
Ο ΠΡΟΪΚΑΤΑΣΤΑΣ

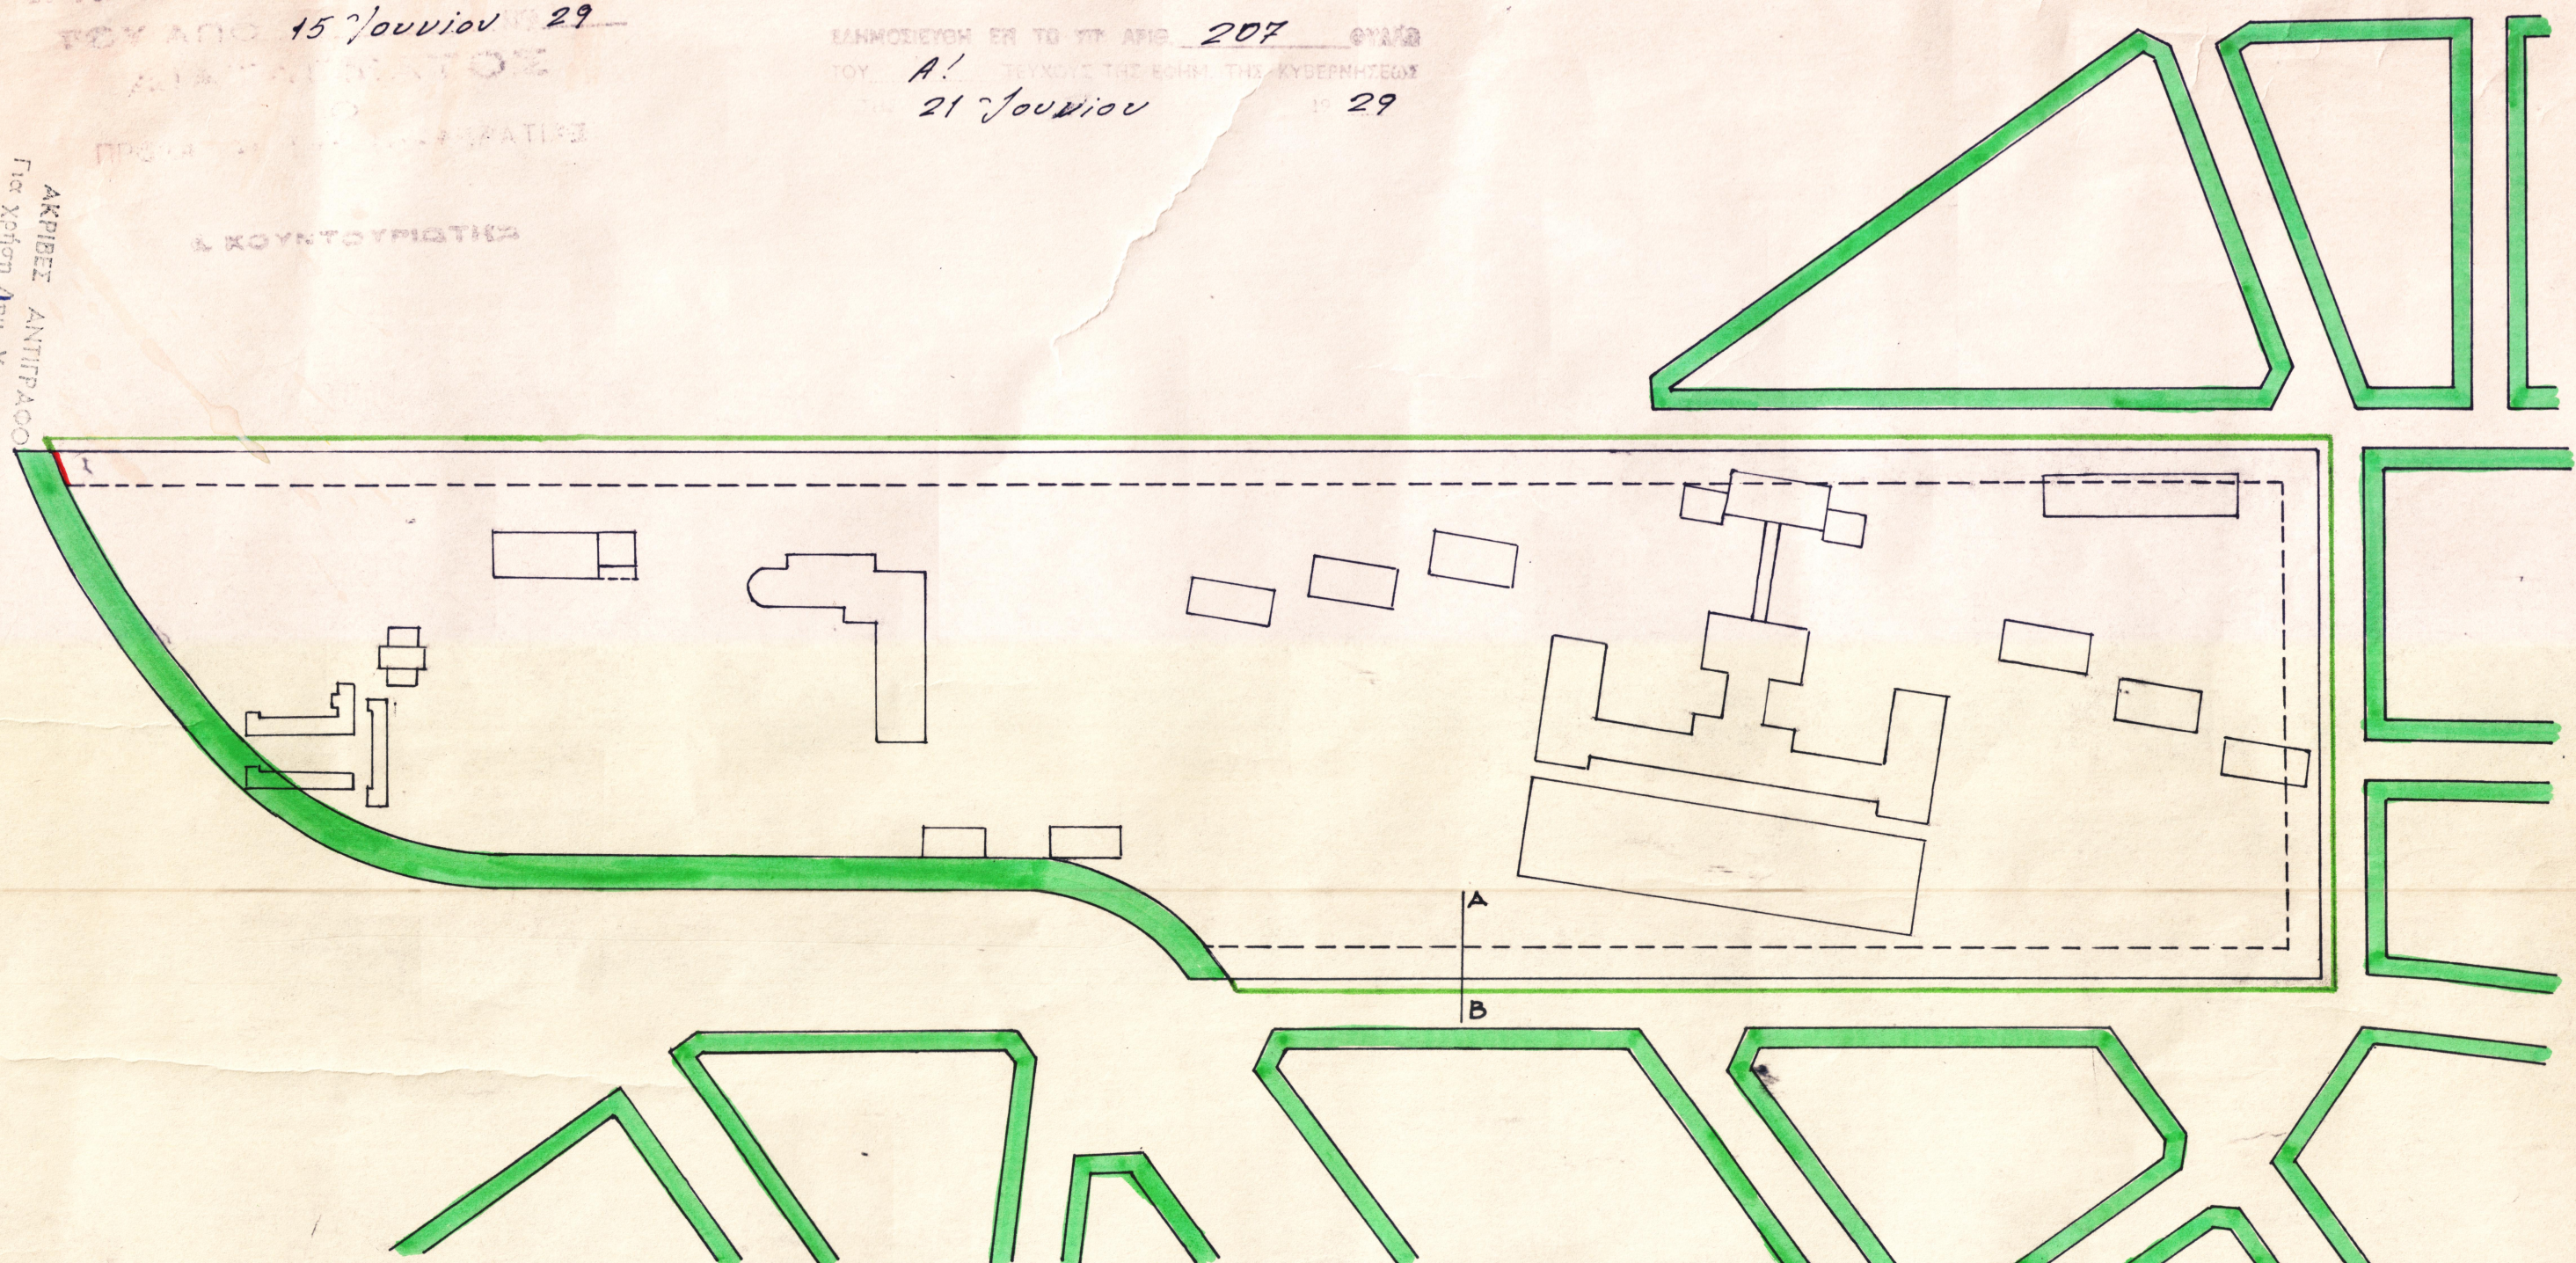

ΤΟΜΗ Α-Β

ΕΙΣ ΤΟΥ ΠΛΑΤΟΥΣ α ΤΟ ΥΨΟΣ $\gamma = 250$ ΜΕΤΡΑ
ΚΑΤΑ ΜΕΓΙΣΤΗΝ ΟΡΟΝ. ΕΠΙ ΤΗΣ ΠΛΕΥΡΑΣ Α-Β,
ΕΠΙΒΑΛΟΝΤΑΙ ΦΥΤΕΙΑΙ ΑΝΑΡΡΙΧΜΕΝΑΙ.

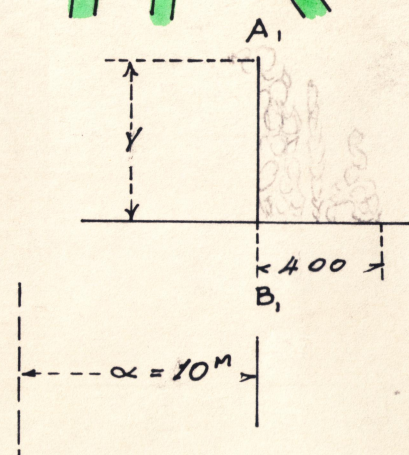

62/Ε02

