

Φ.Ε.Κ. 143/66

ΕΠΕΚΤΑΣΙΣ ΡΥΜΟΤΟΜΙΚΟΥ ΔΙΑΓΡΑΜΜΑΤΟΣ

ΚΟΙΝΟΤΗΤΟΣ ΒΟΥΛΑΣ


ΕΚΤΑΣΙΣ 20.000 Μ<sup>2</sup>

ΚΛΙΜΑΞ 1:2000

L = 37° 45'

M = +0° 15'

+10.800

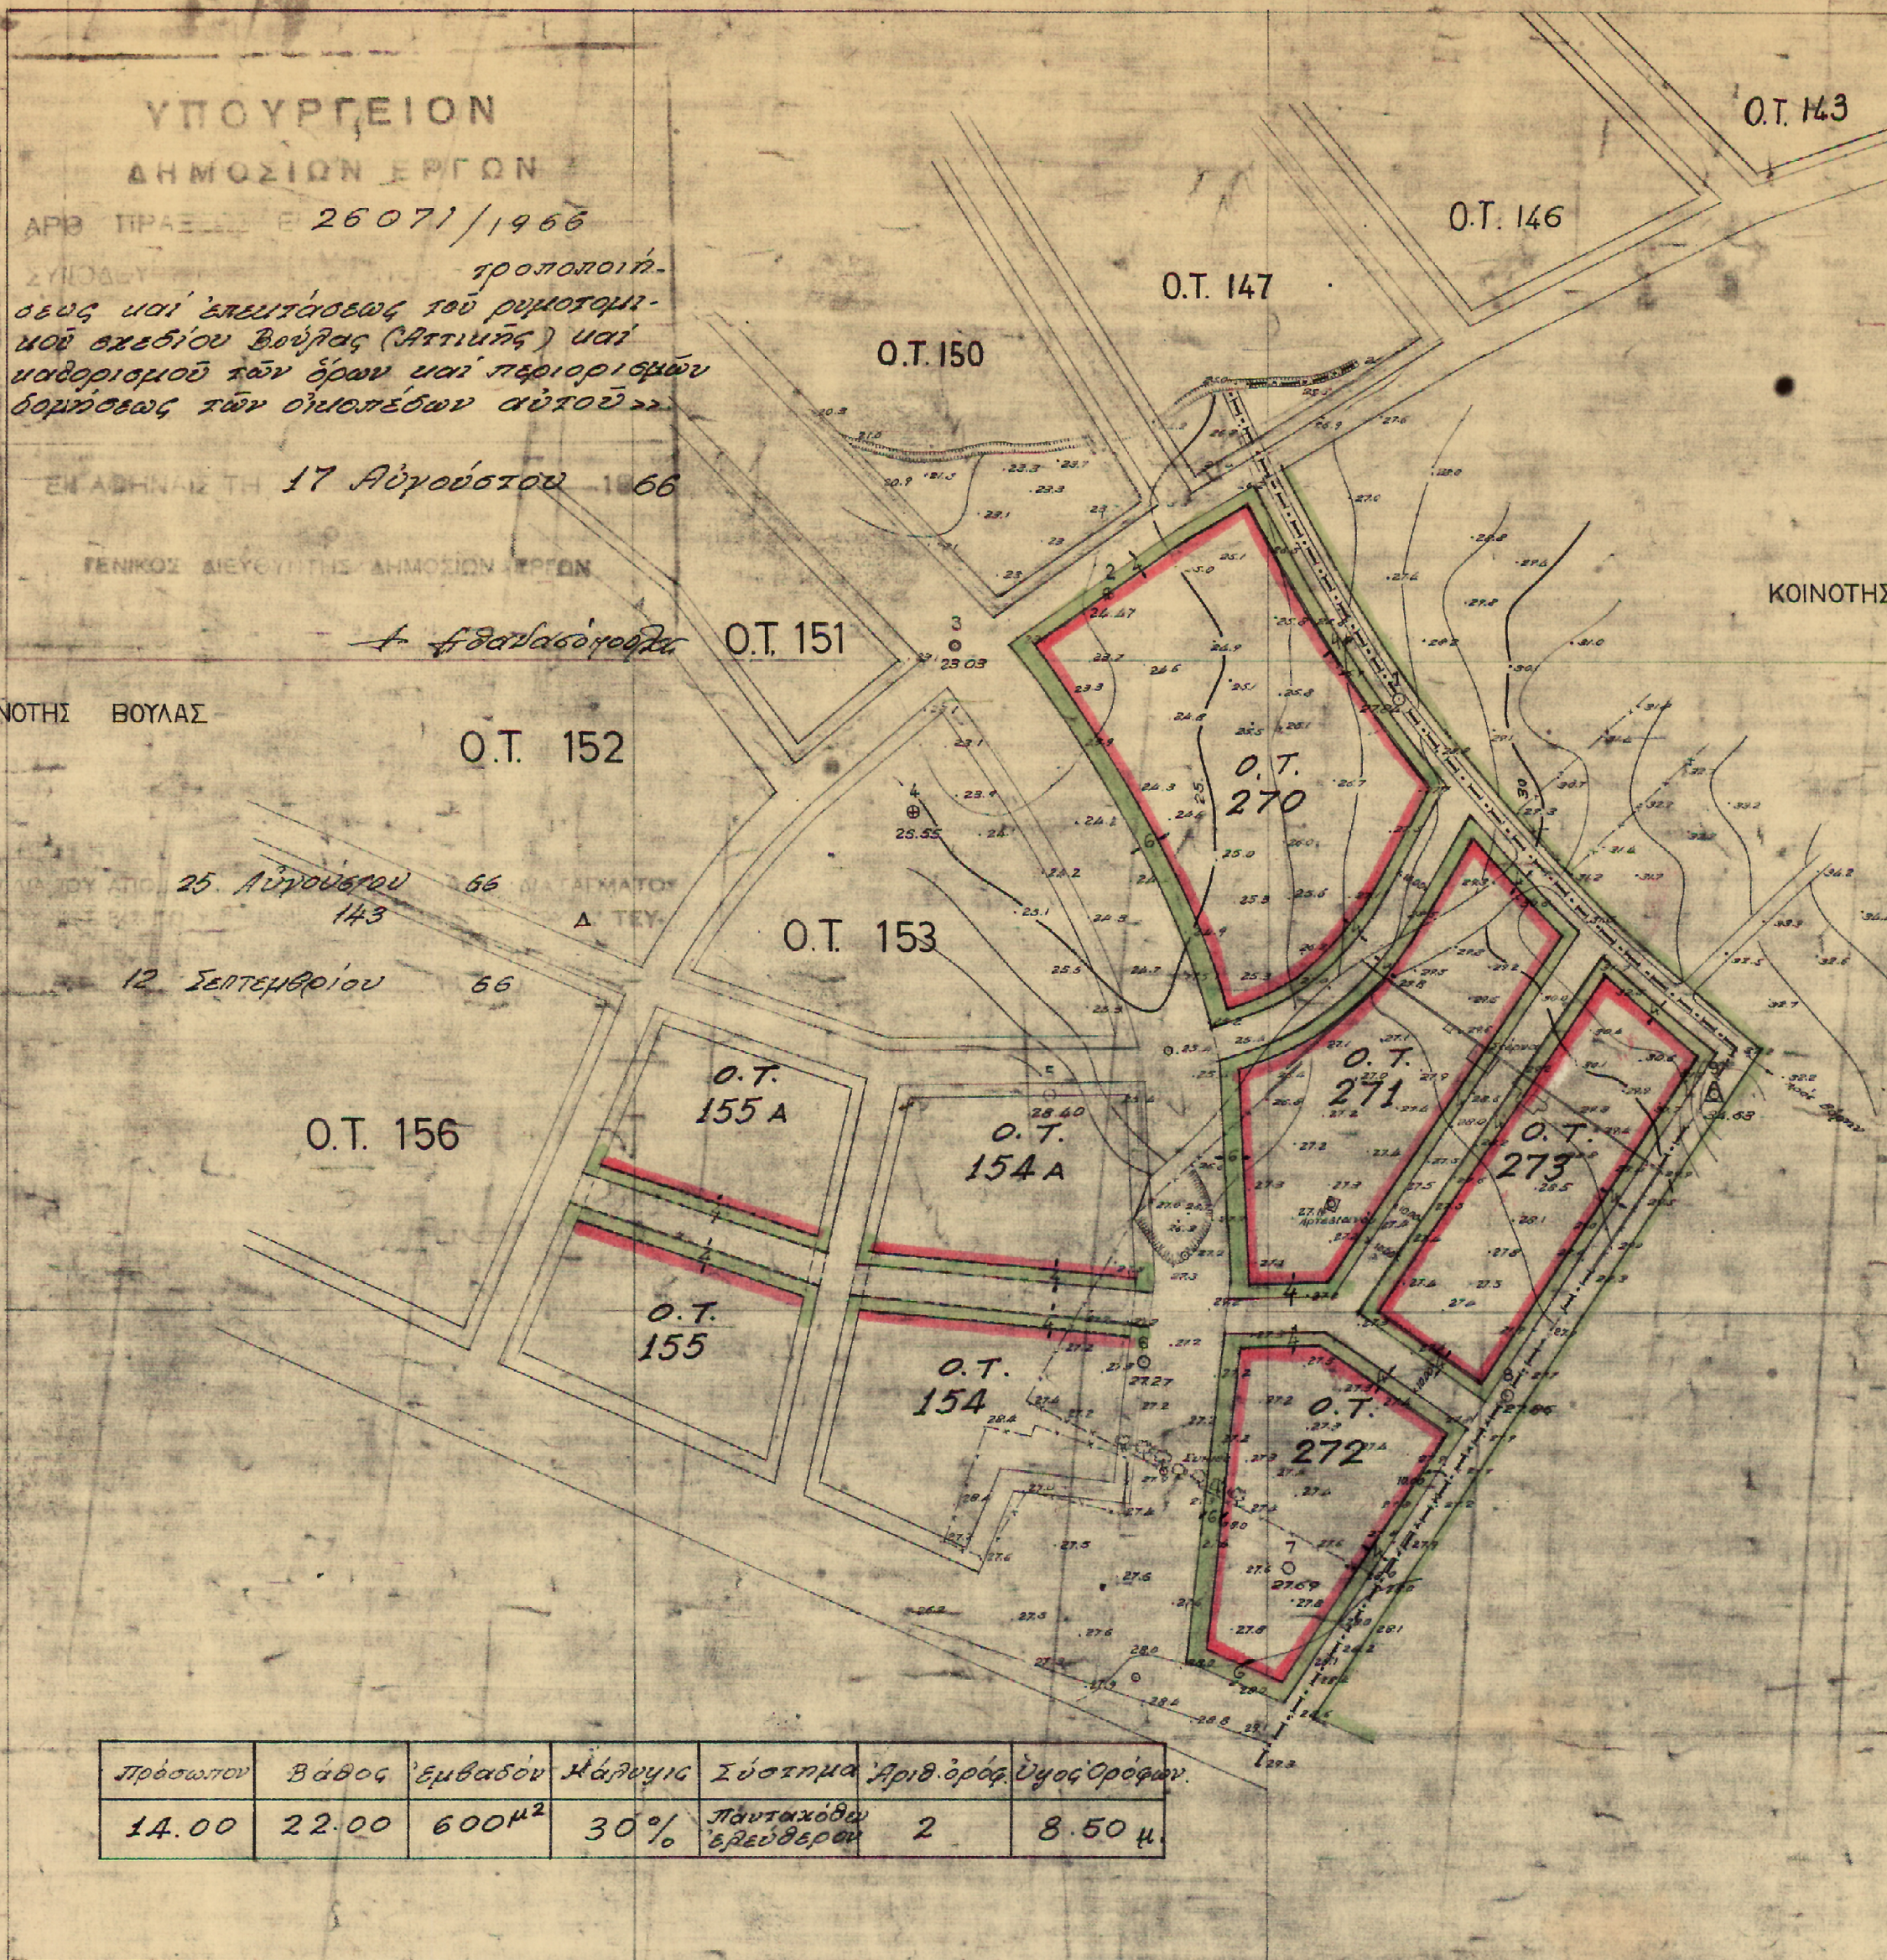

ΥΠΟΥΡΓΕΙΟΝ  
ΔΗΜΟΣΙΩΝ ΕΡΓΩΝ  
ΑΡΘΡ ΠΡΑΞΕΩΣ Ε 26071/1966  
ΣΥΝΔΕΣΗ τροποποίη-  
σεως και επέκτασης του ρυμοτομι-  
κού σχεδίου Βούλας (Αττικής) και  
μαρτυριών των όρων και περιγραφών  
δομώσεως των οικοπέδων αυτού»

ΕΚ ΑΘΗΝΑΣ ΤΗ 17 ΑΥΓΟΥΣΤΟΥ 1966

ΓΕΝΙΚΟΣ ΔΙΕΥΘΥΝΤΗΣ ΔΗΜΟΣΙΩΝ ΕΡΓΩΝ

Α. Φαλασκούδης

+10.600

ΚΟΙΝΟΤΗΣ ΒΟΥΛΑΣ

+10.400

+10.200

+10.200

-17.200

-17.000

-16.800

Αθήναι Ιούλιος 1963  
ο  
Μηχανικός

Πρόσωπον	Βάθος	Εμβαδόν	Μάρτυρις	Σύστημα	Αριθ. όρων	Υψος όρων
14.00	22.00	600 Μ <sup>2</sup>	30%	Πυτυχόθεν ελεύθερον	2	8.50 μ.