




ΒΟΥΛΑ - ΒΟΥΛΙΑΓΓΜΕΝΗ

ΠΕΡΙΟΧΗ 3-2


ΚΟΙΝΟΤΗΣ ΒΟΥΛΑΣ ΤΗΓΑΔΑΚΙΑ,
ΕΔΑΦΟΤΗ ΕΓΚΕΚΡΙΜΕΝΟΥ ΡΥΜΟΤΟΜΙΚΟΥ
ΣΧΕΔΙΟΥ ΡΩΛΕΟΣ

ΦΥΛΛΟΝ 8

1	2
3	4
5	6
7	8
9	10

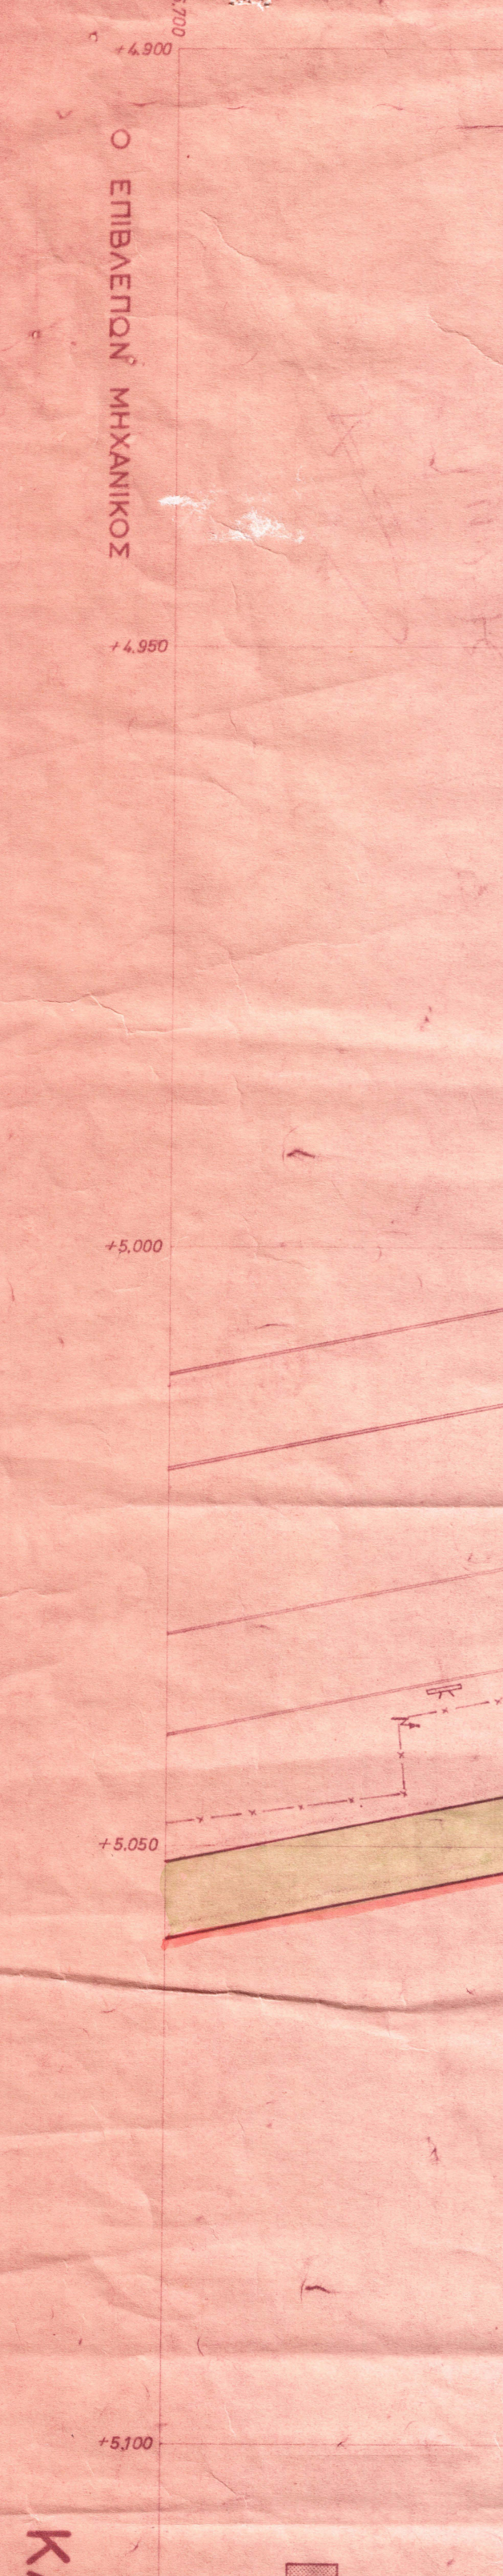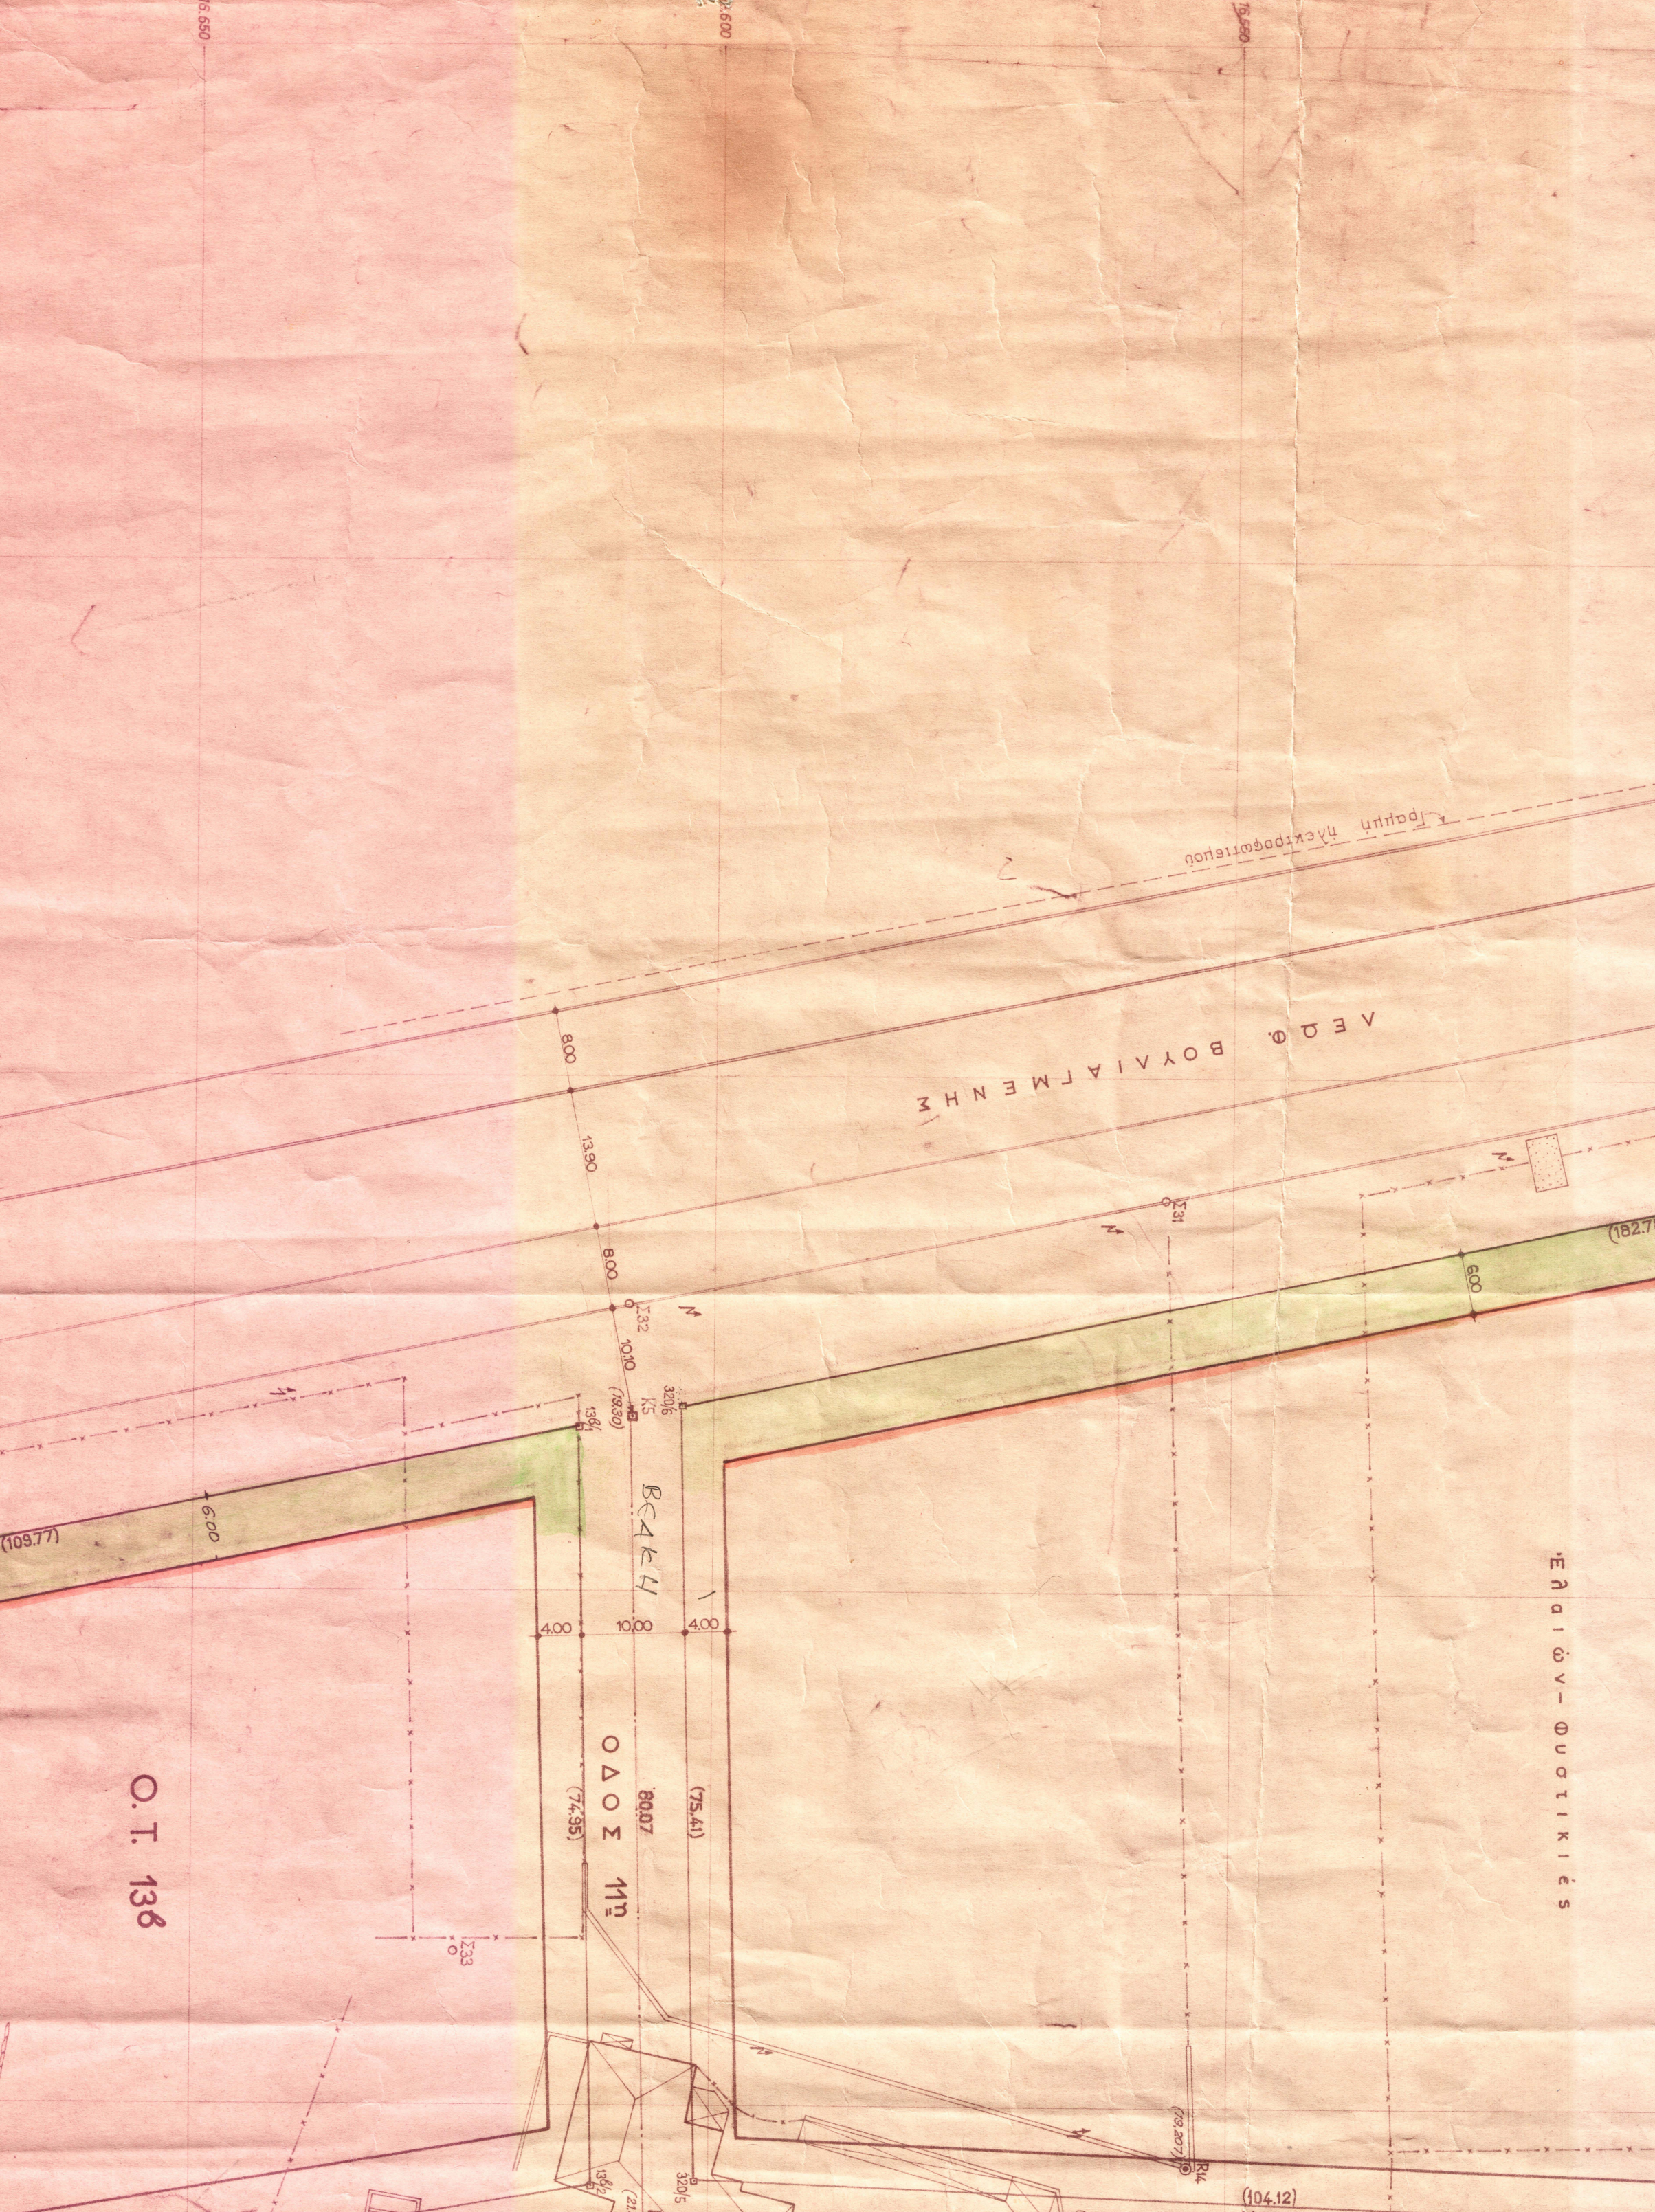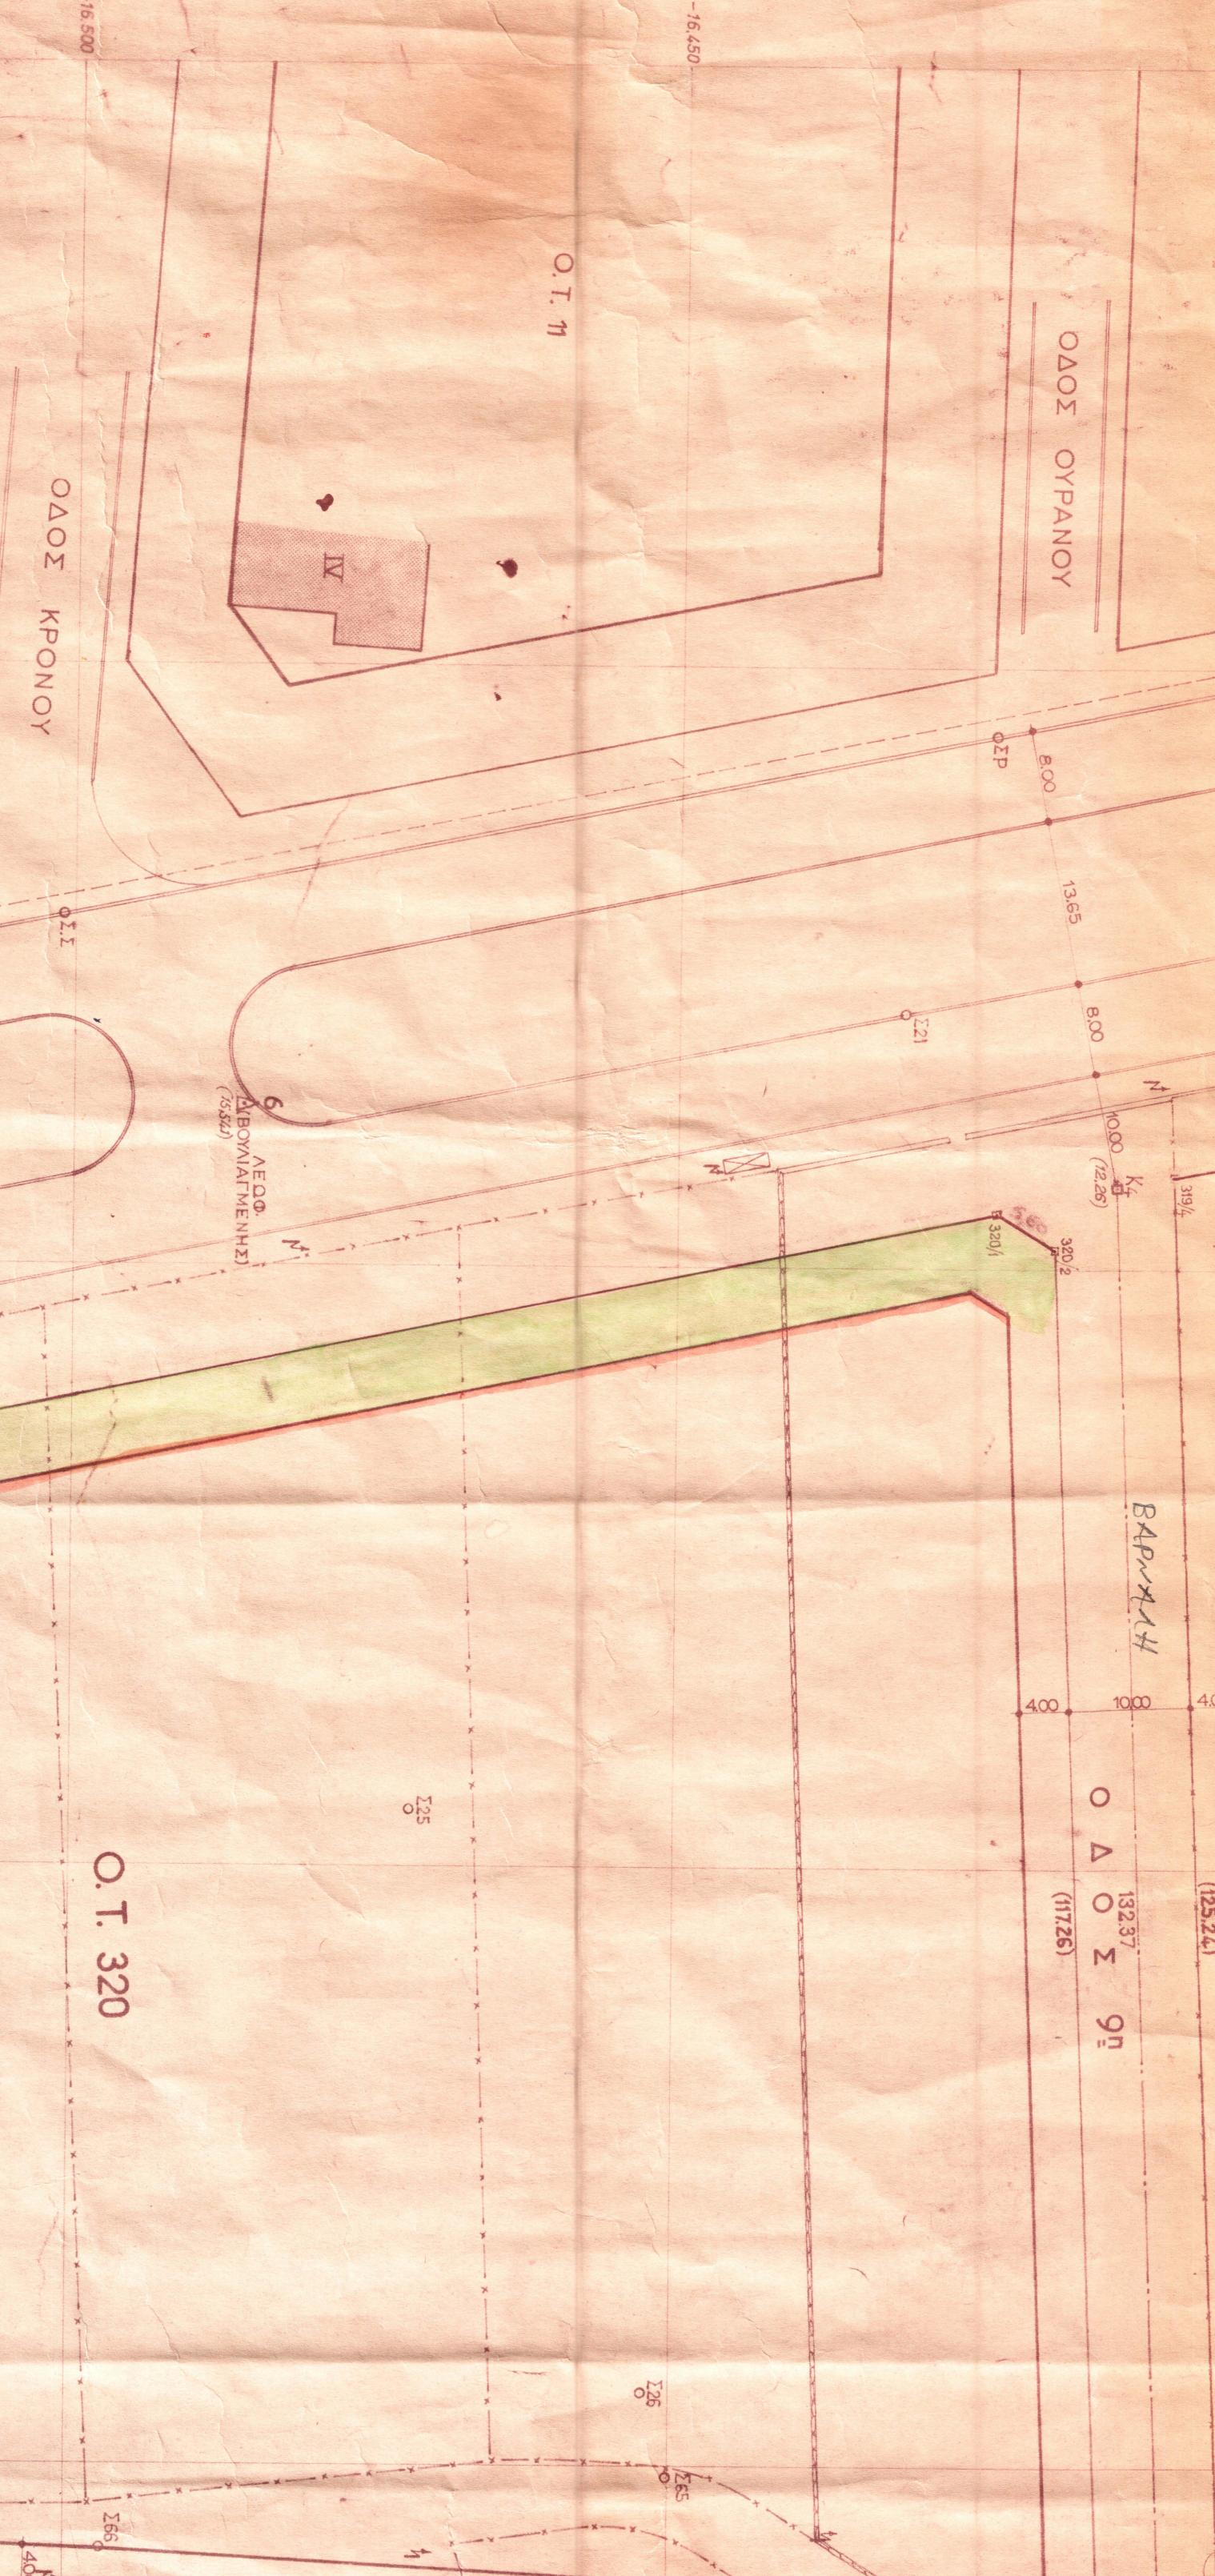

Επιμετρήσει με βάση τη Γ.Α.Ν.Α. 4.4.5
ΜΕΤΡΗΣΕΙΣ ΚΑΙ ΜΕΤΡΗΣΕΙΣ
ΜΕΣΤ. ΤΗΣ Δ. 27. 11/20/80
187

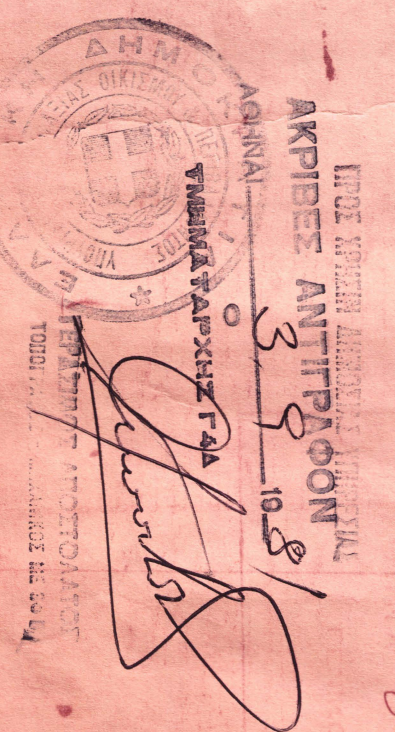

7.31129/81
Επιμετρήσεις
και συστάσεις σε θέματα
δομικών (Α.Τ.Μ.Π.)
8 Ιουλίου 1981

ΑΘΗΝΑΙΩΝ 1976
Ο ΣΥΝΤΑΞΑΣ ΜΗΧΑΝΙΚΟΣ
ΔΗΜ. Κ. ΧΑΤΖΙΔΑΟΥΤΟΣ