



ΕΦΗΜΕΡΙΣ ΤΗΣ ΚΥΒΕΡΝΗΣΕΩΣ

ΤΗΣ ΕΛΛΗΝΙΚΗΣ ΔΗΜΟΚΡΑΤΙΑΣ

ΤΕΥΧΟΣ ΤΕΤΑΡΤΟ

Αρ. Φύλλου 1276

6 Οκτωβρίου 1993

ΠΕΡΙΕΧΟΜΕΝΑ

ΑΝΑΔΑΣΩΣΕΙΣ

ΑΠΟΦΑΣΕΙΣ

- Κήρυξη αναδασωτέας έκτασης τεσσάρων στρεμμάτων και 770/1000 (4,770) στη θέση «Βεργιές» κοινότητας Χαβαρίου του Νομού Ηλείας. 1
- Κήρυξη αναδασωτέας έκτασης ενός στρεμ. και 650/1000 (1,650) στη θέση Μπότσι ή Τουρκόραχη Κοινότητας Κεραμιδιάς του Νομού Ηλείας. 2

ΠΟΛΕΟΔΟΜΙΑ

ΑΠΟΦΑΣΕΙΣ

- Έγκριση Γενικού Πολεοδομικού Σχεδίου (ΓΠΣ) του Δήμου Βούλας (Ν. Αττικής). 3

ΑΝΑΔΑΣΩΣΕΙΣ

ΑΠΟΦΑΣΕΙΣ

- Αριθ. 2291 (1)
- Κήρυξη αναδασωτέας έκτασης τεσσάρων στρεμμάτων και 770/1000 (4,770) στη θέση «Βεργιές» κοινότητας Χαβαρίου του Νομού Ηλείας.

Ο ΝΟΜΑΡΧΗΣ ΗΛΕΙΑΣ

Έχοντας υπόψη:

- Τις διατάξεις του Ν. 3200/55 περί διοικητικής αποκέντρωσης, όπως τροποποιήθηκε και συμπληρώθηκε μεταγενέστερα με το Ν.Δ. 532/70 και την 24608/92 απόφαση Νομάρχη Ηλείας «περί παροχής εξουσιοδοτήσεως στους προϊσταμένους των Υπηρεσιών υπογράφειν εντολή Νομάρχη αποφάσεις κ.λπ.».
- Τις διατάξεις του άρθρου 117 παρ. 3 του Συντάγμα-

τος.

3. Τις διατάξεις του Ν. 998/79 «περί προστασίας των δασών κ.λπ.» και ειδικότερα τα άρθρα 41 παρ. 1, 38 παρ. γ. Το Νόμο 2040/92.

4. Τις διαταγές του Υπουργείου Γεωργίας 160417/1180/6.7.80, 182447/3049/24.9.80, 141823/24.2.83 και 85144/1468/9.9.1992.

5. Την 4171/20.9.93 πρόταση του δασαρχείου Αμαλιάδας για κήρυξη της δασεκτάσεως, που αναφέρεται στο θέμα ως αναδασωτέας διότι η δασική βλάστηση, που την κάλυπτε, καταστράφηκε με πυρκαγιά και επιβάλλεται η εκ νέου δάσωση της, αποφασίζουμε:

Κηρύσσουμε αναδασωτέα με σκοπό την επαναδημιουργία, με φυσική αναγέννηση της δασικής βλάστησης που καταστράφηκε με πυρκαγιά την 16.8.1993 τη δημόσια δασική έκταση εμβαδού τεσσάρων στρεμμάτων και 770/1000 (4,770) που βρίσκεται στη θέση «Βεργιές» της κοινότητας Χαβαρίου προσδιορίζεται από τα στοιχεία (Α Β Γ Δ Ε Ζ Η Θ Ι Κ Λ Α) και έχει όρια:

Ανατολικά: Με ελαιοστάσιο Χαρ. Αυγερινόπουλου και σταφιδάμπελο Σπ. Τράπαλη.

Δυτικά: Με δημόσια δασική έκταση

Βόρεια: Με αγροτικό δρόμο, ελαιοστάσιο Αυγερινόπουλου Χαρ. και αγρόκτημα.

Νότια: Με ιδιοκτησίες αφών Παν. Κώστα και Ανδρ. Γαρίλλα όπως φαίνεται στο συνημμένο διάγραμμα που αποτελεί αναπόσπαστο μέρος της απόφασης αυτής.

Η απόφαση αυτή να δημοσιευθεί στην Εφημερίδα της Κυβερνήσεως.

Πύργος, 23 Σεπτεμβρίου 1993

Με εντολή Νομάρχη
Ο Διευθυντής
ΠΑΝ. ΣΤΑΘΟΠΟΥΛΟΣ

Αριθ. 2295

(2)

Κήρυξη αναδασωτέας έκτασης ενός στρεμ. και 650/1000 (1,650) στη θέση Μπότσι ή Τουρκόραχη Κοινότητας Κεραμιδιάς του Νομού Ηλείας.

Ο ΝΟΜΑΡΧΗΣ ΗΛΕΙΑΣ

Έχοντας υπόψη:

1. Τις διατάξεις του Ν. 3200/55 περί διοικητικής αποκέντρωσης, όπως τροποποιήθηκε και συμπληρώθηκε μεταγενέστερα με το Ν.Δ. 532/70 και την 24608/92 απόφαση Νομάρχη Ηλείας «περί παροχής εξουσιοδοτήσεως στους προϊσταμένους των Υπηρεσιών υπογράφειν εντολή Νομάρχη αποφάσεις κ.λπ.».
2. Τις διατάξεις του άρθρου 117 παρ. 3 του Συντάγματος.
3. Τις διατάξεις του Ν. 998/79 «περί προστασίας των δασών κ.λπ.» και ειδικότερα τα άρθρα 41 παρ. 1, 38 παρ. γ. Το Νόμο 2040/92.
4. Τις διαταγές του Υπουργείου Γεωργίας 160417/1180/6.7.80, 182447/3049/24.9.80, 141823/24.2.83 και 85144/1468/9.9.1992.
5. Την 4172/20.9.93 πρόταση του δασαρχείου Αμαλιάδας για κήρυξη της δασεκτάσεως, που αναφέρεται στο θέμα ως αναδασωτέας διότι η δασική βλάστηση, που την κάλυπτε, καταστράφηκε με πυρκαγιά την 16.8.1993

και επιβάλλεται η εκ νέου δάσωσή της, αποφασίζουμε:

Κηρύσσουμε αναδασωτέα με σκοπό την επαναδημιουργία, με φυσική αναγέννηση της δασικής βλάστησης που καταστράφηκε με πυρκαγιά την 16.8.1993 την δημόσια δασική έκταση εμβαδού ενός στρέμματος και 650/1000 (1,650) που βρίσκεται στη θέση «Μπότσι ή Τουρκόραχη» της Κοινότητας Κεραμιδιάς προσδιορίζεται από τα στοιχεία (Α Β Γ Δ Ε Ζ Η Θ Ι Κ Λ Α) και έχει όρια:

Ανατολικά: Με δημ. δασ. έκταση και ελαιουργούς Διον. Δέρβου και Σταυρόπουλου.

Δυτικά: Με ελαιοαγρό Βασ. Χρυσανθόπουλου και ελαιοστάσιο Κυπ. Ασημακοπούλου.

Βόρεια: Με ελαιοαγρό Βασ. Χρυσανθόπουλου, Διον. Δερβου και Σταυρόπουλου.

Νότια: Με αγροτικό δρόμο όπως φαίνεται στο συνημμένο διάγραμμα που αποτελεί αναπόσπαστο μέρος της απόφασης αυτής.

Η απόφαση αυτή να δημοσιευθεί στην Εφημερίδα της Κυβερνήσεως.

Πύργος, 23 Σεπτεμβρίου 1993

Με εντολή Νομάρχη
Ο Διευθυντής
ΠΑΝ. ΣΤΑΘΟΠΟΥΛΟΣ


ΑΠΟΣΠΑΣΜΑ ΧΑΡΤΗ ΠΕΡΙΦΕΡΕΙΑΣ ΚΟΙΝΟΤΗΤΑΣ ΚΕΡΑΜΙΔΙΑΣ κλίμακα 1:50000 ΟΡΙΟΣΤΡΑΤΗ Έκτασης που κλήθηκε



Αμαλιάδα Σεπτέμβριος 1993
Ο Συντάκτης Ο Δασάρχης αα
Γ. Παρασκευάσπουλος Διον. Θωρόπουλος
Τεχνικός Διακόσιος Δασολόγος Γε Α' ε.

Αντικαθίστανται με αριθμό 2295/23-9-1993 απόφαση Δίνεως Δασών Νο Ηλείας
ΤΟΠΟΓΡΑΦΙΚΟ ΔΙΑΓΡΑΜΜΑ

Δημόσιας δασικής έκτασης ακειφύλλων πλατυφύλλων που κλήθηκε στις 16-8-1993 στη δασική θέση "Μπότσι ή Τουρκόραχη" περιφέρειας κοινότητας Κεραμιδιάς
κλίμακα 1:1000
καθότι έκταση (ΑΒΓΔΕΖΗΘΙΚΛΑ)
Εμβαδόν = 1,650 στρέμ.

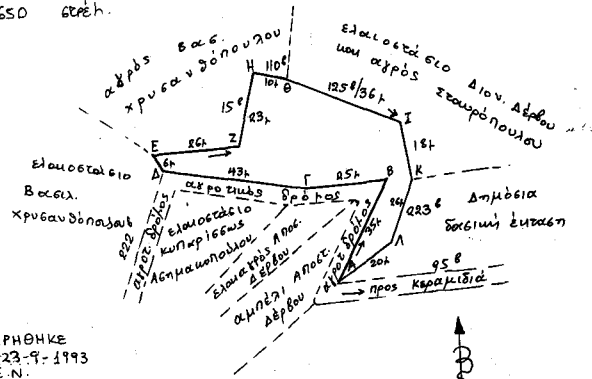

ΘΕΩΡΗΘΗΚΕ
Πύργος 23-9-1993
Ε.Ν.
Ο Διευθυντής Δασών
Παν. Σταθοπούλος
Δασολόγος Γε Α' ε.

ΠΟΛΕΟΔΟΜΙΑ

ΑΠΟΦΑΣΕΙΣ

Αριθ. 6431461/258 (3)

Έγκριση Γενικού Πολεοδομικού Σχεδίου (ΓΠΣ) του Δήμου Βούλας (Ν. Αττικής).

Ο ΥΠΟΥΡΓΟΣ ΠΕΡΙΒΑΛΛΟΝΤΟΣ
ΧΩΡΟΤΑΞΙΑΣ ΚΑΙ ΔΗΜΟΣΙΩΝ ΕΡΓΩΝ

Έχοντας υπόψη:

1. Τις διατάξεις του άρθρου 3 του ν.1337/83 «Επέκταση πολεοδομικών σχεδίων, οικιστική ανάπτυξη και σχετικές ρυθμίσεις» (Α' 33).

2. Τις διατάξεις του άρθρου 23 παρ. 1 εδ. ιδ του ν. 1558/85 «Κυβέρνηση και κυβερνητικά όργανα» (Α' 137).

3. Την Υ. 1958/92 απόφαση του Πρωθυπουργού και του Υπουργού Περιβάλλοντος, Χωροταξίας και Δημοσίων Έργων «Ανάθεση αρμοδιοτήτων στους Υφυπουργούς Περιβάλλοντος, Χωροταξίας και Δημοσίων Έργων, Χρήστο Κατσιγιάννη και Γεώργιο Βουλγαράκη» (Β' 744).

4. Τις διατάξεις των άρθρων 3, 4 και 5 (παρ. 3 και 4) του ν. 1515/85 «Ρυθμιστικό σχέδιο και πρόγραμμα προστασίας περιβάλλοντος της ευρύτερης περιοχής της Αθήνας (Α' 18).

5. Τις διατάξεις του άρθρου 19 (παρ. 1) του ν. 1849/89 «Επέκταση και συμπλήρωση των στεγαστικών προγραμμάτων του Οργανισμού Εργατικής Κατοικίας και άλλες διατάξεις» (Α' 113).

6. Τις διατάξεις της παρ. Β του άρθρου 1 του π. δ/τος 28/93 «Καθορισμός αρμοδιοτήτων που διατηρούνται από τον Υπουργό και τις περιφερειακές υπηρεσίες διανομαρχιακού επιπέδου του Υπουργείου ΠΕΧΩΔΕ» (Δ' 9).

7. Την 19658/841/14.4.83 απόφαση του Υπουργού Χωροταξίας, Οικισμού και Περιβάλλοντος «Κίνηση της διαδικασίας του Γενικού Πολεοδομικού Σχεδίου του Ηπειρωτικού τμήματος του ν. Αττικής» (Δ' 154) διόρθωση (Δ' 457).

8. Το 61490/5433/29.10.86 έγγραφο της Δ/νσης Γ2 του Υπουργείου ΠΕΧΩΔΕ προς τους αρμόδιους φορείς.

9. Το 4289/24.12.86 έγγραφο της Β' Εφορείας Προϊστορικών και Κλασικών Αρχαιοτήτων του ΥΠΠΟ.

10. Το 2786/24.12.86 έγγραφο της 1ης Εφορείας Βυζαντινών Αρχαιοτήτων του ΥΠΠΟ.

11. Το Δ2/21421/14.10.86 έγγραφο της Δ/νσης Δ2 της ΓΓΔΕ του ΥΠΕΧΩΔΕ.

12. Το 505297/23.2.87 έγγραφο του Ελληνικού Οργανισμού Τουρισμού.

13. Το 228355/3.12.86 έγγραφο της Δ/νσης Γεωργίας Νομαρχίας Πειραιά.

14. Το 139474/9.2.87 έγγραφο της Εταιρείας Υδρεύσεως και Αποχετεύσεως Πρωτευούσης.

15. Το γεγονός ότι οι υπόλοιποι φορείς δεν απάντησαν μέχρι σήμερα.

16. Τις 110/συν. 20/16.9.85, 262/συν. 20/14.11.88, 163/συν. 16/10.7.89, 106/συν. 11/22.4.91, 292/συν. 24/4.12.91, 10/συν. 2/20.1.92, 244/συν. 20/7.12.92, 244α/21.12.92 (ορθή επανάληψη) γνωμοδοτήσεις του Δημοτικού Συμβουλίου Βούλας.

17. Την 4/συν. 41/6.5.93 (ορθή επανάληψη) γνωμοδότηση της Εκτελεστικής Επιτροπής του Οργανισμού Αθήνας

18. Τις διατάξεις του άρθρου 29Α του ν. 1558/85 όπως

αυτό προστέθηκε με το άρθρο 27 του ν. 2081/92 (Α' 154).

19. Το γεγονός ότι από τις διατάξεις αυτής της απόφασης δεν προκαλείται δαπάνη σε βάρος του κρατικού προϋπολογισμού και του οικείου ΟΤΑ, αποφασίζουμε:

Εγκρίνεται το Γενικό Πολεοδομικό Σχέδιο (ΓΠΣ) του Δήμου Βούλας (Ν. Αττικής), όπως τα όριά του προσδιορίζονται με κόκκινη γραμμή στο χάρτη Π.1 σε κλίμακα 1:10.000.

Κυρίως το παραπάνω σχέδιο περιλαμβάνει:

Την πολεοδομική οργάνωση του Δήμου Βούλας για πληθυσμιακό μέγεθος της τάξης των 21.453 κατοίκων όπως φαίνεται στον παραπάνω χάρτη με:

α) Την επέκταση του σχεδίου πόλης σε αραιοδομημένες και αδόμετες εκτάσεις και συγκεκριμένα: στις ΠΕ.3, ΠΕ.5, ΠΕ.6 με Σ.Δ. και στο όριο του Δήμου με τον Δήμο Βάρης με Σ.Δ. 0,6 και τη δημιουργία έξι (6) πολεοδομικών ενότητων - γειτονιών και τη δημιουργία ζώνης άλλων χρήσεων πλην κατοικίας με μέση πυκνότητα κατά πολεοδομική ενότητα όπως φαίνονται στο χάρτη Π1 ως εξής:

| Α/Α Πολεοδομική ενότητα | Μέση πυκνότητα κατ/ΗΑ | Μέσος συντελεστής δόμησης |
|-------------------------|-----------------------|---------------------------|
| 1 Κάτω Βούλα | 39,5 | 0,8 |
| 2 Άνω Βούλα | 54,0 | 0,8 |
| 3 Δικηγορικά | 23,5 | 0,6 |
| 4 Πανόραμα | 26,6 | 0,4 |
| 5 Ν. Κάλυμνος | 26,8 | 0,6 |
| 6 Πηγαδάκια | 28,2 | 0,6 |

β) Τον προσδιορισμό των χρήσεων γης όπως φαίνεται στο χάρτη Π1 σε κλίμακα 1:10.000 και ειδικότερα:

– Επιτρέπονται οι χρήσεις αμιγούς κατοικίας όπως προσδιορίζεται με το άρθρο 2 του από 23.23.87 π.δ/τος (Δ' 166) με εξαίρεση τους ξενώνες μικρού δυναμικού (περί τις 20 κλίνες).

– Επιτρέπονται οι χρήσεις γενικής κατοικίας όπως προσδιορίζονται από το άρθρο 3 του παραπάνω π.δ/τος, με εξαίρεση τα ξενοδοχεία μέχρι 100 κλινών και ξενώνες στις ιδιοκτησίες που έχουν την υφιστάμενη σήμερα κατάσταση πρόσωπο και μέχρι βάθος ενός οικοπέδου επί της λεωφ. Βουλιαγμένης στο τμήμα της από την Πρ. Πέτρου έως τον κόμβο των Πηγαδακίων.

– Επιτρέπονται οι χρήσεις πολεοδομικού κέντρου, στις πολεοδομικές ενότητες 1 και 2, όπως προσδιορίζονται από το άρθρο 4 του παραπάνω π.δ/τος, με εξαίρεση:

α. Ξενώνες, ξενοδοχεία και λοιπές τουριστικές εγκαταστάσεις

β. Επαγγελματικά εργαστήρια χαμηλής όχλησης

γ. Εγκαταστάσεις μέσω μαζικών μεταφορών.

Ο κοινωνικός εξοπλισμός όπως προσδιορίζεται από το περιεχόμενο κοινωνικών εξυπηρετήσεων του άρθρου 10 του παραπάνω π.δ/τος.

έχει ως εξής:

– Δημιουργία Γυμνασίου - Λυκείου στην ΠΕ2 και ΠΕ5

– Δημιουργία Νηπιαγωγείου και Δημοτικού στις ΠΕ2, ΠΕ5, ΠΕ6

– Δημιουργία βρεφονηπιακών σταθμών σε όλες τις πολεοδομικές ενότητες

– Δημιουργία αθλητικών εγκαταστάσεων κοντά στα σχολεία στην ΠΕ4, και στην ΠΕ5, στην ΠΕ1 μεταξύ του 1ου Λυκείου Βούλας και του γηπέδου Βούλας, και στην ΠΕ3 στην έκταση που βρίσκεται μεταξύ της οδού Δερβενακίων

και του υπάρχοντος 2ου Λυκείου.

Τον καθορισμό ελεύθερων χώρων αστικού πρασίνου, σύμφωνα με το άρθρο 9 του παραπάνω π.δ/τος και ειδικότερα:

– Εξασφάλιση λωρίδας πρασίνου κατά μήκος της οδού Καλύμνου και ανάδειξη του αρχαιολογικού χώρου στην ΠΕ5.

– Δημιουργία ζώνης πρασίνου κατά μήκος της Λεωφ. Β. Παύλου και μεταξύ της Λεωφ. Αλκυονιδών και του Ασκληπιείου Βούλας.

– Εξασφάλιση κοινόχρηστου χώρου πρασίνου από τις εισφορές σε γη επί της Λεωφ. Βουλιαγμένης - Αλκυονιδών - Βάρης.

– Στη ζώνη άλλων χρήσεων πλην κατοικίας α) επιτρέπεται η δημιουργία ελεύθερου χώρου πρασίνου και αναψυχής κατά μήκος της παραλίας, εκτός των λουτρικών εγκαταστάσεων του ΕΟΤ, καθώς επίσης και η λειτουργία του Δημαρχείου στη σημερινή του θέση μέχρις ανεγέρσεως Δημαρχείου και β) προτείνεται η εκπόνηση μελέτης διαμόρφωσης του υπερτοπικού πόλου αναψυχής στη χερσόνησο του ΠΙΚΠΑ.

Την πρόταση λήψης μέτρων για την προστασία του περιβάλλοντος στην ευρύτερη περιοχή όπως φαίνεται στο χάρτη Π1.

– Ανάδειξη των αρχαιολογικών ευρημάτων με κατάλληλη διαμόρφωση του ευρύτερου χώρου στην ΠΕ5.

– Προστασία του λόφου ο οποίος έχει χαρακτηριστεί ως δασική περιοχή και βρίσκεται στα όρια των Δήμων Βούλας και Βάρης.

– Προστασία του λόφου Τάσσιανη τμήμα του οποίου βρίσκεται εντός των ορίων του Δήμου Βούλας και έχει χαρακτηριστεί δασική περιοχή και εκπόνηση ειδικής μελέτης για να αντιμετωπισθεί το πρόβλημα που έχει προκύψει από την επέκταση του σχεδίου στην περιοχή αυτή.

– Προστασία της δασικής έκτασης που βρίσκεται στην ΠΕ3 (συνεταιρισμός Καστελορριζίου).

Τις προτάσεις για τα απαραίτητα έργα και μελέτες του οδικού δικτύου όπως φαίνονται στο χάρτη Π1 και ειδικότερα:

– Ταχείες λεωφόροι χαρακτηρίζονται: Λεωφ. Βουλιαγμένης, Λεωφ. Αλκυονιδών.

– Πρωτεύουσες αρτηρίες χαρακτηρίζονται: Λεωφ. Καλύμνου, Λεωφ. Βάρης - Βάρκιζας.

– Δευτερεύουσες αρτηρίες χαρακτηρίζονται: Πρίγκηπος Πέτρου.

Συνοπτικά αντίτυπα του παραπάνω ενός (1) χάρτη θεωρημένα από τον Προϊστάμενο της Δ/σης Τοπογραφικών Εφαρμογών με την 86750/1993 πράξη του δημοσιεύονται με την απόφαση αυτή.


Εντός της περιοχής του Γενικού Πολεοδομικού Σχεδίου και ειδικότερα στις εκτός σχεδίου περιοχές που περιλαμβάνονται σ' αυτό οικοδομικές άδειες που έχουν εκδοθεί με τις προγενέστερα ισχύουσες διατάξεις και έχει υποβληθεί στην αρμόδια πολεοδομική αρχή ο πλήρης φάκελος με τα απαραίτητα για την έκδοση της οικοδομικής άδειας στοιχεία μέχρι την ημερομηνία δημοσίευσης της παρούσας εκτελούνται όπως εκδόθηκαν ή εκδίδονται βάσει των υποβληθέντων στοιχείων σε συνδυασμό με τις διατάξεις του ν. 1577/85 (Α' 210) «Γενικός Οικοδομικός Κανονισμός».

3. Η ισχύς της παρούσας απόφασης αρχίζει από τη δημοσίευσή της στην Εφημερίδα της Κυβερνήσεως.

Η απόφαση αυτή να δημοσιευθεί στην Εφημερίδα της Κυβερνήσεως.

Αθήνα, 17 Σεπτεμβρίου 1993

Ο ΥΦΥΠΟΥΡΓΟΣ
ΓΕΩΡΓΙΟΣ ΒΟΥΛΓΑΡΑΚΗΣ

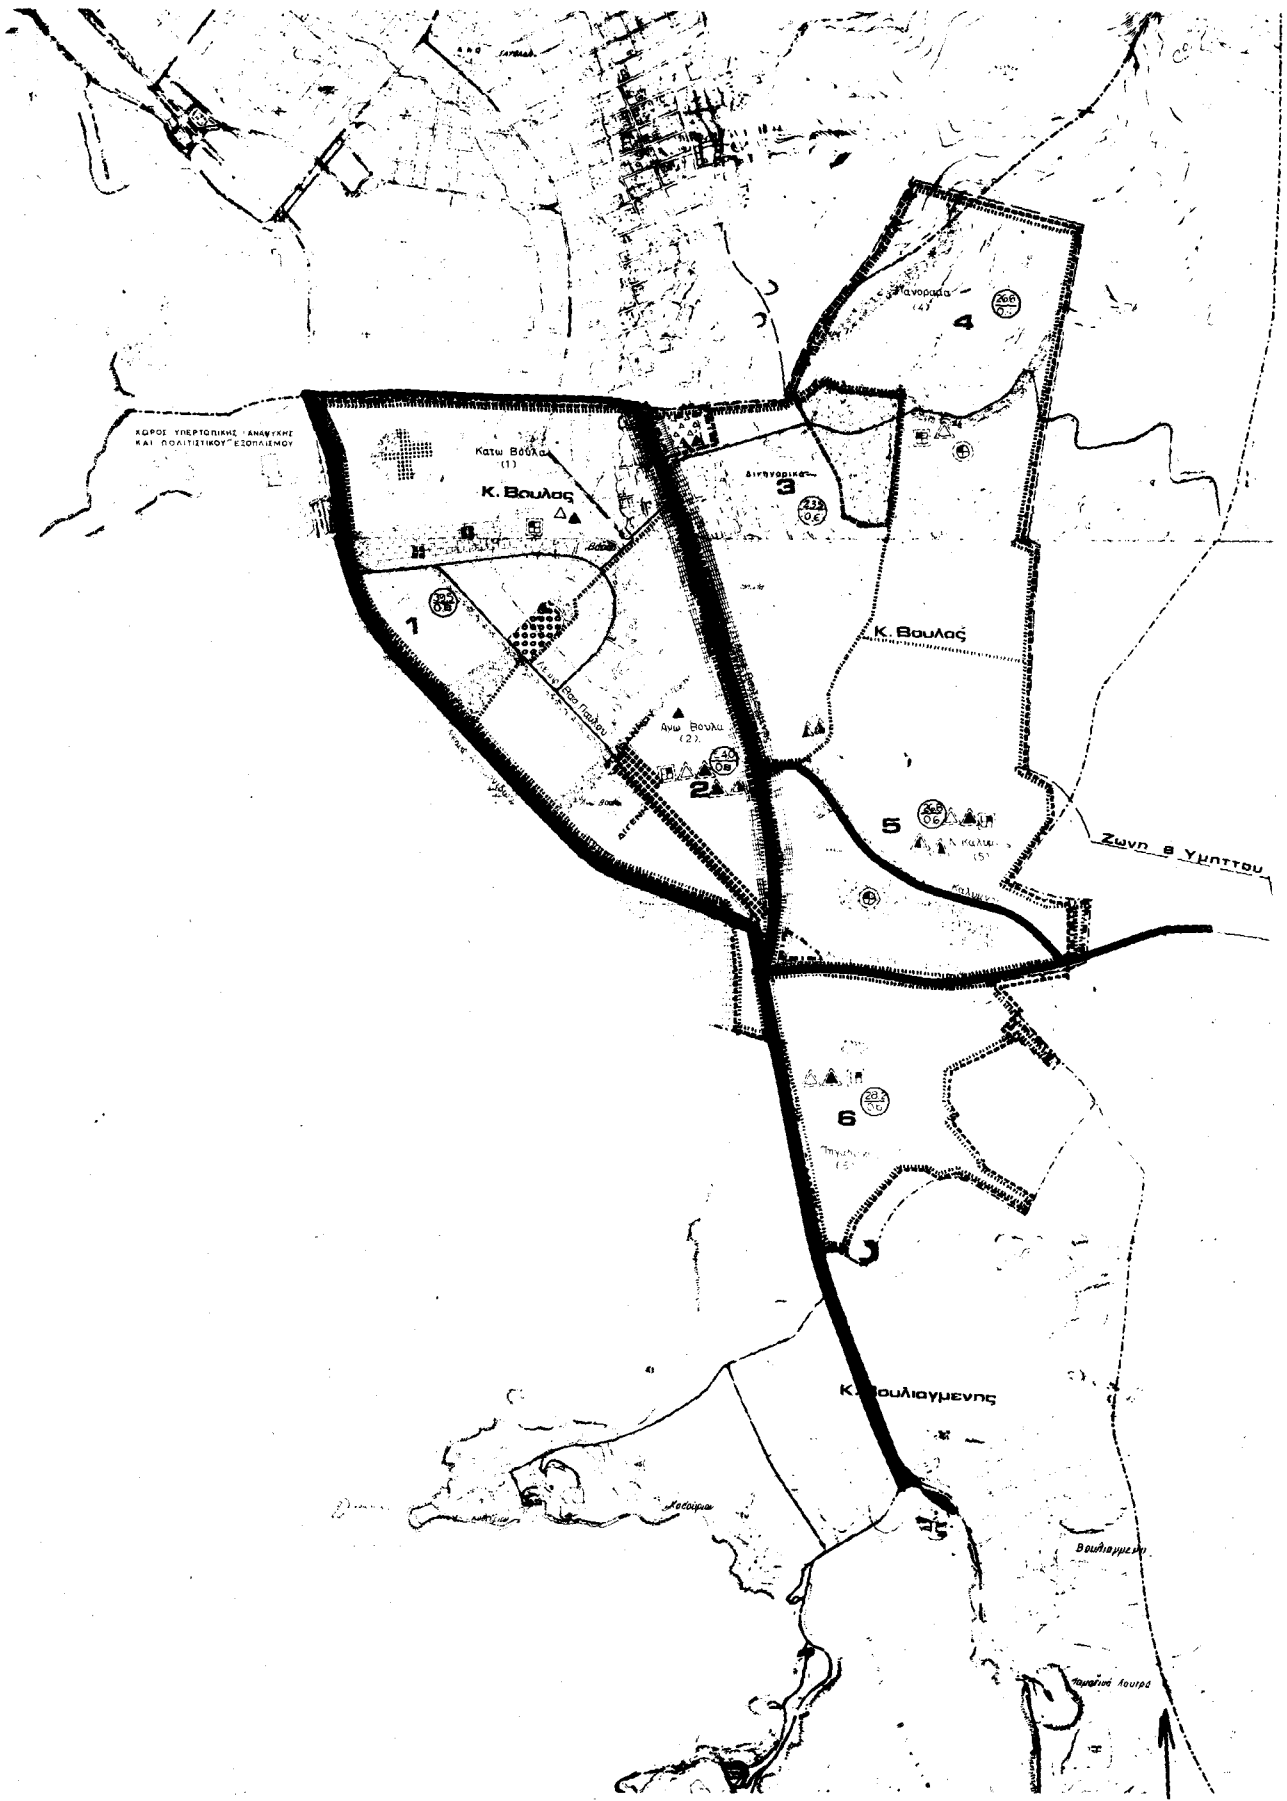

ΕΘΝΙΚΟ ΤΥΠΟΓΡΑΦΕΙΟ

Εκδίδει την ΕΦΗΜΕΡΙΔΑ ΤΗΣ ΚΥΒΕΡΝΗΣΕΩΣ από το 1833

Διεύθυνση : Καποδιστρίου 34
 Ταχ. Κώδικας : 104 32
 TELEX : 22.3211 YPET GR
 FAX : 5234312

Οι υπηρεσίες του ΕΘΝΙΚΟΥ ΤΥΠΟΓΡΑΦΕΙΟΥ
 λειτουργούν καθημερινά από 8.00' έως 13.00'

ΧΡΗΣΙΜΕΣ ΠΛΗΡΟΦΟΡΙΕΣ

* Πώληση ΦΕΚ όλων των Τευχών Σολωμού 51 τηλ.: 52.39.762
 * ΒΙΒΛΙΟΘΗΚΗ: Σολωμού 51 τηλ.: 52.48.188
 * Για φωτοαντίγραφα παλαιών τευχών στην οδό Σολωμού 51 τηλ.: 52.48.141
 * Τμήμα πληροφόρησης: Για τα δημοσιεύματα των ΦΕΚ Σολωμού 51 τηλ.: 52.25.713 - 52.49.547

* Οδηγίες για δημοσιεύματα Ανωνύμων Εταιρειών και ΕΠΕ τηλ.: 52.48.785
 Πληροφορίες για δημοσιεύματα Ανωνύμων Εταιρειών και ΕΠΕ τηλ.: 52.25.761

* Αποστολή ΦΕΚ στην επαρχία με καταβολή της αξίας του δια μέσου Δημοσίου Ταμείου Για πληροφορίες: τηλ.: 52.48.320

Τιμές κατά τεύχος της ΕΦΗΜΕΡΙΔΑΣ ΤΗΣ ΚΥΒΕΡΝΗΣΕΩΣ:

Κάθε τεύχος μέχρι 8 σελίδες δρχ. 100. Από 9 σελίδες μέχρι 16 δρχ. 150, από 17 έως 24 δρχ. 200

Από 25 σελίδες και πάνω η τιμή πώλησης κάθε φύλλου (βασελίδου ή μέρους αυτού) αυξάνεται κατά 50 δρχ.

Μπορείτε να γίνετε συνδρομητής για όποιο τεύχος θέλετε. Θα σας αποστέλλεται με το Ταχυδρομείο.

ΕΤΗΣΙΕΣ ΣΥΝΔΡΟΜΕΣ

Κωδικός αριθ. κατάθεσης στο Δημόσιο Ταμείο 2531

Κωδικός αριθ. κατάθεσης στο Δημόσιο Ταμείο 3512

Η ετήσια συνδρομή είναι:

| | | |
|------------------------------------|------|---------|
| α) Για το Τεύχος Α' | Δρχ. | 15.000 |
| β) » » » Β' | » | 30.000 |
| γ) » » » Γ' | » | 10.000 |
| δ) » » » Δ' | » | 30.000 |
| ε) » » » Αναπτυξιακών Πράξεων | » | 20.000 |
| στ) » » » Ν.Π.Δ.Δ. | » | 10.000 |
| ζ) » » » ΠΑΡΑΡΤΗΜΑ | » | 5.000 |
| η) » » » Δελτ. Εμπ. & Βιομ. Ιδ. | » | 10.000 |
| θ) » » » Αν. Ειδικού Δικαστηρίου | » | 3.000 |
| ι) » » » Α.Ε. & Ε.Π.Ε. | » | 200.000 |
| ια) Για όλα τα Τεύχη εκτός ΤΑΕ-ΕΠΕ | » | 100.000 |

Ποσοστό 5% υπέρ του Ταμείου Αλληλοβοήθειας του Προσωπικού (ΤΑΠΕΤ)

| | |
|------|--------|
| Δρχ. | 750 |
| » | 1.500 |
| » | 500 |
| » | 1.500 |
| » | 1.000 |
| » | 500 |
| » | 250 |
| » | 500 |
| » | 150 |
| » | 10.000 |
| » | 5.000 |

Πληροφορίες: τηλ. 52.48.320