



ΕΦΗΜΕΡΙΣ ΤΗΣ ΚΥΒΕΡΝΗΣΕΩΣ

ΤΟΥ ΒΑΣΙΛΕΙΟΥ ΤΗΣ ΕΛΛΑΔΟΣ

ΕΝ ΑΘΗΝΑΙΣ
ΤΗ 1 ΝΟΕΜΒΡΙΟΥ 1963

ΤΕΥΧΟΣ ΤΕΤΑΡΤΟΝ

ΑΡΙΘΜΟΣ ΦΥΛΛΟΥ
180

ΠΕΡΙΕΧΟΜΕΝΑ

ΑΠΑΛΛΟΤΡΙΩΣΕΙΣ ΑΠΟΦΑΣΕΙΣ

- Περί αναγκαστικής απαλλοτριώσεως κτημάτων προς κατασκευήν ἀριστεροῦ κλάδου τοῦ τμήματος Κουκουβαούνων Σ.Σ. Πολυδενδρίου χιλ. 4+980 ἕως 5+130 τῆς ἐθνικῆς ὁδοῦ Ἀθηνῶν—Λαμίας. 1
- Περί αναγκαστικῆς απαλλοτριώσεως κτημάτων προς κατασκευήν πλατυσμάτων μεταξὺ τοῦ χιλ. 32+090 — 37+010 τοῦ τμήματος Σ.Σ. Πολυδενδρίου — Σπαίδων τῆς ἐθνικῆς ὁδοῦ Ἀθηνῶν—Λαμίας. 2
- Περί αναγκαστικῆς απαλλοτριώσεως κτημάτων προς ἀνακαίνισιν τῆς ἐθνικῆς ὁδοῦ Πόρτο - Λάγο — Κομοτινῆς — Ἀλεξανδρουπόλεως—Γεφ. Λουτρῶν χιλ. 300+836 — 301+730. 3
- Περί αναγκαστικῆς απαλλοτριώσεως κτημάτων προς ἀποκατάστασιν ὁρατότητος τῆς ἐθνικῆς ὁδοῦ Λεβαδείας — Λαμίας εἰς ἰσόπεδον διάβασιν ἀγροτικῆς ὁδοῦ Κοινοτήτος Χαιρωνίας. 4
- Περί αναγκαστικῆς απαλλοτριώσεως κτημάτων, συμπληρωματικῶς, διὰ τὴν κατασκευήν τοῦ τμήματος Ἄσπρη Πέτρα — Βοτονόσι — Μέτσοβον τῆς ἐθνικῆς ὁδοῦ Καλαμπάκας — Ἰωαννίνων. 5
- Περί αναγκαστικῆς απαλλοτριώσεως κτημάτων προς παραλλαγὴν τοῦ τμήματος Μακρυνόρους — Ἀμφιλοχίας τῆς ἐθνικῆς ὁδοῦ Ἰωαννίνων — Ἀντιρρίου εἰς χιλ. θέσιν 0+700. 6
- Περί αναγκαστικῆς απαλλοτριώσεως κτημάτων προς ἀνακαίνισιν τῆς ἐθνικῆς ὁδοῦ Ἰωαννίνων — Ἠγουμενίτσας, τμήμα Βουσσαρά — Βροσίνα — Μενίνα χιλ. 73+500. 7
- Περί αναγκαστικῆς απαλλοτριώσεως κτημάτων προς κατασκευήν τοῦ IV Κόμβου Ροδίτσας τοῦ τμήματος Λαμίας — Καραβώμυλος τῆς ἐθνικῆς ὁδοῦ Λαμίας—Λαρίσης. 8
- Περί αναγκαστικῆς απαλλοτριώσεως κτημάτων προς κατασκευήν τοῦ τμήματος Κορίνθου — Κιάτου χιλ. 0+000 — 24+138 τῆς ἐθνικῆς ὁδοῦ Κορίνθου—Πατρῶν. . . 9
- Περί αναγκαστικῆς απαλλοτριώσεως κτημάτων προς κατασκευήν ἀγροτικῆς ὁδοῦ προσπελάσεως εἰς χ.φ. 10+593 τοῦ τμήματος Κινέττα — Καλαμάκι τῆς ἐθνικῆς ὁδοῦ Ἀθηνῶν Κορίνθου. 10
- Περί αναγκαστικῆς απαλλοτριώσεως κτημάτων προς κατασκευήν κυρίου δεξιῦ ἀναχώματος Ἐβρου χιλ. 14+250 — 20+412. 11
- Περί αναγκαστικῆς απαλλοτριώσεως κτημάτων προς κατασκευήν τοῦ προστατευτικοῦ ἀναχώματος Κοσμίου Κομοτινῆς. 12

- Περί αναγκαστικῆς απαλλοτριώσεως κτημάτων προς ἀνεγερσιν κυρίου στεγάσεως τηλεπικοινωνιακοῦ κέντρου Ἀλεξανδρουπόλεως. 13
- Περί αναγκαστικῆς απαλλοτριώσεως κτημάτων διὰ τὴν ἐπέκτασιν τοῦ ἀστικοῦ τηλεφωνικοῦ Κέντρου Αἰγάλεω. . 14
- Περί συστάσεως καὶ ἐπιβολῆς δουλείας διελεύσεως ἀρδευτικοῦ ὕδατος. 15

ΑΝΑΚΟΙΝΩΣΕΙΣ

- Περί εἰδοποιήσεως τῆς γενόμενης παρακαταθέσεως τοῦ ποσοῦ τῆς ἀποζημιώσεως κτημάτων ἀπαλλοτριωθέντων προς κατασκευήν τοῦ Τμήματος «Κόμβος Βελεστίνου τῆς Ἐθνικῆς ὁδοῦ Λαμίας — Λαρίσης. 16
- Περί εἰδοποιήσεως τῆς γενομένης παρακαταθέσεως τοῦ ποσοῦ τῆς ἀποζημιώσεως κτημάτων ἀπαλλοτριωθέντων προς διάνοξιν τοῦ τμήματος Κωπαῖς — Λιθανάτες τῆς Ἐθν. ὁδοῦ Ἀθηνῶν — Λαμίας. 17
- Περί παρακαταθέσεως ἀποζημιώσεως ὀφειλομένης ἐξ ἀπαλλοτριώσεως ἀκινήτου εἰς Προσῆλιον — Παρνασσίδος. 18

ΠΟΛΕΟΔΟΜΙΑ

Β. ΔΙΑΤΑΓΜΑΤΑ

- Περί τροποποιήσεως τοῦ ἀπὸ 9.12.1961 Β. Δ. «περὶ τροποποιήσεως καὶ ἐπεκτάσεως τοῦ ρυμοτομικοῦ σχεδίου Βούλας καὶ καθορισμοῦ τῶν ὄρων καὶ περιορισμῶν δομῆσεως τῶν οἰκοπέδων αὐτοῦ. (ΦΕΚ 151)Δ'. 19

ΑΠΑΛΛΟΤΡΙΩΣΕΙΣ

ΑΠΟΦΑΣΕΙΣ

Ἄριθ. Δ. 8524)5910.

(1)

- Περί αναγκαστικῆς απαλλοτριώσεως κτημάτων προς κατασκευήν ἀριστεροῦ κλάδου τοῦ τμήματος Κουκουβαούνων Σ. Σ. Πολυδενδρίου χιλ. 4+980 ἕως 5+130 τῆς Ἐθνικῆς ὁδοῦ Ἀθηνῶν—Λαμίας.

ΟΙ ΥΠΟΥΡΓΟΙ

ΟΙΚΟΝΟΜΙΚΩΝ ΚΑΙ ΔΗΜΟΣΙΩΝ ΕΡΓΩΝ

Ἐχοντες ὑπ' ὄψιν : 1) τὰς διατάξεις τοῦ Α. Ν. 1731)39 «περὶ αναγκαστικῶν ἀπαλλοτριώσεων ὡς οὗτος ἐκωδικοποιήθη διὰ τοῦ ἀπὸ 29)30.4.53 Β. Δ)τος καὶ ἐτροποποιήθη διὰ τοῦ Ν. Δ)τος 3979)59, 2) τὸ ἄρθρον 23 τοῦ ἀπὸ 25. 11.1929 Διατάγματος «περὶ κωδικοποιήσεως τῶν περὶ κατασκευῆς καὶ συντηρήσεως ὁδῶν κειμένων διατάξεων», ἀποφασίζομεν :

Κηρύσσομεν αναγκαστικῶς ἀπαλλοτριωτέαν λόγω δημοσίας ὠφελείας ἤτοι, πρὸς κατασκευὴν ἀριστεροῦ κλάδου τοῦ τμήματος Κουκουεαούτων Σ. Σ. Πολυδενδρίου χιλ. 4+980 ἕως 5+130 τῆς Ἑθνικῆς ὁδοῦ Ἀθηνῶν—Λαμίας ἔκτασιν συνολικοῦ ἐμβαδοῦ 1.107,50 τ.μ. ὡς αὕτη εἰκονίζεται εἰς τὸ ἀπὸ 30.5.63 κτηματολογικὸν διάγραμμα τοῦ Τεχνικοῦ Γραφείου Β. Καμπουράκη, τεθεωρημένον τὴν 25.6.63 ὑπὸ τοῦ Διευθυντοῦ τῆς 1ης Περιφερειακῆς Διευθύνσεως Δημοσίων Ἔργων Α. Παπαναστασίου καὶ εἰς τὸν ἀπὸ 1.6.1963 κτηματολογικὸν πίνακα τοῦ ἰδίου Γραφείου τεθεωρημένον ὁμοίως ὡς ἄνω. Ἐπὶ τῆς ἄνω ἐκτάσεως ἀξιοῦν δικαιώματα κυριότητος οἱ Νικόλαος Γκιόκας, Θεοδ. Γεωργαντάς κλπ.

Ἡ ἀπαλλοτριώσις κηρύσσεται κατεπείγουσα ὑπὲρ καὶ δαπάναις τοῦ Δημοσίου.

Ἡ παροῦσα δημοσιευθῆτω διὰ τῆς Ἐφημερίδος τῆς Κυβερνήσεως.

Ἐν Ἀθήναις τῇ 21 Ὀκτωβρίου 1963

ΟΙ ΥΠΟΥΡΓΟΙ

ΕΠΙ ΤΩΝ ΟΙΚΟΝΟΜΙΚΩΝ
Ν. ΓΑΖΗΣ

ΕΠΙ ΤΩΝ ΔΗΜΟΣΙΩΝ ἜΡΓΩΝ
ΧΡ. ΚΑΡΑΣΟΣ

Ἀριθ. Δ. 8478)5886.

(2)

Περὶ ἀναγκαστικῆς ἀπαλλοτριώσεως κτημάτων πρὸς κατασκευὴν πλατυσμάτων μεταξὺ τοῦ χιλ. 32+090—37+010 τοῦ τμήματος Σ.Σ. Πολυδενδρίου — Σπαίδων τῆς Ἑθνικῆς ὁδοῦ Ἀθηνῶν—Λαμίας.

ΟΙ ΥΠΟΥΡΓΟΙ

ΟΙΚΟΝΟΜΙΚΩΝ ΚΑΙ ΔΗΜΟΣΙΩΝ ἜΡΓΩΝ

Ἐχοντες ὑπ' ὄψιν: 1) τὰς διατάξεις τοῦ Α.Ν. 1731)39 «περὶ ἀναγκαστικῶν ἀπαλλοτριώσεων, ὡς οὗτος ἐκωδικοποιήθη διὰ τοῦ ἀπὸ 29)30.4.53 Β. Δ)τος καὶ ἐτροποποιήθη διὰ τοῦ Ν. Δ)τος 3979)59, 2) τὸ ἄρθρον 23 τοῦ ἀπὸ 25 Νοεμβρίου 1929 Διατάγματος «περὶ κωδικοποιήσεως τῶν περὶ κατασκευῆς καὶ συντηρήσεως ὁδῶν κεμενων διατάξεων, ἀποφασίζομεν:

Κηρύσσομεν ἀναγκαστικῶς ἀπαλλοτριωτέαν λόγω δημοσίας ὠφελείας, ἤτοι πρὸς κατασκευὴν Πλατυσμάτων μεταξὺ τοῦ χιλ. 32+090—37+010 τοῦ τμήματος Σ. Σ. Πολυδενδρίου—Σπαίδων τῆς Ἑθνικῆς ὁδοῦ Ἀθηνῶν — Λαμίας ἔκτασιν συνολικοῦ ἐμβαδοῦ μ. τ. 4.590, ὡς αὕτη ἐμφαίνεται εἰς τὸ ἀπὸ Μαΐου 1963 καὶ ὑπὸ κλίμακα 1:1000 κτηματολογικὸν διάγραμμα καὶ τὸν ἀπὸ Μαΐου 1963 κτηματολογικὸν πίνακα τοῦ ὑπομ.)κοῦ Δ.Ε. Κων)νου Σταμούλη, ἀμφότερα τεθεωρημένα τὴν 19 Ἰουνίου 1963 ὑπὸ τοῦ Προϊσταμένου τῷ 3ου Γ.Ε.Κ. ὁδοῦ Πειραιῶς—Ἀθηνῶν—Λαμίας, Ἰωάννου Γ. Κόσσιου.

Ἐπὶ τῆς ἄνω ἐκτάσεως ἀξιοῦν δικαιώματα κυριότητος οἱ Καρνανάσης Νικόλαος, Βαβούρας Θ. Γεώργιος κλπ.

Ἡ ἀπαλλοτριώσις κηρύσσεται κατεπείγουσα ὑπὲρ καὶ δαπάναις τοῦ Δημοσίου.

Ἡ παροῦσα δημοσιευθῆτω διὰ τῆς Ἐφημερίδος τῆς Κυβερνήσεως

Ἐν Ἀθήναις τῇ 21 Ὀκτωβρίου 1963

ΟΙ ΥΠΟΥΡΓΟΙ

ΕΠΙ ΤΩΝ ΟΙΚΟΝΟΜΙΚΩΝ
ΝΙΚ. ΓΑΖΗΣ

ΕΠΙ ΤΩΝ ΔΗΜΟΣΙΩΝ ἜΡΓΩΝ
ΧΡ. ΚΑΡΑΣΟΣ

Ἀριθ. Δ. 9459)6593.

(3)

Περὶ ἀναγκαστικῆς ἀπαλλοτριώσεως κτημάτων πρὸς ἀνακαίνισιν τῆς Ἑθνικῆς ὁδοῦ Πόρτο-Λάγρο—Κομοτινῆς Ἀλεξανδρουπόλεως—Γεφ. λουτρῶν χιλ. 300+836—301+730.

ΟΙ ΥΠΟΥΡΓΟΙ

ΟΙΚΟΝΟΜΙΚΩΝ ΚΑΙ ΔΗΜΟΣΙΩΝ ἜΡΓΩΝ

Ἐχοντες ὑπ' ὄψιν: 1) τὰς διατάξεις τοῦ Α. Ν. 1731)39 «περὶ ἀναγκαστικῶν ἀπαλλοτριώσεων ὡς οὗτος ἐκωδικοποιήθη διὰ τοῦ ἀπὸ 29)30.4.1953 Β. Διατάγματος καὶ ἐτροποποιήθη διὰ τοῦ Ν. Δ. 3979)1959, 2) τὸ ἄρθρον 23

τοῦ Ν. Δ)τος 3979)59, 2) τὸ ἄρθρ. 23 τοῦ ἀπὸ 25.11.29 Διατάγματος περὶ κωδικοποιήσεως τῶν περὶ κατασκευῆς καὶ συντηρήσεως ὁδῶν κεμενων διατάξεων, ἀποφασίζομεν:

Κηρύσσομεν ἀναγκαστικῶς ἀπαλλοτριωτέαν λόγω δημοσίας ὠφελείας ἤτοι πρὸς ἀνακαίνισιν τῆς Ἑθν. ὁδοῦ Πόρτο Λάγρο — Κομοτινῆς — Ἀλεξ)πόλεως — Γεφ. λουτρῶν χιλ. 300+836—301+730 ἔκτασιν συνολικοῦ ἐμβαδοῦ μ.τ. 17924 ὡς αὕτη ἐμφαίνεται εἰς τὸ ἀπὸ 23.12.60 καὶ ὑπὸ κλίμακα 1:500 κτηματολογικὸν διάγραμμα καὶ τὸν ἀπὸ 22.8.63 κτηματολογικὸν πίνακα τοῦ ὑπομ.)κοῦ Θ. Παπαστασίου ἀμφότερα τεθεωρημένα ὑπὸ τοῦ προϊσταμένου τῆς 8ης Ε.Υ.Ε.Ο. Η. Σαμπετά τὴν 31.8.63 καὶ 22.8.62 ἀντιστοίχως.

Ἐπὶ τῆς ἄνω ἐκτάσεως ἀξιοῦν δικαιώματα κυριότητος οἱ Καντήρ Χουσεῖν Μουσταφᾶ Ουρὸν κλπ. Ἡ ἀπαλλοτριώσις κηρύσσεται κατεπείγουσα ὑπὲρ καὶ δαπάναις τοῦ Δημοσίου. Ἡ παροῦσα δημοσιευθῆτω διὰ τῆς Ἐφημερίδος τῆς Κυβερνήσεως.

Ἐν Ἀθήναις τῇ 21 Ὀκτωβρίου 1963

ΟΙ ΥΠΟΥΡΓΟΙ

ΕΠΙ ΤΩΝ ΟΙΚΟΝΟΜΙΚΩΝ
Ν. ΓΑΖΗΣ

ΕΠΙ ΤΩΝ ΔΗΜΟΣΙΩΝ ἜΡΓΩΝ
ΧΡ. ΚΑΡΑΣΟΣ

Ἀριθ. Δ. 8846)6149.

(4)

Περὶ ἀναγκαστικῆς ἀπαλλοτριώσεως κτημάτων πρὸς ἀποκατάστασιν ὁρατότητος τῆς Ἑθνικῆς ὁδοῦ Λεβαδείας—Λαμίας εἰς ἰσόπεδον διὰ δασιν Ἀγροτικῆς ὁδοῦ Κοινότητος Χαιρωνίας.

ΟΙ ΥΠΟΥΡΓΟΙ

ΟΙΚΟΝΟΜΙΚΩΝ ΚΑΙ ΔΗΜΟΣΙΩΝ ἜΡΓΩΝ

Ἐχοντες ὑπ' ὄψιν: 1) τὰς διατάξεις τοῦ Α. Ν. 1731)39 «περὶ ἀναγκαστικῶν ἀπαλλοτριώσεων, ὡς οὗτος ἐκωδικοποιήθη διὰ τοῦ ἀπὸ 29)30.4.53 Β. Δ)τος καὶ ἐτροποποιήθη διὰ τοῦ Ν. Δ)τος 3979)59, 2) τὸ ἄρθρον 23 τοῦ ἀπὸ 25 Νοεμβρίου 1929 Διατάγματος «περὶ κωδικοποιήσεως τῶν περὶ κατασκευῆς καὶ συντηρήσεως ὁδῶν κεμενων διατάξεων, ἀποφασίζομεν:

Κηρύσσομεν ἀναγκαστικῶς ἀπαλλοτριωτέαν λόγω δημοσίας ὠφελείας, ἤτοι πρὸς ἀποκατάστασιν ὁρατότητος τῆς ἑθνικῆς ὁδοῦ Λεβαδείας—Λαμίας εἰς ἰσόπεδον διὰ δασιν ἀγροτικῆς ὁδοῦ Κοινότητος Χαιρωνίας ἔκτασιν συνολικοῦ ἐμβαδοῦ μ.τ. 151 μετὰ τῆς ἐπ' αὐτῆς οἰκίας, ὡς αὕτη ἐμφαίνεται εἰς τὸ ἀπὸ 16.8.63 καὶ ὑπὸ κλίμακα 1:100 κτηματολογικὸν διάγραμμα μετὰ τοῦ ἐπ' αὐτοῦ κτηματολογικοῦ πίνακος τοῦ Μηχανικοῦ Ξ. Μποτοπούλου τεθεωρημένον τὴν 16.8.1963 ὑπὸ τοῦ Προϊσταμένου τῆς 1ης Ε.Υ.Ε.Ο. Χ. Κριθαρά.

Ἐπὶ τῆς ἄνω ἐκτάσεως ἀξιοῦν δικαιώματα κυριότητος οἱ Γ. Τούρκας.

Ἡ ἀπαλλοτριώσις κηρύσσεται ὑπὲρ καὶ δαπάναις τοῦ Δημοσίου.

Ἡ παροῦσα δημοσιευθῆτω διὰ τῆς Ἐφημερίδος τῆς Κυβερνήσεως.

Ἐν Ἀθήναις τῇ 21 Ὀκτωβρίου 1963

ΟΙ ΥΠΟΥΡΓΟΙ

ΕΠΙ ΤΩΝ ΟΙΚΟΝΟΜΙΚΩΝ
ΝΙΚ. ΓΑΖΗΣ

ΕΠΙ ΤΩΝ ΔΗΜΟΣΙΩΝ ἜΡΓΩΝ
ΧΡ. ΚΑΡΑΣΟΣ

Ἀριθ. Δ. 8516)5914.

(5)

Περὶ ἀναγκαστικῆς ἀπαλλοτριώσεως κτημάτων συμπληρωματικῶς, διὰ τὴν κατασκευὴν τοῦ τμήματος Ἀσπρη Πέτρα — Βοτονόσι — Μέτσοβον τῆς ἑθνικῆς ὁδοῦ Καλαμπάκας — Ἰωαννίνων.

ΟΙ ΥΠΟΥΡΓΟΙ

ΟΙΚΟΝΟΜΙΚΩΝ ΚΑΙ ΔΗΜΟΣΙΩΝ ἜΡΓΩΝ

Ἐχοντες ὑπ' ὄψιν: 1) τὰς διατάξεις τοῦ Α. Ν. 1731)39 «περὶ ἀναγκαστικῶν ἀπαλλοτριώσεων», ὡς οὗτος ἐκωδικοποιήθη διὰ τοῦ ἀπὸ 29)30.4.1953 Β. Διατάγματος καὶ ἐτροποποιήθη διὰ τοῦ Ν. Δ. 3979)1959, 2) τὸ ἄρθρον 23

του από 25.11.1929 Διατάγματος «περί κωδικοποίησεως των περι κατασκευής και συντηρήσεως οδών κειμένων διατάξεων», αποφασίζομεν:

Κηρύσσομεν αναγκαστικῶς ἀπαλλοτριωτέαν, λόγω δημοσίας ὠφελείας, ἥτοι συμπληρωματικῶς, διὰ τὴν κατασκευὴν τοῦ τμήματος Ἄσπρη Πέτρα — Βοτονόσι — Μέτσοβον, τῆς ἐθνικῆς οδοῦ Καλαμπάκας — Ἰωαννίνων, ἔκτασιν συνολικοῦ ἐμβαδοῦ μ.τ. 50.333, ὡς αὕτη εἰκονίζεται εἰς τὰ ἀπὸ 16.8.1963 Α', Β' καὶ Γ' κτηματολογικὰ διαγράμματα τοῦ Τεχνικοῦ Γραφείου Χάρη Ν. Ραζῆ, τεθεωρημένα τὴν 22.8.63 ὑπὸ τοῦ Διευθυντοῦ τῆς IV Περιφερειακῆς Διευθύνσεως Ἰωαννίνων καὶ εἰς τοὺς ἀντιστοίχους κτηματολογικοὺς πίνακας τοῦ ἰδίου Τεχνικοῦ Γραφείου, τεθεωρημένους ὁμοίως ὡς ἄνω.

Ἐπὶ τῆς ἄνω ἐκτάσεως ἀξιοῦν δικαιώματα κυριότητος οἱ Γεώργιος Γαβρίλας, Δημ. Γκόκης κ.λπ.

Ἡ ἀπαλλοτριώσις κηρύσσεται κατεπείγουσα ὑπὲρ καὶ δαπάναις τοῦ Δημοσίου.

Ἡ παρούσα δημοσιευθῆτω διὰ τῆς Ἐφημερίδος τῆς Κυβερνήσεως.

Ἐν Ἀθήναις τῆ 21 Ὀκτωβρίου 1963.

ΟΙ ΥΠΟΥΡΓΟΙ

ΕΠΙ ΤΩΝ ΟΙΚΟΝΟΜΙΚΩΝ
ΝΙΚ. ΓΑΖΗΣ

ΕΠΙ ΤΩΝ ΔΗΜΟΣΙΩΝ ἜΡΓΩΝ
ΧΡ. ΚΑΡΑΣΟΣ

Ἄριθ. Δ. 8312)5740.

(6)

Περὶ ἀναγκαστικῆς ἀπαλλοτριώσεως κτημάτων πρὸς παραλλαγὴν τοῦ τμήματος Μακρυνόρους — Ἀμφιλοχίας τῆς ἐθνικῆς οδοῦ Ἰωαννίνων — Ἀντιρρίου εἰς χ.θ. 0+700.

ΟΙ ΥΠΟΥΡΓΟΙ

ΟΙΚΟΝΟΜΙΚΩΝ ΚΑΙ ΔΗΜΟΣΙΩΝ ἜΡΓΩΝ

Ἐχοντες ὑπ' ὄψιν: 1) Τὰς διατάξεις τοῦ Α. Ν. 1731) 1939 «περὶ ἀναγκαστικῶν ἀπαλλοτριώσεων», ὡς οὗτος ἐκωδικοποιήθη διὰ τοῦ ἀπὸ 29)30.4.1953 Β. Διατάγματος καὶ ἐτροποποιήθη διὰ τοῦ Ν. Δ. 3979)1959. 2) τὸ ἄρθρον 23 τοῦ ἀπὸ 25.11.1929 Διατάγματος «περὶ κωδικοποίησεως τῶν περι κατασκευῆς καὶ συντηρήσεως οδῶν κειμένων διατάξεων», αποφασίζομεν:

Κηρύσσομεν ἀναγκαστικῶς ἀπαλλοτριωτέαν, λόγω δημοσίας ὠφελείας, ἥτοι πρὸς παραλλαγὴν τοῦ τμήματος Μακρυνόρους — Ἀμφιλοχίας τῆς ἐθνικῆς οδοῦ Ἰωαννίνων — Ἀντιρρίου εἰς χ.θ. 0+700, ἔκτασιν συνολικοῦ ἐμβαδοῦ μ. τ. 4.700, ὡς αὕτη ἐμφαίνεται εἰς τὸ ἀπὸ 15.7.1963 καὶ ὑπὸ κλίμακα 1:1000 κτημ. διάγραμμα μετὰ τοῦ ἐπ' αὐτοῦ κτηματολογικοῦ πίνακος τοῦ Μηχανικοῦ Κ. Καϊλιᾶζη, τεθεωρημένον τὴν 31.7.1963 ὑπὸ τοῦ Διευθυντοῦ Δημ. Ἔργων IV Περιφερείας Ἰωαννίνων Δ. Κροκιδᾶ.

Ἐπὶ τῆς ἄνω ἐκτάσεως ἀξιοῦν δικαιώματα κυριότητος οἱ Δ. Σκυλοδήμος.

Ἡ ἀπαλλοτριώσις κηρύσσεται ὑπὲρ καὶ δαπάναις τοῦ Δημοσίου.

Ἡ παρούσα δημοσιευθῆτω διὰ τῆς Ἐφημερίδος τῆς Κυβερνήσεως.

Ἐν Ἀθήναις τῆ 21 Ὀκτωβρίου 1963.

ΟΙ ΥΠΟΥΡΓΟΙ

ΕΠΙ ΤΩΝ ΟΙΚΟΝΟΜΙΚΩΝ
ΝΙΚ. ΓΑΖΗΣ

ΕΠΙ ΤΩΝ ΔΗΜΟΣΙΩΝ ἜΡΓΩΝ
ΧΡ. ΚΑΡΑΣΟΣ

Ἄριθ. Δ. 3481)2341.

(7)

Περὶ ἀναγκαστικῆς ἀπαλλοτριώσεως κτημάτων πρὸς ἀνακαίνισιν τῆς Ἐθνικῆς οδοῦ Ἰωαννίνων — Ἡγουμενίτσας, Βουτσάρᾶ — Βροσίνα — Μερίνα, χιλ. 73+500.

ΟΙ ΥΠΟΥΡΓΟΙ

ΟΙΚΟΝΟΜΙΚΩΝ ΚΑΙ ΔΗΜΟΣΙΩΝ ἜΡΓΩΝ

Ἐχοντες ὑπ' ὄψιν: 1) τὰς διατάξεις τοῦ Α. Ν. 1731)30 «περὶ ἀναγκαστικῶν ἀπαλλοτριώσεων», ὡς οὗτος ἐκωδικοποιήθη διὰ τοῦ ἀπὸ 29)30.4.53 Β.Δ)τος καὶ ἐτροποποιήθη διὰ τοῦ Ν. Δ)τος 3979)59, 2) τὸ ἄρθρον 23 τοῦ ἀπὸ 25.11.1929 Δ)τος «περὶ κωδικοποίησεως τῶν περι κατασκευῆς καὶ συν-

τήθη διὰ τοῦ ἀπὸ 29)30.4.53 Β.Δ)τος καὶ ἐτροποποιήθη διὰ τοῦ Ν. Δ)τος 3979)59, 2) τὸ ἄρθρον 23 τοῦ ἀπὸ 25.11.1929 Δ)τος «περὶ κωδικοποίησεως τῶν περι κατασκευῆς καὶ συντηρήσεως οδῶν κειμένων διατάξεων», αποφασίζομεν:

Κηρύσσομεν ἀναγκαστικῶς ἀπαλλοτριωτέαν λόγω δημοσίας ὠφελείας, ἥτοι πρὸς ἀνακαίνισιν τῆς Ἐθνικῆς οδοῦ Ἰωαννίνων — Ἡγουμενίτσας, τμήμα Βουτσάρᾶ — Βροσίνα — Μερίνα, πρὸς τὴν χ.θ. 73+500, ἔκτασιν συνολικοῦ ἐμβαδοῦ μ. τετρ. 33.831,30 ὡς αὕτη ἐμφαίνεται εἰς τὸ ὑπὸ κλίμακα 1:500 κτηματολογικὸν διάγραμμα μετὰ τοῦ ἐπ' αὐτοῦ πίνακος τοῦ Λοχαγῶ Μηχανικοῦ Α. Μητροκόλια, τεθεωρημένον ὑπὸ τοῦ Ταρμολογοῦ Μηχανικοῦ Α. Ραζῆ.

Ἐπὶ τῆς ἄνω ἐκτάσεως ἀξιοῦν δικαιώματα κυριότητος οἱ Θ. Παπαγιάννης καὶ λοιποί.

Ἡ ἀπαλλοτριώσις κηρύσσεται κατεπείγουσα ὑπὲρ καὶ δαπάναις τοῦ Δημοσίου.

Ἡ παρούσα δημοσιευθῆτω διὰ τῆς Ἐφημερίδος τῆς Κυβερνήσεως.

Ἐν Ἀθήναις τῆ 21 Ὀκτωβρίου 1963

ΟΙ ΥΠΟΥΡΓΟΙ

ΕΠΙ ΤΩΝ ΟΙΚΟΝΟΜΙΚΩΝ
ΝΙΚ. ΓΑΖΗΣ

ΕΠΙ ΤΩΝ ΔΗΜΟΣΙΩΝ ἜΡΓΩΝ
ΧΡ. ΚΑΡΑΣΟΣ

Ἄριθ. Δ. 8749)6071.

(8)

Περὶ ἀναγκαστικῆς ἀπαλλοτριώσεως κτημάτων πρὸς κατασκευὴν τοῦ Ἰ΄ Κόμβου Ροδίτης τοῦ τμήματος Λαμίας — Καραβώμουλος τῆς Ἐθνικῆς οδοῦ Λαμίας — Δαρίας.

ΟΙ ΥΠΟΥΡΓΟΙ

ΟΙΚΟΝΟΜΙΚΩΝ ΚΑΙ ΔΗΜΟΣΙΩΝ ἜΡΓΩΝ

Ἐχοντες ὑπ' ὄψιν: 1) τὰς διατάξεις τοῦ Α. Ν. 1731)39 «περὶ ἀναγκαστικῶν ἀπαλλοτριώσεων», ὡς οὗτος ἐκωδικοποιήθη διὰ τοῦ ἀπὸ 29)30.4.53 Β.Δ)τος καὶ ἐτροποποιήθη διὰ τοῦ Ν. Δ)τος 3979)59, 2) τὸ ἄρθρον 23 τοῦ ἀπὸ 25.11.1929 Δ)τος «περὶ κωδικοποίησεως τῶν περι κατασκευῆς καὶ συντηρήσεως οδῶν κειμένων διατάξεων», αποφασίζομεν:

Κηρύσσομεν ἀναγκαστικῶς ἀπαλλοτριωτέαν λόγω δημοσίας ὠφελείας, ἥτοι πρὸς κατασκευὴν τοῦ Ἰ΄ κόμβου Ροδίτης τοῦ τμήματος Λαμίας — Καραβώμουλος τῆς Ἐθνικῆς οδοῦ Λαμίας — Δαρίας ἔκτασιν συνολικοῦ ἐμβαδοῦ μ. τ. 47.632,50 ὡς αὕτη ἐμφαίνεται εἰς τὸ ὑπὸ κλίμακα 1:500 κτηματολογικὸν διάγραμμα καὶ τὸν κτηματολογικὸν πίνακα τῆς Τεχνικῆς Ἐταιρείας ὑπὸ τὴν ἐπωνυμίαν «Εὐπαλινοῦ» ἀμφότερα τεθεωρημένα τὴν 3ην Σεπτεμβρίου 1963 ὑπὸ τοῦ Δ)κτοῦ τῆς 1ης Περιφερειακῆς Δ)νσεως Δημ. Ἔργων Α. Παπαναστασίου.

Ἐπὶ τῆς ἄνω ἐκτάσεως ἀξιοῦν δικαιώματα κυριότητος οἱ Γρηγόριος Μουσαῖτος, Εὐάγγελος Μακρῆς κ.λπ.

Ἡ ἀπαλλοτριώσις κηρύσσεται κατεπείγουσα ὑπὲρ καὶ δαπάναις τοῦ Δημοσίου.

Ἡ παρούσα δημοσιευθῆτω διὰ τῆς Ἐφημερίδος τῆς Κυβερνήσεως.

Ἐν Ἀθήναις τῆ 21 Ὀκτωβρίου 1963

ΟΙ ΥΠΟΥΡΓΟΙ

ΕΠΙ ΤΩΝ ΟΙΚΟΝΟΜΙΚΩΝ
ΝΙΚ. ΓΑΖΗΣ

ΕΠΙ ΤΩΝ ΔΗΜΟΣΙΩΝ ἜΡΓΩΝ
ΧΡ. ΚΑΡΑΣΟΣ

Ἄριθ. Δ. 9250)6472.

(9)

Περὶ ἀναγκαστικῆς ἀπαλλοτριώσεως κτημάτων πρὸς κατασκευὴν τοῦ τμήματος Κορίνθου — Κιάτου χιλ. 0+000 24+138 τῆς Ἐθνικῆς οδοῦ Κορίνθου — Πατρῶν.

ΟΙ ΥΠΟΥΡΓΟΙ

ΟΙΚΟΝΟΜΙΚΩΝ ΚΑΙ ΔΗΜΟΣΙΩΝ ἜΡΓΩΝ

Ἐχοντες ὑπ' ὄψιν: 1) τὰς διατάξεις τοῦ Α. Ν. 1731)39 «περὶ ἀναγκαστικῶν ἀπαλλοτριώσεων», ὡς οὗτος ἐκωδικοποιήθη διὰ τοῦ ἀπὸ 29)30.4.53 Β.Δ)τος καὶ ἐτροποποιήθη διὰ τοῦ Ν. Δ)τος 3979)59, 2) τὸ ἄρθρον 23 τοῦ ἀπὸ 25.11.1929 Δ)τος «περὶ κωδικοποίησεως τῶν περι κατασκευῆς καὶ συν-

τηρήσεως δδών κειμένων διατάξεων, 3) τὸ ὑπ' ἀριθ. Α. 73164)7633)27.9.63 ἔργαφον τοῦ Ὑπουργείου Δημ. Ἔργων καὶ 4) τὴν ὑπ' ἀριθ. Δ. 8207)5660 τῆς 16.9.63 κοινήν ἀπόφασιν ἡμῶν, ἀποφασίζομεν:

Τροποποιούντες ὡς πρὸς τὴν ἔκτασιν τὴν ὑπ' ἀριθ. Δ. 8207)5660)16.9.63 ἡμετέραν ἀπόφασιν κηρύττομεν ἀναγκαστικῶς ἀπαλλοτριωτέαν λόγῳ δημοσίας ὠφελείας ἤτοι πρὸς κατασκευὴν τοῦ τμήματος Κορίνθου — Κιάτου χιλ. 0+000 — 24+138 τῆς Ἑθνικῆς ὁδοῦ Κορίνθου—Πατρῶν, ἔκτασιν συνολικοῦ ἐμβαδοῦ μ. τ. 853.550 ὡς αὕτη ἐμφαίνεται εἰς τὰ ἀπὸ Αὐγούστου 1963 δύο κτηματολογικὰ διαγράμματα Μέρους Α' καὶ Β' καὶ εἰς τοὺς ἀντιστοιχοῦντας κτηματολογικοὺς πίνακας τοῦ Τεχνικοῦ Γραφείου FRANK—BASIL τεθεωρημένα ἀμφότερα τὰ στοιχεῖα ταῦτα ὑπὸ τοῦ Δ)νοτοῦ τῆς Γ2 Δ)νσεως Ὑπουργείου Δημ. Ἔργων Ν. Παρασκευᾶ. Ἡ ὡς ἄνω ἀπαλλοτριώσις κηρύσσεται κατεπίγουσα ὑπὲρ καὶ δαπάναις τοῦ Δημοσίου.

Ἡ παρούσα δημοσιευθῆτω διὰ τῆς Ἐφημερίδος τῆς Κυβερνήσεως.

Ἐν Ἀθήναις τῆ 21 Ὀκτωβρίου 1963

ΟΙ ΥΠΟΥΡΓΟΙ
ΕΠΙ ΤΩΝ ΟΙΚΟΝΟΜΙΚΩΝ ΕΠΙ ΤΩΝ ΔΗΜΟΣΙΩΝ ἜΡΓΩΝ
ΝΙΚ. ΓΑΖΗΣ ΧΡ. ΚΑΡΑΣΟΣ

Ἀριθ. Δ. 8523)5913. (10)

Περὶ ἀναγκαστικῆς ἀπαλλοτριώσεως κτημάτων πρὸς κατασκευὴν ἀγροτικῆς προσपालάσεως εἰς Χ.Θ. 10+593 τοῦ τμήματος Κινέττα — Καλαμάκι τῆς Ἑθνικῆς ὁδοῦ Ἀθηνῶν — Κορίνθου.

ΟΙ ΥΠΟΥΡΓΟΙ
ΟΙΚΟΝΟΜΙΚΩΝ ΚΑΙ ΔΗΜΟΣΙΩΝ ἜΡΓΩΝ

Ἐχόντες ὑπ' ὄψιν: 1) Τὰς διατάξεις τοῦ Α. Ν. 1731)39 «περὶ ἀναγκαστικῶν ἀπαλλοτριώσεων ὡς οὗτος ἐκωδικοποιήθη διὰ τοῦ ἀπὸ 29)30.4.53 Β. Δ)τος καὶ ἐτροποποιήθη διὰ τοῦ Ν. Δ)τος 3979)59, 2) τὸ ἄρθρον 23 τοῦ ἀπὸ 25. 11.1929 Διατάγματος «περὶ κωδικοποιήσεως τῶν περὶ κατασκευῆς καὶ συντηρήσεως δδών κειμένων διατάξεων», ἀποφασίζομεν:

Κηρύττομεν ἀναγκαστικῶς ἀπαλλοτριωτέαν λόγῳ δημοσίας ὠφελείας, ἤτοι πρὸς κατασκευὴν ἀγροτικῆς προσपालάσεως εἰς χ. θ. 10+593 τοῦ τμήματος Κινέττα — Καλαμάκι τῆς Ἑθνικῆς ὁδοῦ Ἀθηνῶν Κορίνθου ἔκτασιν συνολικοῦ ἐμβαδοῦ μ. τ. 3061 ὡς αὕτη εἰκονίζεται εἰς τὸ ἀπὸ Ἰουλίου 1963 κτηματολογικὸν διάγραμμα τῆς Α.Τ.Ε. ὑπὸ τὴν ἐπωνυμίαν «Ἐνκλειδης» τεθεωρημένου τὴν 7.8.63 ὑπὸ τοῦ προϊσταμένου τοῦ ΓΕΚΕ Ἀθηνῶν — Κορίνθου — Πατρῶν Δ. Κιστοπούλη καὶ εἰς τὸν ἀπὸ τὰς ἰδίας ἡμερομηνίας κτηματολογικὸν πίνακα τῆς ἰδίας Τεχνικῆς Ἐταιρείας τεθεωρημένον ὁμοίως ὡς ἄνω. Ἐπὶ τῆς ἄνω ἐκτάσεως ἀξιοῦν δικαιοῦματα κυριότητος οἱ Δημήτριος Νικολάου, Α. Κυριάκης κλπ.

Ἡ ἀπαλλοτριώσις κηρύσσεται κατεπίγουσα ὑπὲρ καὶ δαπάναις τοῦ Δημοσίου.

Ἡ παρούσα δημοσιευθῆτω διὰ τῆς Ἐφημερίδος τῆς Κυβερνήσεως.

Ἐν Ἀθήναις τῆ 21 Ὀκτωβρίου 1963

ΟΙ ΥΠΟΥΡΓΟΙ
ΕΠΙ ΤΩΝ ΟΙΚΟΝΟΜΙΚΩΝ ΕΠΙ ΤΩΝ ΔΗΜΟΣΙΩΝ ἜΡΓΩΝ
ΝΙΚ. ΓΑΖΗΣ ΧΡ. ΚΑΡΑΣΟΣ

Ἀριθ. Δ. 9175)6414. (11)

Περὶ ἀναγκαστικῆς ἀπαλλοτριώσεως κτημάτων πρὸς κατασκευὴν κυρίου δεξιοῦ ἀναχώματος Ἐξρου χιλ. 14+250 ἕως 20+412.

ΟΙ ΥΠΟΥΡΓΟΙ
ΟΙΚΟΝΟΜΙΚΩΝ ΚΑΙ ΔΗΜΟΣΙΩΝ ἜΡΓΩΝ

Ἐχόντες ὑπ' ὄψιν: 1) Τὰς διατάξεις τοῦ Α. Ν. 1731)39 «περὶ ἀναγκαστικῶν ἀπαλλοτριώσεων» ὡς οὗτος ἐκωδικοποιήθη διὰ τοῦ

ποιήθη διὰ τοῦ ἀπὸ 29)30.4.53 Β. Δ)τος καὶ ἐτροποποιήθη διὰ τοῦ Ν. Δ)τος 3979)59, 2) τὸ ἄρθρον 33 τοῦ Ν. Δ)τος 3881)1958 «περὶ ἔργων ἐγγείων βελτιώσεων», ἀποφασίζομεν:

Κηρύττομεν ἀναγκαστικῶς ἀπαλλοτριωτέας λόγῳ δημοσίας ὠφελείας, ἤτοι πρὸς κατασκευὴν τοῦ κυρίου δεξιοῦ ἀναχώματος Ἐξρου περιφερείας Ἀερρῶν ἀπὸ χιλ. 14+250 ἕως 20+412, α) ὀριστικῶς ἔκτασιν 384.358 τ.μ. καὶ β) προσωρινῶς διὰ μίαν τριετίαν ἔκτασιν 2.495.001 τ.μ., ὡς αὗται ἐμφαίνονται εἰς τὸ ἀπὸ 14 Νοεμβρίου 1960 κτηματολογικὸν διάγραμμα τοῦ πολιτικοῦ ὑπαρχαικοῦ Ἡλ. Πανταζάρα καὶ εἰς τὸν σχετικὸν κτηματολογικὸν πίνακα τοῦ αὐτοῦ ὑπαρχαικοῦ, τεθεωρημένα ἀμφότερα τὴν 9.5.61 ὑπὸ τοῦ Προϊσταμένου τῆς Εἰδικῆς Ὑπηρεσίας Ὑδραυλικῶν Ἔργων Θεάκης.

Ἐπὶ τῶν ὡς ἄνω ἐκτάσεων ἀξιοῦν δικαιοῦματα κυριότητος οἱ Χρήστος Στ. Γιαννάκης, Ἀθανάσιος Ἀθ. Παλλιάκας καὶ λοιποί.

Ἡ ἀπαλλοτριώσις αὕτη γίνεται κατεπίγουσα ὑπὲρ καὶ δαπάναις τοῦ Δημοσίου.

Ἡ παρούσα δημοσιευθῆτω διὰ τῆς Ἐφημερίδος τῆς Κυβερνήσεως.

Ἐν Ἀθήναις τῆ 21 Ὀκτωβρίου 1963

ΟΙ ΥΠΟΥΡΓΟΙ
ΕΠΙ ΤΩΝ ΟΙΚΟΝΟΜΙΚΩΝ ΕΠΙ ΤΩΝ ΔΗΜΟΣΙΩΝ ἜΡΓΩΝ
ΝΙΚ. ΓΑΖΗΣ ΧΡ. ΚΑΡΑΣΟΣ

Ἀριθ. Δ. 8817)6113. (12)

Περὶ ἀναγκαστικῆς ἀπαλλοτριώσεως κτημάτων πρὸς κατασκευὴν τοῦ προστατευτικοῦ ἀναχώματος Κοσμίου Κορυθίνης.

ΟΙ ΥΠΟΥΡΓΟΙ
ΟΙΚΟΝΟΜΙΚΩΝ ΚΑΙ ΔΗΜΟΣΙΩΝ ἜΡΓΩΝ

Ἐχόντες ὑπ' ὄψιν: 1) Τὰς διατάξεις τοῦ Α. Ν. 1731)39 «περὶ ἀναγκαστικῶν ἀπαλλοτριώσεων» ὡς οὗτος ἐκωδικοποιήθη διὰ τοῦ ἀπὸ 29)30.4.53 Β. Δ)τος καὶ ἐτροποποιήθη διὰ τοῦ Ν. Δ)τος 3979)59, 2) τὸ ἄρθρον 33 τοῦ Ν. Δ)τος 3881)1958 «περὶ ἔργων ἐγγείων βελτιώσεων», ἀποφασίζομεν:

Κηρύττομεν ἀναγκαστικῶς ἀπαλλοτριωτέαν λόγῳ δημοσίας ὠφελείας, ἤτοι πρὸς κατασκευὴν τοῦ προστατευτικοῦ ἀναχώματος Κοσμίου Κορυθίνης ἔκτασιν συνολικοῦ ἐμβαδοῦ μ. τ. 22.370, ὡς αὕτη ἐμφαίνεται εἰς τὸ ἀπὸ Ἀπριλίου 1962 καὶ ὑπὸ κλίμακα 1:2000 κτηματολογικὸν διάγραμμα καὶ τὴν ἀπὸ Ἰουλίου 1963 κτηματολογικὸν πίνακα τῆς ἀναδόχου Α. Ε. ὑπὸ τὴν ἐπωνυμίαν «ΔΟΜΙΚΗ» ἀμφότερα συνταχθέντα ὑπὸ τοῦ Πολ. Μηχανικοῦ Γερασ. Τρέζου καὶ τεθεωρημένα ὑπὸ τοῦ Προϊσταμένου τῆς Ε.Υ.Υ.Ε. Θρ. Κων. Κούργουλου.

Ἐπὶ τῆς ἄνω ἐκτάσεως ἀξιοῦν δικαιοῦματα κυριότητος, οἱ Ἡρακλῆς Π. Χ' Ἀποστόλου, Κυριάκος Ι. Γιαννῆς κλπ.

Ἡ ἀπαλλοτριώσις κηρύσσεται κατεπίγουσα ὑπὲρ καὶ δαπάναις τοῦ Δημοσίου.

Ἡ παρούσα δημοσιευθῆτω διὰ τῆς Ἐφημερίδος τῆς Κυβερνήσεως.

Ἐν Ἀθήναις τῆ 21 Ὀκτωβρίου 1963

ΟΙ ΥΠΟΥΡΓΟΙ
ΕΠΙ ΤΩΝ ΟΙΚΟΝΟΜΙΚΩΝ ΕΠΙ ΤΩΝ ΔΗΜΟΣΙΩΝ ἜΡΓΩΝ
ΝΙΚ. ΓΑΖΗΣ ΧΡ. ΚΑΡΑΣΟΣ

Ἀριθ. Σ. 8070)5755. (13)

Περὶ ἀναγκαστικῆς ἀπαλλοτριώσεως κτημάτων πρὸς ἀνεγερσιν κυρίου στεγάσεως Τηλεπικοινωνιῶν Κέντρος Ἀλεξανδρουπόλεως.

ΟΙ ΥΠΟΥΡΓΟΙ
ΟΙΚΟΝΟΜΙΚΩΝ ΚΑΙ ΣΥΓΚΟΙΝΩΝΙΩΝ

Ἐχόντες ὑπ' ὄψιν: 1) Τὰς διατάξεις τοῦ Α. Ν. 1731)1939 «περὶ ἀναγκαστικῶν ἀπαλλοτριώσεων», ὡς οὗτος ἐκωδικοποιήθη διὰ τοῦ

ἀπό 29)30.4.1953 Β. Δ. καὶ ἐτροποποιήθη διὰ τοῦ Ν. Δ. 3979)1959, 2) τὴν παράγραφον 6 τοῦ ἄρθρου 11 τοῦ Ν. Δ. 1049)1949, περὶ ὀργανώσεως Τηλεπικοινωνιῶν Ἑλλάδος, ὡς αὕτη ἀντικατεστηθῆ διὰ τοῦ ἄρθρου 2 τοῦ Ν. Δ. 4027)1959, ἀποφασίζομεν:

Κηρύσσομεν ἀναγκαστικῶς ἀπαλλοτριωτέαν λόγῳ δημοσίας ὠφελείας, ἤτοι πρὸς ἀνάγεσιν κτιρίου στεγάσεως Τηλεπικοινωνιακοῦ Κέντρου Ἀλεξανδρουπόλεως, οἰκόπεδον μετὰ τῶν ἐπ' αὐτοῦ κτισμάτων συνολικοῦ ἐμβαδοῦ μέτρων τετρ. 623.70 κείμενον ἐν Ἀλεξανδρουπόλει καὶ ἐπὶ τῶν ὁδῶν Ρούσσελτ καὶ Ἐλευθ. Βενιζέλου, ὡς τοῦτο ἐμφαίνεται ὑπὸ στοιχεῖα ΑΒΓΔΑ, εἰς τὸ ἀπὸ 15.7.1963 πομπηγραφικὸν διάγραμμα μετὰ τοῦ ἐπ' αὐτοῦ πίνακος τοῦ Μηχανικοῦ Χ. Ζαχαριάδη, τεθεωρημένον ὑπὸ τῆς Γεν. Διευθύνσεως Τηλεπικοινωνιῶν τοῦ Ὑπουργείου Συγκοινωνιῶν.

Ἐπὶ τῆς ἄνω ἐκτάσεως ἀξιῶν δικαιώματα κυριότητος οἱ Ἐμμ. Βερνάτσας, Φραγκίσκος Βερνάτσας κλπ.

Ἡ ἀπαλλοτριώσις κηρύσσεται κατεπείγουσα ὑπὲρ καὶ δαπάναις τοῦ Ὄργανισμοῦ Τηλεπικοινωνιῶν Ἑλλάδος.

Ἡ παρούσα δημοσιευθῆτω διὰ τῆς Ἐφημερίδος τῆς Κυβερνήσεως.

Ἐν Ἀθήναις τῆ 18 Ὀκτωβρίου 1963

ΟΙ ΥΠΟΥΡΓΟΙ

ΕΠΙ ΤΩΝ ΟΙΚΟΝΟΜΙΚΩΝ
ΝΙΚ. ΓΑΖΗΣ

ΕΠΙ ΤΩΝ ΣΥΓΚΟΙΝΩΝΙΩΝ
ΑΣΤΕΡ. ΝΤΑΗΣ

Ἄριθ. Σ. 9109)6592.

(14)

Περὶ ἀναγκαστικῆς ἀπαλλοτριώσεως κτημάτων διὰ τὴν ἐπέκτασιν τοῦ ἀστικοῦ τηλεφωνικοῦ Κέντρου Αἰγάλεω.

ΟΙ ΥΠΟΥΡΓΟΙ
ΟΙΚΟΝΟΜΙΚΩΝ ΚΑΙ ΣΥΓΚΟΙΝΩΝΙΩΝ

Ἐχόντες ὑπ' ὄψιν: 1) τὰς διατάξεις τοῦ Α. Ν. 1731)39 «περὶ ἀναγκαστικῶν ἀπαλλοτριώσεων», ὡς οὗτος ἐκωδικοποιήθη διὰ τοῦ ἀπὸ 29)30.4.53 Β. Δ. καὶ ἐτροποποιήθη διὰ τοῦ Ν. Δ. 3979)59, 2) τὴν παράγρ. 6 τοῦ ἄρθρου 11 τοῦ Ν. Δ. 1049)1949 «περὶ ὀργανώσεως τῶν τηλεπικοινωνιῶν Ἑλλάδος», ὡς αὕτη ἀντικατεστηθῆ διὰ τοῦ ἄρθρου 2 τοῦ Ν. Δ. 4027)1959, ἀποφασίζομεν:

Κηρύσσομεν ἀναγκαστικῶς ἀπαλλοτριωτέαν λόγῳ δημοσίας ὠφελείας, ἤτοι πρὸς ἀνάγεσιν κτιρίου διὰ τὴν ἐπέκτασιν τῶν τηλεπικοινωνιακῶν ἐγκαταστάσεων τοῦ ἀστικοῦ τηλεφωνικοῦ Κέντρου Αἰγάλεω, οἰκόπεδον μετὰ τῶν ἐπ' αὐτῆς κτισμάτων κειμένων ἐν Αἰγάλεω καὶ ἐπὶ τῆς Ἱερᾶς Ὀδοῦ παραπλευρῶς τοῦ ἀκινήτου τοῦ Ο.Τ.Ε., συνολικοῦ ἐμβαδοῦ μέτρων τετραγωνικῶν 669,25 ὡς αὕτη ἐμφαίνεται ὑπὸ στοιχεῖα Α.Γ.Χ.Θ.Α., εἰς τὸ ἀπὸ Δεκεμβρίου 1962 κτηματολογικὸν διάγραμμα μετὰ τοῦ ἐπ' αὐτοῦ πίνακος τοῦ Μηχανικοῦ Γ. Χαλλᾶ, δεόντως τεθεωρημένου ὑπὸ τῆς ἀρμοδίας ὑπηρεσίας τοῦ Ὑπουργείου Συγκοινωνιῶν.

Ἐπὶ τῆς ἄνω ἐκτάσεως ἀξιῶν δικαιώματα κυριότητος οἱ Κωνσ. Μοίρας.

Ἡ ἀπαλλοτριώσις κηρύσσεται κατεπείγουσα ὑπὲρ καὶ δαπάναις τοῦ Ο.Τ.Ε.

Ἡ παρούσα δημοσιευθῆτω διὰ τῆς Ἐφημερίδος τῆς Κυβερνήσεως.

Ἐν Ἀθήναις τῆ 18 Ὀκτωβρίου 1963

ΟΙ ΥΠΟΥΡΓΟΙ

ΕΠΙ ΤΩΝ ΟΙΚΟΝΟΜΙΚΩΝ
ΝΙΚ. ΓΑΖΗΣ

ΕΠΙ ΤΩΝ ΣΥΓΚΟΙΝΩΝΙΩΝ
ΑΣΤΕΡ. ΝΤΑΗΣ

Ἄριθ. 45597,

(15)

Περὶ συστάσεως καὶ ἐπιβολῆς δουλείας διελεύσεως ἀρδευτικοῦ ὕδατος.

Ο ΝΟΜΑΡΧΗΣ ΑΙΤΩΛΟΑΚΑΡΝΑΝΙΑΣ

Ἐχόντες ὑπ' ὄψιν: 1) τὰς διατάξεις τοῦ Νόμου 3200)55 «περὶ Διοικητικῆς ἀποκεντρώσεως», 2) τὰς διατάξεις τῶν

ἄρθρων 7, 8, 9 καὶ 10 τοῦ Ν. Διατάγματος 608)48 καὶ 3) τὴν ἀπὸ 10.6.63 σύμφωνον γνωμοδότησιν τοῦ παρ' ἡμῖν Συμβουλίου Γεωργίας, ἀποφασίζομεν:

1) Ἀναγνωρίζομεν δικαίωμα χρήσεως τῶν ὑδάτων τῆς Λίμνης Λινοβόργι ὑπὲρ καὶ πρὸς ἀρδευσιν τοῦ ἐν τῇ θέσει Λειβαδάκια τῆς Κτηματικῆς περιφέρειας Βονίτσης κειμένου κτήματος ἰδιοκτησίας Νικολάου Καλποδήμου κατοικοῦ τῆς αὐτῆς Κοινότητος, ἐκτάσεως 40 στρεμμάτων.

2) Συνιστῶμεν ὑπὲρ τοῦ ἐν τῇ παραγράφῳ 1 κτήματος δουλείαν διοχετεύσεως τῶν ὑδάτων Λίμνης Λινοβόργι διὰ μέσου τοῦ κτήματος ἰδιοκτησίας Ζώη Κ. Αὐγουστή δι' ἀγωγῶν ἐκ ταχυσυνδέσμων σωλήνων μήκους 170 μέτρων ἀπὸ τῆς εἰρημένης Λίμνης μέχρι τοῦ συνεχομένου ἀγροῦ Νικολάου Καλποδήμου.

3) Ὅριζομεν ὅτι ἡ τυχὸν ὀφειλομένη ἀποζημίωσις εἰς τὸν ἰδιοκτήτην τοῦ δουλεύοντος κτήματος Ζώη Κ. Αὐγουστή θέλει καθορισθῆ κατὰ τὰς διατάξεις τοῦ ἄρθρου 11 παράγραφος 4 τοῦ Ν. Διατάγματος 608)40.

4) Ἡ παρούσα δημοσιευθῆτω διὰ τῆς Ἐφημερίδος τῆς Κυβερνήσεως.

Ἐν Μεσολογγίῳ τῆ 9 Ὀκτωβρίου 1963

Ὁ Νομάρχης
ΑΝΤ. ΛΟΥΚΑΣ

ΑΝΑΚΟΙΝΩΣΕΙΣ

Ἄριθ. Α. 84306)8415.

(16)

Περὶ εἰδοποιήσεως τῆς γενομένης παρακαταθέσεως τοῦ ποσού τῆς ἀποζημιώσεως κτημάτων ἀπαλλοτριωθέντων πρὸς κατοσκευὴν τοῦ Τμήματος «Κάμπος Βελεστίνου τῆς Ἐθνικῆς ὁδοῦ Λαμίας—Λαρίσης».

Ο ΥΠΟΥΡΓΟΣ ΤΩΝ ΔΗΜΟΣΙΩΝ ΕΡΓΩΝ

Ἐχόντες ὑπ' ὄψιν τὰ ἄρθρα 7 καὶ 24 τοῦ ὑπ' ἀριθ. 1731)1939 Α. Ν. «περὶ ἀναγκαστικῶν ἀπαλλοτριώσεων» φέρομεν εἰς γνῶσιν τῶν κάτωθι ἀναφερομένων ἤτοι:

Α) Τῶν κειμένων ἢ ἀξιοῦντων δικαιώματα κυριότητος ἐπὶ τῶν ἀκινήτων τῶν ἀπαλλοτριωθέντων δυνάμει τῆς ὑπ' ἀριθ. Δ.4090)2766)13.5.1963 κοινῆς ἀποφάσεως τῶν Ὑπουργῶν Οἰκονομικῶν καὶ Δημοσίων Ἔργων (Ἐφημ. Κυβ. Δ. 79) διὰ τὴν κατασκευὴν τοῦ Τμήματος Κάμπος Βελεστίνου τῆς Ἐθνικῆς ὁδοῦ Λαμίας—Λαρίσης.

Β) Τῶν τυχόν ἐπὶ τῶν ἀκινήτων τούτων ἐγγεγραμμένων ἐνυποθήκων ἢ καταπρόντων δανειστῶν ὅτι ἡ διὰ τῆς ὑπ' ἀριθ. 364)1963 ἀποφάσεως τοῦ Προέδρου τῶν ἐν Βόλῳ Πρωτοδικῶν καθορισθεῖσα προσωρινῶς ἀποζημίωσις τῶν ὡς ἄνω ἀκινήτων τῶν ἐμφανομένων εἰς τὸ ἀπὸ 29.3.1963 κτηματολογικὸν διάγραμμα καὶ πίνακα τοῦ Μηχανικοῦ Ε. Μηττακίδη παρακατετέθη εἰς τὸ Ταμεῖον Παρακαταθηκῶν καὶ Δανείων ἐκδοθέντος ἐπὶ τοῦ Γραφείου Παρακαταθηκῶν Α' Βόλου τοῦ ὑπ' ἀριθ. 4266)17.10.1963 γραμματίου παρακαταθήκης συνολικοῦ ποσού δραχμῶν 264.103.

Ἐν Ἀθήναις τῆ 23 Ὀκτωβρίου 1963

Ἐντολῆ Ὑπουργοῦ
Ὁ Γενικὸς Διευθυντὴς
Γ. ΜΑΡΚΑΚΗΣ

Ἄριθ. Α. 71575)7488.

(17)

Περὶ εἰδοποιήσεως τῆς γενομένης παρακαταθέσεως τοῦ ποσού τῆς ἀποζημιώσεως κτημάτων ἀπαλλοτριωθέντων πρὸς διάνοξιν τοῦ τμήματος Κωπαῖς—Λιθανάτες τῆς ἐθνικῆς ὁδοῦ Ἀθηνῶν—Λαμίας.

Ο ΥΠΟΥΡΓΟΣ ΤΩΝ ΔΗΜΟΣΙΩΝ ΕΡΓΩΝ

Ἐχόντες ὑπ' ὄψιν τὰ ἄρθρα 7 καὶ 24 τοῦ ὑπ' ἀριθ. 1731)1939 Α. Ν. «περὶ ἀναγκαστικῶν ἀπαλλοτριώσεων» φέρομεν εἰς γνῶσιν τῶν κάτωθι ἀναφερομένων, ἤτοι:

Α) Τῶν κεκτημένων ἢ ἀξιούντων δικαιώματα κυριότητος ἐπὶ τῶν ἀκινήτων τῶν ἀπαλλοτριωθέντων δυνάμει τῆς ὑπ' ἀριθ. Δ. 2614)1717)29.3.63 κοινης ἀποφάσεως τῶν Ὑπουργῶν Οἰκονομικῶν καὶ Δημοσίων Ἔργων (Ἐφ. Κυβ. Δ' 50) 63) διὰ τὴν διάνοξιν τοῦ τμήματος Κωπαΐς—Λιθανάτες τῆς ἐθνικῆς ὁδοῦ Ἀθηνῶν—Λαμίας.

Β) Τῶν τυχόν ἐπὶ τῶν ἀκινήτων τούτων ἐγγεγραμμένων ἐνυποθήκων ἢ κατασχόντων δανειστῶν ὅτι ἡ διὰ τῆς ὑπ' ἀριθ. 247)63 ἀποφάσεως τοῦ Προέδρου τῶν ἐν Λαμία Πρωτοδικῶν καθρευσθεῖσα προσωρινῶς ἀποζημιώσεις τῶν ὡς ἄνω ἀκινήτων ἐμφαυμένων εἰς τὸ ἀπὸ 11.2.63 κτηματολογικὸν διάγραμμα καὶ πῖνακα τῆς Α.Τ.Ε. «ΔΟΜΙΚΗ» παρακατατέθειται εἰς τὸ Τραπεζικὸν Παρακαταθηρῶν καὶ Δανείων ἐκδοθέντος ἐπὶ τοῦ Γραφείου Παρακαταθηρῶν Λοκρίδος τοῦ ὑπ' ἀριθ. 2125) 3.9.63 γραμματίου παρακαταθήκης συνολικοῦ ποσῶν δραχμῶν 32.031) τριάκοντα δύο χιλιάδων τριάκοντα μίας.

Ἐν Ἀθήναις τῆ 22 Ὀκτωβρίου 1963

Ἐντολῆ Ὑπουργοῦ

Ὁ Γενικὸς Διευθυντῆς
Γ. ΜΑΡΚΑΚΗΣ

Ἀριθ. Δ4γ)7089)831.

(18)

Περὶ παρακαταθέσεως ἀποζημιώσεως ὀφειλομένης ἐξ ἀπαλλοτριώσεως ἀκινήτων εἰς Προσήλιον—Παρνασσίδος.

Ο ΥΠΟΥΡΓΟΣ ΤΗΣ ΚΟΙΝΩΝΙΚΗΣ ΠΡΟΝΟΙΑΣ

Ἐχοντες ὑπ' ὄψει:

1) Τὰς διατάξεις τοῦ Ν. Δ)τος 145)46 «περὶ ἀναγκαστικῶν ἀπαλλοτριώσεων διὰ τὴν ἀνοικοδόμησιν τῆς χώρας».

2) Τὸ ἀρθρον 3 τοῦ Ν.Γ.Π.Ν.Α.)1911. ὡς τοῦτο ἡρμηγεύθη διὰ τοῦ Ν. 103)1913.

3) Τὸ ὑπ' ἀριθ. 682)14.9.30.10)60 Β. Δ)γμα «περὶ Ὁργανισμοῦ τοῦ Ὑπουργείου Κοιν. Προνοίας. φέρομεν εἰς γνῶσιν τῶν κάτωθι ἀναφερομένων, ἧτσι:

α) Τῶν κεκτημένων ἢ ἀξιούντων δικαιώματα κυριότητος ἐπὶ τῶν δυνάμει τῆς ὑπ' ἀριθ. 440266)2800)50 ἀποφάσεως τοῦ Ὑπουργοῦ Ἀνοικοδομήσεως ἀπαλλοτριωθέντος ἀκινήτου εἰς Προσήλιον—Παρνασσίδος. ἀνήκοντος εἰς τὸν Νικόλαον Γ. Δρίθαν, β) τῶν τυχόν ἐπὶ τοῦ ἀνωτέρω ἀκινήτου ἐγγεγραμμένων ἐνυποθήκων ἢ κατασχόντων δανειστῶν ἢ διεκδικητῶν ἐν γένει, ὅτι ἡ διὰ τῆς ὑπ' ἀριθ. 154)31.1.63 πράξεως τοῦ Συμβουλίου Δημ. Ἔργων καθορισθεῖσα ἀποζημιώσεις, ὀφειλομένη ἐξ ἀπαλλοτριώσεως τοῦ ὡς ἄνω ἀκινήτου, κατετέθειται εἰς Γραφεῖον Παρακαταθηρῶν καὶ Δανείων Παρνασσίδος διὰ τοῦ ὑπ' ἀριθ. 717)7.10.63 γραμματίου συστάσεως παρακαταθήκης, ἀνερχομένη εἰς τὸ ποσὸν τῶν δύο χιλιάδων τετρακοσίων ἐξήκοντα ἐξ (2.466) δραχμῶν.

Ἐν Ἀθήναις τῆ 19 Ὀκτωβρίου 1963

Ἐντολῆ Ὑπουργοῦ

Ὁ Γενικὸς Διευθυντῆς
Ε. ΠΟΥΛΑΝΤΖΑΣ

ΠΟΛΕΟΔΟΜΙΑ

(19)

Β. ΔΙΑΤΑΓΜΑΤΑ

Περὶ τροποποιήσεως τοῦ ἀπὸ 9.12.1961 Β. Δ. «περὶ τροποποιήσεως καὶ ἐπεκτάσεως τοῦ ρυμοτομικοῦ σχεδίου Βούλας καὶ καθορισμοῦ τῶν ὄρων καὶ περιορισμῶν δομῆσεως τῶν οἰκοπέδων αὐτοῦ» (ΦΕΚ 151 Δ').

ΠΑΥΛΟΣ

ΒΑΣΙΛΕΥΣ ΤΩΝ ΕΛΛΗΝΩΝ

Ἐχοντες ὑπ' ὄψιν τὰς διατάξεις τοῦ ἀπὸ 17 Ἰουλίου 1923 Ν. Δ. «περὶ σχεδίων πόλεων κλπ.», ὡς μεταγενεστέρως ἐτροποποιήθησαν καὶ συνεπληρώθησαν καὶ δὴ τὰ ἀρθρα 3, 9 καὶ 70 αὐτοῦ, καὶ ἰδόντες τὰς ὑπ' ἀριθ. 17)1963 καὶ 30)1963 πράξεις τοῦ Κοινοτικοῦ Συμβουλίου Βούλας, τὴν ὑπ' ἀριθ. 608)1962 γνωμοδότησιν τοῦ Συμβουλίου Δημοσίων Ἔργων (Τμήμα Μελετῶν) τὴν ὑπ' ἀριθ. 419)1963 γνωμοδότησιν τοῦ Συμβουλίου Δημοσίων Ἔργων (Τμήμα Οἰκισμοῦ); ὡς καὶ τὴν ὑπ' ἀριθ. 575)1963 γνωμοδότησιν τοῦ Συμβουλίου Ἐπικρατείας, προτάσει τοῦ Ἡμετέρου ἐπὶ τῶν Δημοσίων Ἔργων Ὑπουργοῦ, ἀπεφασίσαμεν καὶ διατάσσομεν:

* Ἄρθρον 1.

Ἐγκρίνεται ἡ τροποποίησις τοῦ ρυμοτομικοῦ σχεδίου Βούλας, τοῦ τροποποιηθέντος καὶ ἐπεκταθέντος διὰ τοῦ ἀπὸ 9 Δεκεμβρίου 1961 Β. Δ. «περὶ τροποποιήσεως καὶ ἐπεκτάσεως τοῦ ρυμοτομικοῦ σχεδίου Βούλας καὶ καθορισμοῦ τῶν ὄρων καὶ περιορισμῶν δομῆσεως τῶν οἰκοπέδων αὐτοῦ» (ΦΕΚ 151 Δ'), ὡς ἐμφαίνεται εἰς τὸ ὑπὸ τοῦ Γενικοῦ Διευθυντοῦ Δημοσίων Ἔργων, τεθεωρημένον διὰ τῆς ὑπ' ἀριθ. Ε. 28690)1963 πράξεως αὐτοῦ σχετικῶν πρωτότυπον διάγραμμα ὑπὸ κλίμακα 1:2.000, οὗτινος συνοπτικῶς ἀντίτυπον δημοσιεύεται κατωτέρω.

* Ἄρθρον 2.

Κατὰ τὸ πρόσωπον τῶν οἰκοπέδων, ὠκοδομημένων ἢ μὴ, τῶν κειμένων ἐντὸς τοῦ τμήματος τοῦ διὰ τοῦ ἀρθρου 1 τοῦ παρόντος τροποποιημένου σχεδίου ρυμοτομίας, ἐπιβάλλεται προκήπιον (πρασινὰ) πλάτους ἐξ (6) μέτρων, ὡς ἐν τῷ αὐτῷ σχεδίῳ ἐμφαίνεται.

* Ἄρθρον 3.

Μετὰ τὴν παράγραφον 1 τοῦ ἀρθρου 2 τοῦ ἀπὸ 9 Δεκεμβρίου 1961 Β. Δ. «περὶ τροποποιήσεως καὶ ἐπεκτάσεως τοῦ ρυμοτομικοῦ σχεδίου Βούλας καὶ καθορισμοῦ τῶν ὄρων καὶ περιορισμῶν δομῆσεως τῶν οἰκοπέδων αὐτοῦ, (ΦΕΚ 151 Δ'), προστίθεται ἡ ἀκόλουθος παράγραφος 2.

«2. Οἰκοπέδα κείμενα ἐντὸς τοῦ τροποποιουμένου διὰ τοῦ παρόντος Τμήματος σχεδίου ρυμοτομίας καὶ ὑπαγόμενα εἰς τὴν τομέα 1. ἄτινα ρυμοτομοῦνται ὑπὸ τῆς παρουσίας τροποποιήσεως, θεωροῦνται ἄρτια καὶ οἰκοδομήσιμα, ἐφ' ὅσον κατὰ τὴν ἡμέραν τῆς δημοσιεύσεως τοῦ παρόντος δὲν ἔχουσι μὲν τὰ κατὰ τὴν προηγουμένην παράγρ. 1 καθορισθέντα ἐλάχιστα ὄρια, πληρῶς ὅμως ταῦτα ἔχουσι:

Ἐλάχιστον πρόσωπον δέκα τέσσαρα (14) μέτρα.

Ἐλάχιστον βάθος εἴκοσι (20) μέτρα.

Ἐλάχιστον ἐμβαδὸν τετρακόσια (400) τετρ. μέτρα.

Εἰς τὸν αὐτὸν ἐπὶ τῶν Δημοσίων Ἔργων Ὑπουργῶν, ἀνατίθεμεν τὴν δημοσίευσιν καὶ ἐκτέλεσιν τοῦ παρόντος Διατάγματος.


Ἐν Ἀθήναις τῆ 18 Ὀκτωβρίου 1963

ΠΑΥΛΟΣ

Β.

Ο ΕΠΙ ΤΩΝ ΔΗΜΟΣΙΩΝ ΕΡΓΩΝ

ΧΡ. ΚΑΡΑΣΣΟΣ

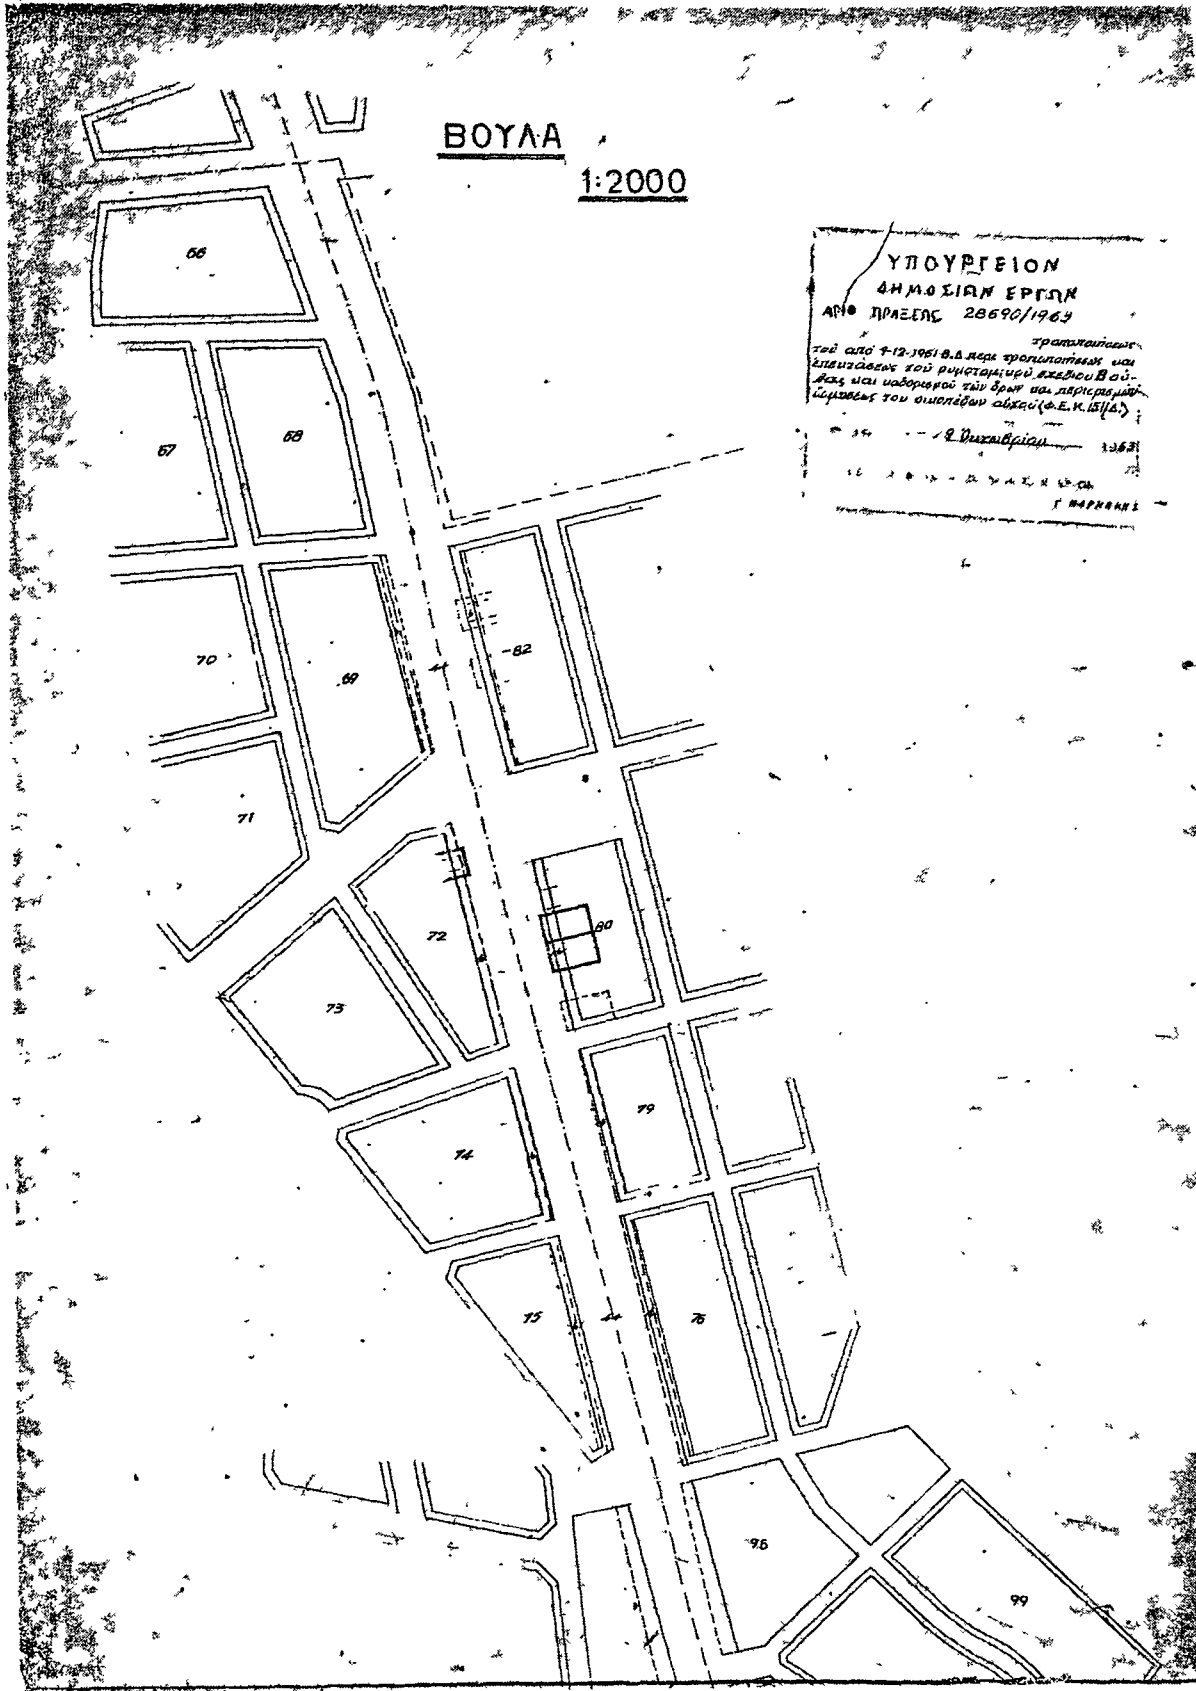

ΥΠΟΥΡΓΕΙΟΝ
 ΔΗΜΟΣΙΩΝ ΕΡΓΩΝ
 ΑΡΙΘ ΠΡΑΞΕΩΣ 2869C/1963
 τροποποιήσεως
 του από 9-12-1961 Β.Δ μερ. τροποποιήσεως και
 αλλαγών του δημοτικού σχεδίου Βου-
 βας και μαδερισμού των έργων και περιγραμμών
 ορίσσεως του ομοπέδου αβχου (Φ.Ε.Κ 154Δ)
 9 Οκτωβρίου 1963

Γ. ΜΑΡΚΑΚΗΣ

