

Αριθ. Πρωτ. (Τμήματος) 2591/62

Ευαγγελος


Καθηγητή γραφείου μηχανολογίας
στον οικόπεδο και Καθηγητή - Κοιμητή
στο Βούλα Ο.Τ. 34

Αθήνα 16-7-34 (αριθ. βιβλ. 263B)

Η γραφική διατάχισις α-β δειχθή μετ'
επισημασθέντων Α Β Γ δειχθέντων Β Γ, γινώσκωνται
επισημασθέντων Α Α β β γ γ

Εν Αθήναις τη 16/10/1902


Πο. το-άμενος του 2ου Γραφείου

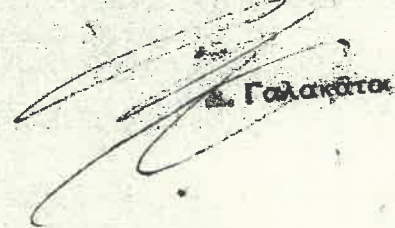
Α. Γαλακάτος

33

ΨΗΛΑΝΤΟΥ

31

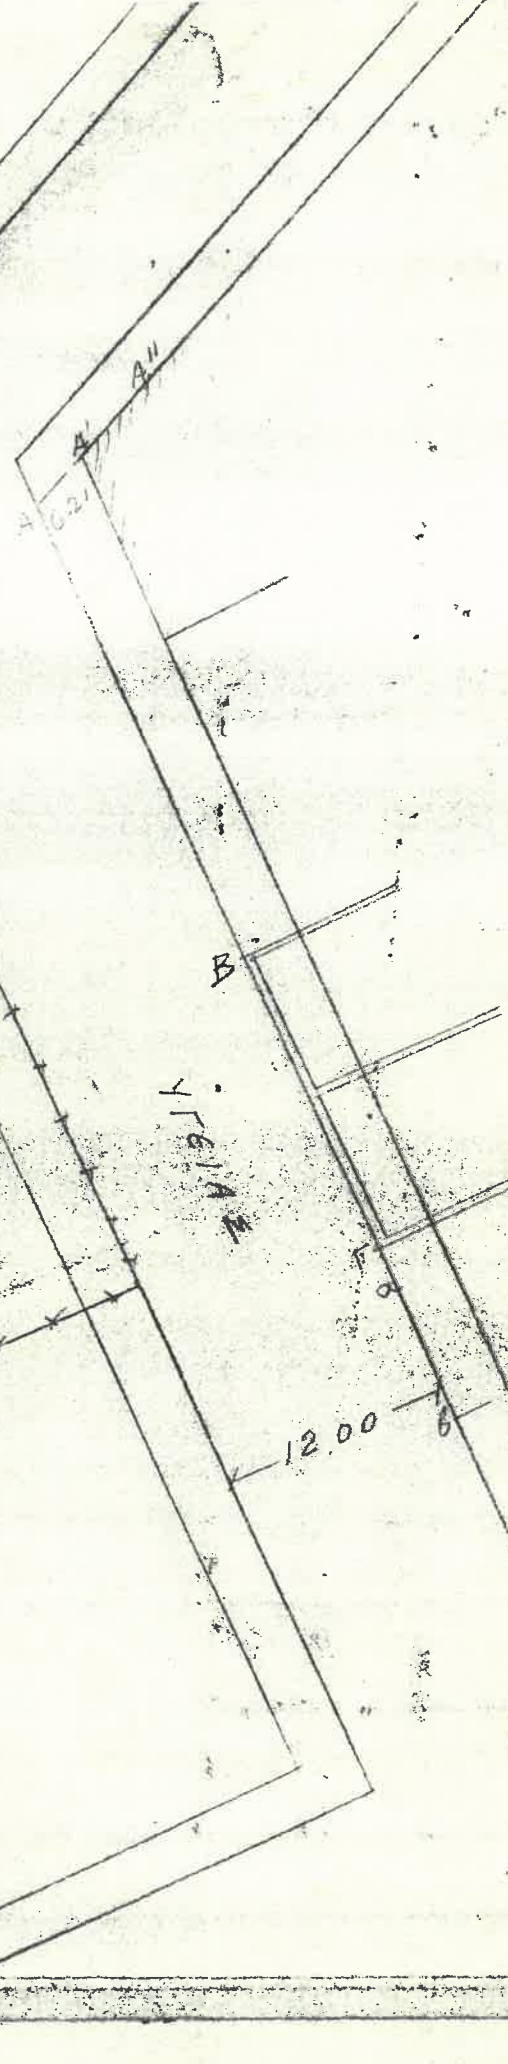

Μ. Ν. 1911

οικιστικός
Κατηγορίας - Κοιμ

34



ΠΑΠΑΓΟΥ