

M

Επιθεώρηση 365/65

Καθορισμού γραμμών περιτοιχίσεως
επί οικόπεδου κ. Μπιέρη
επ. Βούλα ο.τ. 89.

Δ/γραμμά 10-4-59 και 9-12-1961

(αριθ. σχεδίων 1752 και 2252)


Η γραμμή περιτοιχίσεως α.β. δά. 22η παραρτήρη ημ Α.Β.Γ.
και εως αδόσλαβιδ 12,00μ. είναι δε Α. γωνία συμπλοκάριου,
Β γωνία μανδρόλοισου και Γ. ορόσημον επί τῶν εδάφους - Εύρεση
Γ. Δ = 27 00, - Η γραμμή περιτοιχίσεως γ.δ. δά. 22η επί ημ
Ζ. Η. είναι δε Ζ. Η. ορόσημον επί τῶν εδάφους - Εύρεση Μ. Δ = 39,10μ,
και Γ. Θ = 58 00μ. Η γραμμή περιτοιχίσεως ε.ζ. δά. 22η παραρτήρη
ημ Ι. Κ. Λ. ως καθορίζεται διά ημ δα αριθ 2209/62 επιθεώρησης
και εως αδόσλαβιδ 12,00μ.

ο
Επιτάξας Τεχν. Υπάρχ
Ν. Επαθόπουλος


21/4/65
[Signature]

(85)

(81)

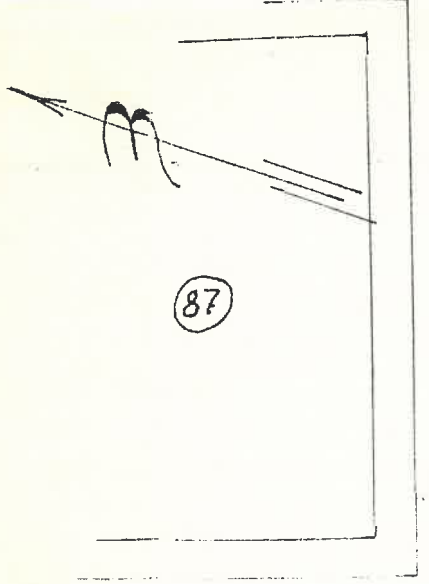


87

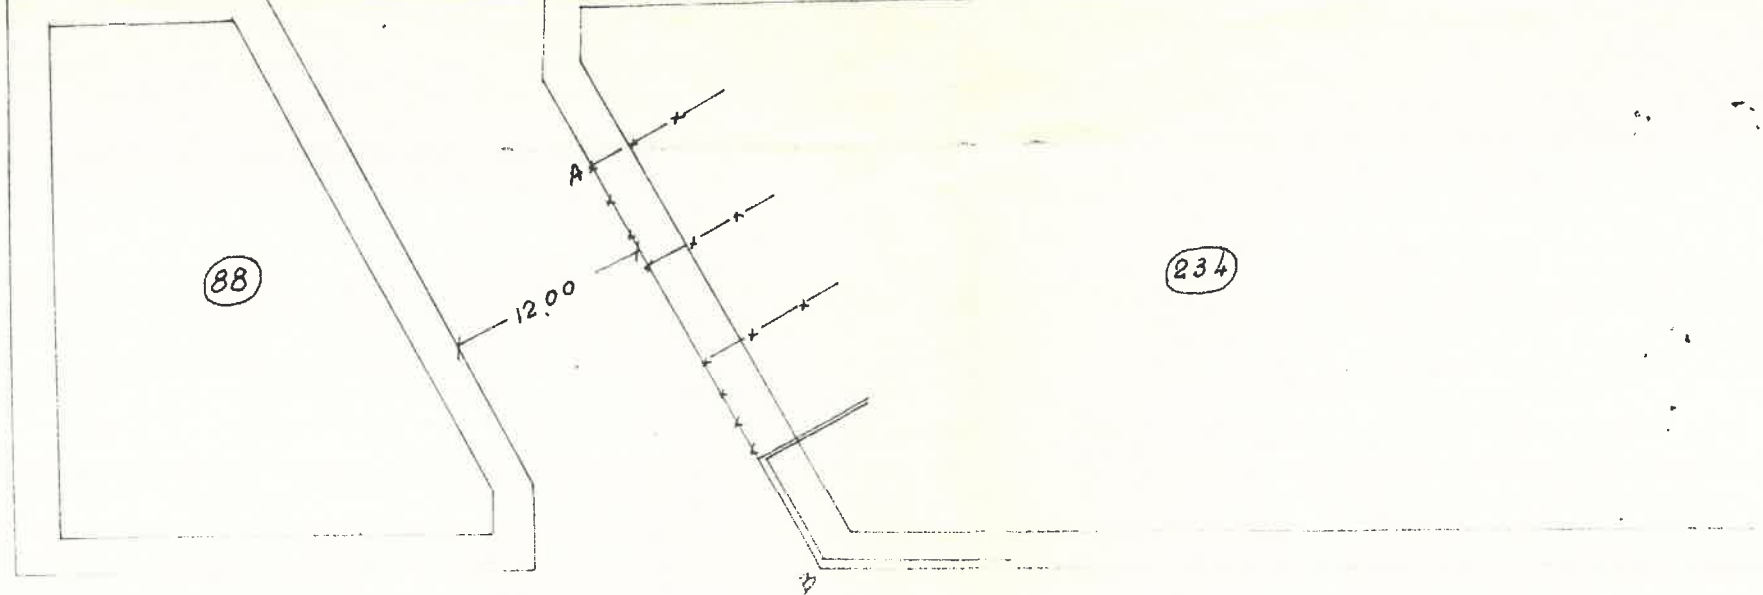


88

234

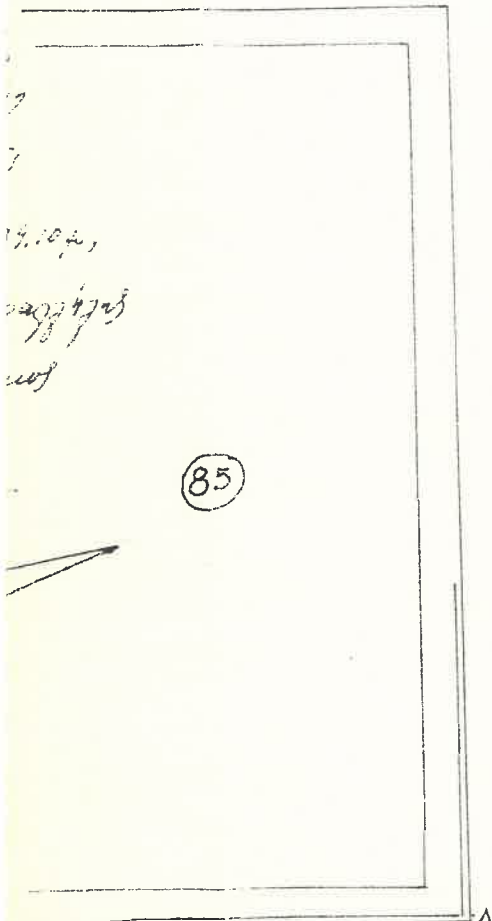

85

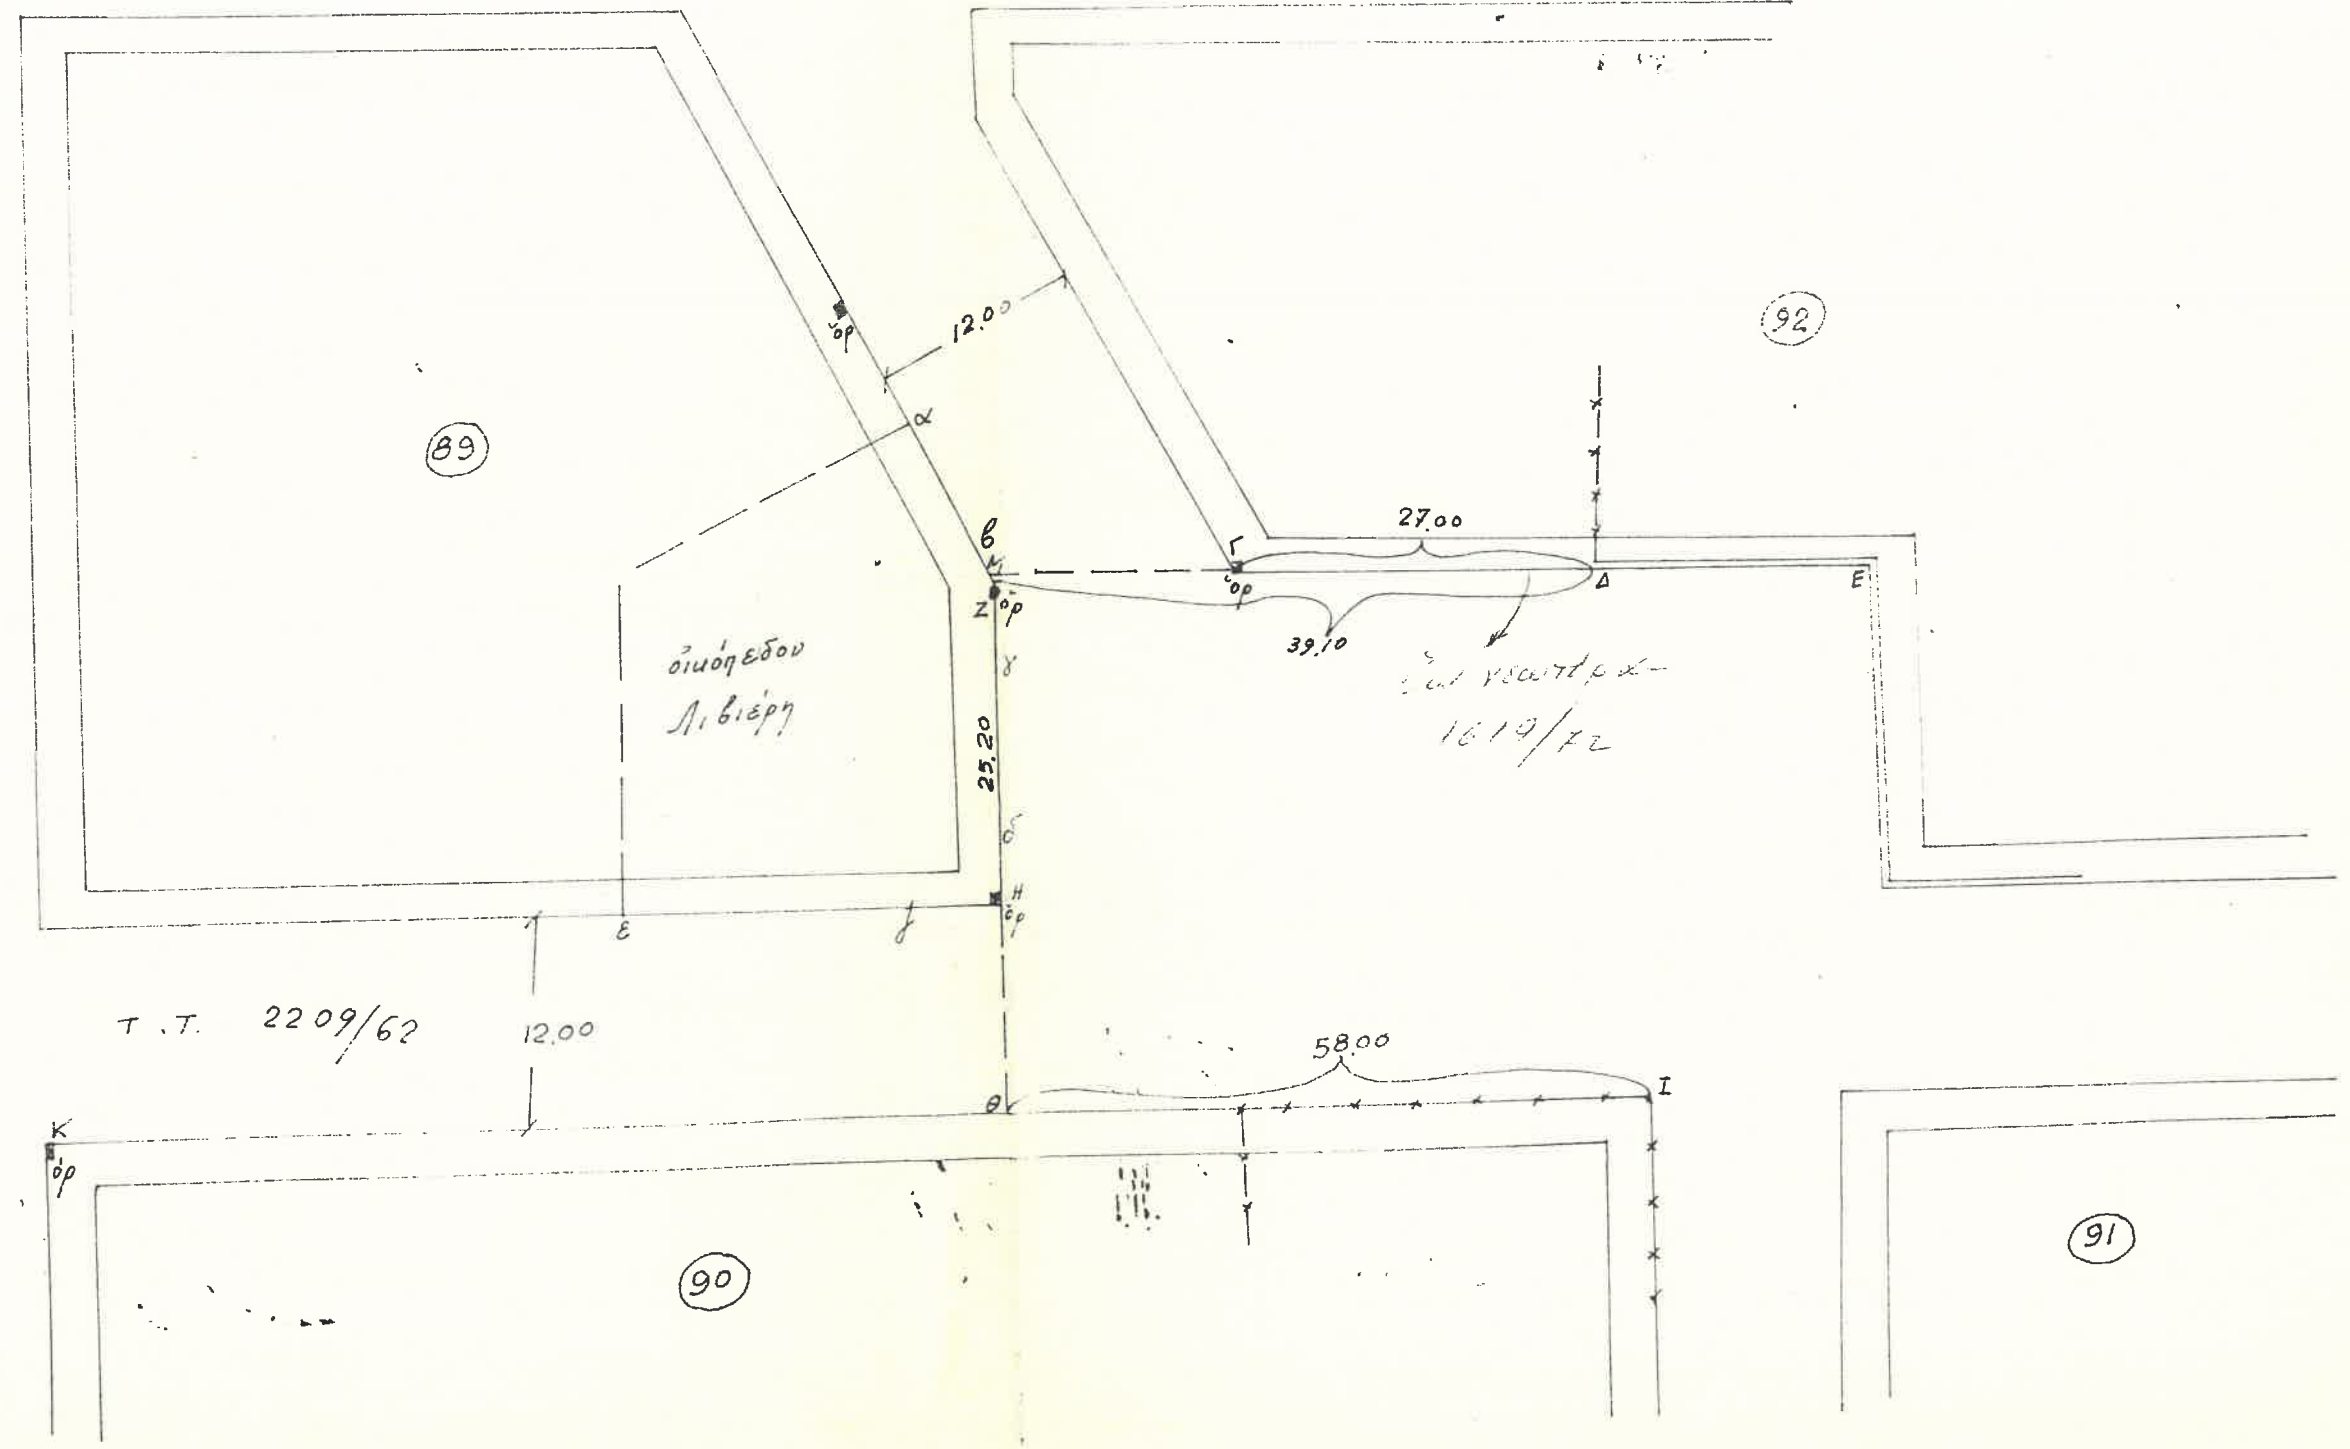


89

92

90

91

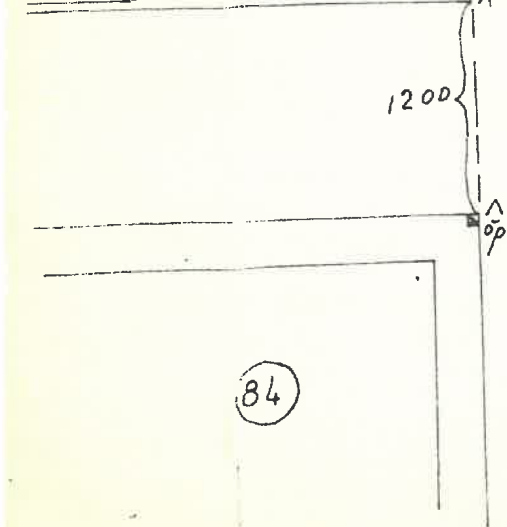

84