

1259/67

ΠΟΛΕΟΔΟΜΙΚΟ ΓΡΑΦΕΙΟΝ ΑΘΗΝΩΝ

Τμήμα (Τοπογραφικόν)

Αριθμ. Πρωτ. (τμήματος)

3319/67

Έκθεσις 1259/67

Καθορισμὸς γραμμῶν περιτηχίσεως

ἐπὶ οὐμοπέδων Δασικροπούλου

καὶ Βούλα ο.τ. 15

Ἀριθμ. και 50192/5-11-27 (αφ. σχεδίων 263)

Ἡ γραμμὴ περιτηχίσεως (αβ) δεῖ τεθῆ παραγρημὸς τῆ (ΑΒΓΚ) καὶ εἰς ἀπόστασι 16.00μ, εἶτα δεῖ (Α), (Β) μινύαι μοιροτόνια καὶ κ' ὄροισμον ἐπὶ τῷ ἔδαφος. Εὐρέθυσα $ΑΑ' = 16.20$ καὶ $(ΓΓ') = 16.00μ$

Ἡ γραμμὴ περιτηχίσεως (ΔΕ) δεῖ τεθῆ ἐπὶ τῆ εὐθυγραμμίᾳ τῆ ὁμοφ. - μίνης ὑπὸ τῶν ἐπὶ τῷ ἔδαφος ὄροισμῶν (Δ) καὶ (Ε). Ἡ γραμμὴ περιτηχίσεως (ΕΖ) δεῖ τεθῆ παραγρημὸς τῆ ἐναντι μορφομενίᾳ (ΙΘΗ) καὶ εἰς ἀπόστασι 42.00μ. Εὐρέθυσα $(ΓΔ) = 27.98$, $(ΔΕ) = 8.00$ $(ΕΖ) = 30.40$ καὶ $(ΕΘ) = 42.00μ$.

Ἐν Ἀθήναις τῆ 11-12-1967

Ὁ Συντάξας
Τεχνικὸς ὑποπλοῦς

Νικ. Σκαθόπουλος


Ἐν Ἀθήναις τῆ 22-12-1967

Προϊστάμενος τοῦ 2ου Τμήματος

Ἄν. Αγγελοπούλος

ΣΚΗΛΙΦΗ

16

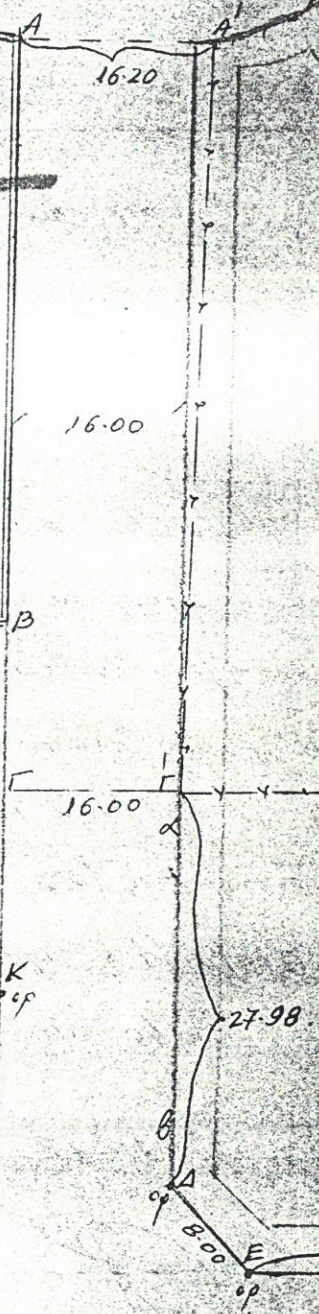

15

οριζόντια
Αδρυχοποιία


14

42.00

ΒΑΣ. ΠΑΥΛΟΥ

42.00

42.00

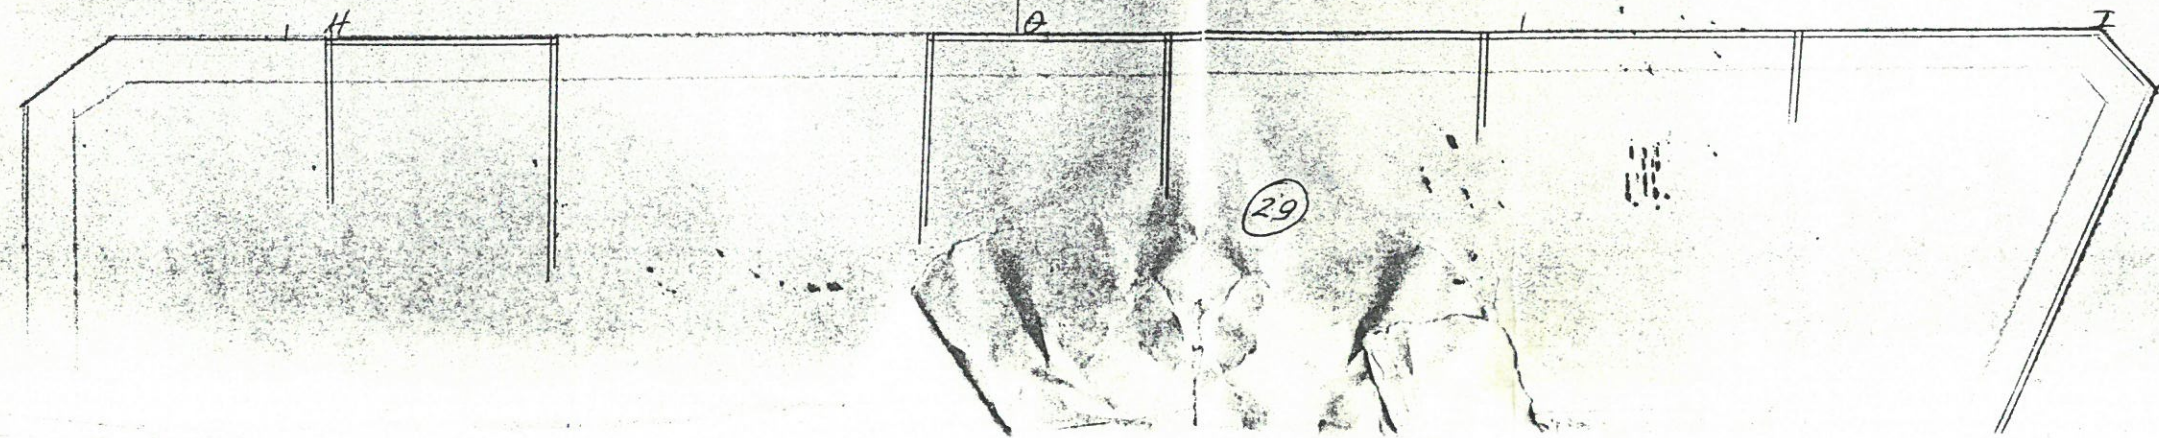

29