

Αριθμός Πρωτοκόλλου: 358/67


ΕΚΘΕΣΙΣ 207/67.

Καθαρισμός γραμμής αεροπορικών εσών  
εισοδησίου μετ'αποδοχών εν Βοιωτία - Στερεοελλάδα  
Αγ. Νικολάου Βάρης Σιανολής Νο. Σαγγαριάς

Η γραμμή αεροπορικών α.β. δε' εσών εν τη μαρτυρική  
την όριση των εν οι ταξιδιούσους οροσήμων Α, Β, Γ, Δ,  
Ε, Ζ, Η, Θ, Ι, Κ, Λ, Μ. ερρέθησαν 24 γωνίας παντολοίγου.

Επιτάχ. δε' εσών  
Ν. Εισαδόσογος.



Αριθμός 14-3-67

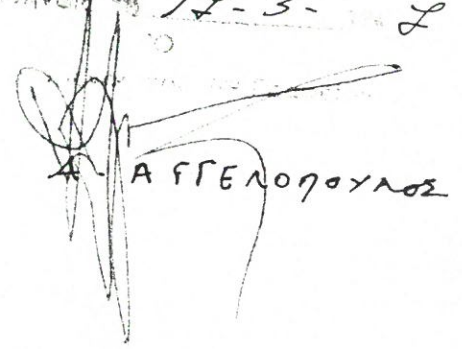  
Α. ΑΓΓΕΛΟΠΟΥΛΟΣ





44

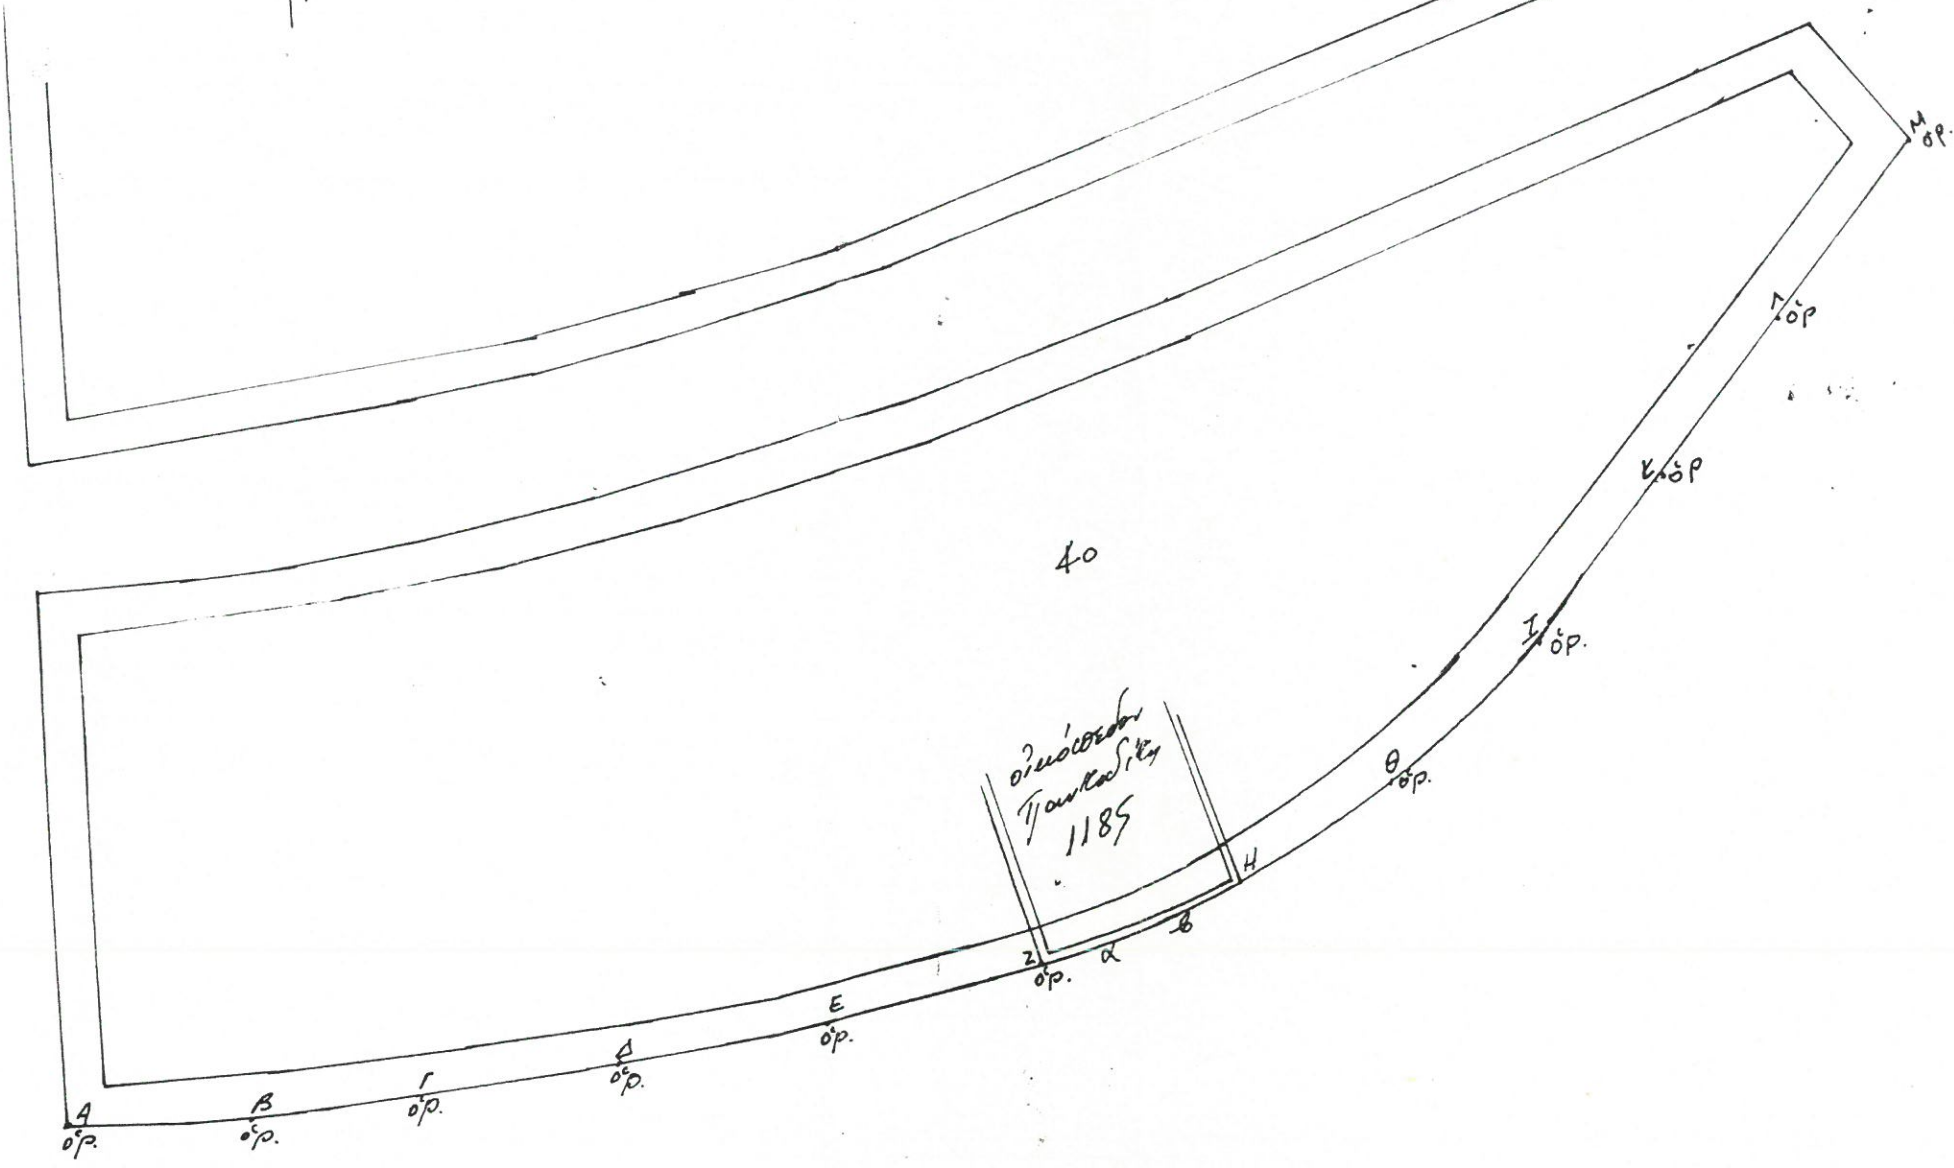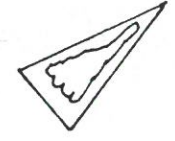

40

οικόπεδο  
Γραμμάτι  
1185

Α  
σ.ρ.

Β  
σ.ρ.

Γ  
σ.ρ.

Δ  
σ.ρ.

Ε  
σ.ρ.

Ζ  
σ.ρ.

α

β

Η

Θ  
σ.ρ.

Ι  
σ.ρ.

Κ  
σ.ρ.

Λ  
σ.ρ.

Μ  
σ.ρ.