

Τμήμα 2<sup>ου</sup> (Γεωγραφικών)  
Αριθ. πρωτ. (Επιτάξεως) 609/67

Εκθεσις 277/67

Καθορισμός γραμμής περιτοιχίσεως  
επι οικόπεδον κ. Οικονομοποιήσαν  
εις Βούζα Ο.Τ. 92  
δ/γμα 9-12-61 (Αριθ. σχεδίου 2252)




Η γραμμή περιτοιχίσεως αβ δα εεζζ επι κη ΑΒΓΔΕ  
είναι δε Α, Β γωνία μακροβιοίχου και ΔΔ' = 12.00.  
Ευρέδωκαν ΓΓ' = 12.00 και Ε γωνία ευρατοηζήματος. —

Ο Συντάξας  
Τεχνικός Υπόδημος

Εν Αθήναις εκ 3-4-1967  
Αποδέκταρος του 2<sup>ου</sup> τμήματος

Ν. ΣΠΑΘΟΠΟΥΛΟΣ

Α. ΑΓΓΕΛΟΠΟΥΛΟΣ

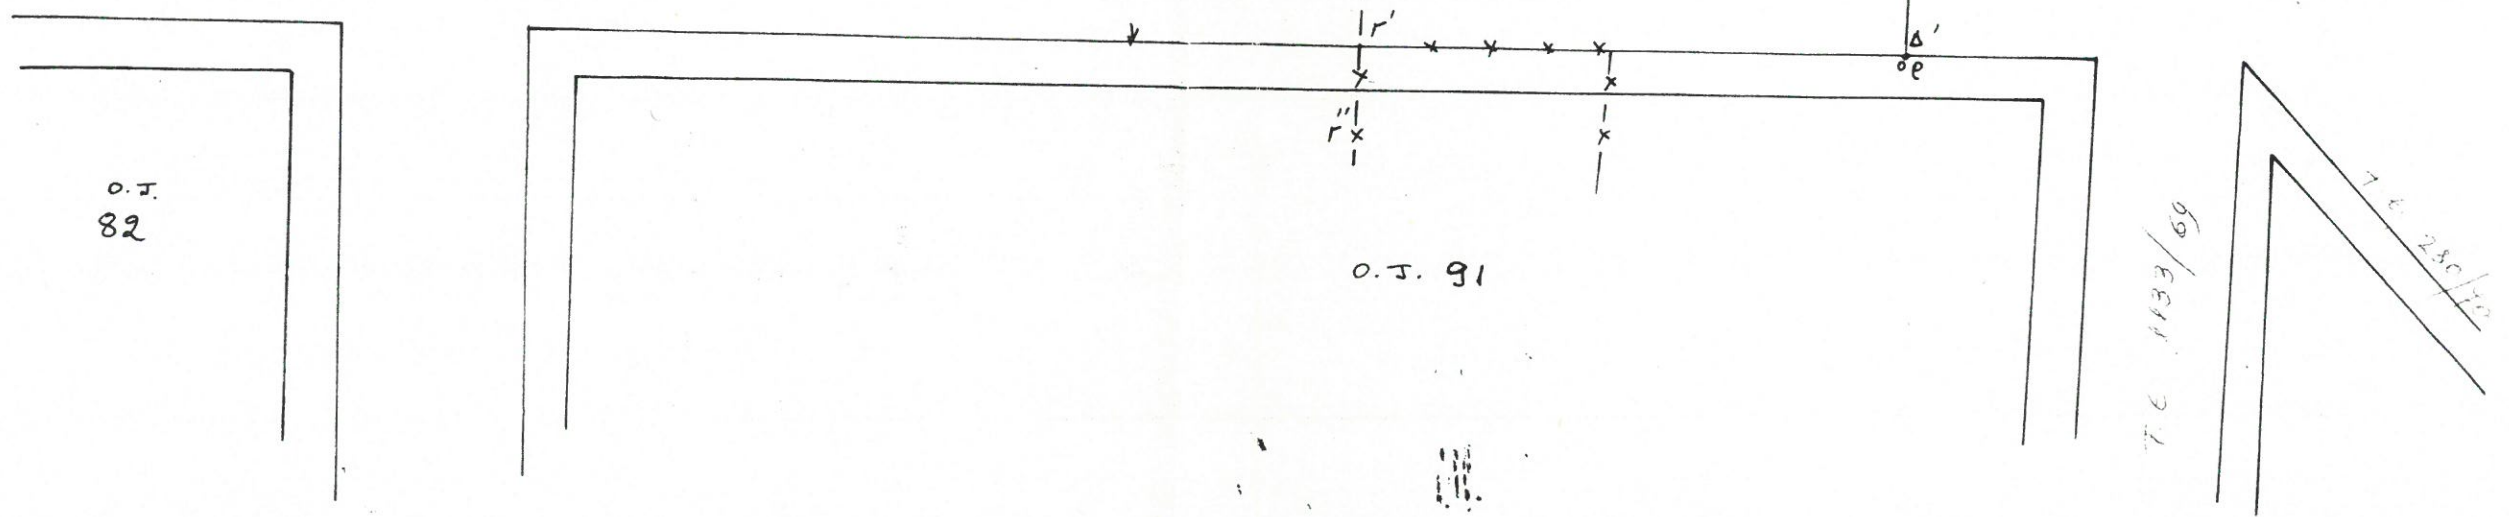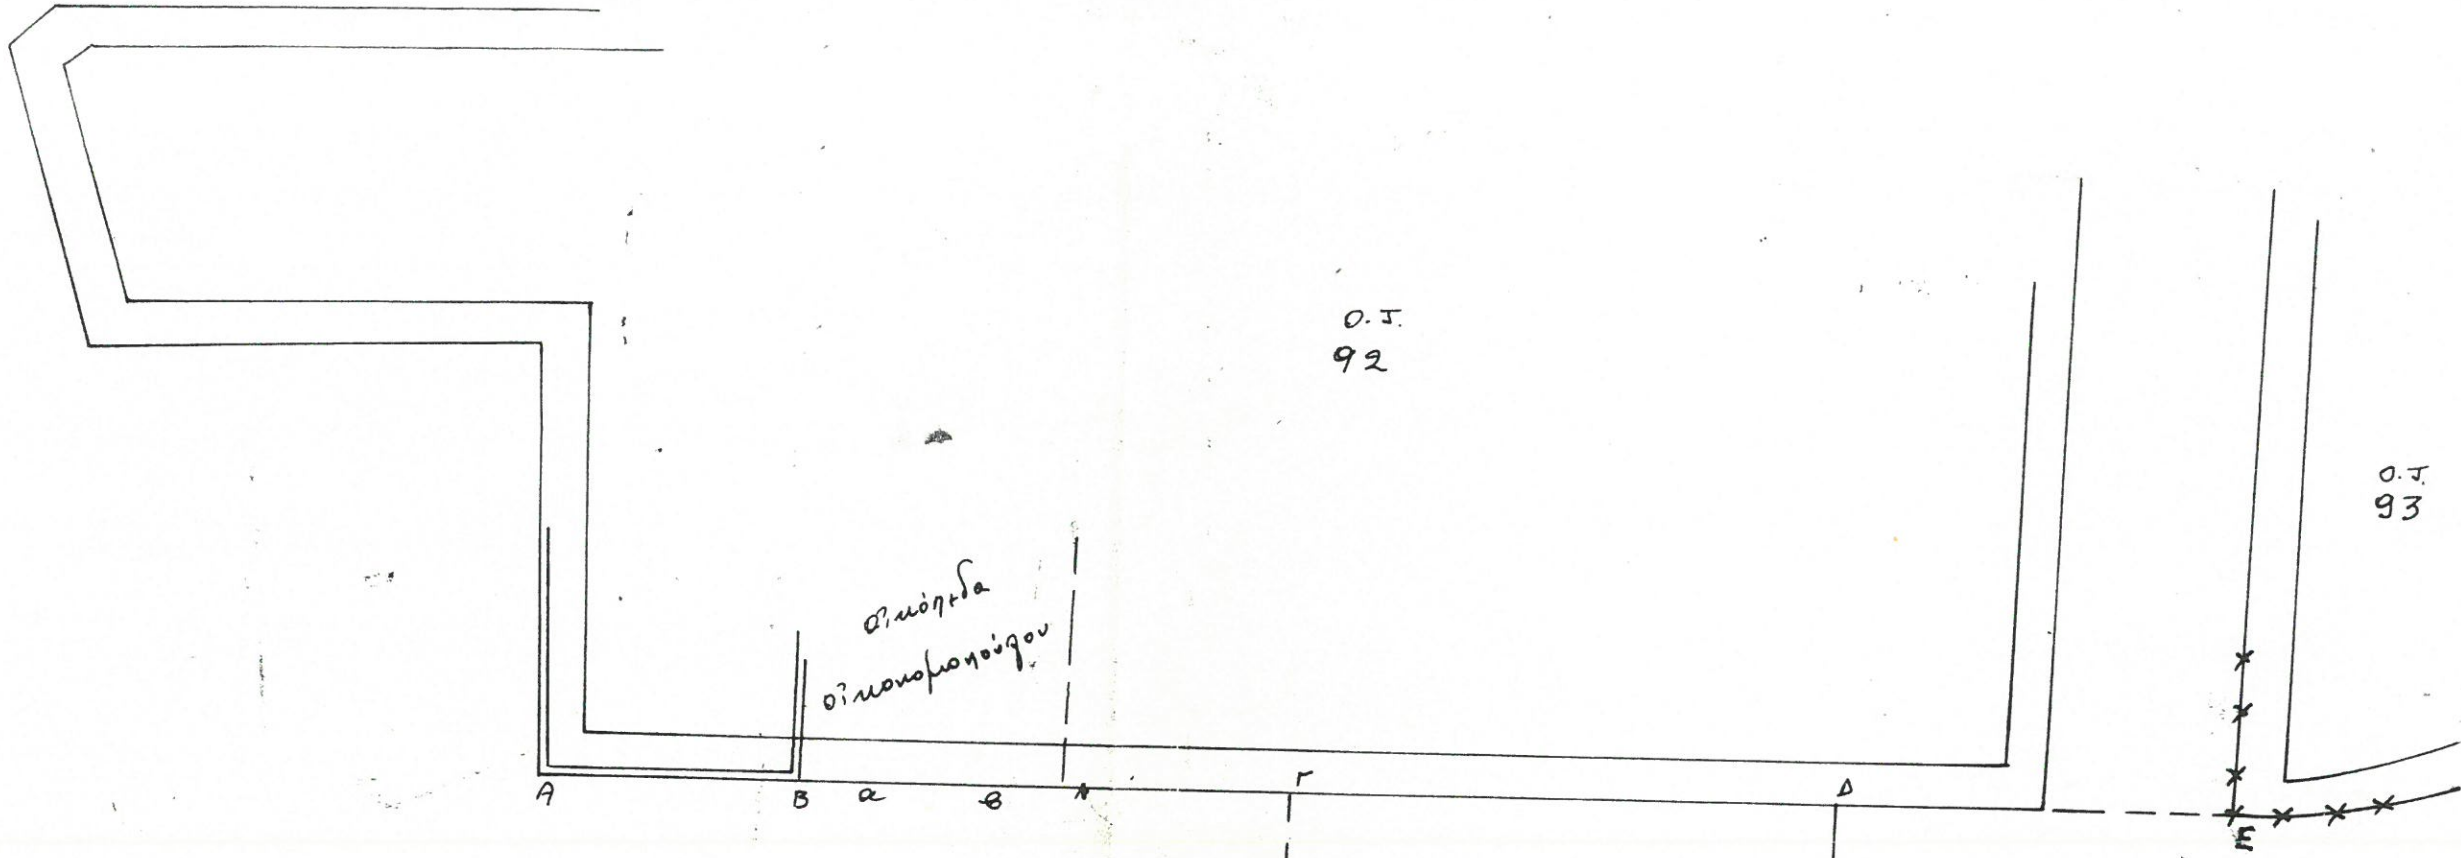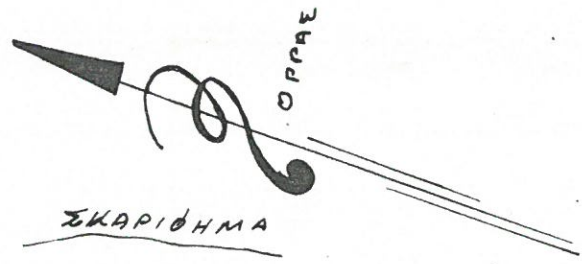

Ο.Τ.  
82

Ο.Τ.  
92

Ο.Τ.  
93

απόκλιση  
οικόπεδου

Ο.Τ. 91

Τ.Ε. 1133/69

Τ.Ε. 250/70

12.00

12.00

12.00