

Πρώτος Τμήματος 2740/69

ΤΕ. 983/69

2

ΕΚΘΕΣΙΣ 983/69

Καθορισμού γραμμής περιτοιχίσεως επί οικοπέδου κ. Έρωτα επί Βούλων  
στ. 12. Απόφασις 50192/ 5-11-27 (αριθμ Σχεδίου 263)

Η γραμμή περιτοιχίσεως (αθ) θα τεθή παρατητήτως του άξονος (ΑΒΓΔΕΖΗΘΙ)  
και ες απόστασιν 6.00 μ. είναι δε (ΑΑ') = 6.00 και (Η Η') = 6.00 μ. ευρύκειαι  
(Α.Α'') = 6.40 (Β Β') = 6.12 (Γ Γ') = 6.10 (Δ Δ') = 5.80 (Ε Ε') = 6.15 (Ζ Ζ') = (Θ Θ)  
= 6.00 μ (Ι Ι') = 5.80. (Κ Κ') = 79.43 και Η Η' = 80.47

Εν Αθήναις τῆ 5-11-1969

ὁ Συντ. Τεχν. Υπάλληλος

Νικ. Σπαδόπουλος

Εν Αθήναις τῆ 5-11-1969  
ὁ προϊστάμενος του. 2ου Τμήματος  
α. α

Νικ. Σπαδόπουλος

Η Π Ε Γ Χ Θ Η

Σταθμ

14

427/66

ΔΗΜΟΤΕΡΙΑΣ

ΒΑΙ. ΠΡΕΙΔΕΡΙΩΣ

Τ.Ε. 325/63

427/66


ΣΚΑΡΙΦΗΜΑ

12

13

διώροφη  
ίερωτο

ΑΙΓΕΟΣ

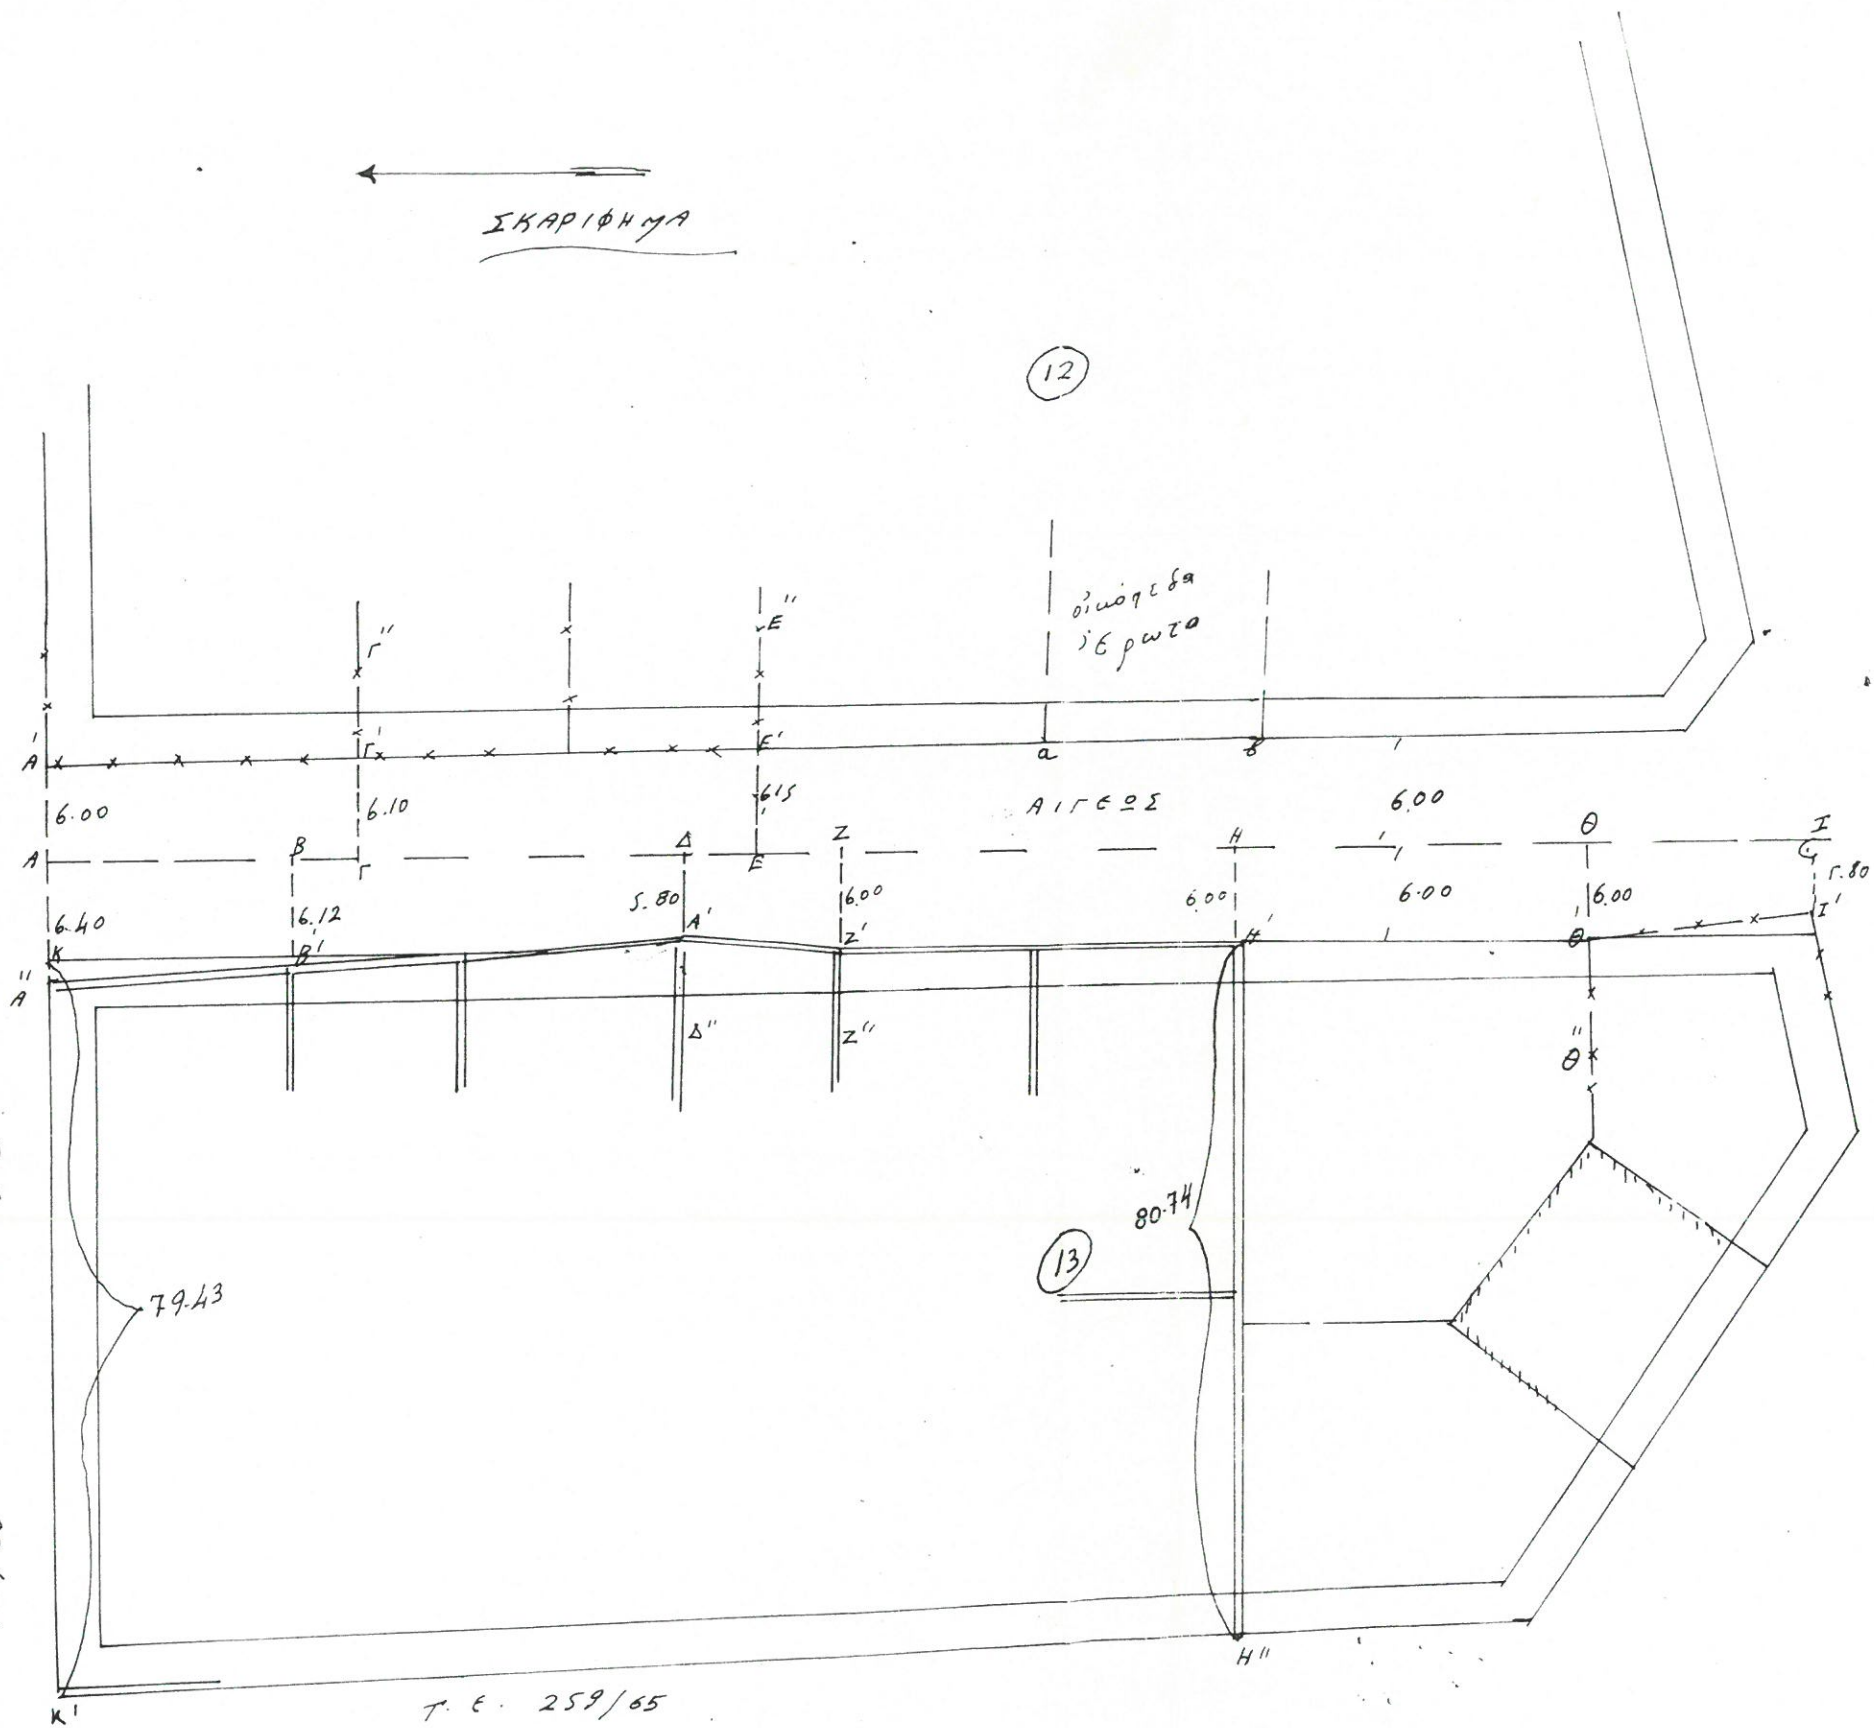

Τ.Ε. 259/65