




Αθήναις ← ἄσφαλτος

Λωφ. Βουγιαγμένης

ἄσφαλτος → Βουγιαγμένης

πλάτος 9,00μ.
διόδοιο
10,00μ.
1965

(217)

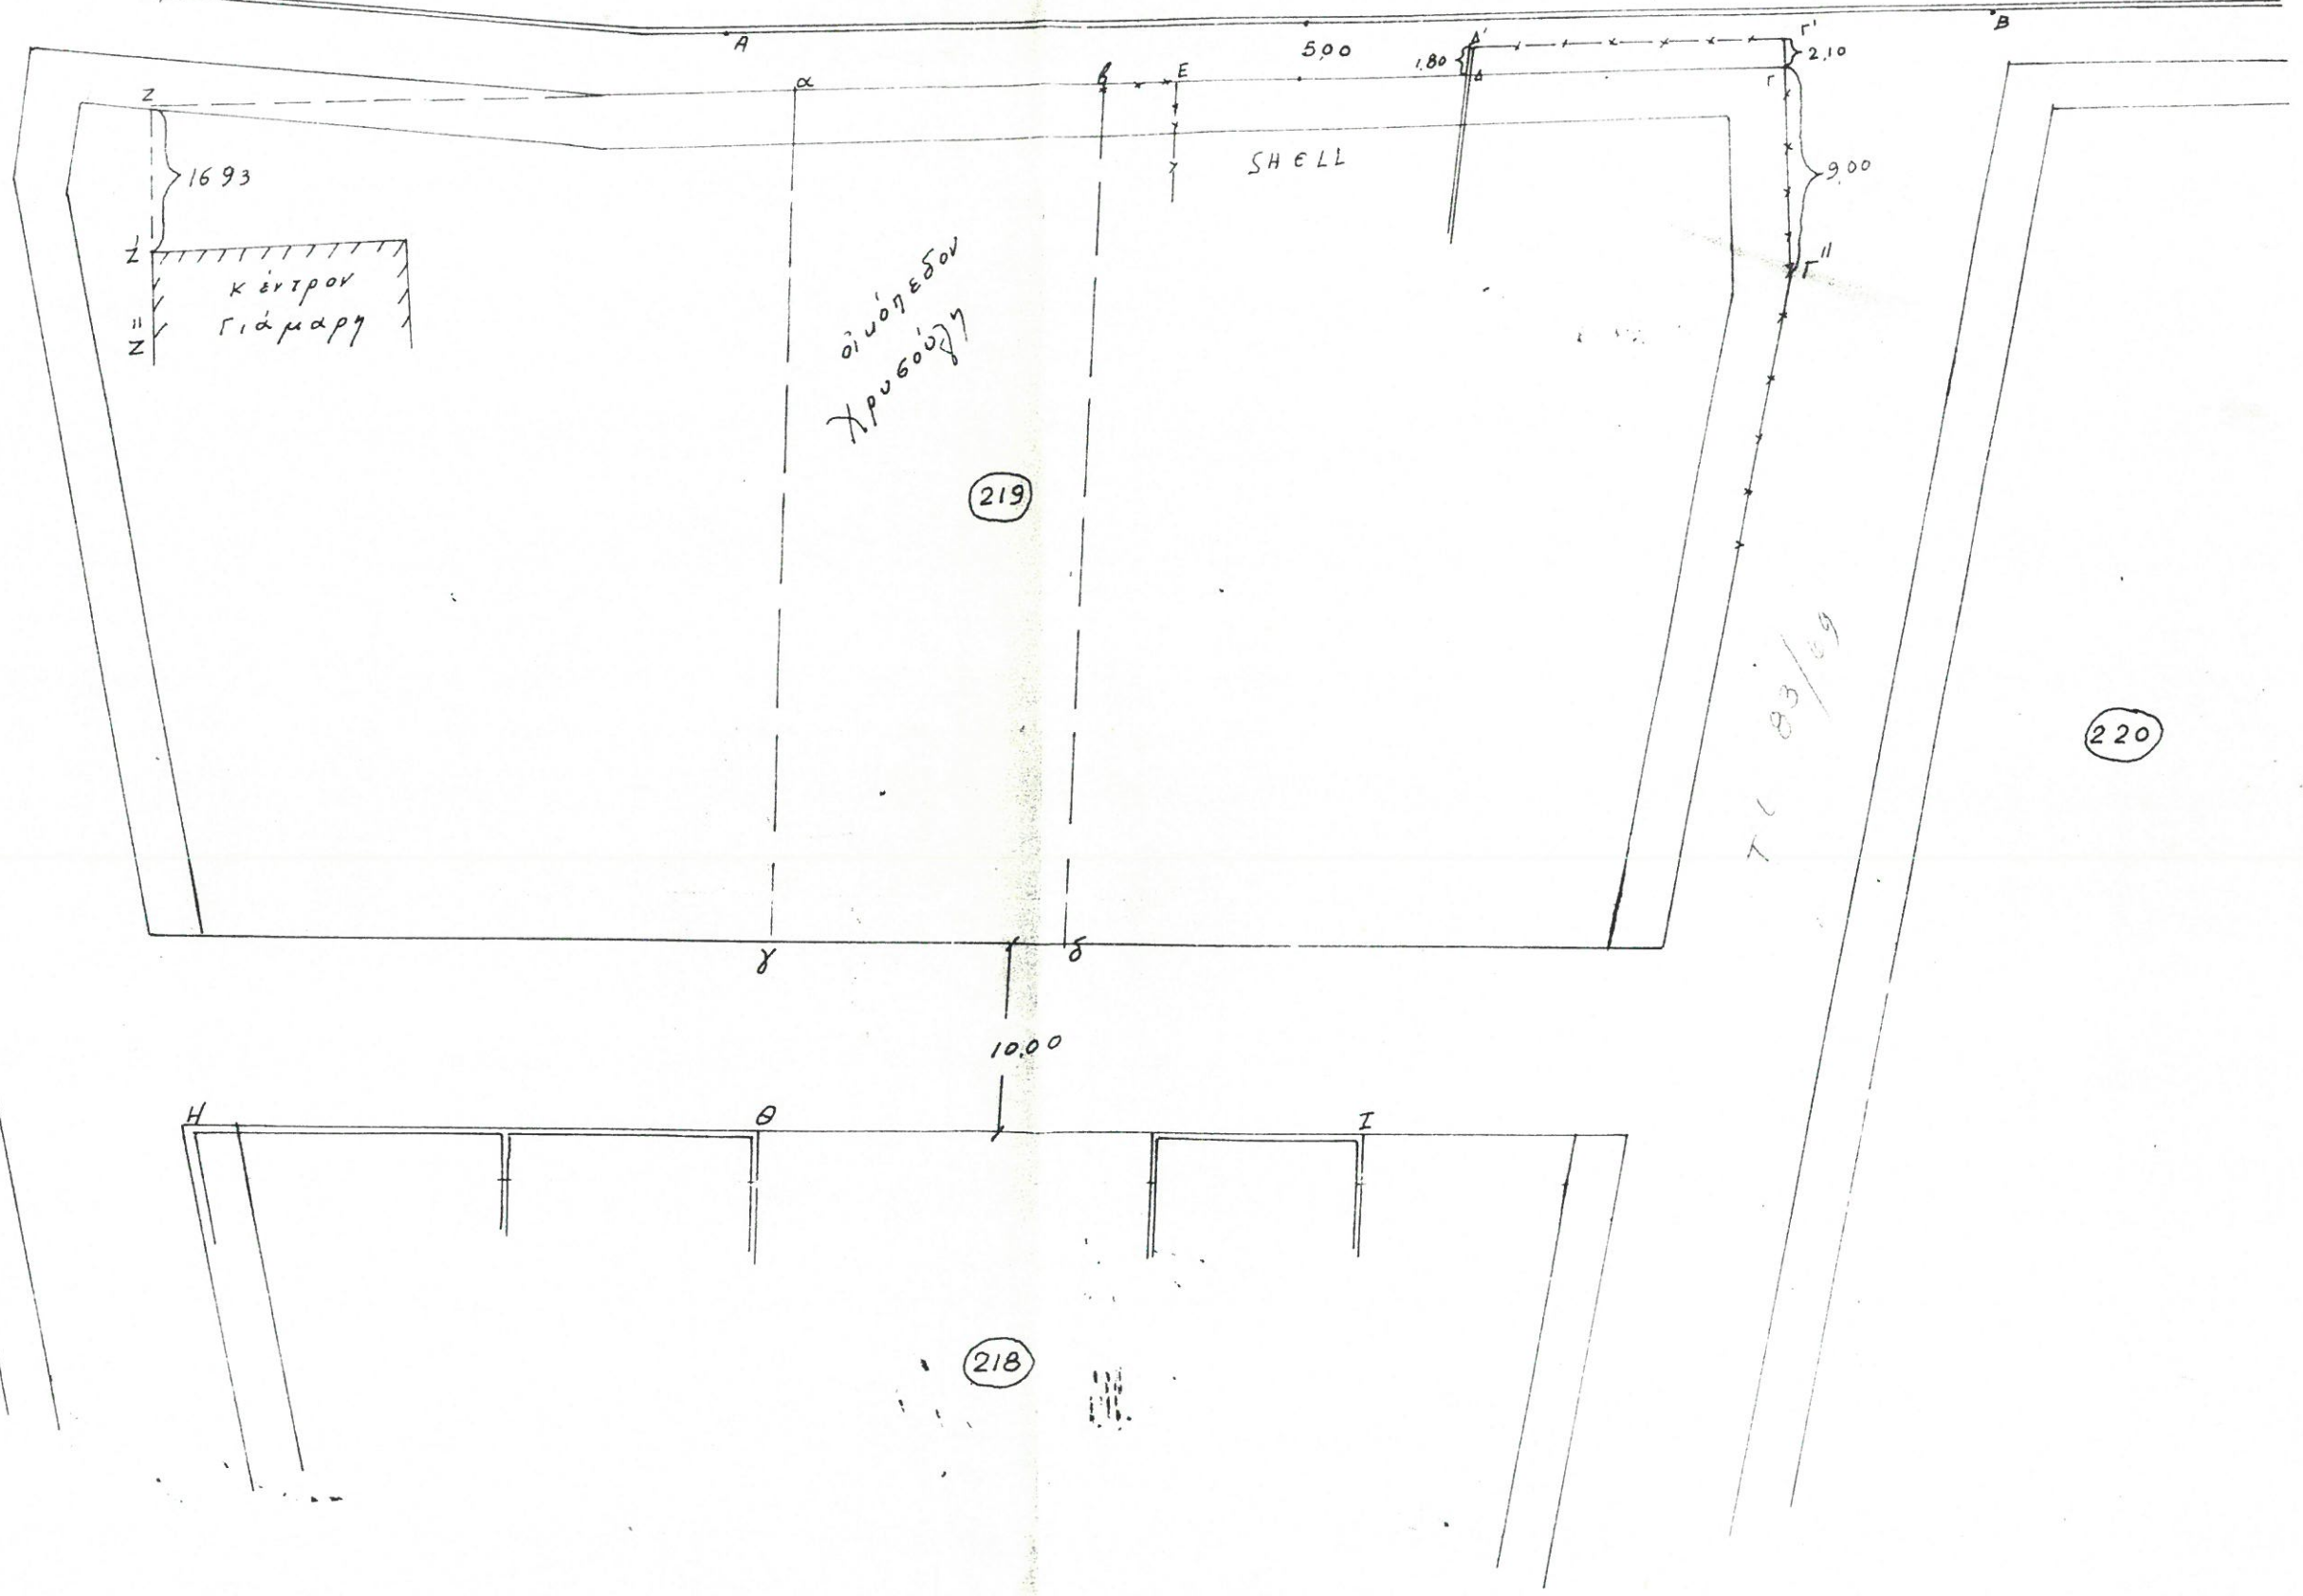

διώροφος
Χρυσόβιγ

(219)

(220)

7/1 83/69

(218)

Έμμετρη 585/65
Καθορισμού γραμμών περιτομίας
επί ομοίων κ. κρουσών
κ. Βούγα ο.τ. 219.

Α/γχα 9-12-1961 (αρ σχεδίου 2252)

Η γραμμή περιτομίας α.β. δα. περιτ. παραγγίλης 2^η κρ.α.
- δέων Α.β. και εις αδόξαριν 500μ. Εύρεση 1.1^η 2.10, 1.1^η 900μ.
Δ.Δ.=1.80, Ε γωνία ορθογωνίου και 2.2=16.93. - Η ομοειδή
γραμμή γ.δ. δα. περιτ. παραγγίλης 2^η κρ.α. μορφή
συμπίπτει με τη δα. αρ. 867/57 και εις αδόξαριν 1000μ.

Ευστάθης Γεν. Υπάχθ.
Ν. Σαδρόπουλος

Εν Αθήναις τη 22 / 6 / 1965
Προϊστάμενος 2^{ου} Γραφείου
Δρ. Σαδρόπουλος