

ΕΦΗΜΕΡΙΣ ΤΗΣ ΚΥΒΕΡΝΗΣΕΩΣ

ΤΗΣ ΕΛΛΗΝΙΚΗΣ ΔΗΜΟΚΡΑΤΙΑΣ

ΤΕΥΧΟΣ ΑΝΑΓΚΑΣΤΙΚΩΝ ΑΠΑΛΛΟΤΡΙΩΣΕΩΝ ΚΑΙ ΠΟΛΕΟΔΟΜΙΚΩΝ ΘΕΜΑΤΩΝ

Αρ. Φύλλου 59

12 Φεβρουαρίου 2008

ΠΕΡΙΕΧΟΜΕΝΑ

ΑΠΟΦΑΣΕΙΣ

- Τροποποίηση της υπ' αριθμ. 76861/3512/9.8.2006 (ΦΕΚ Δ 67/20.10.2006) απόφασης του Γ.Γ. Περιφέρειας Δ. Μακεδονίας που αφορά στην αναγκαστική απαλλοτρίωση για την αναβάθμιση Γραμμής μεταφοράς 150KV Καρδιά - Φλώρινα (Νέα είσοδος στο ΚΥΤ Αμυνταίου της Γ.Μ. 150KV Πτολεμαΐδα - Νίκη). 1
- Τροποποίηση του ρυμοτομικού σχεδίου του Δήμου Βάρης στο Ο.Τ. 237 της περιοχής Καμίνι με τη δημιουργία κοινόχρηστου χώρου - σταθμεύσεως Γ. 237Α και πεζόδρομου. 2
- Τροποποίηση ρυμοτ. σχεδίου στο Ο.Τ. Γ. 339 της περιοχής «Μηλαδέζα» του Δήμου Βάρης. 3
- Άρση και επανεπιβολή απαλλοτρίωσης στην ιδιοκτησία Βασιλείου Δερβίση κ.λπ. στο Ο.Τ. 251 του Δήμου Βούλας. 4

ΑΠΟΦΑΣΕΙΣ

- Αριθμ. 117155/5735 (1)
Τροποποίηση της υπ' αριθμ. 76861/3512/9.8.2006 (ΦΕΚ Δ 67/20.10.2006) απόφασης του Γ.Γ. Περιφέρειας Δ. Μακεδονίας που αφορά στην αναγκαστική απαλλοτρίωση για την αναβάθμιση Γραμμής μεταφοράς 150KV Καρδιά - Φλώρινα (Νέα είσοδος στο ΚΥΤ Αμυνταίου της Γ.Μ. 150KV Πτολεμαΐδα - Νίκη).

Ο ΓΕΝΙΚΟΣ ΓΡΑΜΜΑΤΕΑΣ ΠΕΡΙΦΕΡΕΙΑΣ ΔΥΤΙΚΗΣ ΜΑΚΕΔΟΝΙΑΣ

Έχοντας υπόψη:

1. Τις διατάξεις του ν. 2882/2.2.2001 (ΦΕΚ 17/6.2.2001 τ.Α) «Κώδικας αναγκαστικών απαλλοτρίσεων ακινήτων» όπως αυτό τροποποιήθηκε και ισχύει με το ν 2985/2002 «Προσαρμογή των διατάξεων του κώδικα αναγκαστικών απαλλοτρίσεων στο Σύνταγμα» και τις διατάξεις του άρθρου 9 του ν. 3193/20.11.2003.

2. Ότι η κήρυξη της απαλλοτρίωσης και η σύσταση εναέριας δουλείας διέλευσης ακινήτων, είναι επιτρεπτή σύμφωνα με τις διατάξεις του άρθρου 4 παρ. 2 του ν. 1468/1950, του άρθρου 14 παρ. 1 του α.ν. 1672/1951, του άρθρου 9 του α.ν. 1566/1950, του άρθρου 1 του

ν. 2773/1999 σε συνδιασμό με το π.δ. 333/2000, του άρθρου 9 παρ. 8 του ν. 2941/2002 και τα άρθρα 1 και 29 παρ. 8 του ν. 2882/2001.

3. Ότι από τις διατάξεις του ν. 2773/1999 και το π.δ. 333/2002 περί μετατροπής της Δημόσιας Επιχείρησης Ηλεκτρισμού (ΔΕΗ) σε Ανώνυμη Εταιρεία και έγκρισης του καταστατικού της, προκύπτει και η δημόσια ωφέλεια για το σκοπό της απαλλοτρίωσης.

4. Το απόσπασμα πρακτικού της 5ης/7.3.2006 συνεδρίασης, απόφαση του Διοικητικού συμβουλίου της ΔΕΗ (αριθμός απόφασης (ε.) 36) όπου γνωμοδοτεί θετικά για την προαναφερόμενη απαλλοτρίωση υπέρ και με δαπάνες της ΔΕΗ.

5. Την υπ' αριθμ. 141715/1.12.2005 κοινή απόφαση έγκρισης περιβαλλοντικών όρων του ΥΠΕΧΩΔΕ - Υπ. Ανάπτυξης - Υπ. Αγροτικής Ανάπτυξης και Τροφίμων.

6. Το με αριθμ. Α.Π/-ΗΛ/Β/Φ41/81/1286/13044/27.6.2006 έγγραφο της δ/σης ηλεκτροπαραγωγής της γεν. δ/σης ενέργειας του Υπουργείου Ανάπτυξης.

7. Το υπ' αριθμ. ΑΡ./ΗΜ./ΔΝΕΜ/Φ. Νο 21797/11.5.2006 έγγραφο της ΔΕΗ Α.Ε. σύμφωνα με το οποίο η δαπάνη της απαλλοτρίωσης υπολογισμένη με αντικειμενικές αξίες για τετράγωνα πύργων και σύσταση δουλείας ανέρχεται σε 650 Ευρώ όπως βεβαιώνεται από την Κτηματική υπηρεσία Φλώρινας και εντάσσεται στον προϋπολογισμό του έτους 2007 και στον κωδικό έργου 25422 και η ΔΕΗ Α.Ε. δεσμεύεται να συντελέσει την απαλλοτρίωση μέσα στις νόμιμες προθεσμίες.

8. Το υπ' αριθμ. 616/25.1.2006 έγγραφο της Δ/σης Αγροτικής Ανάπτυξης Φλώρινας.

9. Το υπ' αριθμ. 1682/4.5.2006 έγγραφο της ΔΕΒ Φλώρινας.

10. Το υπ' αριθμ. 6123/218/25.1.2006 της Δ/σης Δασών Φλώρινας.

11. Το από 27.4.2006 αποδεικτικό τοιχοκόλλησης του Δήμου Φιλώτα Φλώρινας.

12. Το φύλλο της εφημερίδας «Ελεύθερο Βήμα» Φλώρινας όπου δημοσιεύθηκε η ανακοίνωση απαλλοτρίωσης.

13. Την υπ' αριθμ. 928/11.7.2006 Εισήγηση του Προϊσταμένου της Κτηματικής Υπηρεσίας Ν. Φλώρινας μετά των συνημμένων της, από τα οποία προκύπτει ότι έχουν τηρηθεί οι προϋποθέσεις του άρθρου 3 του ν. 2882/2001.

14. Το υπ' αριθμ. 23753/12.10.2007 έγγραφο της Δ.Ε.Η. Α.Ε. Δ/σης νέων έργων μεταφοράς, αποφασίζουμε:

Τροποποιούμε την υπ' αριθμ. 76861/3512 (ΦΕΚ Δ 67/20.10.2006) απόφαση του Γ.Γ. Περιφέρειας Δυτ. Μακεδονίας ως εξής: Κηρύσσουμε την αναγκαστική απαλλοτρίωση για σκοπούς δημόσιας ωφέλειας και ειδικότερα για την αναβάθμιση γραμμής μεταφοράς 150KV Καρδιά - Φλώρινα (Νέα είσοδος στο ΚΥΤ Αμυνταίου της Γ.Μ. 150KV Πτολεμαΐδα - Νίκη) έκτασης συνολικού εμβαδού 20.213 τ.μ. (απαλλοτρίωση 338 τ.μ. και σύσταση δουλειάς 19.875 τ.μ. δηλαδή ζώνη μήκους 662,50 μ. και πλάτους που κυμαίνεται από 0μ. έως 30μ.) που βρίσκεται στο Νομό Φλώρινας στο Δήμο Φιλώτα στο Δ.Δ. Φιλώτα και εικονίζεται στα φύλλα υπ' αριθμ. 3239/Μάιος 2007/Φύλλο 3Α/κτηματολογικό διάγραμμα - πίνακας κλίμακας 1: 2000 και αριθμ. 3185/Απρίλιος 2007 Φύλλο 1Α/χάρτης όδευσης -τριγωνισμού κλίμακας 1: 50000, που έχουν θεωρηθεί από τον Προϊστάμενο της Δ/νσης Ηλεκτροπαραγωγής Κ. Χατζηγιαννάκη. Στην έκταση που απαλλοτριώνεται προβάλλουν δικαιώματα κυριότητας οι: 1) Ιωάννης Φίλιππα Μπουλεκάκης 2) Κωνσταντίνος Νικολάου Κατσαντούρης 3) Ζαφείρης Δημήτρης Μπεκυρίδης κλπ.

Η απαλλοτρίωση κηρύσσεται υπέρ και με δαπάνες της ΔΕΗ Α.Ε. και θα αντιμετωπισθεί από τις πιστώσεις του κωδικού έργου 25422 του προϋπολογισμού του έτους 2007.

Η απαλλοτρίωση κηρύσσεται σύμφωνα με τις διατάξεις του άρθρου 1 του ν. 2985/2002 και με τον όρο ότι ο υπέρ ου πρέπει να καταθέσει σε προθεσμία τριών (3) μηνών από την κοινοποίηση της πράξης εγγυητική επιστολή αναγνωρισμένου πιστωτικού ιδρύματος για το 20% της προβλεπόμενης δαπάνης. Αν η επιστολή αυτή δεν κατατεθεί εμπρόθεσμα, εφαρμόζεται η παράγραφος 2 του άρθρου 11 του Κώδικα Αναγκαστικών Απαλλοτριώσεων Ακινήτων (ν. 2882/2001). Αν ο υπέρ ου δεν προβεί στη συντέλεση στις νόμιμες προθεσμίες, η εγγυητική επιστολή καταπίπτει υπέρ του Δημοσίου και των αναγνωρισμένων δικαιούχων σε ποσοστό 50% για τον καθένα.

Η απόφαση αυτή να δημοσιευθεί στην Εφημερίδα της Κυβερνήσεως.

Κοζάνη, 16 Νοεμβρίου 2007
Ο Γενικός Γραμματέας Περιφέρειας
ΑΝΔΡΕΑΣ ΛΕΟΥΔΗΣ

Αριθμ. 8381/2007 (2)
Τροποποίηση του ρυμοτομικού σχεδίου του Δήμου Βάρης στο Ο.Τ. 237 της περιοχής Καμίνι με τη δημιουργία κοινόχρηστου χώρου - σταθμεύσεως Γ. 237Α και πεζόδρομου.

Ο ΝΟΜΑΡΧΗΣ ΑΝΑΤΟΛΙΚΗΣ ΑΤΤΙΚΗΣ

Έχοντας υπόψη:

1. Τις διατάξεις του από 17.7.1923 ν.δ. «περί σχεδίων πόλεων και κωμών του Κράτους», όπως τροποποιήθηκε και συμπληρώθηκε μεταγενέστερα.

2. Τις διατάξεις του ν. 1337/1983, όπως ισχύει σήμερα.

3. Τις διατάξεις του ν. 2218/1994 «Ίδρυση Νομαρχιακής Αυτοδιοίκησης, Τροποποίηση διατάξεων για την πρωτοβάθμια αυτοδιοίκηση και την περιφέρεια» και άλλες διατάξεις (Φ.Ε.Κ. 90/τ.Α/13.6.1994) και τις όμοιες του ν. 2240/1994 «Συμπλήρωση διατάξεων για τη Νομαρχιακή Αυτοδιοίκηση» και άλλες διατάξεις (Φ.Ε.Κ. 153/Α/16.9.1994) με τις οποίες ιδρύθηκαν οι Νομαρχιακές Αυτοδιοικήσεις.

4. Τον ισχύοντα οργανισμό εσωτερικής λειτουργίας Υπηρεσιών της Νομαρχιακής Αυτοδιοίκησης Ανατολικής Αττικής (Φ.Ε.Κ. 400/Β/1995), όπως τροποποιήθηκε με την 102/11.7.2005 απόφαση του Νομαρχιακού Συμβουλίου (Φ.Ε.Κ. 1068/28.7.2005).

5. Τις διατάξεις του α.ν. 314/1968, όπως τροποποιήθηκαν και συμπληρώθηκαν με το ν. 1018/1971.

6. Την υπ' αριθμ. 198/2006 απόφαση του Δημοτικού Συμβουλίου Βάρης.

7. Το πρακτικό 2 της 21 Συνεδρίας της 29.11.2007 του Συμβουλίου Χ.Ο.Π.Ν.Α.Α.Α.

8. Τις διατάξεις του ν. 3044/2002 (Φ.Ε.Κ. 197Α/27.8.2002) άρθρο 10 παρ. 1 και 4.

9. Τις διατάξεις του άρθρου 90 του «Κώδικα για την Κυβέρνηση και τα Κυβερνητικά Όργανα» όπως κυρώθηκε με το αρ. πρώτο του π.δ. 63/05 και το γεγονός ότι από τις διατάξεις αυτής της απόφασης δεν προκαλείται δαπάνη σε βάρος του κρατικού προϋπολογισμού.

10. Την από 10.7.2007, εισήγηση του τμήματος Χωροταξίας της Διεύθυνσης Χωροταξίας, Πολεοδομίας και Περιβάλλοντος, αποφασίζουμε:


Την τροποποίηση του ρυμοτομικού σχεδίου της περιοχής Καμίνι του Δήμου Βάρης με τη δημιουργία του κοινόχρηστου χώρου - στάθμευσης Γ. 237 Α και πεζόδρομου, όπως απεικονίζεται στο συνημμένο τοπογραφικό διάγραμμα.

Κατά της παρούσης επιτρέπεται η υποβολή προσφυγής στο Γενικό Γραμματέα Περιφέρειας μόνον για παράβαση νόμου, σύμφωνα με τις διατάξεις της παραγράφου 12 του άρθρου 18 του ν. 2218/1994 μέσα σε αποκλειστική προθεσμία 30 ημερών από της δημοσίευσής της παρούσας στην Εφημερίδα της Κυβερνήσεως.

Η απόφαση αυτή να δημοσιευθεί στην Εφημερίδα της Κυβερνήσεως.

Παλλήνη, 21 Δεκεμβρίου 2007

Ο Νομάρχης
Λ. ΚΟΥΡΗΣ

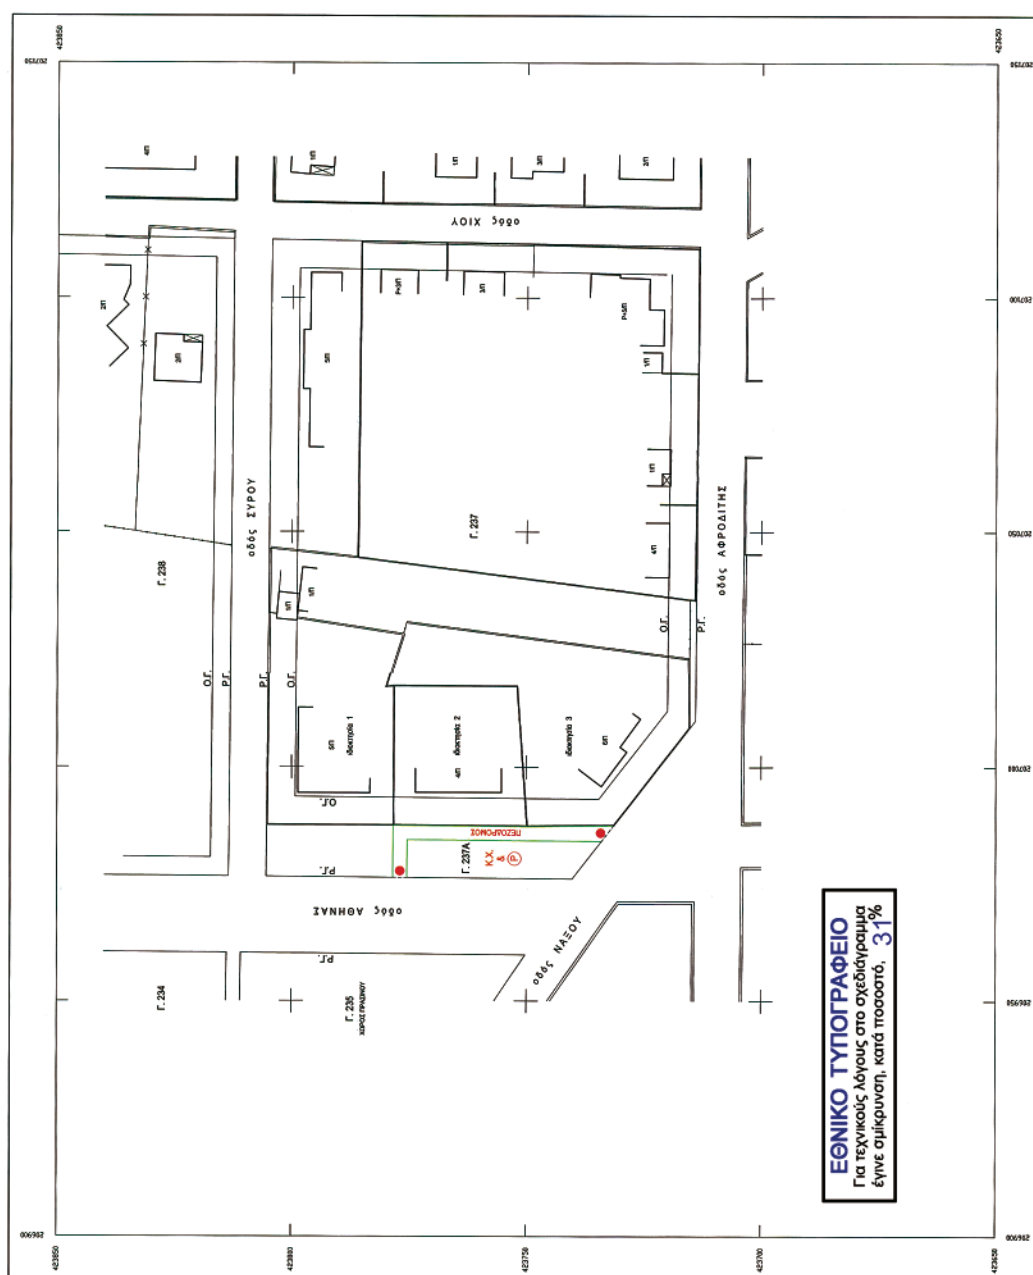

Αριθμ. 8380/1206/07

(3)

Τροποποίηση ρυμοτ. σχεδίου στο Ο.Τ. Γ. 339 της περιοχής «Μηλαδέζα» του Δήμου Βάρης.

Ο ΝΟΜΑΡΧΗΣ ΑΝΑΤΟΛΙΚΗΣ ΑΤΤΙΚΗΣ

Έχοντας υπόψη:

1. Τις διατάξεις του από 17.7.1923 ν.δ./305 «περί σχεδίων πόλεων και κωμών του κράτους» όπως τροποποιήθηκε και συμπληρώθηκε μεταγενέστερα.

2. Τις διατάξεις του ν. 2218/1994 «ίδρυση Νομαρχιακής Αυτοδιοίκησης, Τροποποίηση διατάξεων για την πρωτοβάθμια αυτοδιοίκηση και την περιφέρεια και άλλες διατάξεις» Φ.Ε.Κ. 90/τ.Α/13.6.1994 και τις όμοιες του ν. 2240/1994 «Συμπλήρωση διατάξεων για τη Νομαρχιακή Αυτοδιοίκηση και άλλες διατάξεις» Φ.Ε.Κ. 153/Α/16.9.1994 με τις οποίες ιδρύθηκαν οι Νομαρχιακές Αυτοδιοικήσεις.

3. Τις διατάξεις του άρθρου 13 του ν. 1586/1986 όπως τροποποιήθηκε από το άρθρο 36 καθώς και τις διατάξεις της παρ. 18 του ίδιου άρθρου και νόμου παρ. 19 του ν. 2190/1994 «περί σύστασης ανεξάρτητης αρχής για την επιλογή προσωπικού και ρύθμιση θεμάτων διοίκησης» Φ.Ε.Κ. 28/τ.Α/3.3.1994.

4. Το Φ.Ε.Κ. 400Δ/1995 όπως δημοσιεύθηκε ο Οργανισμός Νομαρχιακής Αυτοδιοίκησης Αττικής.

5. Τις διατάξεις του ν. 1337/1983 όπως τροποποιήθηκε και συμπληρώθηκε με τον ν. 1512/1985, το ν. 1647/1986 και το ν. 1577/1985 -Φ.Ε.Κ.210 Δ/18.12.1985.

6. Την υπ' αριθμ. 39055/1993 απόφαση Νομάρχη Αττικής περί μεταβιβάσεως αρμοδιοτήτων, όπως τροποποιήθηκε με την 154/26.5.1995 απόφαση.

7. Τον ισχύοντα Οργανισμό Εσωτερικής Λειτουργίας των υπηρεσιών της Νομαρχιακής Αυτ. Αττικής - Φ.Ε.Κ.1068/τ.Β/28.7.2005

8. Την από 11.9.2007 εισήγηση τμήματος χωροταξίας προς το ΣΧΟΠ Ν.Α. Αττικής, με θέμα «Τροποποίηση ρυμοτομικού σχεδίου στο Ο.Τ. Γ. 339 της περιοχής «Μηλαδέζα» του Δήμου Βάρης»

9. Την από 25.10.2007 γνωμοδότηση του ΣΧΟΠ Νομ. Αυτ. Αττικής με το ίδιο θέμα, συνεδρία 18 η, πράξη 2η.

10. Τις διατάξεις του ν. 3044/2002 -Φ.Ε.Κ. 197/Α/27.8.2002- άρθρο 10 παρ. 1 και 4.

11. Τις διατάξεις του άρθρου 90 του «Κώδικα για την Κυβέρνηση και τα Κυβερνητικά Όργανα» όπως κυρώθηκε με το αρ. πρώτο του π.δ. 63/05 και το γεγονός ότι από τις διατάξεις αυτής της απόφασης δεν προκαλείται δαπάνη σε βάρος του δημοτικού προϋπολογισμού, αποφασίζουμε:

Την τροποποίηση του ρυμοτομικού σχεδίου της περιοχής «Μηλαδέζα» του Δήμου Βάρης, της οποίας το ρυμοτομικό σχέδιο εγκρίθηκε με το από 11.12.1989 π.δ/γμα Φ.Ε.Κ. 756Δ/29.11.1989 και πιο συγκεκριμένα, την τροποποίηση του Ο.Τ. Γ. 339, με την θεσμοθέτηση του πεζόδρομου, όπως φαίνεται στο συνημμένο στην παρούσα τοπογραφικό διάγραμμα -ΚΛ. 1:500- και την επιβολή προκηπίου κατά μήκος του, πλάτους 4,0 μ. και σημειακά 2,0 μέτρων.

Κατά της παρούσης επιτρέπεται η υποβολή προσφυγής στον Γεν. Γραμματέα Περιφέρειας μόνο για παράβαση, νόμου, σύμφωνα με τις διατάξεις της παραγράφου 12 του άρθρου 18 του ν. 2218/1994 μέσα σε αποκλειστική προθεσμία 30 ημερών από την δημοσίευση της παρούσας στην Εφημερίδα της Κυβερνήσεως.

Η απόφαση αυτή με το συνημμένο τοπογραφικό να δημοσιευθεί στην Εφημερίδα της Κυβερνήσεως.

Παλλήνη, 16 Νοεμβρίου 2007

Ο Νομάρχης
Λ. ΚΟΥΡΗΣ

Αριθμ. 14284/1244/07

(4)

Άρση και επανεπιβολή απαλλοτριώσεως στην ιδιοκτησία Βασιλείου Δερβίση κ.λπ. στο Ο.Τ. 251 του Δήμου Βούλας.

Ο ΝΟΜΑΡΧΗΣ ΑΝΑΤΟΛΙΚΗΣ ΑΤΤΙΚΗΣ

Έχοντας υπόψη:

1. Τις διατάξεις του από 17.7.1923 ν.δ. «περί σχεδίων πόλεων και κωμών του Κράτους» όπως τροποποιήθηκε και συμπληρώθηκε μεταγενέστερα.

2. Τις διατάξεις του ν. 2218/1994 «ίδρυση Νομαρχιακής Αυτοδιοίκησης, Τροποποίηση διατάξεων για την Πρωτοβάθμια αυτοδιοίκηση και την περιφέρεια και άλλες διατάξεις» (Φ.Ε.Κ. 90/τ.Α./13.6.1994) και τις όμοιες του ν. 2240/1994 «Συμπλήρωση διατάξεων για τη Νομαρχιακή Αυτοδιοίκηση και άλλες διατάξεις» (Φ.Ε.Κ. 153/Α/16.9.1994) με τις οποίες ιδρύθηκαν οι Νομαρχιακές Αυτοδιοικήσεις.

3. Του ισχύοντος Οργανισμού Εσωτερικής Λειτουργίας των Υπηρεσιών της Νομαρχιακής Αυτοδιοίκησης Ανατ. Αττικής (Φ.Ε.Κ. 1068/τ.Β/28.7.2005).

4. Τις διατάξεις του α.ν. 314/1968, όπως τροποποιήθηκαν και συμπληρώθηκαν με το ν.δ. 1018/1971.

5. Την υπ' αριθμ. 1503/2001 απόφαση του Διοικητικού Εφετείου Πειραιά.

6. Το πρακτικό της 16 Συνεδρίας της 29.9.2007 του ΣΧΟΠΝΑΑ.

7. Τις διατάξεις του ν. 3044/2002 (Φ.Ε.Κ. 197Α/27.8.2002) άρθρο 10, παρ. 1 και 4.

8. Τις διατάξεις του άρθρου 90 του «Κώδικα για την Κυβέρνηση και τα Κυβερνητικά Όργανα» όπως κυρώθηκε με το αρ. πρώτο του π.δ. 63/05 και το γεγονός, ότι από τις διατάξεις αυτής της απόφασης δεν προκαλείται δαπάνη εις βάρος του δημοτικού προϋπολογισμού.

9. Την υπ' αριθμ. 13086/1079/26.9.2007 εισήγηση της υπηρεσίας μας.

10. Το υπ' αριθμ. Ε.Γ.32-Τ2/12954/30.5.2007 έγγραφο του Ο.Σ.Κ., αποφασίζουμε:


Την άρση και επανεπιβολή της απαλλοτριώσεως στην ιδιοκτησία Βασιλείου Δερβίση κ.λπ. στο Ο.Τ. 251 του Δήμου Βούλας.



Κατά της παρούσης επιτρέπεται η υποβολή προσφυγής στο Γενικό Γραμματέα Περιφέρειας μόνο για παράβαση νόμου σύμφωνα με τις διατάξεις της παραγράφου 12 του άρθρου 18 του ν. 2218/1994 μέσα σε αποκλειστική προθεσμία 30 ημερών από της δημοσίευσής της παρούσης στην Εφημερίδα της Κυβερνήσεως.

Η απόφαση αυτή να δημοσιευθεί στην Εφημερίδα της Κυβερνήσεως.

Παλλήνη, 11 Ιανουαρίου 2008

Ο Νομάρχης
Λ. ΚΟΥΡΗΣ

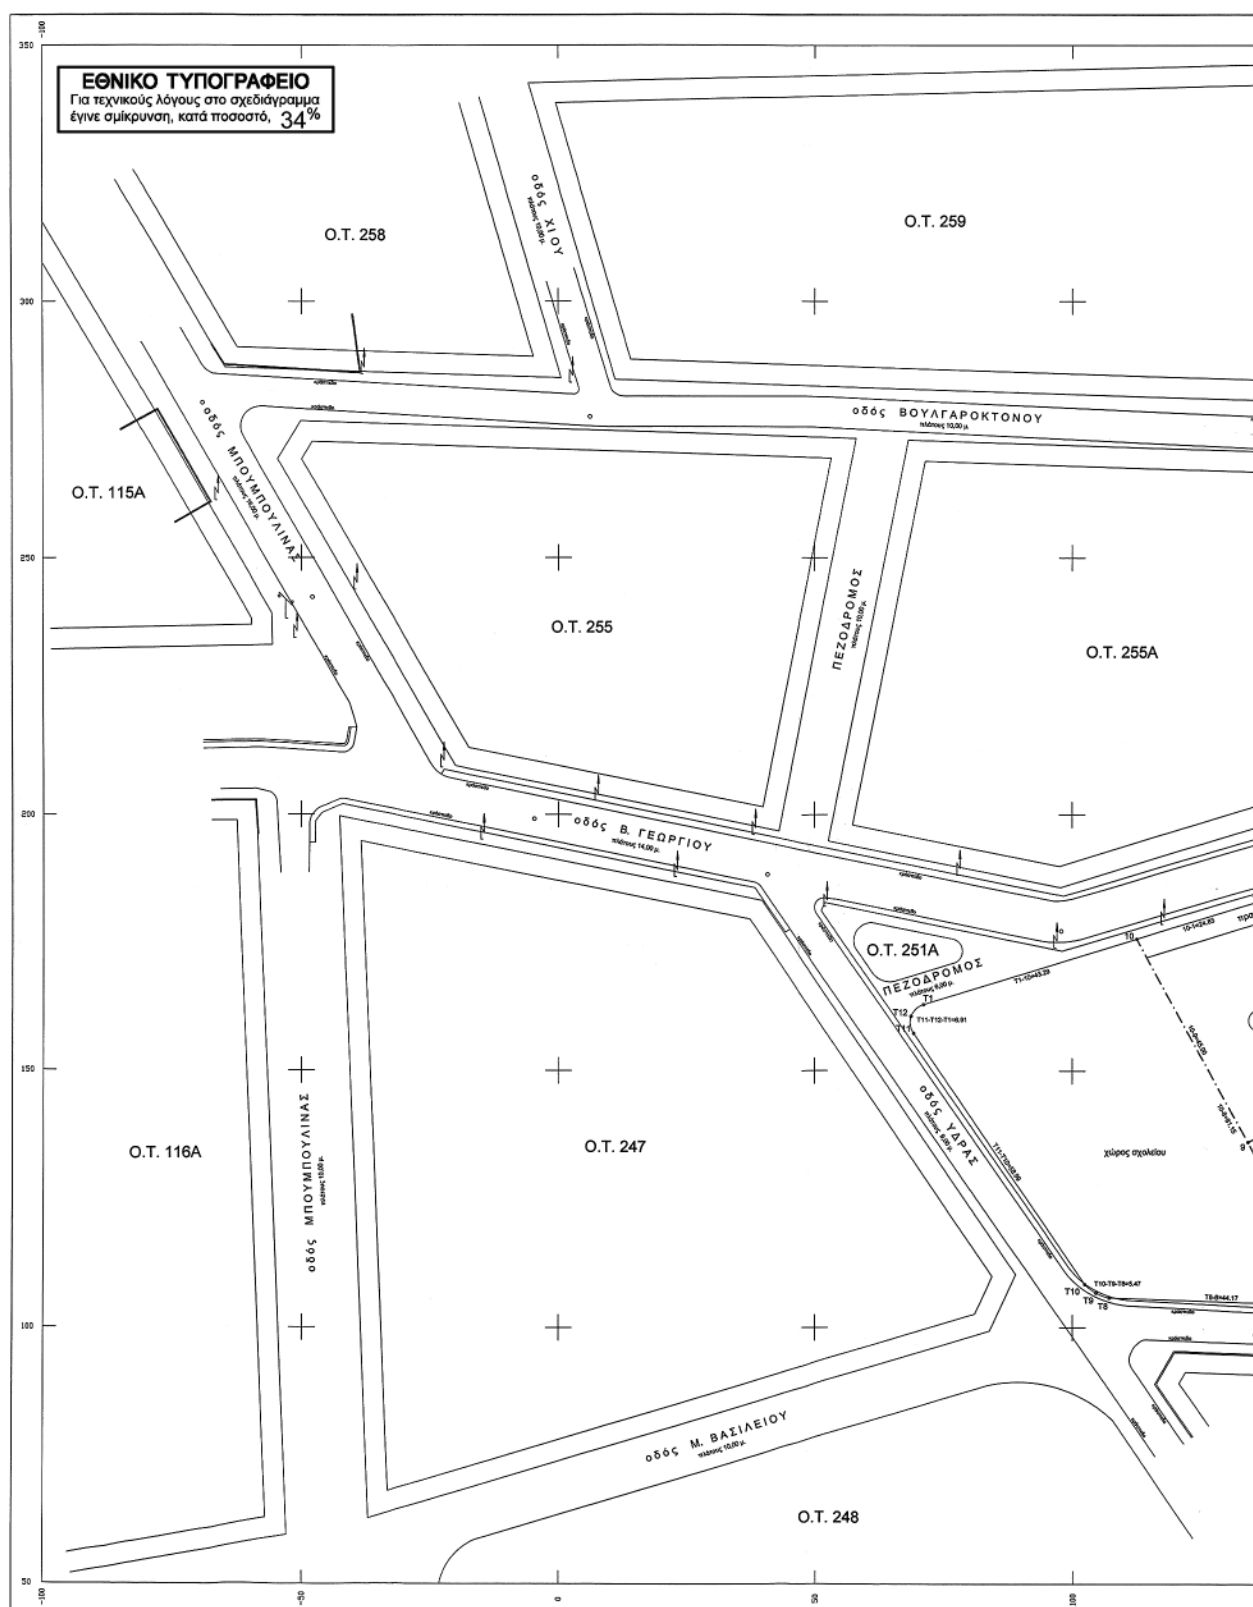

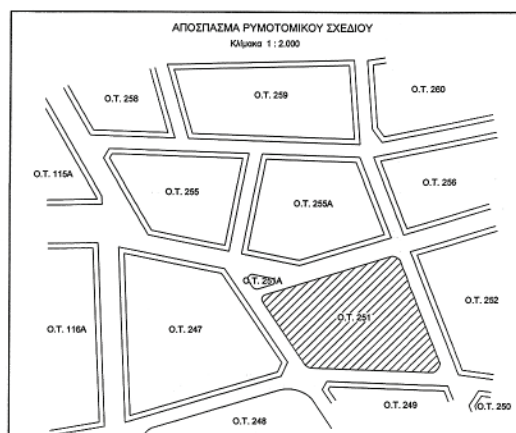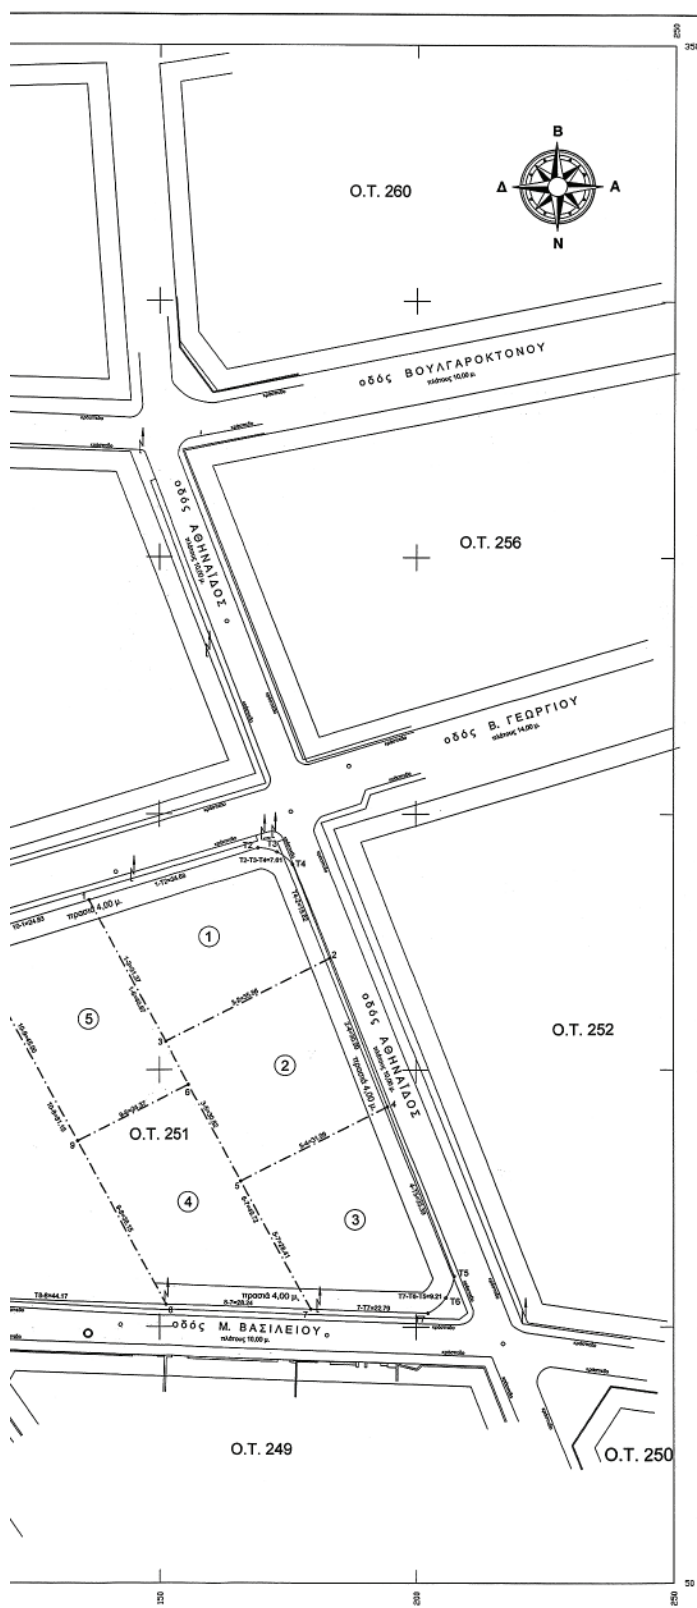

ΟΡΟΙ ΔΟΜΗΣΗΣ
 Απόφαση 23.12.1985 (Φ.Ε.Κ. 203/Δ/1985)
 Εμβαδόν: 600,00 τ.μ. 600,00 τ.μ.
 Πρόσκατο: 14,00 μ. 15,00 μ.
 Σ.Δ.: 0,60
 Κόλυση, έως ως Γ.Ο.Κ. 1985
 Πρώτη προταγή ενόχλησης

κωδικός επικυρώσεως	επώνυμοι ιδιοκτήτες	περιγραφή οικοπέδου	εμβαδόν οικοπέδου (τ.μ.)
1	Δερβίσης Βασίλειος του Κωνσταντίνου	1 - Τ2 - Τ3 - Τ4 - 2 - 3 - 1	1.045,78
2	Δερβίσης Βασίλειος του Κωνσταντίνου	2 - 4 - 5 - 6 - 3 - 2	1.045,78
3	Δερβίσης Βασίλειος του Κωνσταντίνου	4 - Τ5 - Τ6 - Τ7 - 7 - 5 - 4	1.045,78
4	Δερβίσης Βασίλειος του Κωνσταντίνου	6 - 5 - 7 - 8 - 9 - 6	1.045,78
5	Γκαρδός Απόστολος του Ιωάννου	1 - 3 - 6 - 9 - 10 - 1	1.045,78

ΕΛΛΗΝΙΚΗ ΔΗΜΟΚΡΑΤΙΑ
 ΝΟΜΑΡΧΙΑΚΗ ΑΥΤΟΔΙΟΙΚΗΣΗ ΑΝΑΤ. ΑΤΤΙΚΗΣ
 ΔΙΕΥΘΥΝΣΗ: ΧΩΡΟΤΑΞΙΑΣ - ΠΟΛΕΟΔΟΜΙΑΣ
 ΝΟΤΙΟΥ ΤΟΜΕΑ
 ΤΜΗΜΑ: Χωροταξίας - Πολεοδομικών και
 Τοπογραφικών σχεδίων και εφαρμογών

Άρση και επικεφαλής της απώλειας στην ιδιοκτησία
 Βασίλειος Δερβίσης κ.λπ. στο Ο.Τ. 251 του Δήμου Βούλας



ΑΝΤΙΓΡΑΦΟ
 ΕΓΚΡΙΣΗ

ΚΑΔΜΑΚΑ 1 : 500

Εγκρίνεται με την υπ' αριθ. 14284/1244/07/απόφαση Νομάρχη
 Ανατ. Αττικής

Ο Γ. ΓΡΑΜΜΑΤΕΑΣ

Ο ΝΟΜΑΡΧΗΣ

Δ. ΖΕΓΓΙΝΗΣ

Α. ΚΟΥΡΗΣ



* 1 5 0 0 0 5 9 1 2 0 2 0 8 0 0 8 *