



04001221902020008



1037

ΕΦΗΜΕΡΙΣ ΤΗΣ ΚΥΒΕΡΝΗΣΕΩΣ

ΤΗΣ ΕΛΛΗΝΙΚΗΣ ΔΗΜΟΚΡΑΤΙΑΣ

ΤΕΥΧΟΣ ΤΕΤΑΡΤΟ

Αρ. Φύλλου 122

19 Φεβρουαρίου 2002

ΠΕΡΙΕΧΟΜΕΝΑ

ΑΠΟΦΑΣΕΙΣ

- Αναγκαστική απαλλοτρίωση ακινήτων για την ανάπτυξη του περιβάλλοντος χώρου του Παγκρήτιου Εθνικού Σταδίου στην περιοχή "Αμμουδάρα" Δήμου Ηρακλείου Κρήτης, για τους Ολυμπιακούς Αγώνες του 2004. 1
- Αναγκαστική απαλλοτρίωση ακινήτων για τη διαπλάτυνση - βελτίωση της Λεωφ. Βάρης - Κορωπίου (χ.θ. 0+000 έως χ.θ. 1+000) στο Δήμο Βάρης νομού Αττικής 2
- Έγκριση τοπικού ρυμοτομικού σχεδίου στην εκτός σχεδίου περιοχή του δήμου Χαλάστρας (Ν. Θεσσαλονίκης) για το καθορισμό χώρου για την ανέγερση των εγκαταστάσεων του "Μυγδώνειου Δημοτικού Αθλητικού Κέντρου" και καθορισμός όρων και περιορισμών δόμησης αυτού". 3
- Κήρυξη ως αναδασωτέας εκτάσεως 20,00 στρεμμάτων, στη θέση "Πλατάνια" του Δημοτικού διαμερίσματος Δωροθέας του Δήμου Αριδαίας του Νομού Πέλλας. 4
- Κήρυξη ως αναδασωτέας εκτάσεως 20,00 στρεμμάτων, στη θέση "Τσούκα" του Δημοτικού διαμερίσματος Σαρακηνών του Δήμου Αριδαίας του Νομού Πέλλας. 5

ΔΙΟΡΘΩΣΕΙΣ ΣΦΑΛΜΑΤΩΝ

- Διόρθωση Σφάλματος στην 1104507/10931/0010/17-12-2001 κοινή υπουργική απόφαση των Υπουργών Οικονομικών και Μεταφορών & Επικοινωνιών..... 6

ΑΠΟΦΑΣΕΙΣ

- Αριθ. 1011445/913/0010 (1)
- Αναγκαστική απαλλοτρίωση ακινήτων για την ανάπτυξη του περιβάλλοντος χώρου του Παγκρήτιου Εθνικού Σταδίου στην περιοχή "Αμμουδάρα" Δήμου Ηρακλείου Κρήτης, για τους Ολυμπιακούς Αγώνες του 2004.

ΟΙ ΥΠΟΥΡΓΟΙ

ΟΙΚΟΝΟΜΙΚΩΝ - ΠΕΡΙΒΑΛΛΟΝΤΟΣ, ΧΩΡΟΤΑΞΙΑΣ ΚΑΙ ΔΗΜΟΣΙΩΝ ΕΡΓΩΝ - ΠΟΛΙΤΙΣΜΟΥ

Έχοντας υπόψη:

1. Τις διατάξεις του Ν.2882/2-2-2001 (ΦΕΚ 17/2001 τ.Α) "Κώδικας Αναγκαστικών Απαλλοτριώσεων Ακινήτων".

2. Το άρθρο 17 παραγ. 1 & 2 άρθρο 24 παραγ. 1 του Συντάγματος.

3. Το άρθρο 2 παραγ. 16 του Ν. 2598/98 "Οργάνωση Ολυμπιακών Αγώνων - Αθήνα 2004" όπως αντικαταστάθηκε από το άρθρο 6 παραγ. 1 του Ν.2730/1999 "Σχεδιασμός, ολοκληρωμένη ανάπτυξη και Εκτέλεση Ολυμπιακών Έργων και άλλες διατάξεις" και όπως αυτό αντικαταστάθηκε και συμπληρώθηκε από το άρθρο 24 παραγ. 1α, β Ν.2741/1999 "Ενιαίος φορέας ελέγχου τροφίμων και άλλες ρυθμίσεις κ.λ.π."

4. Τις διατάξεις του Ν. 2730/1999.

5. Το άρθρο 4 παραγ. 5 του Ν. 2819/2000 "Ίδρυση Εταιρείας "Ολυμπιακό Χωριό 2004 Α.Ε." προστασία Ολυμπιακών Συμβόλων και Σημάτων και άλλες διατάξεις.

6. Το άρθρο 4 του Ν. 2833/2000 "θέματα προετοιμασίας των Ολυμπιακών Αγώνων 2004 και άλλες διατάξεις".

7. Τις διατάξεις του Ν. 2598/98, Ν.2730/99 των οποίων οι διατάξεις αντικαταστάθηκαν και συμπληρώθηκαν από το Ν. 2741/1999, Ν. 2819/2000, Ν. 2833/2000 και το Ν. 2947/2001.

8. Τις διατάξεις του άρθρου 34 του Ν. 2040/1992.

9. Την Α.Π. 100191/15-6-2001 απόφαση έγκρισης περιβαλλοντικών όρων.

10. Το υπ. αριθ. 35394/14-12-2001 έγγραφο του Υπουργείου Πολιτισμού από το οποίο προκύπτει ότι έχουν τηρηθεί οι προϋποθέσεις της παραγ. 5 του άρθρου 3 του Ν.2882/01.

11. Τα σχετικά κτηματολογικά διαγράμματα και κτηματολογικούς πίνακες τα οποία έχουν συνταχθεί επιμελώς.

12. Την Υ6/31-10-2001 (ΦΕΚ 1484/31-10-2001 τ.Β') κοινή απόφαση του Πρωθυπουργού και του Υπουργού ΠΕΧΩ-ΔΕ σχετικά με την ανάθεση αρμοδιοτήτων στους Υφυπουργούς.

13. Την υπ' αριθ. 8334/30-10-2001 (ΦΕΚ 1479/31-10-2001) κοινή απόφαση του Πρωθυπουργού και του Υπουργού Πολιτισμού, σχετικά με ανάθεση αρμοδιοτήτων στους Υφυπουργούς.

14. Την 1100383/1330/Α0006/31-10-2001 (ΦΕΚ 1485/31-10-2001 τ.Β') κοινή απόφαση του Πρωθυπουργού και του Υπουργού Οικονομικών, σχετικά με ανάθεση αρμοδιοτήτων στους Υφυπουργούς Οικονομικών, αποφασίζουμε:

Κηρύσσουμε την αναγκαστική απαλλοτρίωση, για λόγους δημόσιας ωφέλειας και ειδικότερα για την ανάπτυξη του περιβάλλοντος χώρου του Παγκρήτιου Εθνικού Σταδίου στην περιοχή "Αμμουδάρα" Δήμου Ηρακλείου

Κρήτης, για τους Ολυμπιακούς Αγώνες του 2004, έκτασης συνολικού εμβαδού 79.218,52 μ2 που βρίσκεται στην περιοχή "Αμμουδάρια" Δήμου Ηρακλείου νομού Κρήτης, και εικονίζεται με κλίμακα 1:1000 στο από Νοεμβρίου 2001 και με αριθμό σχεδίου ΚΤ.1 κτηματολογικό διάγραμμα και στον αντίστοιχο κτηματολογικό πίνακα της Ε.Υ.Δ.Ε./Α.Ο.Ε.Ε.-Τμήμα μελετών της Γενικής Γραμματείας Αθλητισμού, τα οποία έχει συντάξει η Ανάδοχος μελέτης ΤΟ.Π.Ο.Σ. Μ. ΒΑΡΔΟΥΛΑΚΗΣ ΚΑΙ ΣΥΝΕΡΓΑΤΕΣ Ε.Π.Ε. και έχει θεωρήσει ο Διευθυντής της εν λόγω Διεύθυνσης της Γ.Γ.Α. Ιωάννης Πραγιάτης στις 12-12-2001.

Στην έκταση που απαλλοτριώνεται προβάλλουν δικαιώματα κυριότητας οι: 1) Μαρία Μιχαήλ, 2) Φωτεινή Πετεινάκη, 3) Γ.Μυλωνά κ.λ.π.

Η απαλλοτρίωση κηρύσσεται υπέρ της Γενικής Γραμματείας Αθλητισμού και με δαπάνη του Δημοσίου η οποία θα καλυφθεί από την Γ.Γ.Α., της οποίας οι πόροι προβλέπονται στο έργο (αριθ. 20522572 ΣΑΕ 052), χαρακτηρίζεται δε ως κατεπείγουσα.

Η απόφαση αυτή να δημοσιευθεί στην Εφημερίδα της Κυβερνήσεως.

Αθήνα, 6 Φεβρουαρίου 2002

ΟΙ ΥΠΟΥΡΓΟΙ
ΠΕΡΙΒΑΛΛΟΝΤΟΣ, ΧΩΡΟΤΑΞΙΑΣ
ΚΑΙ ΔΗΜΟΣΙΩΝ ΕΡΓΩΝ
ΟΙΚΟΝΟΜΙΚΩΝ
ΑΠ. ΦΩΤΙΑΔΗΣ
ΠΟΛΙΤΙΣΜΟΥ
ΑΘ. ΑΛΕΥΡΑΣ
Ι. ΤΣΑΚΛΙΔΗΣ

Αριθ. 1011444/914/0010 (2)
Αναγκαστική απαλλοτρίωση ακινήτων για τη διαπλάτυνση - βελτίωση της Λεωφ. Βάρης - Κορωπίου (χ.θ. 0+000 έως χ.θ. 1+000) στο Δήμο Βάρης νομού Αττικής.

ΟΙ ΥΠΟΥΡΓΟΙ
ΟΙΚΟΝΟΜΙΚΩΝ - ΠΕΡΙΒΑΛΛΟΝΤΟΣ, ΧΩΡΟΤΑΞΙΑΣ
ΚΑΙ ΔΗΜΟΣΙΩΝ ΕΡΓΩΝ - ΠΟΛΙΤΙΣΜΟΥ

Έχοντας υπόψη:

1. Τις διατάξεις του Ν.2882/2-2-2001 (ΦΕΚ 17/2001 τ.Α') "Κώδικας Αναγκαστικών Απαλλοτριώσεων Ακινήτων".

2. Το άρθρο 17 παραγ. 1 & 2 άρθρο 24 παραγ. 1 του Συντάγματος.

3. Το άρθρο 2 παραγ. 16 του Ν. 2598/98 "Οργάνωση Ολυμπιακών Αγώνων - Αθήνα 2004" όπως αντικαταστάθηκε από το άρθρο 6 παραγ. 1 του Ν. 2730/1999 "Σχεδιασμός, ολοκληρωμένη ανάπτυξη και Εκτέλεση Ολυμπιακών Έργων και άλλες διατάξεις" και όπως αυτό αντικαταστάθηκε και συμπληρώθηκε από το άρθρο 24 παραγ. 1α, β Ν.2741/1999 "Ενιαίος φορέας ελέγχου τροφίμων και άλλες ρυθμίσεις κ.λ.π."

4. Τις διατάξεις του Ν. 2730/1999.

5. Το άρθρο 4 παραγ. 5 του Ν. 2819/2000 "Ίδρυση Εταιρείας "Ολυμπιακό Χωριό 2004 Α.Ε." προστασία Ολυμπιακών Συμβόλων και Σημάτων και άλλες διατάξεις.

6. Το άρθρο 4 του Ν. 2833/2000 "θέματα προετοιμασίας των Ολυμπιακών Αγώνων 2004 και άλλες διατάξεις".

7. Τις διατάξεις του Ν. 2598/98, Ν. 2730/99 των οποίων οι διατάξεις αντικαταστάθηκαν και συμπληρώθηκαν από το Ν. 2741/1999, Ν. 2819/2000 και Ν. 2833/2000.

8. Το άρθρο 1 παραγ. 1ε του Π.Δ. 159/2000 "Σύσταση ΕΥΔΕ/ΕΣΕΑ".

9. Τις διατάξεις του Ν. 653/1977, όπως συμπληρώθηκαν με τις παρ. 9 και 10 του άρθρου 62 του Ν. 947/1979 και την παρ. 4 του άρθρου 9 του Ν. 960/1979, για την εκτέλεση των οποίων εκδόθηκε το Π.Δ. 929/1979 και Ν. 2052/92.

10. Τις διατάξεις του άρθρου 34 του Ν. 2040/1992.

11. Την Α.Π. 101317/2001 κοινή απόφαση των Υπουργών ΠΕΧΩΔΕ - Γεωργίας και Πολιτισμού σχετικά με έγκριση περιβαλλοντικών όρων.

12. Την υπ. αριθ Δ12/0/35215/7-8-2001 απόφαση του Υπουργού ΠΕΧΩΔΕ σχετικά με την εφαρμογή του άρθρου 1 του Ν. 653/1977.

13. Το υπ. αριθ. Δ12/0/38226/13-12-2001 έγγραφο του ΥΠΕΧΩΔΕ από το οποίο προκύπτει ότι έχουν τηρηθεί οι προϋποθέσεις των παραγ. 3, 4 και 5 του άρθρου 3 του Ν. 2882/2001.

14. Τα σχετικά κτηματολογικά διαγράμματα και κτηματολογικός πίνακας τα οποία έχουν συνταχθεί επιμελώς.

15. Την υπ. αριθ Υ6/31-10-2001 (ΦΕΚ 1484/31-10-2001 τ.Β') κοινή απόφαση του Πρωθυπουργού και του Υπουργού ΠΕΧΩΔΕ, σχετικά με ανάθεση αρμοδιοτήτων στους Υφυπουργούς.

16. Την 1100383/1330/Α0006/31-10-2001 (ΦΕΚ 1485/31-10-2001 τ.Β') κοινή απόφαση του Πρωθυπουργού και του Υπουργού Οικονομικών, σχετικά με ανάθεση αρμοδιοτήτων στους Υφυπουργούς Οικονομικών, αποφασίζουμε:

Κηρύσσουμε την αναγκαστική απαλλοτρίωση, για λόγους δημόσιας ωφέλειας και ειδικότερα για τη διαπλάτυνση - βελτίωση της Λεωφ. Βάρης - Κορωπίου (χ.θ. 0+000 έως χ.θ. 1+000) έκτασης συνολικού εμβαδού 4.858,47 μ2 που βρίσκεται στην περιοχή Δήμου Βάρης νομού Αττικής και εικονίζεται με κλίμακα 1:500 στο από 11-12-2001 κτηματολογικό διάγραμμα και στον αντίστοιχο κτηματολογικό πίνακα της Διεύθυνσης Δ12/Τμήμα δ' του Υπουργείου Περιβάλλοντος, Χωροταξίας και Δημοσίων Έργων, τα οποία έχει συντάξει η Ασημούλα Σταγιάννη και έχει θεωρήσει ο Διευθυντής της εν λόγω Διεύθυνσης του ΥΠ.ΠΕ.ΧΩ.Δ.Ε. Κ. Δεσύπρης, στις 12-12-2001.

Στην έκταση που απαλλοτριώνεται προβάλλουν δικαιώματα κυριότητας οι: 1) Καραγκόζης Ανδρέας, 2) Παρίσης Παναγιώτης, 3) Φουσφούκας Σταύρος κ.λ.π.

Η απαλλοτρίωση κηρύσσεται υπέρ του Δημοσίου και με δαπάνη του Δημοσίου που θα αντιμετωπισθεί με δαπάνες της Γενικής Γραμματείας Δημοσίων Έργων (αριθμός έργου 2110013 ΣΑΕ 010) κατά το οικονομικό έτος 2001 σε συνδυασμό με τις διατάξεις του Ν. 653/77 όπως ισχύουν, χαρακτηρίζεται δε ως κατεπείγουσα.

Η απόφαση αυτή να δημοσιευθεί στην Εφημερίδα της Κυβερνήσεως.

Αθήνα, 6 Φεβρουαρίου 2002

ΟΙ ΥΠΟΥΡΓΟΙ
ΥΦΥΠ.
ΟΙΚΟΝΟΜΙΚΩΝ
ΑΠ. ΦΩΤΙΑΔΗΣ
ΥΦΥΠ. ΠΕΡΙΒΑΛΛΟΝΤΟΣ,
ΧΩΡ. ΚΑΙ ΔΗΜΟΣΙΩΝ ΕΡΓΩΝ
Ι. ΤΣΑΚΛΙΔΗΣ
ΠΟΛΙΤΙΣΜΟΥ
ΕΥΑΓ. ΒΕΝΙΖΕΛΟΣ

Αριθ. 1415

(3)

Έγκριση τοπικού ρυμοτομικού σχεδίου στην εκτός σχεδίου περιοχή του δήμου Χαλάστρας (Ν. Θεσσαλονίκης) για το καθορισμό χώρου για την ανέγερση των εγκαταστάσεων του "Μυγδώνειου Δημοτικού Αθλητικού Κέντρου" και καθορισμός όρων και περιορισμών δόμησης αυτού".

Η ΥΠΟΥΡΓΟΣ

ΠΕΡΙΒΑΛΛΟΝΤΟΣ ΧΩΡΟΤΑΞΙΑΣ ΚΑΙ ΔΗΜΟΣΙΩΝ ΕΡΓΩΝ

Έχοντας υπόψη:

1. Τις διατάξεις των άρθρων 114 (παρ. 1), 248, 249 και 250 του από 14.7.1999 Π.Δ/τος "Κώδικας Βασικής Πολεοδομικής Νομοθεσίας" (Δ' 580), όπως τα άρθρα 248, 249 και 250 τροποποιήθηκαν με τα άρθρα 5, 6 και 7 αντίστοιχα του ν. 2831/2000 "Τροποποίηση των διατάξεων του Ν. 1577/1985 "Γενικός Οικοδομικός Κανονισμός" και άλλες πολεοδομικές διατάξεις" (Α' 140), καθώς και τις διατάξεις της περιπτ. Δ παρ.2 (εδάφιο 2) του άρθρου 29 του ιδίου ως άνω νόμου.

2. Τις διατάξεις του άρθρου 29Α του Ν. 1558/1985 "Κυβέρνηση και Κυβερνητικά Όργανα" (Α' 137), όπως αυτό προστέθηκε με το άρθρο 27 του Ν. 2081/1992 (Α' 154) και τροποποιήθηκε με την παρ. 2α του άρθρου 1 του Ν. 2469/1997 (Α' 38).

3. Την Υ6/31-10-2001 απόφαση Πρωθυπουργού και Υπουργού Περιβάλλοντος, Χωροταξίας και Δημοσίων Έργων "Ανάθεση αρμοδιοτήτων Υπουργού Περιβάλλοντος, Χωροταξίας και Δημοσίων Έργων στους Υφυπουργούς Περιβάλλοντος, Χωροταξίας και Δημοσίων Έργων" (Β' 1484).

4. Την αρ.68205/3377/26-10-1987 (Δ'1172) απόφαση του Υπουργού Περιβάλλοντος, Χωροταξίας και Δημοσίων Έργων "Έγκριση Γενικού Πολεοδομικού σχεδίου Κοινότητας Χαλάστρας (Ν. Θεσ/κης), όπως τροποποιήθηκε με την αρ. 98730/7724/16-12-1992 (Δ' 1380) όμοια απόφαση.

5. Την αρ. 4/1999 γνωμοδότηση του δημοτικού συμβουλίου Χαλάστρας.

6. Το αρ. πρ. 3642/16-10-2000 έγγραφο του Δασαρχείου Θεσσαλονίκης.

7. Το αρ.πρ.3833/19-4-2001 έγγραφο της ΙΣΤ' Εφορείας Προϊστορικών και Κλασσικών Αρχαιοτήτων.

8. Το αρ. 186/2001 υπηρεσιακό σημείωμα της Διεύθυνσης Πολεοδομικού Σχεδιασμού-Τμήμα Α'.

9. Το γεγονός ότι από τις κανονιστικές διατάξεις αυτής της απόφασης δεν προκαλείται δαπάνη σε βάρος του κρατικού προϋπολογισμού και του οικείου Ο.Τ.Α., αποφασίζουμε:

1. Εγκρίνεται τοπικό ρυμοτομικό σχέδιο στην εκτός σχεδίου περιοχή του δήμου Χαλάστρας (Ν. Θεσσαλονίκης) για τον καθορισμό χώρου για την ανέγερση των εγκαταστάσεων του "ΜΥΓΔΩΝΕΙΟΥ ΔΗΜΟΤΙΚΟΥ ΑΘΛΗΤΙΚΟΥ ΚΕΝΤΡΟΥ" (κλειστό γυμναστήριο, κλειστό κολυμβητήριο, κλειστό γήπεδο μπάσκετ, γήπεδο ποδοσφαίρου, γήπεδο βόλλεϋ, βοηθητικό γήπεδο ποδοσφαίρου - στίβου, κτίριο διοίκησης), όπως ο χώρος φαίνεται περικλειόμενος με πράσινη γραμμή και τα στοιχεία ΑΒΓΔΑ στο σχετικό πρωτότυπο διάγραμμα σε κλίμακα 1:2000, που θεωρήθηκε από τον Προϊστάμενο της Διεύθυνσης Τοπογραφικών Εφαρμογών με την 1415/2001 πράξη του και που αντίτυπό του σε φωτομίκρυνση δημοσιεύεται με την παρούσα απόφαση.

2. Οι όροι και περιορισμοί δόμησης του παραπάνω χώρου καθορίζονται ως εξής:

α. Μέγιστο ποσοστό κάλυψης : δέκα τοις εκατό (10%) της επιφανείας του.

β. Συντελεστής δόμησης : δύο δέκατα (0,2).

γ. Μέγιστο επιτρεπόμενο ύψος: δέκα (10) μέτρα.

δ. Ελάχιστη απόσταση των ανεγερθησομένων εγκαταστάσεων και κτιρίων:

- από την πλευρά ΓΔ δώδεκα (12) μέτρα

- από τις πλευρές ΑΒ και ΑΔ είκοσι (20) μέτρα

- από την πλευρά ΒΓ την επιβαλλόμενη από τις σχετικές διατάξεις του Π.Δ/τος 209/98 "Λήψη μέτρων για την ασφάλεια της υπεραστικής συγκοινωνίας" (Α' 169).

3. Επιβάλλεται η εξασφάλιση των απαιτούμενων θέσεων στάθμευσης αυτοκινήτων εντός του καθοριζόμενου με την παράγραφο 1 χώρου.


4. Η ισχύς της παρούσας απόφασης αρχίζει από τη δημοσίευσή της στην Εφημερίδα της Κυβερνήσεως.

Η παρούσα απόφαση να δημοσιευθεί στην Εφημερίδα της Κυβερνήσεως.

Αθήνα, 25 Ιανουαρίου 2002

Η ΥΠΟΥΡΓΟΣ

ΡΟΔΟΥΛΑ ΖΗΣΗ

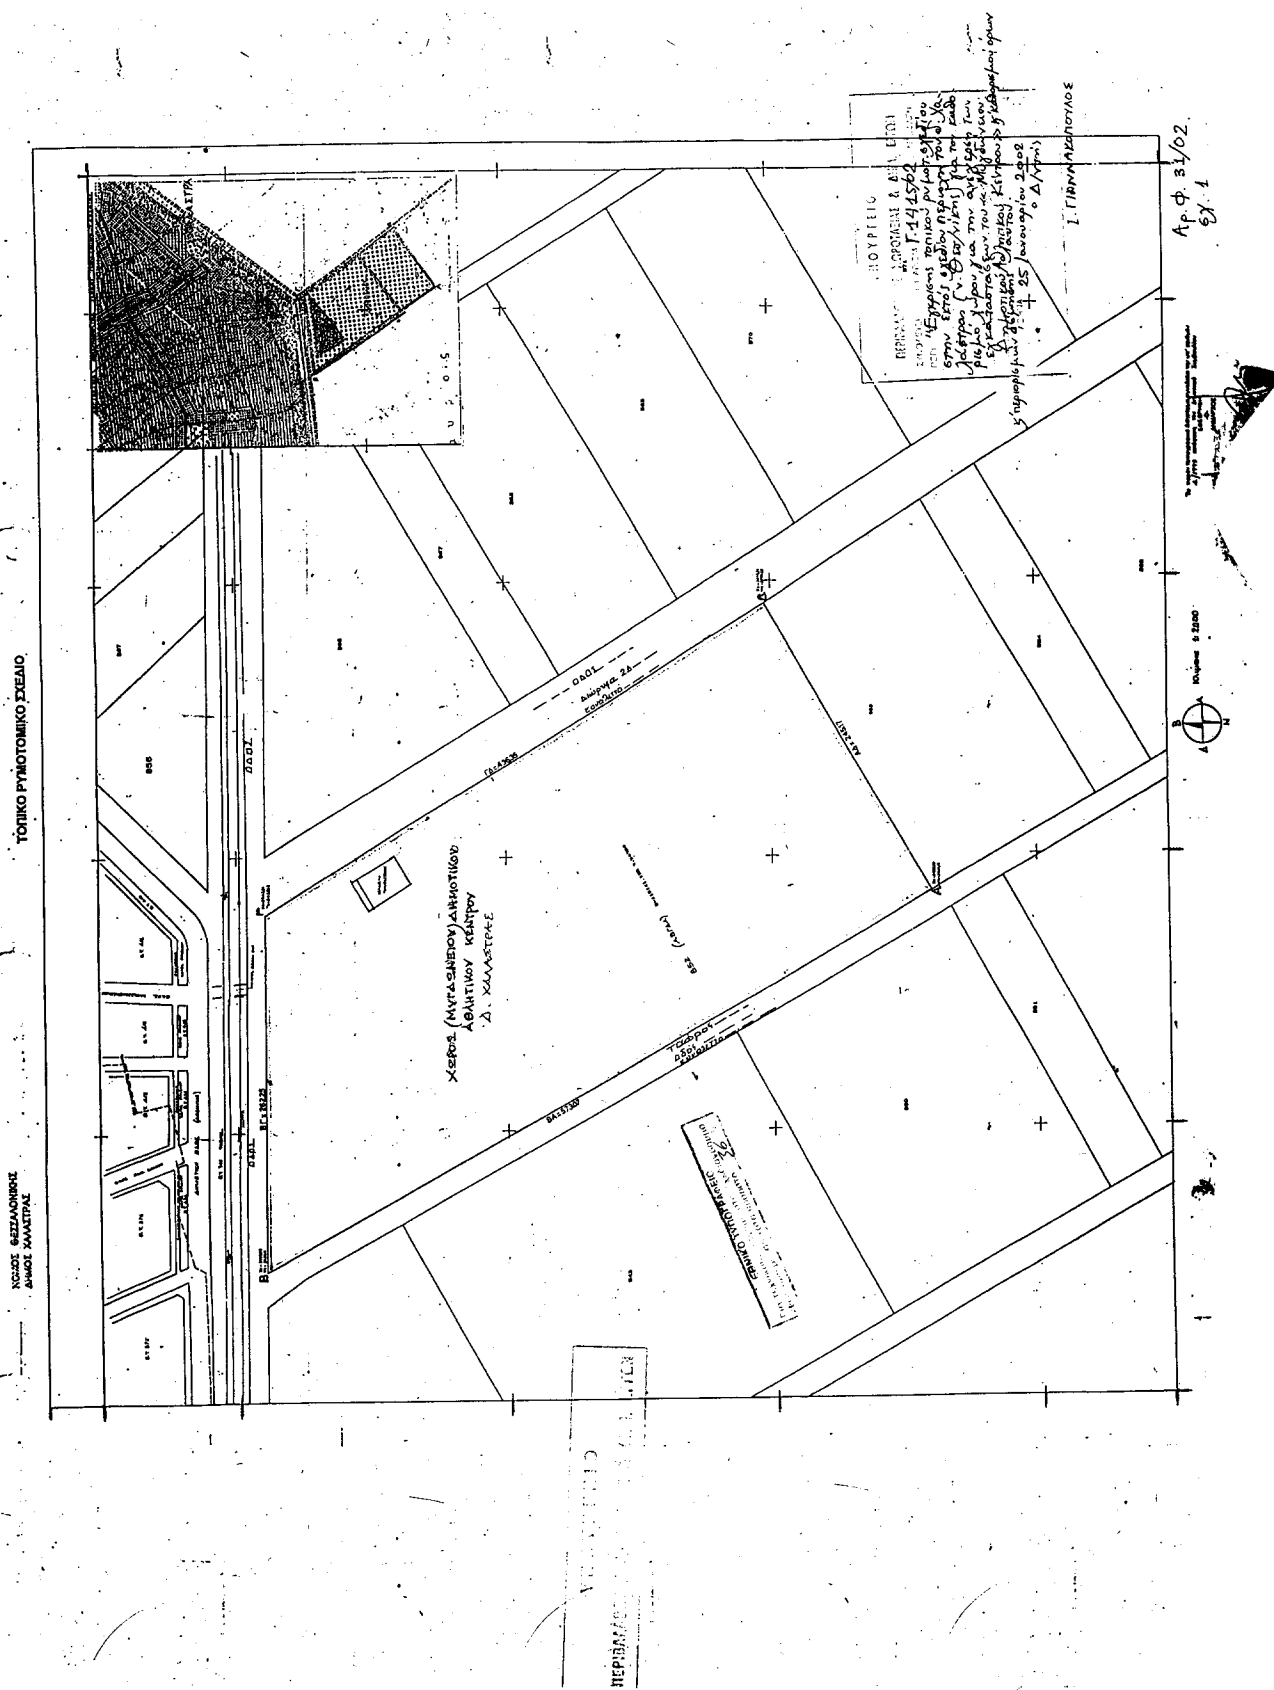

Αριθ. 2307

(4)

Κήρυξη ως αναδασωτέας εκτάσεως 20,00 στρεμμάτων, στη θέση "Πλατάνια" του Δημοτικού διαμερίσματος Δωροθέας του Δήμου Αριδαίας του Νομού Πέλλας.

Ο ΓΕΝΙΚΟΣ ΓΡΑΜΜΑΤΕΑΣ
ΠΕΡΙΦΕΡΕΙΑΣ ΚΕΝΤΡΙΚΗΣ ΜΑΚΕΔΟΝΙΑΣ

Έχοντας υπόψη:

1) Την παρ. 3 του άρθρου 117 του Συντάγματος της χώρας.

2) Τις περί διοικητικής αποκέντρωσης διατάξεις.

3) Τις δ/ξεις του Ν. 998/79 "Περί προστασίας δασών και δασικών εν γένει εκτάσεων" και συγκεκριμένα α) του αρθ. 41 παρ. 1

β) του αρθ. 38 παρ. 1

γ) του αρθ. 70 όπως συμπληρώθηκε με το άρθρ. 12 παρ. 2 του Ν. 2040/92.

4) Τις δ/γές του Υπ. Γεωργίας:

α) 160417/1180/80,

β) 182447/3049/80,

γ) 154659/24-5-82.

5) Τις διατάξεις του Ν. 2218/94 "Περί ίδρυσης Νομαρχιακής αυτ/σης κ.λ.π." και τα άρθρα 4 παρ. 7 και 6 παρ. 7 του Ν. 2240/94 "Συμπλήρωση διατάξεων για τη Νομ. αυτ/ση κ.λ.π."

6) Το Ν. 2503/97 "Διοίκηση, οργάνωση, στελέχωση της Περιφέρειας κ.λ.π."

7) Την με αριθμ. 5631/26-7-2000 (ΦΕΚ 1339/Β/2000) (ΟΡΘΗ ΕΠΑΝΑΛΗΨΗ) απόφαση του Γενικού Γραμματέα Περιφέρειας Κεντρικής Μακεδονίας "Ορισμός εισηγητών

και μεταβίβαση εξουσίας υπογραφής Μ.Ε.Γ.Γ.Π.Κ.Μ ... κ.λ.π."

8) Την 8317/21-11-2001 πρόταση του Δασαρχείου Αριδαίας περί κήρυξης αναδασωτέας της αναφερόμενης στο θέμα έκτασης, αποφασίζουμε:

Κηρύσσουμε αναδασωτέα, με σκοπό την αποκατάσταση της δασικής βλάστησης με φυσική και τεχνική αναδάσωση, την Δημόσια δασική έκταση 20,00 στρεμμάτων, που διαπιστώθηκε ότι κήκε κατά την 12η Οκτωβρίου 2001 και βρίσκεται στη θέση "Πλατάνια", του Δημοσίου δάσους Δωροθέας, του Δημοτικού Διαμερίσματος Δωροθέας (Αγάθης), του Δήμου Αριδαίας. Η έκταση αυτή προσδιορίζεται από τα στοιχεία Α, Β, Γ, Δ, Α. όπως φαίνεται στο συνημμένο διάγραμμα και η θέση της είναι σημειωμένη στο απόσπασμα φύλλου χάρτη ΓΥΣ "ΠΡΟΜΑΧΟΙ" κλιμ. 1:50.000 τα οποία αποτελούν αναπόσπαστο μέρος της απόφασης αυτής και έχει όρια:

Ανατολικά: Με δημόσια δασική έκταση.

Δυτικά: Με ρέμα μελισσότοπος.

Βόρεια: Με δημόσια δασική έκταση.

Νότια: Με δημόσια δασική έκταση



Η απόφαση αυτή να δημοσιευθεί στην Εφημερίδα της Κυβερνήσεως.

Έδεσσα, 27 Νοεμβρίου 2001

Με εντολή Γενικού Γραμματέα Περιφέρειας

Ο Διευθυντής Δασών Πέλλας κ.α.α.

ANNA ΒΛΑΧΑΚΗ

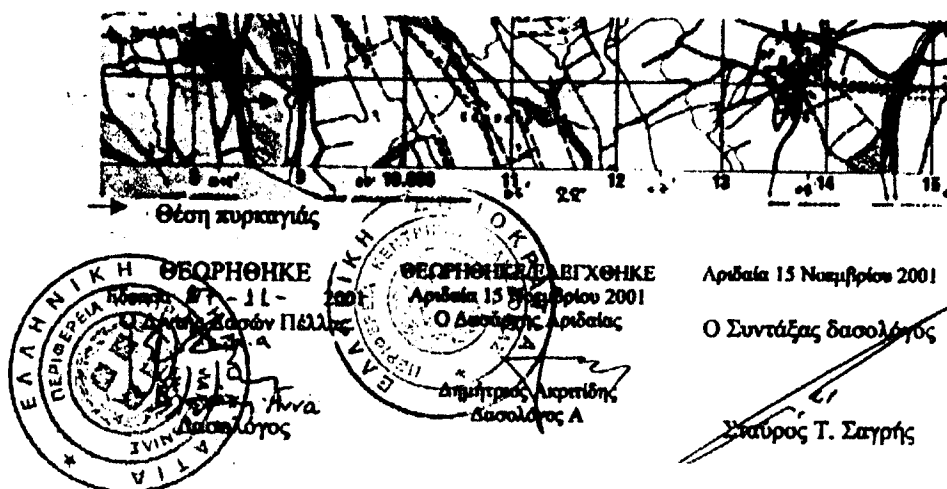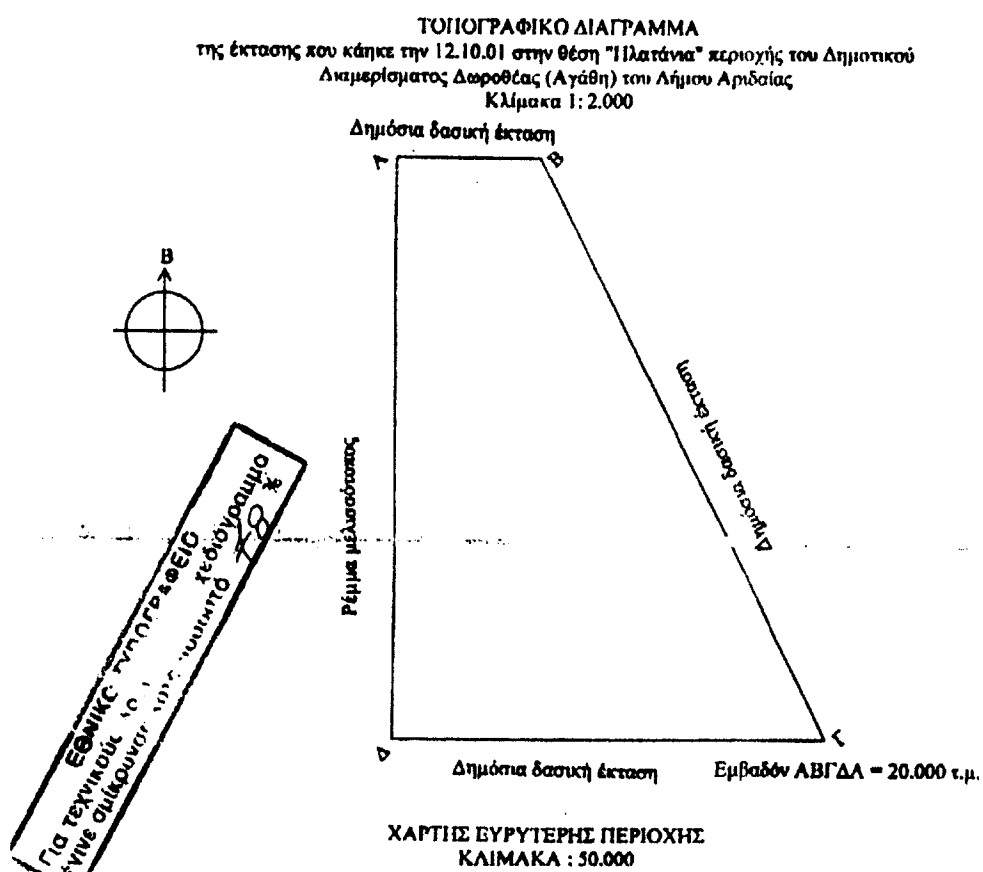

Αριθ. 2306

(5)
Κήρυξη ως αναδασωτέας εκτάσεως 20,00 στρεμμάτων,
στη θέση "Τσοούκα" του Δημοτικού διαμερίσματος Σα-
ρακηνών του Δήμου Αριδαίας του Νομού Πέλλας.

Ο ΓΕΝΙΚΟΣ ΓΡΑΜΜΑΤΕΑΣ
ΠΕΡΙΦΕΡΕΙΑΣ ΚΕΝΤΡΙΚΗΣ ΜΑΚΕΔΟΝΙΑΣ

Έχοντας υπόψη:

1) Την παρ.3 του άρθρου 117 του Συντάγματος της χώ-
ρας.

2) Τις περί διοικητικής αποκέντρωσης διατάξεις.

3) Τις δ/ξεις του Ν. 998/79 "Περί προστασίας δασών και
δασικών εν γένει εκτάσεων" και συγκεκριμένα α) του αρθ.
41 παρ.1

β) του αρθ. 38 παρ. 1

γ) του αρθ. 70 όπως συμπληρώθηκε με το άρθρ. 12 παρ.
2 του Ν. 2040/92.

4) Τις δ/γες του Υπ. Γεωργίας:

α) 160417/1180/80.

β) 182447/3049/80.

γ) 154659/24-5-82

5) Τις διατάξεις του Ν. 2218/94 "Περί ίδρυσης Νομαρ-
χιακής αυτ/σης κ.λ.π." και τα άρθρα 4 παρ. 7 και 6 παρ. 7
του Ν. 2240/94 "Συμπλήρωση διατάξεων για τη Νομ.
αυτ/ση κ.λ.π."

6) Το Ν. 2503/97 "Διοίκηση, οργάνωση, στελέχωση της
Περιφέρειας κ.λ.π."

7) Την με αριθμ. 5631/26-7-2000 (ΦΕΚ 1339/Β/2000)
(ΟΡΘΗ ΕΠΑΝΑΛΗΨΗ) απόφαση του Γενικού Γραμματέα
Περιφέρειας Κεντρικής Μακεδονίας "Ορισμός εισηγητών

και μεταβίβαση εξουσίας υπογραφής Μ.Ε.Γ.Γ.Π.Κ.Μ ...
κ.λ.π."

8) Την 8316/21-11-2001 πρόταση του Δασαρχείου Αρι-
δαίας περί κήρυξης αναδασωτέας της αναφερόμενης
στο θέμα έκτασης, αποφασίζουμε:

Κηρύσσουμε αναδασωτέα, με σκοπό την αποκατάστα-
ση της δασικής βλάστησης με φυσική και τεχνητή αναδά-
σωση, την Δημόσια δασική έκταση 20,00 στρεμμάτων,
που διαπιστώθηκε ότι κήκε κατά την 10η Οκτωβρίου
2001 και βρίσκεται στη θέση "Τσοούκα", του Δημοσίου δά-
σους Σαρακηνών, του Δημοτικού Διαμερίσματος Σαρα-
κηνών, του Δήμου Αριδαίας. Η έκταση αυτή προσδιορίζε-
ται από τα στοιχεία Α, Β, Γ, Δ, Α. όπως φαίνεται στο συ-
νημμένο διάγραμμα και η θέση της είναι σημειωμένη στο
απόσπασμα φύλλου χάρτη ΓΥΣ "ΑΡΝΙΣΣΑ" κλιμ. 1:50.000
τα οποία αποτελούν αναπόσπαστο μέρος της απόφασης
αυτής και έχει όρια:

Ανατολικά: Με δημόσιο δάσος.

Δυτικά: Με δημόσιο δάσος.

Βόρεια: Με δημόσιο δάσος.



Νότια: Με δημόσιο δάσος και δημόσια δασική έκταση.

Η απόφαση αυτή να δημοσιευθεί στην Εφημερίδα της
Κυβερνήσεως.

Έδεσσα, 27 Νοεμβρίου 2001

Με εντολή Γενικού Γραμματέα Περιφέρειας
Ο Διευθυντής Δασών Πέλλας κ.α.α.

ANNA ΒΛΑΧΑΚΗ

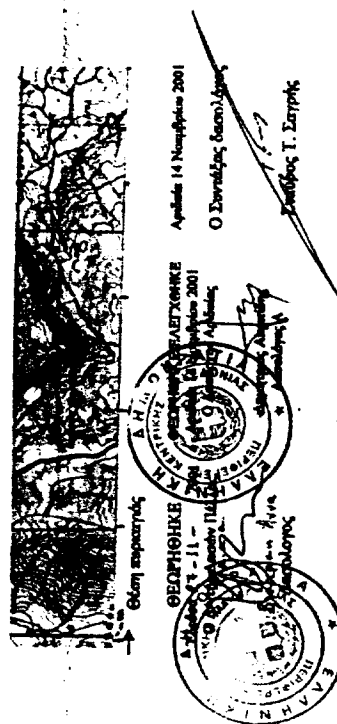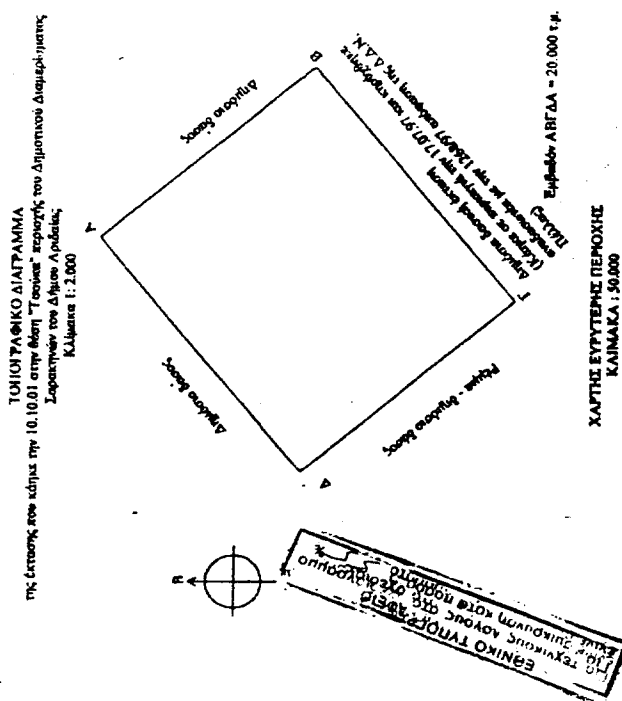

ΔΙΟΡΘΩΣΕΙΣ ΣΦΑΛΜΑΤΩΝ

(6)
Στο 1095/28-12-2001 ΦΕΚ (τ.Δ') δημοσιεύτηκε η με αριθ. 1104507/10931/0010/17-12-2001 κοινή υπουργική απόφαση των Υπουργών Οικονομικών και Μεταφορών & Επικοινωνιών, σχετικά με αναγκαστική απαλλοτρίωση ακινήτων, για την κατασκευή τμήματος της νέας διπλής σιδηροδρομικής γραμμής Τιθορέας - Λειανοκλαδίου από .θ. 39+900 (Σπερχειός ποταμός)

έως χ.θ. 54+153,85 (Σ.Σ. Λειανοκλαδίου) στο νομό Φθιώτιδας.

Κατά τη δημοσίευση της απόφασης και στο διατακτικό αυτής αναφέρεται "Η απαλλοτρίωση κηρύσσεται υπέρ και με δαπάνη του Οργανισμού Σιδηροδρόμων Ελλάδος Α.Ε...." αντί του ορθού "Η απαλλοτρίωση κηρύσσεται υπέρ του Οργανισμού Σιδηροδρόμων Ελλάδος Α.Ε. και με δαπάνη της ΕΡΓΑΟΣΕ Α.Ε.....".

(Από το Υπουργείο Οικονομικών)