



# ΕΦΗΜΕΡΙΣ ΤΗΣ ΚΥΒΕΡΝΗΣΕΩΣ

## ΤΟΥ ΒΑΣΙΛΕΙΟΥ ΤΗΣ ΕΛΛΑΔΟΣ

ΕΝ ΑΘΗΝΑΙΣ  
ΤΗ 22 ΙΟΥΝΙΟΥ 1971

ΤΕΥΧΟΣ ΤΕΤΑΡΤΟΝ

ΑΡΙΘΜΟΣ ΦΥΛΛΟΥ  
138

### ΠΕΡΙΕΧΟΜΕΝΑ

#### ΑΠΑΛΛΟΤΡΙΩΣΕΙΣ ΑΠΟΦΑΣΕΙΣ

Περί αναγκαστικής απαλλοτριώσεως ακινήτου διὰ τὴν επέκτασιν τῶν κτιριακῶν ἐγκαταστάσεων τῆς Ἀνωτάτης Σχολῆς Οἰκονομικῶν καὶ Ἐμπορικῶν Ἐπιστημῶν. . . 1

#### ΑΝΑΚΟΙΝΩΣΕΙΣ

Περί εἰδοποιήσεως τῆς γενομένης καταθέσεως ἀποζημιώσεως ἀκινήτων ἀπαλλοτριωθέντων πρὸς κατασκευὴν ὁδοῦ προπελάσεως Ἀερολιμένος Ζακύνθου. . . . . 2

Περί εἰδοποιήσεως τῆς γενομένης παρακαταθέσεως ἀποζημιώσεως ἐξ ἀναγκαστικῆς ἀπαλλοτριώσεως ἀκινήτου ὑπὲρ τῆς Κοινότητος Ἰρίων — Νομοῦ Ἀργολίδος. . . . 3

Περί εἰδοποιήσεως τῆς γενομένης παρακαταθέσεως ἀποζημιώσεως ἐξ ἀναγκαστικῆς ἀπαλλοτριώσεως ἀκινήτων ὑπὲρ τῆς Κοινότητος Ἰρίων — Νομοῦ Ἀργολίδος. . . 4

Περί εἰδοποιήσεως τῆς γενομένης καταθέσεως συμπληρωματικῆς ἀποζημιώσεως παρὰ τῆς Δ.Ε.Η. δι' ἀναγκαστικὴν ἀπαλλοτρίωσιν ἐκτάσεως εἰς τὸν Νομὸν Θεσσαλίας. . . . . 5

Περί εἰδοποιήσεως τῆς γενομένης καταθέσεως ἀποζημιώσεως παρὰ τῆς Δ.Ε.Η. δι' ἀναγκαστικὴν ἀπαλλοτρίωσιν ἐκτάσεως εἰς τὸν Νομὸν Βοιωτίας. . . . . 6

Περί εἰδοποιήσεως τῆς γενομένης καταθέσεως ἀποζημιώσεως παρὰ τῆς Δ.Ε.Η. δι' ἀναγκαστικὴν ἀπαλλοτρίωσιν ὑπογείου χώρου ἐντὸς τῆς πόλεως Πατρῶν Νομοῦ Ἀχαΐας. . . . . 7

Περί εἰδοποιήσεως τῆς γενομένης καταθέσεως ἀποζημιώσεως παρὰ τῆς Δ.Ε.Η. δι' ἀναγκαστικὴν ἀπαλλοτρίωσιν ἐκτάσεως εἰς τὸν Νομὸν Ἑβρου. . . . . 8

#### ΠΟΛΕΟΔΟΜΙΑ

##### Β. ΔΙΑΤΑΓΜΑΤΑ

Περί συμπληρώσεως τοῦ ἀπὸ 15.6.1968 Β. Δι'τος «περὶ καθορισμοῦ τῶν ὁρίων καὶ περιορισμῶν θεμελίωσης τῶν οἰκοπέδων τῶν κειμένων ἐντὸς τῶν ὁρίων τῶν νομίμως ὀρισταμένων πρὸ τοῦ 1923 οἰκισμῶν κλπ.» (Φ.Ε.Κ. 111)Δ' (1968). . . . . 9

Περί ἀναστολῆς τῶν οἰκοδομικῶν ἐργασιῶν εἰς περιοχὴν τῆς Κοινότητος Βάρης. . . . . 10

Περί τροποποιήσεως τοῦ ρυμοτομικοῦ σχεδίου Νέων Λιγισίων (Ἀττικῆς). . . . . 11

#### ΑΝΑΚΟΙΝΩΣΕΙΣ

Περί εἰδοποιήσεως τῆς γενομένης παρακαταθέσεως εἰς τὸ Ταμεῖον Παρακαταθηκῶν καὶ Δανείων ἀποζημιώσεως ρυμοτομουμένης ἰδιοκτησίας πρὸς διάνοξιν τῆς ὁδοῦ Κατσάνδρου τοῦ Δήμου Θεσσαλονίκης. . . . . 12

Περί εἰδοποιήσεως γενομένης παρακαταθέσεως δι' ἀποζημιώσιν ρυμοτομουμένης ἐκτάσεως ὑπὲρ Δήμου Περιστερίου Ἀττικῆς. . . . . 13

Περί εἰδοποιήσεως καταθέσεως ἀποζημιώσεως ἐξ ἀναγκαστικῆς ἀπαλλοτριώσεως πρὸς διάνοξιν τῆς ὁδοῦ Χελωνῶν Πατρέως τῆς πόλεως Πατρῶν. . . . . 14

#### ΑΠΑΛΛΟΤΡΙΩΣΕΙΣ ΑΠΟΦΑΣΕΙΣ

Ἀριθ. 7840/8597.

Περί ἀναγκαστικῆς ἀπαλλοτριώσεως ἀκινήτου διὰ τὴν επέκτασιν τῶν κτιριακῶν ἐγκαταστάσεων τῆς Ἀνωτάτης Σχολῆς Οἰκονομικῶν καὶ Ἐμπορικῶν Ἐπιστημῶν.

#### ΟΙ ΥΠΟΥΡΓΟΙ

#### ΟΙΚΟΝΟΜΙΚΩΝ ΚΑΙ ΕΘΝΙΚΗΣ ΠΑΙΔΕΙΑΣ ΚΑΙ ΘΡΗΣΚΕΥΜΑΤΩΝ

Ἐχόντες ὑπ' ὄψιν: 1) Τὰς διατάξεις τοῦ Ν.Δ. 797/1971 «περὶ ἀναγκαστικῶν ἀπαλλοτριώσεων», ἐν συνδυασμῷ πρὸς τὸ ὑπ' ἀριθ. 139/1971 Β.Δ. «περὶ ἀρμεδιότητος τῶν Νομαρχῶν πρὸς κήρυξιν ἀναγκαστικῶν τινῶν ἀπαλλοτριώσεων», 2) τὰς διατάξεις τοῦ Ν.Δ. 463/1970 «περὶ ὁργανώσεως τῶν Τεχνικῶν Ὑπηρεσιῶν τῶν Ἀνωτάτων Ἐκπαιδευτικῶν Ἰδρυμάτων», 3) τὰ ἀποσπάσματα τῶν πρακτικῶν τῶν ὑπ' ἀριθ. 5/3.2.1971 καὶ 6/13.2.1971 συνεδριάσεων τῆς Συγκλήτου τῆς Α.Σ.Ο.Ε.Ε., ἀποφασίζομεν:

Κηρύττομεν ἀναγκαστικῶς ἀπαλλοτριωτέον, λόγῳ δημοσίας ὠφελείας, ἥτοι, διὰ τὴν επέκτασιν τῶν κτιριακῶν ἐγκαταστάσεων τῆς Α.Σ.Ο.Ε.Ε., ἀκίνητον ἐμβαδοῦ μ<sup>2</sup> 307,42, κείμενον ἐν Ἀθήναις καὶ ἐπὶ τῆς ὁδοῦ Λερινῶν 5, ὡς τοῦτο ἐμφαίνεται ὑπὸ τὸν ἀριθμὸν 2211/5 εἰς τὸ ἀπὸ 27.5.1971 εἰληκτικὸν ἀντίγραφον τοῦ ὑπ' ἀριθ. 193/2211/20.11.1970 ἀποσπάσματος ἐκ τοῦ κτηματολογικοῦ χάρτου Ἀθηνῶν, δεόντως τεθεωρημένον καὶ εἰς τὸν οἰκτεῖον κτηματολογικὸν πίνακα.

Ἐπὶ τοῦ ὡς ἄνω ἀκινήτου προβάλλουν δικαιώματα κυριότητος οἱ: Γεράσιμος Λιβαδάς — Χαρατῆτος, Μαρία τῆς Γερασι. Δανηλάτου, κλπ.

Ἡ ἀπαλλοτρίωσις κηρύσσεται ὑπὲρ καὶ δαπάναις τῆς Ἀνωτάτης Σχολῆς Οἰκονομικῶν καὶ Ἐμπορικῶν Ἐπιστημῶν.

Ἡ παρούσα δημοσιευθῆτω διὰ τῆς Ἐφημερίδος τῆς Κυβερνήσεως.

Ἐν Ἀθήναις τῇ 9 Ἰουνίου 1971

ΟΙ ΥΠΟΥΡΓΟΙ

ΕΠΙ ΤΩΝ ΟΙΚΟΝΟΜΙΚΩΝ ΕΠΙ ΤΗΣ ΕΘΝΙΚΗΣ ΠΑΙΔΕΙΑΣ ΚΑΙ  
ΑΔΑΜ. ΑΝΔΡΟΥΤΣΟΠΟΥΛΟΣ ΝΙΚ. ΣΙΩΡΙΗΣ

## ΑΝΑΚΟΙΝΩΣΕΙΣ

Αριθ. Α. 67265/7148/Φ.69.

(2)

Περί ειδοποίησης της γενομένης καταθέσεως αποζημιώσεως ακινήτων απαλλοτριωθέντων προς κατασκευήν οδού προσπελάσεως αερολιμένος Ζακύνθου.

## Ο ΥΠΟΥΡΓΟΣ ΤΩΝ ΔΗΜΟΣΙΩΝ ΕΡΓΩΝ

Έχοντας υπ' όψει τα άρθρα 7 και 24 του υπ' αριθ. 1731/1939 Α.Ν. «περί αναγκαστικών απαλλοτριώσεων», φέρομεν εις γνώσιν των κατεχόντων ή αξιούντων δικαιώματα κυριότητας επί των ακινήτων των απαλλοτριωθέντων δυνάμει της υπ' αριθ. Δ. 10060/11351/31.12.1970 κοινής αποφάσεως των Υπουργών Οικονομικών και Δημοσίων Έργων (ΦΕΚ τ. Δ' 7118.1.1971), διά την κατασκευήν οδού προσπελάσεως αερολιμένος Ζακύνθου, ως και των τυχόν επί των ακινήτων τούτων έγγραφωμένων ενυποθήκων ή κατασχόντων δανείστων ή τρίτων εν γένει διεκδικητών, ότι ή διά της υπ' αριθ. 918.3.1971 αποφάσεως του Μονομελούς Πρωτοδικείου Ζακύνθου καθορισθείσα προσωρινώς αποζημίωσις των ως άνω ακινήτων, κατετέθη εις τὸ Ταμείον Παρακαταθήκων Ζακύνθου, εκδοθέντος του υπ' αριθ. 2661/31.5.1971 γραμματίου συστάσεως παρακαταθήκης, συνολικού ποσού δραχμῶν πεντακοσίων δέκα τριῶν χιλιάδων ἑξακοσίων πενήκοντα (513.750).

Η παρούσα δημοσιεύεται διά της Εφημερίδος της Κυβερνήσεως.

Εν Αθήναις τῇ 12 Ιουνίου 1971

Εντολῇ Υπουργοῦ  
Ο Διευθυντῆς  
Α. ΒΑΦΕΙΑΔΗΣ

Αριθ. 470.

(3)

Περί ειδοποίησης της γενομένης παρακαταθέσεως αποζημιώσεως ἐξ αναγκαστικῆς απαλλοτριώσεως ακινήτου ὑπὲρ τῆς Κοινότητος Ἰρίων - Νομοῦ Ἀργολίδος.

## ΚΟΙΝΟΤΗΣ ΙΡΙΩΝ

Η Κοινότης Ἰρίων Ἀργολίδος, κατέθεσεν εἰς τὸ ἐν Ναυπλίῳ Γραφεῖον Παρακαταθήκων καὶ Δανείων δραχμὰς ἑκατὸν ἐξήκοντα ἐξ ἑκατοστίας ὀκτώ καὶ 0.80 (166.608.80) ἐκδοθέντος τοῦ υπ' αριθ. 2668/10.5.1971 γραμματίου συστάσεως παρακαταθήκης τοῦ ἐν λόγῳ Ταμείου δι' ἐξόφλησιν τοῦ υπ' αριθ. 6130.4.1971 χρηματικῆς ἐντάλλματός τῆς Κοινότητος Ἰρίων, διά τὴν ἀποζημίωσιν λόγῳ ἀναγκαστικῆς ἀπαλλοτριώσεως ἀκινήτου καίμενου ἐντὸς τῆς Κοινότητος Ἰρίων, πρὸς δημιουργίαν κοινοτικῆς πλατείας.

Η ἀποζημίωσις αὕτη καθωρίσθη διὰ τῆς υπ' αριθ. 504/23.7.1970 αποφάσεως τοῦ Μονομελούς Πρωτοδικείου Ναυπλίου καὶ θέλει ἀποδοθῇ νομίμως εἰς τοὺς ἀναγνωρισθησμένους ἀρμοδίως δικαιούχους.

Εν Ἰρίοις τῇ 31 Μαΐου 1971

Ο Πρόεδρος  
ΑΠΟΣΤΟΛΟΣ ΓΚΟΥΜΑΣ

Αριθ. 471.

(4)

Περί ειδοποίησης της γενομένης παρακαταθέσεως αποζημιώσεως ἐξ ἀναγκαστικῆς ἀπαλλοτριώσεως ἀκινήτων ὑπὲρ τῆς Κοινότητος Ἰρίων - Νομοῦ Ἀργολίδος.

## ΚΟΙΝΟΤΗΣ ΙΡΙΩΝ

Η Κοινότης Ἰρίων Ἀργολίδος, κατέθεσεν εἰς τὸ ἐν Ναυπλίῳ Γραφεῖον Παρακαταθήκων καὶ Δανείων δραχμὰς ἑκατὸν τεσσαράκοντα τρεῖς χιλιάδας διακοσίας πενήκοντα (143.250) ἐκδοθέντος τοῦ υπ' αριθ. 2669/10.5.1971 γραμματίου συστάσεως παρακαταθήκης τοῦ ἐν λόγῳ Ταμείου δι' ἐξόφλησιν τοῦ υπ' αριθ. 7430.4.1971 χρηματικῆς ἐντάλλματός τῆς Κοινότητος Ἰρίων, διά τὴν ἀποζημίωσιν λόγῳ

ἀναγκαστικῆς ἀπαλλοτριώσεως ἀκινήτων καίμενων εἰς Παρχαλὶα Ἰρίων, πρὸς δημιουργίαν Αερωδρόμῳ Παρχαλίας Ἰρίων.

Η ἀποζημίωσις αὕτη καθωρίσθη διὰ τῆς υπ' αριθ. 500/23.7.1970 αποφάσεως τοῦ Μονομελούς Πρωτοδικείου Ναυπλίου καὶ θέλει ἀποδοθῇ νομίμως εἰς τοὺς ἀναγνωρισθησμένους ἀρμοδίως δικαιούχους.

Εν Ἰρίοις τῇ 31 Μαΐου 1971

Ο Πρόεδρος  
ΑΠΟΣΤΟΛΟΣ ΓΚΟΥΜΑΣ

(5)

Περί ειδοποίησης της γενομένης καταθέσεως συμπληρωματικῆς ἀποζημιώσεως παρὰ τῆς ΔΕΗ δι' ἀναγκαστικὴν ἀπαλλοτριώσιν ἐκτάσεως εἰς τὸν Νομὸν Θεσπρωτίας.

## ΔΗΜΟΣΙΑ ΕΠΙΧΕΙΡΗΣΙΣ ΗΛΕΚΤΡΙΣΜΟΥ

Η Δημοσία Ἐπιχείρησις Ἡλεκτρισμοῦ (ΔΕΗ) ἐδρεύουσα ἐν Αθήναις (ὁδὸς Χαλκοκονδύλη 30), γνωστοποιεῖ πρὸς ἅπαντας τοὺς ἐνδιαφερομένους καὶ δὴ τοὺς κατεχόμενους ἢ ἀξιούοντας δικαιώματα κυριότητος ἢ ἄλλα ἐμπράγματα ταιῶτα ἐπὶ τῆς κατωτέρω ἀναφερομένης ἐκτάσεως, ὅτι, πρὸς συντέλειαν τῆς δυνάμει τῆς υπ' αριθ. 81575/3.8.1967 (ΦΕΚ τ. Δ' 100/11.8.1967) αποφάσεως τοῦ Υπουργοῦ Βιομηχανίας κηρυχθείσης ἀναγκαστικῆς ἀπαλλοτριώσεως ἐπὶ ἐκτάσεως καίμενης εἰς τὴν περιοχὴν τοῦ Νομοῦ Θεσπρωτίας, κατέθεσεν αὕτη εἰς τὸ Ταμείον Παρακαταθήκων καὶ Δανείων συμπληρωματικὴν ἀποζημίωσιν καθορισθείσαν διὰ τῆς υπ' αριθ. 411/1970 αποφάσεως τοῦ Ἐστέιου Κερκύρας, ἐκδοθέντος τοῦ υπ' αριθ. Β 251662/25.5.1971 γραμματίου συστάσεως παρακαταθήκης, ἔχοντος ἐπὶ λέξει οὕτω:

## ΤΑΜΕΙΟΝ ΠΑΡΑΚΑΤΑΘΗΚΩΝ ΚΑΙ ΔΑΝΕΙΩΝ

Κεντρικὴ Ὑπηρεσία ἐν Αθήναις

Γραμματίον συστάσεως παρακαταθήκης  
ποσού δραχμῶν 56.880.

P.B.

B No 251662

Η Δημοσία Ἐπιχείρησις Ἡλεκτρισμοῦ (ΔΕΗ) κατέθηκεν εἰς τὸ Ταμείον Παρακαταθήκων καὶ Δανείων, δραχμὰς πενήκοντα ἐξ ἑκατοστίας ὀκτώχοντα, ἐπὶ τῇ κατωτέρω αἰτίᾳ:

Διὰ συμπληρωματικὴν ἀποζημίωσιν τῆς δυνάμει τῆς υπ' αριθ. 81575/3.8.1967 (ΦΕΚ τ. Δ' 100/11.8.1967) αποφάσεως τοῦ Υπουργοῦ Βιομηχανίας, ἀπαλλοτριωθείσης, μετὰξὺ ἄλλων, ἐκτάσεως ἐμβαδὸν 6.488 τετρ. μέτρων μετὰ πάντων τῶν συστατικῶν καὶ παραρτημάτων αὐτῆς διὰ τὴν ἐγκατάστασιν τοῦ Ὑποσταθμοῦ 150/66 KV Ἡγουμένηστου, τῆς ὡς ἄνω ἐκτάσεως καίμενης εἰς τὴν κτηματικὴν περιοχὴν τῆς Κοινότητος Ν. Σαλευκίας τοῦ Νομοῦ Θεσπρωτίας, λεπτομερῶς δ' εἰκονιζομένης εἰς τὸ υπ' αριθ. 51063/10.12.1965 (ἢ ἀναθεώρησις 15.6.1966) κτηματολογικὸν διάγραμμα τῆς ΔΕΗ, καθορισθείσαν διὰ τῆς υπ' αριθ. 41/1970 αποφάσεως τοῦ Ἐστέιου Κερκύρας, ἀποδοτέαν εἰς τοὺς ἀναγνωρισθησμένους δικαιούχους καὶ μετὰ τὴν ρητὴν ἐπιφύλαξιν ἀπάντων τῶν κατὰ Νόμον δικαιωμάτων αὐτῆς κατὰ τῆς ἄνω δικαστικῆς ἀποφάσεως.

Εν Αθήναις τῇ 25 Μαΐου 1971

Ο Ταμίης Ο Προϊστάμενος τοῦ Τμήματος  
Χ. ΦΑΩΡΟΠΟΥΛΟΣ ΧΡ. ΜΑΣΤΕΛΛΟΣ

Ο Διευθυντῆς  
Δ. ΔΗΜΗΤΡΑΚΟΠΟΥΛΟΣ  
(Ατελῶς)

(6)

Περί ειδοποίησης της γενομένης καταθέσεως ἀποζημιώσεως παρὰ τῆς ΔΕΗ δι' ἀναγκαστικὴν ἀπαλλοτριώσιν ἐκτάσεως εἰς τὸν Νομὸν Βοιωτίας.

## ΔΗΜΟΣΙΑ ΕΠΙΧΕΙΡΗΣΙΣ ΗΛΕΚΤΡΙΣΜΟΥ

Η Δημοσία Ἐπιχείρησις Ἡλεκτρισμοῦ (ΔΕΗ) ἐδρεύουσα ἐν Αθήναις (ὁδὸς Χαλκοκονδύλη 30), γνωστοποιεῖ πρὸς ἅ-

παντας τους ενδιαφερομένους και δη τους κατεχόμενους ή αξιούντας δικαιώματα κυριότητας ή άλλα εμπράγματα τοιαύτα επί της κατωτέρω αναφερομένης έκτασης, ότι, προς συντέλεσιν της δυνάμει της υπ' αριθ. 107070/12.11.1970 (ΦΕΚ τ. Δ' 282/24.11.1970) αποφάσεως του Υπουργού Βιομηχανίας κηρυχθείσης αναγκαστικής απαλλοτριώσεως επί έκτασης καιμένης εις την περιοχήν του Νομού Βοιωτίας, κατέθεσεν αυτή εις το Ταμείον Παρακαταθήκων και Δανείων την σχετικήν απόζημίωσιν, ως αυτή καθορίσθη διά της υπ' αριθ. 134/1971 αποφάσεως του Μονομελούς Πρωτοδικείου Χαλκίδος, εκδοθέντος του υπ' αριθ. Β 251663/25.5.1971 γραμματίου συστάσεως παρακαταθήκης, έχοντος επί λέξει ούτω:

#### ΤΑΜΕΙΟΝ ΠΑΡΑΚΑΤΑΘΗΚΩΝ ΚΑΙ ΔΑΝΕΙΩΝ

Κεντρική Υπηρεσία εν Αθήναις

Γραμματίον συστάσεως παρακαταθήκης  
ποσού δραχμών 563.131.

P.T.

B No 251663

Η Δημοσία Επιχείρησις Ηλεκτρισμού (ΔΕΗ) κατέθεκεν εις το Ταμείον Παρακαταθήκων και Δανείων, δραχμάς πεντακοσίας εξήκοντα τρεις χιλιάδας εκατόν τριάνοντα μία, επί τη κατωτέρω αίτιαι:

Δι' απόζημίωσιν της δυνάμει της υπ' αριθ. 107070/12.11.1970 (ΦΕΚ τ. Δ' 282/24.11.1970) αποφάσεως του Υπουργού Βιομηχανίας κηρυχθείσης αναγκαστικής απαλλοτριώσεως έκτασης συνολικού εμβαδού 14.931 τετρ. μέτρων μετά των πάσης φύσεως συστατικών και παρατημάτων αυτής, διά την επέκτασιν των εν Δροσιά Βοιωτίας Αποθήκων της ΔΕΗ, της ως άνω έκτασης καιμένης εις την κτηματικήν περιοχήν της Κοινότητος Δροσιάς του Νομού Βοιωτίας λεπτομερώς δι' εικονιζομένης εις το υπ' αριθ. 10573/4.7.1970 κτηματολογικόν διάγραμμα και τόν επί αυτού κτηματολογικόν πίνακα, άμροτέρων συνταχέντων παρά της άρμοδίας Υπηρεσίας της ΔΕΗ, καθορισθείσαν διά της υπ' αριθ. 134/1971 αποφάσεως του Μονομελούς Πρωτοδικείου Χαλκίδος, αποδοτέαν εις τους αναγνωρισθέντες δικαιούχους και με την ρητήν επιφύλαξιν άπάντων των κατά Νόμον δικαιωμάτων αυτής, κατά της άνω δικαστικής αποφάσεως.

Εν Αθήναις τη 25 Μαΐου 1971

Ο Ταχίας Ο Προϊστάμενος του Τμήματος  
ΧΡ. ΦΑΩΡΟΠΟΥΛΟΣ ΧΡ. ΜΑΣΤΕΛΛΟΣ

Ο Διευθυντής  
Δ. ΔΗΜΗΤΡΑΚΟΠΟΥΛΟΣ

(Ατελώς)

(7)

Περί ειδοποίησεως της γενομένης καταθέσεως απόζημιώσεως παρά της ΔΕΗ δι' αναγκαστικήν απαλλοτριώσιν υπογείου χώρου εντός της πόλεως Πατρών Νομού Αχαΐας.

#### ΔΗΜΟΣΙΑ ΕΠΙΧΕΙΡΗΣΙΣ ΗΛΕΚΤΡΙΣΜΟΥ

Η Δημοσία Επιχείρησις Ηλεκτρισμού (ΔΕΗ) έδρεύουσα εν Αθήναις (όδός Χαλκοκονδύλη 30), γνωστοποιεί προς άπαντας τους ενδιαφερομένους και δη τους κατεχόμενους ή αξιούντας δικαιώματα κυριότητας ή άλλα εμπράγματα τοιαύτα επί της κατωτέρω αναφερομένης έκτασεως, ότι, προς συντέλεσιν της δυνάμει της υπ' αριθ. 87149/18.9.1970 (ΦΕΚ τ. Δ' 234/12.10.1970) αποφάσεως του Υπουργού Βιομηχανίας κηρυχθείσης αναγκαστικής απαλλοτριώσεως υπογείου χώρου πολυκατοικίας καιμένης εντός της πόλεως Πατρών, Νομού Αχαΐας, κατέθεσεν αυτή εις το Ταμείον Παρακαταθήκων και Δανείων την σχετικήν απόζημίωσιν, ως αυτή καθορίσθη διά της υπ' αριθ. 497/1971 αποφάσεως του Μονομελούς Πρωτοδικείου Πατρών, εκδοθέντος του υπ' αριθ. Β. 252086/28.5.1971 γραμματίου συστάσεως παρακαταθήκης, έχοντος επί λέξει ούτω:

#### ΤΑΜΕΙΟΝ ΠΑΡΑΚΑΤΑΘΗΚΩΝ ΚΑΙ ΔΑΝΕΙΩΝ

Κεντρική Υπηρεσία εν Αθήναις

Γραμματίον συστάσεως παρακαταθήκης  
ποσού δραχμών 130.945.

P.T. 3390

B No 252086

Η Δημοσία Επιχείρησις Ηλεκτρισμού (ΔΕΗ) κατέθεκεν εις το Ταμείον Παρακαταθήκων και Δανείων, δραχμάς εκατόν τριάνοντα χιλιάδας ένακοσίας τεσσαράκοντα πέντε, επί τη κατωτέρω αίτιαι:

Δι' απόζημίωσιν της δυνάμει της υπ' αριθ. 87149/18.9.1970 (ΦΕΚ τ. Δ' 234/12.10.1970) αποφάσεως του Υπουργού Βιομηχανίας κηρυχθείσης αναγκαστικής απαλλοτριώσεως έκτασεως υπογείου χώρου εμβαδού 39.20 τετρ. μέτρων, διά την επί αυτής εγκαταστασιν Υποσταθμού της ΔΕΗ, υπογείου χώρου υπό την στέγην εμβαδού 4.68 τετρ. μέτρων, διά την κατασκευήν καταπακτής, ως και διά συσταθείσαν δουλειάν υπογείου διελεύσεως καλωδίων του Υποσταθμού υπό την στέγην επί χώρου εμβαδού 12.93 τετρ. μέτρων, άπάντων καιμένων εις την εν Πάτραις πολυκατοικίαν Βασιουργή - Κωνσταντή, επί των όδων Κωνσταντή - Κολοκοτρώνη, λεπτομερώς δι' εικονιζομένην εις το υπ' αριθ. ΣΔ 712/4 39117/1970 φύλλα 1 3 κτηματολογικόν διάγραμμα της άρμοδίας Υπηρεσίας της ΔΕΗ, καθορισθείσαν διά της υπ' αριθ. 497/1971 αποφάσεως του Μονομελούς Πρωτοδικείου Πατρών, αποδοτέαν εις τους αναγνωρισθέντες δικαιούχους και με την ρητήν επιφύλαξιν άπάντων των κατά Νόμον δικαιωμάτων αυτής κατά της άνω δικαστικής αποφάσεως.

Εν Αθήναις τη 28 Μαΐου 1971

Ο Ταχίας Ο Προϊστάμενος του Τμήματος  
ΧΡ. ΦΑΩΡΟΠΟΥΛΟΣ ΧΡ. ΜΑΣΤΕΛΛΟΣ

Ο Διευθυντής  
Δ. ΔΗΜΗΤΡΑΚΟΠΟΥΛΟΣ

(Ατελώς)

(8)

Περί ειδοποίησεως της γενομένης καταθέσεως απόζημιώσεως παρά της ΔΕΗ δι' αναγκαστικήν απαλλοτριώσιν έκτασεως εις τον Νεούν Έξτρο.

#### ΔΗΜΟΣΙΑ ΕΠΙΧΕΙΡΗΣΙΣ ΗΛΕΚΤΡΙΣΜΟΥ

Η Δημοσία Επιχείρησις Ηλεκτρισμού (ΔΕΗ) έδρεύουσα εν Αθήναις (όδός Χαλκοκονδύλη 30), γνωστοποιεί προς άπαντας τους ενδιαφερομένους και δη τους κατεχόμενους ή αξιούντας δικαιώματα κυριότητας ή άλλα εμπράγματα τοιαύτα επί της κατωτέρω αναφερομένης έκτασεως, ότι, προς συντέλεσιν της δυνάμει της υπ' αριθ. 86235/16.9.1970 (ΦΕΚ τ. Δ' 226/8.10.1970) αποφάσεως του Υπουργού Βιομηχανίας κηρυχθείσης αναγκαστικής απαλλοτριώσεως επί έκτασης καιμένης εις την περιοχήν του Νομού Έβρου, κατέθεσεν αυτή εις το Ταμείον Παρακαταθήκων και Δανείων την σχετικήν απόζημίωσιν, ως αυτή καθορίσθη διά της υπ' αριθ. 84/1971 αποφάσεως του Μονομελούς Πρωτοδικείου Έβρου, εκδοθέντος του υπ' αριθ. Β 252087/28.5.1971 γραμματίου συστάσεως παρακαταθήκης, έχοντος επί λέξει ούτω:

#### ΤΑΜΕΙΟΝ ΠΑΡΑΚΑΤΑΘΗΚΩΝ ΚΑΙ ΔΑΝΕΙΩΝ

Κεντρική Υπηρεσία εν Αθήναις

Γραμματίον συστάσεως παρακαταθήκης  
ποσού δραχμών 116.400.

P.T. 3380.

B No 252087

Η Δημοσία Επιχείρησις Ηλεκτρισμού (ΔΕΗ) κατέθεκεν εις το Ταμείον Παρακαταθήκων και Δανείων, δραχμάς εκατόν δεκα εξ χιλιάδας τετρακοσίας, επί τη κατωτέρω αίτιαι:

Δι' απόζημίωσιν της δυνάμει της υπ' αριθ. 86235/16.9.1970 (ΦΕΚ τ. Δ' 226/8.10.1970) αποφάσεως του Υπουργού Βιομηχανίας κηρυχθείσης αναγκαστικής απαλλοτριώσεως έκτασεως συνολικού εμβαδού 1.940 τετρ. μέτρων, μετά των

πάσης φύσεως συστατικών και παραρτημάτων αυτής διά την επέκτασιν των εγκαταστάσεων του Διζέλοηλεκτρικού Σταθμού Σαμοθράκης, της ως άνω έκτασεως κειμένης εις την κτηματικήν περιοχὴν τῆς Κοινότητος Σαμοθράκης τοῦ Νομοῦ Ἑβρου, λεπτομερῶς δ' εἰκονιζομένης εἰς τὸ ὑπ' ἀριθ. 10148)31.7.1967 (2α ἀναθεώρησις 1.8.1970) κτηματολογικὸν διάγραμμα καὶ τὸν ἐπὶ αὐτοῦ κτηματολογικὸν πίνακα, ἀμφοτέρων συνταγέντων παρὰ τῆς ἀρμοδίας Ὑπηρεσίας τῆς ΔΕΗ, καθορισθεῖσαν διὰ τῆς ὑπ' ἀριθ. 84/1971 ἀποφάσεως τοῦ Μονομελοῦς Πρωτοδικείου Ἑβρου, ἀποδοτέαν εἰς τοὺς ἀναγνωρισθέντας δικαιούχους καὶ μετὰ τὴν ρητὴν ἐπιρροὴν ἀπάντων τῶν κατὰ Νόμον δικαιομάτων αὐτῆς κατὰ τῆς ἀνω δικαστικῆς ἀποφάσεως.

Ἐν Ἀθήναις τῇ 28 Μαΐου 1971

Ὁ Ταμίης Ὁ Προϊστάμενος τοῦ Τμήματος  
ΧΡ. ΦΩΡΟΠΟΥΛΟΣ ΧΡ. ΜΑΣΤΕΛΛΟΣ

Ὁ Διευθυντής  
Δ. ΔΗΜΗΤΡΑΚΟΠΟΥΛΟΣ

(Ἀτελὼς)

## ΠΟΛΕΟΔΟΜΙΑ Β. ΔΙΑΤΑΓΜΑΤΑ

(9)

Περὶ συμπληρώσεως τοῦ ἀπὸ 15.6.1968 Β. Δ)τος «περὶ καθορισμοῦ τῶν ὄρων καὶ περιορισμῶν δομῆσεως τῶν οἰκοπέδων τῶν κειμένων ἐντὸς τῶν ὁρίων τῶν νομίμως ὑφισταμένων πρὸ τοῦ 1923 οἰκισμῶν κλπ.» (ΦΕΚ 111 Δ' 1968).

### ΚΩΝΣΤΑΝΤΙΝΟΣ ΒΑΣΙΛΕΥΣ ΤΩΝ ΕΛΛΗΝΩΝ

Ἐχόντες ὑπ' ὄψιν τὰς διατάξεις τοῦ ἀπὸ 17 Ἰουλίου 1923 Ν. Δ)τος «περὶ σχεδίων πόλεων, χωρῶν κλπ.», ὡς αὗται ἐτροποποιήθησαν καὶ συνεπληρώθησαν μεταγενεστέρως καὶ εἰδικώτερον τῶν ἀρθρῶν 9 καὶ 10 παρ. 2 αὐτοῦ καὶ ἰδόντες τὴν ὑπ' ἀριθ. 636)1970 γνωμοδότησιν τοῦ Συμβουλίου Δημ. ἔργων (Τμήμα Μελετῶν), ὡς καὶ τὴν ὑπ' ἀριθ. 300)71 γνωμοδότησιν τοῦ Συμβουλίου τῆς Ἐπικρατείας, προτάει τοῦ ἡμετέρου ἐπὶ τῶν Δημοσίων ἔργων Ὑπουργοῦ, ἀπεφασίσταμεν καὶ διατάσσομεν:

Ἄρθρον μόνον.

1. Εἰς τὸ τέλος τοῦ ἀρθροῦ 4 τοῦ ἀπὸ 15.6.1968 Β. Δ)τος «περὶ καθορισμοῦ τῶν ὄρων καὶ περιορισμῶν δομῆσεως τῶν οἰκοπέδων τῶν κειμένων ἐντὸς τῶν ὁρίων τῶν νομίμως ὑφισταμένων οἰκισμῶν κλπ.» (ΦΕΚ 111 Δ)1968), ὡς τοῦτο συνεπληρώθη διὰ τῶν ἀπὸ 26.11.1969 Β. Δ)τος «περὶ συμπληρώσεως τοῦ ἀπὸ 15.6.1968 Β. Δ)τος κλπ.» (ΦΕΚ 243 Δ') καὶ ἀπὸ 27.1.1970 Β. Δ)τος «περὶ συμπληρώσεως τοῦ ἀπὸ 15.6.1968 Β. Δ)τος κλπ.» (ΦΕΚ 19 Δ'), προστίθεται ἡ ἀκόλουθος παρ. 5.

«5. Ἐπιτρέπεται ἡ αὔξησις κατὰ 0,50 μ. τοῦ ἐπιτρεπόμενου ὕψους τῶν οἰκοδομῶν διὰ τὴν περίπτωσιν προσόχων ἐπὶ ὑφισταμένων οἰκοδομῶν ἐντὸς οἰκισμῶν προϋφισταμένων τοῦ 1923 καὶ ἐφ' ὅσον τὸ ὑπάρχον ἰσόγειον κατεσκευάσθη με ὕψος τοιοῦτον ὥστε νὰ μὴ καθίσταται θανατὴ ἡ ἐφαρμογὴ τοῦ διὰ τῶν διατάξεων τῆς παρ. 1 τοῦ ἀρθροῦ 31 τοῦ Γενικοῦ Οἰκο-

δομικοῦ Κανονισμοῦ τοῦ Κράτους ὁριζομένου ἐλαχίστου ἐλευθέρου ὕψους ὁρόφων».

Εἰς τὸν αὐτὸν ἐπὶ τῶν Δημοσίων ἔργων Ὑπουργόν, ἀνατίθεμεν τὴν δημοσίευσιν καὶ ἐκτέλεσιν τοῦ παρόντος Διατάγματος.

Ἐν Ἀθήναις τῇ 11 Ἰουνίου 1971

Ἐν Ὄνόματι τοῦ Βασιλέως

Ο ΑΝΤΙΒΑΣΙΛΕΥΣ

ΓΕΩΡΓΙΟΣ ΖΩΙ-ΤΑΚΗΣ

Ο ΕΠΙ ΤΩΝ ΔΗΜΟΣΙΩΝ ΕΡΓΩΝ ΥΠΟΥΡΓΟΣ

Κ. ΠΑΠΑΔΗΜΗΤΡΙΟΥ

(10)

Περὶ ἀναστολῆς τῶν οἰκοδομικῶν ἐργασιῶν εἰς περιοχὴν τῆς Κοινότητος Βάρης.

### ΚΩΝΣΤΑΝΤΙΝΟΣ ΒΑΣΙΛΕΥΣ ΤΩΝ ΕΛΛΗΝΩΝ

Ἐχόντες ὑπ' ὄψιν τὰς διατάξεις τοῦ ἀπὸ 17 Ἰουλίου 1923 Ν.Δ. «περὶ σχεδίων πόλεων κλπ.», ὡς μεταγενεστέρως ἐτροποποιήθησαν καὶ συνεπληρώθησαν καὶ εἰδικώτερον τῶν ἀρθρῶν 8 καὶ 85Α αὐτοῦ, τὸ ἀπὸ 6.4.1971 Β.Δ. «περὶ συμπληρώσεως τῆς παρ. 7 τοῦ ἀρθροῦ 19 τοῦ ἀπὸ 3.4.1929 Π.Δ. «περὶ Γενικοῦ Οἰκοδομικοῦ Κανονισμοῦ τοῦ Κράτους» (ΦΕΚ 81) Δ'), καὶ ἰδόντες τὴν ὑπ' ἀριθ. 594)1971 γνωμοδότησιν τοῦ Συμβουλίου Δημοσίων ἔργων (Τμήμα Μελετῶν), ὡς καὶ τὴν ὑπ' ἀριθ. 282)1971 γνωμοδότησιν τοῦ Συμβουλίου τῆς Ἐπικρατείας, προτάει τοῦ ἡμετέρου ἐπὶ τῶν Δημοσίων ἔργων Ὑπουργοῦ, ἀπεφασίσταμεν καὶ διατάσσομεν:

Ἄρθρον μόνον.

1. Ἀπαγορεύονται ἐπὶ ἐν ἔτος αἱ οἰκοδομικαὶ ἐργασίαι καὶ ἡ χορήγησις οἰκοδομικῶν ἀδειῶν εἰς τὴν περιοχὴν Βάρης - Βαρκίτζης τῆς Κοινότητος Βάρης, τὴν περιχλειομένην διὰ κυανῆς γραμμῆς, ὡς ἐμφαίνεται εἰς τὸ, ὑπὸ τοῦ Προϊσταμένου τῆς Ὑπηρεσίας Οἰκισμοῦ, τεθεωρημένον διὰ τῆς ὑπ' ἀριθ. Ε. 16454)1971 πράξεως αὐτοῦ, σχετικὸν πρωτότυπον διάγραμμα, ὑπὸ κλίμακα 1 : 5.000, ὅστινος συνοπτικὸν ἀντίτυπον δημοσιεύεται κατωτέρω.

2. Τῆς ἀνωτέρω ἀναστολῆς ἐξαιροῦνται αἱ περιοχαὶ αἱ περιχλειόμεναι δι' ἐρυθρῶν γραμμῶν καὶ ὑπὸ τὰ στοιχεῖα:

α) Α Β Γ Δ Ε Ζ Η Θ Ι Κ Λ Μ Α

β) Ρ Σ Τ Υ Φ Ψ

γ) Ν Ξ Ο Π Ν, ὡς ἐν τῷ αὐτῷ διαγράμματι ἐμφαίνονται καὶ

δ) ἡ ἀνέγερσις κτιρίων κοινῆς ὠφελείας.

3. Ἡ ἰσχὺς τοῦ παρόντος ἀρχαίου μετὰ ἑνα μῆνα ἀπὸ τῆς δημοσίευσέως αὐτοῦ εἰς τὴν ἑξαμηνίαν τῆς Κυβερνήσεως.

Εἰς τὸν αὐτὸν ἐπὶ τῶν Δημοσίων ἔργων Ὑπουργόν, ἀνατίθεμεν τὴν δημοσίευσιν καὶ ἐκτέλεσιν τοῦ παρόντος Διατάγματος.

Ἐν Ἀθήναις τῇ 1 Ἰουνίου 1971


Ἐν Ὄνόματι τοῦ Βασιλέως

Ο ΑΝΤΙΒΑΣΙΛΕΥΣ

ΓΕΩΡΓΙΟΣ ΖΩΙ-ΤΑΚΗΣ

Ο ΕΠΙ ΤΩΝ ΔΗΜΟΣΙΩΝ ΕΡΓΩΝ ΥΠΟΥΡΓΟΣ

Κ. ΠΑΠΑΔΗΜΗΤΡΙΟΥ

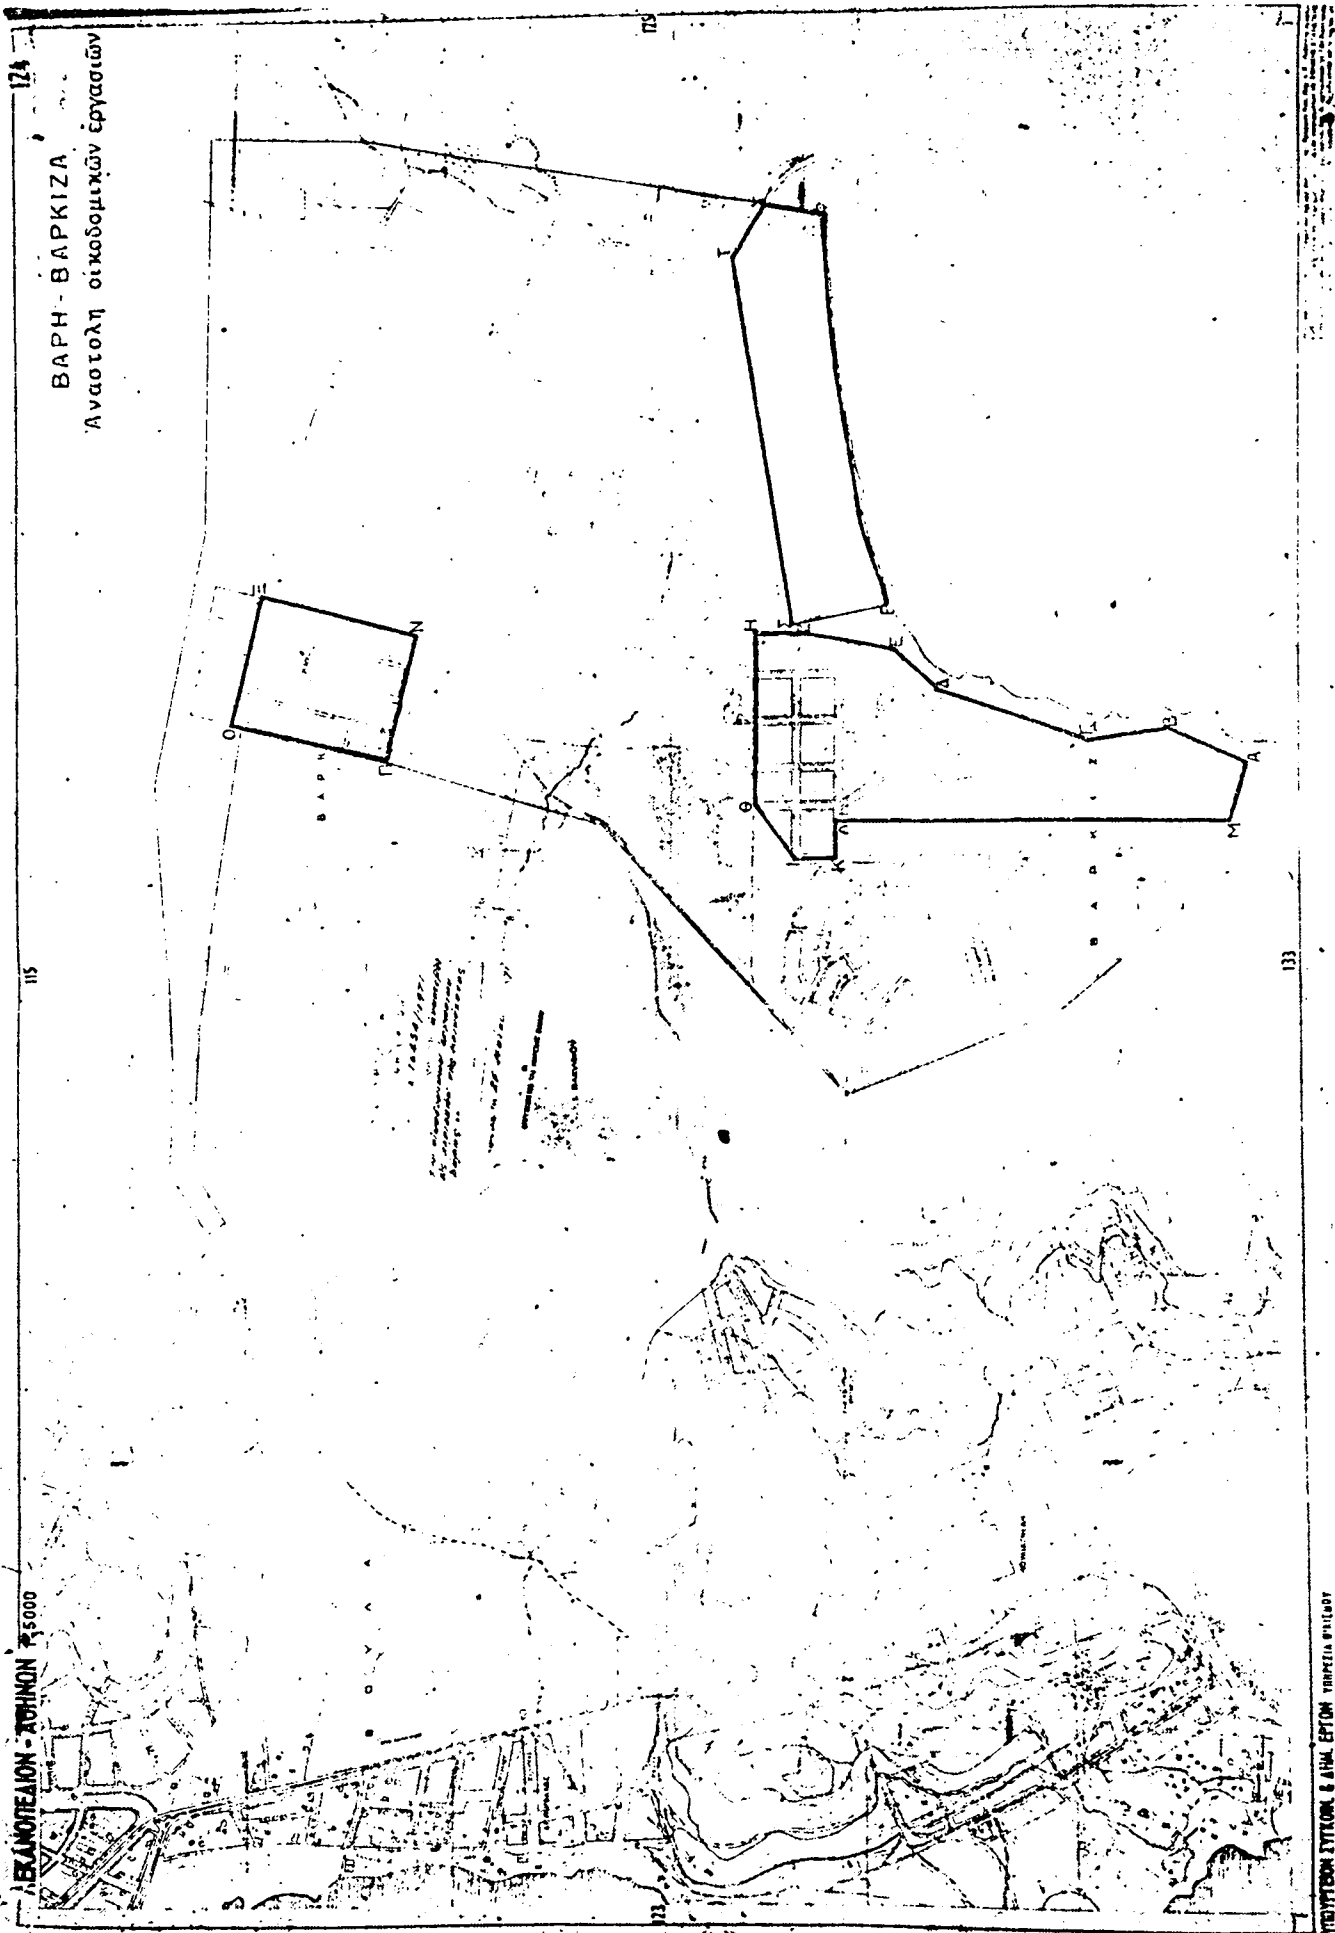

(11)

Περὶ τροποποιήσεως τοῦ ρυμοτομικοῦ σχεδίου  
Νέων Λιουσίων (Ἀττικῆς).

**ΚΩΝΣΤΑΝΤΙΝΟΣ  
ΒΑΣΙΛΕΥΣ ΤΩΝ ΕΛΛΗΝΩΝ**

Ἐχοντες ὑπ' ὄψιν τὰς διατάξεις τοῦ ἀπὸ 17 Ἰουλίου 1923 Ν. Διατάγματος «περὶ σχεδίων πόλεων κλπ.» ὡς μεταγενεστέρως ἐτροποποιήθησαν καὶ συνεπληρώθησαν καὶ εἰδικώτερον τῶν ἄρθρων 3, 9 καὶ 70 αὐτοῦ, καὶ ἰδόντες τὰς ὑπ' ἀριθ. 197)1970, 501)1970 καὶ 29)1970 πράξεις τοῦ Δημοτικοῦ Συμβουλίου Νέων Λιουσίων (Ἀττικῆς), τὰς ὑπ' ἀριθ. 612)1970, 311)1970 καὶ 181)1971 γνωμοδοτήσεις τοῦ Συμβουλίου Δημοσίων Ἔργων (Τμήμα Μελετῶν) ὡς καὶ τὴν ὑπ' ἀριθ. 302)1971 γνωμοδότησιν τοῦ Συμβουλίου τῆς Ἐπικρατείας, προτάσει τοῦ Ἡμετέρου ἐπὶ τῶν Δημοσίων Ἔργων Ὑπουργοῦ, ἀπεφασίσαμεν καὶ διατάσσομεν:

Ἄρθρον 1.

Ἐγκρίνεται ἡ τροποποίησις τοῦ ρυμοτομικοῦ σχεδίου Νέων Λιουσίων (Ἀττικῆς) εἰς τὰς περιοχὰς Παλατιανῆς καὶ Ἀγίου Φανουρίου καὶ δὴ κατὰ τὰ ὑπ' ἀριθ. 744, 745, 770, 746, 747, 748, 749, 773, 772, 771 καὶ 527 οἰκοδομικὰ τετράγωνα ὡς ἐμφαίνεται εἰς τὰ ὑπὸ τοῦ Προϊσταμένου τῆς Ὑπηρεσίας Οἰκισμοῦ, τεθεωρημένα διὰ τῆς ὑπ' ἀριθ. Ε16612) 1971 πράξεως αὐτοῦ σχετικὰ δύο (2) πρωτότυπα διαγράμματα

ὑπὸ κλίμακα 1:500 καὶ 1:2000, ὧν τινων συνοπτικὰ ἀντίτυπα δημοσιεύονται κατωτέρω.

Ἄρθρον 2.

Καταργεῖται, τροποποιεῖται καὶ ἐπιβάλλεται προκήπιον (πρασινὰ) πλάτους (4) μέτρων κατὰ τὸ πρόσωπον τῶν οἰκπέδων ὠκοδομημένων ἢ μὴ τῶν κειμένων ἐντὸς τοῦ ὡς ἄνω τροποποιουμένου σχεδίου ρυμοτομίας (ἄρθρον 1 τοῦ παρόντος) ὡς κατωτέρω:

α) Καταργεῖται ἐπὶ τῶν ὑπ' ἀριθ. 744, 745, 770, 746, 747 καὶ 748 οἰκοδομικῶν τετραγώνων.

β) Τροποποιεῖται ἐπὶ τῶν ὑπ' ἀριθ. 749 καὶ 773 οἰκοδομικῶν τετραγώνων καὶ

γ) Ἐπιβάλλεται ἐπὶ τῶν ὑπ' ἀριθ. 744, 745, 770, 746, 747, 748, 772 καὶ 771 οἰκοδομικῶν τετραγώνων, ὡς ἐν τῷ ὑπὸ κλίμακα 1:500 σχεδιαγράμματι (ἄρθρον 1 τοῦ παρόντος) ἐμφαίνεται.

Εἰς τὸν αὐτὸν ἐπὶ τῶν Δημοσίων Ἔργων Ὑπουργόν, ἀνατίθεμεν τὴν δημοσίευσιν καὶ ἐκτέλεσιν τοῦ παρόντος Διατάγματος.

Ἐν Ἀθήναις τῇ 9 Ἰουνίου 1971

Ἐν Ὁνόματι τοῦ Βασιλέως

**Ο ΑΝΤΙΒΑΣΙΛΕΥΣ  
ΓΕΩΡΓΙΟΣ ΖΩΓΤΑΚΗΣ**

Ο ΕΠΙ ΤΩΝ ΔΗΜΟΣΙΩΝ ΕΡΓΩΝ ΥΠΟΥΡΓΟΣ  
**Κ. ΠΑΠΑΔΗΜΗΤΡΙΟΥ**



## ΑΝΑΚΟΙΝΩΣΕΙΣ

Αριθ. 1152.

(12)

Περὶ εἰδοποιήσεως τῆς γενομένης παρακαταθέσεως εἰς τὸ Ταμεῖον Παρακαταθήκων καὶ Δανείων ἀποζημιώσεως ρυμοτομουμένης ἰδιοκτησίας πρὸς διάνοξιν τῆς ὁδοῦ Κατσάνδρου Δήμου Θεσσαλονίκης.

## Ο ΔΗΜΑΡΧΟΣ ΘΕΣΣΑΛΟΝΙΚΗΣ

Ανακοινῶ ὅτι:

Διὰ τῆς ὑπ' ἀριθ. 2798)1969 πράξεως τακτοποιήσεως τοῦ Πολυτεχνικοῦ Γραφείου Θεσσαλονίκης, κυρωθείσης νομίμως, ρυμοτομεῖται πρὸς διάνοξιν τῆς ὁδοῦ Κατσάνδρου ἡ ἰδιοκτησία ἡ φερομένη ἐν αὐτῇ ἐπ' ὀνόματι Κληρ. Μαρίας χήρας Θεμ. Γεωργιάδ.

Ἐπειδὴ ὁ Δήμος ἐπείγεται νὰ καταλάβῃ τὸ ἀνωτέρω ἀπαλλοτριωθέν, ἀκίνητον, παρακατέδωκεν ἐπὶ τῇ ἐσσει τῆς ὑπ' ἀριθ. 481)1970 ἀποφάσεως τοῦ Μονομελοῦς Πρωτοδικείου, εἰς τὸ ἐν Θεσσαλονίκῃ ὑποκατάστημα τοῦ Ταμείου Παρακαταθήκων καὶ Δανείων, τὴν ἀναλογούσαν ἀποζημίωσιν, ἥτοι σύνολον ποσῶν δραχμῶν 385.272, ὑπὲρ παντὸς ἀναγνωρισθέντος ἀρμόδιως ἀληθοῦς δικαίου, ἐκδοθέντος τοῦ ὑπ' ἀριθ. 151383 γραμματίου συστάσεως παρακαταθήκης, ὅπερ κατετέθη εἰς τὸν ἐν Θεσσαλονίκῃ Συμβολαιογράφον Ἰωάννην Μιλιτάρου Κωτούλιν, συνταχίστης τῆς σχετικῆς πράξεως καταθέσεως γραμματίου καὶ κοινοποιήθηκες νομίμως εἰς τοὺς φερομένους ὡς ἰδιοκτῆτας.

Ἀνακοινούμεν ὅθεν πρὸς τοὺς ἰδιοκτῆτας τῆς ὡς ἄνω ρυμοτομουμένης ἰδιοκτησίας ὡς καὶ πάντας τυχόν ἔχοντας ἐμπράγματον δικαίωμα ἐπ' αὐτῆς, τὴν κατάθεσιν τῆς σχετικῆς ἀποζημιώσεως κατὰ τὰς διατάξεις τοῦ Α.Ν. 1731)1939, πρὸς γνῶσιν των καὶ διὰ τὰς νομίμους συνεπείας καὶ πρὸς ἐνέργειαν τῶν δεόντων διὰ τὴν ἀνάληψιν τῶν παρακαταθέντων ποσῶν.

Ἐν Θεσσαλονίκῃ τῇ 8 Ἰουνίου 1971

Ὁ Δημάρχων  
ΝΙΚ. ΝΙΚΟΛΑΪΔΗΣ

Αριθ. 13030

(13)

Περὶ εἰδοποιήσεως γενομένης παρακαταθέσεως δι' ἀποζημιώσιν ρυμοτομηθείσης ἐκτάσεως ὑπὲρ τοῦ Δήμου Περιστερίου.

Αριθμός 201.

Πράξις Καταθέσεως Γραμματίου

Ἐν Ἀθήναις σήμερον τὴν τρίτην (3ην) Ἰουνίου τοῦ χιλιοστοῦ ἐνεαεκοστοστοῦ ἐξδωδεκάστου πρώτου (1971) ἔτους, ἡμέραν Πέμπτην, ἐν τῷ ἐνταυθα καὶ ἐπὶ τῆς ὁδοῦ Ἀγίου Κωνσταντίνου ἀριθ. 4, πολυκατοικία Δημητρίου Δεβερίκου, κειμένῳ Συμβολαιογραφεῖῳ μου, ἰδιοκτησίας Ἀποστόλου Σαρρόγλου (Ἐ' ὄροφος—γραφεῖον 6), ἐνώπιον ἐμοῦ τῆς Συμβολαιογράφου Ἀθηνᾶς Εὐαγγέλου Μαυράκη—Λέκκα, κατοικοῦσας καὶ ἐδρεύουσας ἐν Ἀθήναις, παρούσας καὶ τῶν κάτωθι ὑπογεγραμμένων δύο (2) μαρτύρων, γνωστῶν μοι ἐνηλίκων, πολιτῶν Ἑλλήνων καὶ μὴ ὑπὸ τοῦ νόμου ἐξαίρετων: 1) Ἀγγέλου Μιχαήλ Στάμου, σχεδιαστῆ, κατοικοῦ Ἀθηνῶν, ἐπὶ τῆς ὁδοῦ Τσιτσίτα ἀριθ. 17 καὶ 2) Κων(νου) Γεωργίου Τράντα, συνταξιούχου, κατοικοῦ Ἀθηνῶν, ἐπὶ τῆς ὁδοῦ Ὀπουντίων Λοκρῶν ἀριθ. 10, ἐνεφανίσθη ὁ γνωστός μοι καὶ μὴ ὑπὸ τοῦ νόμου ἐξαίρετος Δημήτριος Παναγιώπουλος τοῦ Παναγιώτου, Δικηγόρος, Νομικὸς Σύμβουλος Δήμου Περιστερίου Ἀττικῆς, ἐνεργῶν ἐν προκειμένῳ κατ' ἐξουσιοδότησιν καὶ διὰ λογαριασμὸν τοῦ Δήμου Περιστερίου Ἀττικῆς, δυνάμει τοῦ προσαρτωμένου ὧδε ὑπ' ἀριθ. πρωτοκόλλου 11440)25.5.1971 ἐγγράφου τοῦ Δήμου Περιστερίου Ἀττικῆς, κάτοικος Ἀθηνῶν, ἐπὶ τῆς ὁδοῦ Πανεπιστημίου 69, κάτοχος τοῦ ὑπ' ἀριθ. 3420)71 δελτίου ταυτότητος τοῦ Δικηγορικοῦ Συλλόγου Ἀθηνῶν, ὅστις ἡτήσατο ὅπως καταθέτῃ καὶ καταθέσει παρ' ἐμοῦ τὸ ὑπ' ἀριθ. 251131)17.5.71 γραμμάτιον συστάσεως παρακαταθήκης τοῦ Ταμείου Παρακαταθήκων καὶ Δανείων, δι' οὗ ὁ Δήμος Περιστερίου Ἀτ-

τικῆς κατέδωκεν εἰς τὸ ὡς ἄνω Ταμεῖον τὸ ποσὸν τῶν δραχμ. ὀνομαζομένων χιλιάδων διακοσίων πενήκοντα (80.250), ἀποδοτέον εἰς τοὺς ἀναγνωρισθέντους δικαιούχους, ὡς ἀποζημιώσις ρυμοτομηθείσης ἐκτάσεως εἰς περιοχὴν ὁδῶν Παναγιῇ Τσαλδάρη καὶ Βασιλέως Ἀλεξάνδρου Δήμου Περιστερίου, δυνάμει τῆς ὑπ' ἀριθ. 360-21.8.68 πράξεως ἀναλογιστοῦ τοῦ Πολυτεχνικοῦ Γραφείου Ἀθηνῶν, καθορισθεῖσαν διὰ τῆς ὑπ' ἀριθ. 262)70 ἀποφάσεως τοῦ Μονομελοῦς Πρωτοδικείου Ἀθηνῶν. Ἐδήλωσε προσέτι ὁ αὐτὸς ἐμφανισθεὶς ὅτι τὰ ἔξοδα ἀναλήψεως ἐκρύνουσι τὸν καταθέτοντα Δήμον Περιστερίου Ἀττικῆς καὶ ὅτι παραγγέλει πάντα ἀρμόδιον δικαστικὸν κλητῆρα, ὅπως ἀντίγραφον τῆς παρούσης ἐπιδώσῃ ὅπου δεῖ. Ἡ παρούσα συντάσσεται ἀτελῶς, τοῦ καταθέτου ἀπαλλοτριωμένου τοῦ χαρτοσήμου, ὡς Δήμου καὶ κατοπιν τῆς ὑπ' ἀριθ. 4357)71 ἐντολῆς τοῦ Συμβολαιογραφικοῦ Συλλόγου Ἀθηνῶν.

Εἰς πίστωσιν συνετάγη ἡ παρούσα εἰς φύλλον χαρτοσήμου ἐν 1) δι' ἣν εἰσπραχθήσονται διὰ τέλη καὶ δικαιώματα, μεθ' ἑνὸς ἀντιγράφου, δραχμαὶ πενήκοντα τέσσαρες (54) καὶ ἥτις ἀναγνωσθεῖσα εὐκρινῶς καὶ ἐντόνως καὶ εἰς ἐπὶ-κοσον τοῦ ἐμφανισθέντος καὶ τῶν μαρτύρων καὶ βεβαιωθείσα, ὑπογράφεται παρὰ τοῦ ἐμφανισθέντος, τῶν μαρτύρων καὶ ἐμοῦ καὶ ὡς ἔπεται νομίμως.

Οἱ Μάρτυρες  
Ἀγγέλος Στάμου  
Κων(νου) Τράντας

Ὁ Ἐμφανισθεὶς  
Δημ. Παναγιώπουλος

Ἀκριβὲς ἀντίγραφον

Ἐν Ἀθήναις αὐθημερόν.

Ἡ Συμβολαιογράφος  
ΑΘΗΝΑ ΕΥΑΓ. ΜΑΥΡΑΚΗ—ΛΕΚΚΑ

Αριθ. 27904)964.

(14)

Περὶ εἰδοποιήσεως τῆς γενομένης καταθέσεως ἀποζημιώσεως ἐξ ἀναγκαστικῆς ἀπαλλοτριώσεως πρὸς διάνοξιν τῆς ὁδοῦ Χείλωνος Πατρέως τῆς πόλεως Πατρῶν Νομοῦ Ἀχαΐας.

ΤΑΜΕΙΟΝ ΠΑΡΑΚΑΤΑΘΗΚΩΝ ΚΑΙ ΔΑΝΕΙΩΝ

Κεντρικὴ Ὑπηρεσία ἐν Ἀθήναις

Γραμματίον συστάσεως παρακαταθήκης  
ποσῶν δραχμῶν 890.397.

Αριθ. Β. 248912

Ἡ Ὑπηρεσία Δανείων τοῦ Ταμείου Παρακαταθήκων καὶ Δανείων, διὰ λογαριασμὸν τοῦ Δήμου Πατρέων, κατέθηκεν εἰς τὸ Ταμεῖον Παρακαταθήκων καὶ Δανείων, δραχμ. ὀνομαζομένης ἐνενηκόντα χιλιάδας τριακοσίας ἐνενηκόντα ἑπτὰ, ἐπὶ τῇ κατωτέρῳ αἰτίᾳ:

Δι' ἀποζημιώσιν ρυμοτομουμένων ἀκινήτων κειμένων ἐν Πάτραις, πρὸς διάνοξιν τῆς ὁδοῦ Χείλωνος Πατρέως, δυνάμει τῆς ὑπ' ἀριθ. 9)1965 πράξεως ἀναλογιστοῦ, ὡς ἐτροποποιήθη διὰ τῆς ὑπ' ἀριθ. 68543)1965 ἀποφάσεως τῆς Νομαρχίας Ἀχαΐας, καθορισθεῖσαν διὰ τῆς ὑπ' ἀριθ. 1522)1970 ἀποφάσεως τοῦ Μονομελοῦς Πρωτοδικείου Πατρῶν καὶ ἀποδοτέαν εἰς τοὺς ἀναγνωρισθέντους δικαιούχους.

Ἐνταῦθα Ὑπηρεσίας Δανείων Νο 1934)1971.

Ἐν Ἀθήναις τῇ 20 Ἀπριλίου 1971

Ἐχαρτοσημάνθη τὸ μεταῖον ἀπόδομα.

Ὁ Ταμίας  
Α. ΠΑΠΑΣΩΤΗΡΙΟΥ

Ὁ Προϊστάμενος τοῦ Τμήματος  
ΧΡ. ΜΑΣΤΕΛΛΟΣ

Ὁ Διευθυντής  
Δ. ΔΗΜΗΤΡΑΚΟΠΟΥΛΟΣ

Πρώτον

Ἀκριβὲς ἀντίγραφον

Ἐκδιδόμενον ἀτελῶς πρὸς χρῆσιν τοῦ Δήμου Πατρέων καὶ δὲν δύνανται νὰ χρησιμοποιοῦν πρὸς ἀπόδοσιν τῆς ἀνωτέρω παρακαταθήκης.

Ἐν Ἀθήναις τῇ 20 Ἀπριλίου 1971

Ὁ Διευθυντής  
(Τ.Σ. ὑπογραφή)