



ΕΦΗΜΕΡΙΣ ΤΗΣ ΚΥΒΕΡΝΗΣΕΩΣ

ΤΟΥ ΒΑΣΙΛΕΙΟΥ ΤΗΣ ΕΛΛΑΔΟΣ

ΕΝ ΑΘΗΝΑΙΣ
ΤΗ 4 ΣΕΠΤΕΜΒΡΙΟΥ 1972

ΤΕΥΧΟΣ ΤΕΤΑΡΤΟΝ

ΑΡΙΘΜΟΣ ΦΥΛΛΟΥ
221

ΠΕΡΙΕΧΟΜΕΝΑ

ΑΠΑΛΛΟΤΡΙΩΣΕΙΣ

ΑΝΑΚΟΙΝΩΣΕΙΣ

- Περί ειδοποίησης της γενομένης παρακαταθέσεως αποζημιώσεως δι' αναγκαστικήν απαλλοτριώσιν εις Κατερίνην Ν. Πιερίας 1
- Περί ειδοποίησης της γενομένης καταθέσεως αποζημιώσεως λόγω αναγκαστικής απαλλοτριώσεως ακινήτων υπέρ του Δήμου Κατερίνης Ν. Πιερίας 2
- Περί ειδοποίησης της γενομένης καταθέσεως αποζημιώσεως ακινήτων απαλλοτριωθέντων πρὸς διαπλάτυνσιν της κοινοτικής οδού πρὸς «Ποταμιάν» Ν. Αρκαδίας 3
- Περί ειδοποίησης της γενομένης καταθέσεως αποζημιώσεως απαλλοτριωθείσης αγροτικής εκτάσεως μ.τ. 14.120 περιοχής χωρίου Δροσιάς Ν. Βοιωτίας 4

ΠΟΛΕΟΔΟΜΙΑ

Β. ΔΙΑΤΑΓΜΑΤΑ

- Περί άναστολής τῶν οικοδομικῶν ἐργασιῶν εἰς περιοχὴν τῆς Κοινότητος Βόρης Ν. Ἀττικῆς 5

ΑΠΟΦΑΣΕΙΣ

- Περί ἐγκρίσεως τροποποιήσεως τοῦ δημοτικού σχεδίου Οἰκισμῶν Οἰκοδομικοῦ Συνεταιρισμοῦ Ἀγροσίων Ὑπαλλήλων Ν. Φθιώτιδος εἰς θέσιν «Κερκιδάρην» παραλίας Ράχων 6

ΑΝΑΚΟΙΝΩΣΕΙΣ

- Περί ειδοποίησης της γενομένης παρακαταθέσεως αποζημιώσεως λόγω αναγκαστικής απαλλοτριώσεως ακινήτου (προσκύρωσις) ἐν Θεσσαλονίκῃ 7
- Περί ειδοποίησης της γενομένης παρακαταθέσεως αποζημιώσεως, λόγω προσκυρώσεως τμήματος οικοπέδου ἐν Θεσσαλονίκῃ 8
- Περί ειδοποίησης της γενομένης παρακαταθέσεως αποζημιώσεως, λόγω αναγκαστικής απαλλοτριώσεως ακινήτου (προσκύρωσις - φυλοτόμησις) ἐν Θεσσαλονίκῃ 9

ΑΠΑΛΛΟΤΡΙΩΣΕΙΣ

ΑΝΑΚΟΙΝΩΣΕΙΣ

- Περί ειδοποίησης της γενομένης παρακαταθέσεως αποζημιώσεως δι' αναγκαστικήν απαλλοτριώσιν εις Κατερίνην Ν. Πιερίας.

ΟΡΓΑΝΙΣΜΟΣ ΕΡΓΑΤΙΚΗΣ ΚΑΤΟΙΚΙΑΣ

Ο ἐν Ἀθήναις ἐδρεύων Ὁργανισμὸς Ἑργατικῆς Κατοικίας, Πατησίων 37, ἀνακοινεῖ πρὸς ἀπαντα τοὺς ἐνδιαφε-

ρομένους καὶ δὴ τοὺς κεκτημένους ἢ ἀξιοῦντας δικαιώματα ἐπὶ τῆς ἐκτάσεως τῆς ἐμφαινομένης εἰς τὸ ἀπὸ Σεπτεμβρίου 1966 κτηματολογικὸν πῖνακα τοῦ Μηχανικοῦ τοῦ Ο.Ε.Κ. Α. Στεφάνου, ὑπὸ τὰ ψηφία Λ—Κ—Ξ—Ν—Μ—Λ (3.844,30 τ.μ.) Κ—Ι—Θ—Π—Ο—Ξ—Κ (5.436,70 τ.μ.) Θ—Η—Σ—Ρ—Π—Θ (3.463,20 τ. μέτρα) Η—Ζ—Ε—Σ—Η (2.956,90 τ. μέτρα). κηρυχθείσης απαλλοτριωτέας δυνάμει τῆς ὑπ' ἀριθ. Ε. 20019)67 Υ.Α. (ΦΕΚ 128)67Δ' καὶ δι' ἣν ἔχει ἤδη παρακατατεθῇ ἡ προσωρινὴ ἀποζημίωσις ὡς εἶχε καθορισθῇ αὕτη διὰ τῆς ὑπ' ἀριθ. 82)69 ἀποφάσεως τοῦ Μονομελοῦς Πρωτοδικείου Κατερίνης, ὅτι ἤδη παρακατετέθη συμπληρωματικὴ ἀποζημίωσις εἰς ἐκτέλεσιν τῆς ὑπ' ἀριθ. 31)1971 ἀποφάσεως τοῦ Πολυμελοῦς Πρωτοδικείου Κατερίνης ὑπὲρ τῶν ἀναγνωρισθρομένων ιδιοκτητῶν, ἐκδοθέντος τοῦ ὑπ' ἀριθ. 287820)16.6.72 γραμματίου συστάσεως παρακαταθήκης, ἔχοντος ἐπὶ λέξει οὕτω:

ΤΑΜΕΙΟΝ ΠΑΡΑΚΑΤΑΘΗΚΩΝ ΚΑΙ ΔΑΝΕΙΩΝ

Κεντρικὴ Ὑπηρεσία ἐν Ἀθήναις

Γραμμάτιον Συστάσεως Παρακαταθήκης
Ποσοῦ δραχμῶν 548.044.

Ἀριθ. πρωτ. 287820

Ὁ Ὁργανισμὸς Ἑργατικῆς Κατοικίας Ν.Π.Δ.Δ., κατέθηκεν εἰς τὸ Ταμεῖον Παρακαταθηκῶν καὶ Δανείων δραχμὰς πεντακοσίας τεσσαράκοντα ὀκτὼ χιλιάδας τεσσαράκοντα τέσσαρας ἐπὶ τῇ κατωτέρῳ αἰτίᾳ:

Διὰ συμπληρωματικὴν ἀποζημίωσιν 4 ἐκτάσεων κειμένων εἰς Κατερίνην, ὡς αὐταὶ ἐμφαίνονται εἰς τὸν ἀπὸ Σεπτεμβρίου 1966 κτηματολογικὸν πῖνακα τοῦ Μηχανικοῦ τοῦ Ο.Ε.Κ. Α. Στεφάνου, ὑπὸ τὰ ψηφία Λ—Κ—Ξ—Ν—Μ—Λ (3.844,30 τ.μ.) Κ—Ι—Θ—Π—Ο—Ξ—Κ (5.436,70 τ.μ.), Θ—Η—Σ—Ρ—Π—Θ (3.463,20 τ. μέτρα), Η—Ζ—Ε—Σ—Η (2.956,90 τ.μ.), ἀπαλλοτριωθεισῶν ἀναγκαστικῶς, ἔασι τῆς ὑπ' ἀριθ. Ε. 20019)1967 Υ.Α. (ΦΕΚ 128)67 καὶ ὧν ἡ ἀποζημίωσις, ἀρχικῶς καθορισθεῖσα διὰ τῆς ὑπ' ἀριθ. 82)1969 ἀποφάσεως τοῦ Μον. Πρωτ. Κατερίνης, ὠρίσθη τελικῶς διὰ τῆς ὑπ' ἀριθ. 31)71 ἀποφάσεως τοῦ Πολυμελοῦς Πρωτοδικείου Κατερίνης, ἥτοι: Προκύπτουσα συμπληρωματικὴ διαφορά 40 δραχμ. ἀνὰ τ.μ. ἀποδοτέα εἰς τοὺς ἀναγνωρισθρομένους δικαιούχους.

Ἐν Ἀθήναις τῇ 16 Ἰουνίου 1972

Ἐχαρτοσημάνθη τὸ μετὰ τὸν ἀπόκομμα

Ὁ Ταμίας Ὁ Προϊστάμενος τοῦ Τμήματος
Θ. ΜΗΛΑΖΙΟΥ ΧΡ. ΜΑΣΤΕΛΛΟΥ

Ὁ Διευθυντής

Δ. ΔΗΜΗΤΡΑΚΟΠΟΥΛΟΣ

(2)

Περὶ εἰδοποιήσεως τῆς γενομένης καταθέσεως ἀποζημιώσεως λόγω ἀναγκαστικῆς ἀπαλλοτριώσεως ἀκινήτων ὑπὲρ τοῦ Δήμου Κατερίνης.

Ο ΔΗΜΑΡΧΟΣ ΚΑΤΕΡΙΝΗΣ

Διὰ τῶν ὑπ' ἀριθ. 14781 καὶ 14782 τῆς 12.6.1967 ἀποφάσεων τοῦ Νομάρχου Πιερίας, δημοσιευθεισῶν ἀντιστοιχῶς εἰς τὰ ὑπ' ἀριθ. 77)6.7.1967 καὶ 78)10.7.1967 ΦΕΚ (τεύχος Δ') ἐκηρύχθησαν ἀναγκαστικῶς ἀπαλλοτριώσιμα, διὰ λόγους δημοσίας ὠφελείας ἤτοι διὰ τὴν δημιουργίαν ἐν Κατερίνῃ συγχρονισμένης δημοτικῆς ἀγορᾶς, ὑπὲρ καὶ δαπάναις τοῦ Δήμου Κατερίνης, α) ἐν οἰκόμενῳ, ἐκτάσεως 196,80 τ.μ., μετὰ τοῖς ἐπ' αὐτοῖς ἰσογείῳ οἰκοδομῆς καὶ ὑπογείου, συνολικοῦ ὅγκου 1.037,71 κυβ. μέτρων, φερόμενον ὡς ἀνήκον εἰς τὸν Χαρίλαον Ξενοφάντος Κοκκῆλην, κάτοικον Κατερίνης καὶ β) τὰ ἐξ ἀδιαιρέτου ἰδανικὰ μερίδια, τὰ φερόμενα ὡς ἀνήκοντα εἰς τοὺς 1) Γεώργιον Δημητρίου Παπαδημητρίου, 2) Βασιλικὴν σύζυγον Δημητρίου Κρανίδου καὶ 3) Γεώργιον Νικολ. Μακρίδην, κατοίκους Κατερίνης καὶ συνιστάμενα εἰς τὸ 1) 8 ἐν συνόλῳ ἐπὶ δύο ἀστικῶν ἀκινήτων, ἐκτάσεως 251,25 τ.μ. καὶ 196 τ.μ. ἐκάστου. Τὰ εἰρημμένα ἀκίνητα κείνται ἐν Κατερίνῃ καὶ ἐν τῷ ὑπ' ἀριθ. 93 οἰκοδομικῷ τετραγώνῳ. Διὰ τὴν ἀναγκαστικὴν ταύτην ἀπαλλοτρίωσιν καθωρίσθη ὁριστικῶς ἡ τιμὴ μονάδος ἀποζημιώσεως εἰς δραχμὰς 8.000 κατὰ τ.μ., διὰ τὴν οἰκοπεδικὴν ἐκτασιν καὶ δραχμὰς 250 κατὰ κ.μ. διὰ τὴν ἰσόγειον οἰκοδομήν καὶ 200 δραχ. κατὰ κ.μ. διὰ τὸ ὑπόγειον, διὰ τῶν ὑπ' ἀριθ. 24)1971 καὶ 25)1971 ἀποφάσεων τοῦ Πολυμελοῦς Πρωτοδικείου Κατερίνης. Ὁ Δήμος Κατερίνης ὑπὲρ οὗ ἡ ἀνωτέρω ἀπαλλοτρίωσις εἰδοποιεῖ ὅτι κατέθεσεν παρὰ τῇ ἐν Ἀθήναις Κεντρικῇ Ὑπηρεσίᾳ τοῦ Ταμείου Παρακαταθηκῶν καὶ Δανείων δραχμὰς 2.264.339, ἐκδοθέντος τοῦ ὑπ' ἀριθ. 291912)31.7.1972 γραμματίου συστάσεως παρακαταθήκης ἀποδοτέας εἰς τοὺς ἀρμόδιως ἀναγνωρισθέντες δικαιούχους.

Πρὸς γνῶσιν τῶν δικαιούχων καὶ διὰ τὰς κατὰ τοὺς κειμένους νόμους συνεπείας, ὑπὸ τὴν ρητὴν ἐπιφυλάξιν παντὸς δικαιώματος τοῦ Δήμου Κατερίνης, γίνεται ἡ παρούσα εἰδοποίησις διὰ τὴν ἀκύλωτον κατάληψιν καὶ κατεδάφισιν τῶν κτισμάτων, συμφώνως τοῖς ἀρθροῖς 7 καὶ 24 τοῦ Α.Ν. 1731) 1939, ὡς οὗτος ἐτροποποιήθη.

Ἐν Κατερίνῃ τῇ 7 Αὐγούστου 1972

Ὁ Δήμαρχος
ΧΡΗΣΤΟΣ ΤΣΑΛΙΔΗΣ

(3)

Περὶ εἰδοποιήσεως τῆς γενομένης καταθέσεως ἀποζημιώσεως ἀκινήτων ἀπαλλοτριωθέντων πρὸς διαπλάτυνσιν τῆς κοινω-
τικῆς ὁδοῦ πρὸς «Ποταμιὰ» Ν. Ἀρκαδίας.

Ο ΠΡΟΕΔΡΟΣ ΤΗΣ ΚΟΙΝΟΤΗΤΟΣ ΡΙΖΩΝ ΑΡΚΑΔΙΑΣ

Ἐχοντες ὑπ' ὄψιν:

Τὰς διατάξεις τῶν ἀρθρῶν 7 καὶ 24 τοῦ Α.Ν. 1731) 1939 ὡς συνεπληρώθησαν καὶ ἐτροποποιήθησαν μεταγενεστέρως, φέρομεν-εἰς γνῶσιν τῶν κάτωθι ἀναφερομένων ἤτοι τῶν κεκτημένων ἢ ἀξιούντων δικαιώμα κυριότητος ἐπὶ τῶν θυνάμει τῆς ὑπ' ἀριθ. 41)1969 ἀποφάσεως Κοιν. Συμβουλίου καὶ ἐγκριθείσης ταύτης διὰ τῆς ὑπ' ἀριθ. 17675)1970 ὁμοίως τῆς Νομαρχίας Ἀρκαδίας (Φ. Ε. Κ. 113)1970 τεύχος Δ') ἀναγκαστικῶς ἀπαλλοτριωθέντων ἀκινήτων πρὸς διαπλάτυνσιν τῆς Κοιν. ὁδοῦ πρὸς «Ποταμιὰ», ὅτι θυνάμει τῆς ὑπ' ἀριθ. 18)1972 ἀποφάσεως τοῦ Μονομελοῦς Πρωτοδικείου Τριπόλεως καθορισθεῖσα ἀποζημιώσις παρακατατέθη εἰς τὸ Ταμεῖον Παρακαταθηκῶν καὶ Δανείων (Γραφεῖον Παρακαταθηκῶν Τριπόλεως) ὡς κάτωθι:

1. Ὑπὲρ Κληρονόμων Δημητρίου Ἰωάν. Μαυρᾶ κατοίκων Ριζῶν Ἀρκαδίας ποσὸν ἐκ δραχ. 1.855,40 διὰ τοῦ ὑπ' ἀριθ. 5478)1972 Γραμματίου.

2. Ὑπὲρ Κληρονόμων Γεωργίου Ἰωάν. Μαυρᾶ κατοίκων Ριζῶν Ἀρκαδίας ποσὸν ἐκ δραχ. 1.219,40 διὰ τοῦ ὑπ' ἀριθ. 5479)1972 Γραμματίου.

3. Ὑπὲρ Βασιλείου Γεωργ. Καραγιάννη κατοίκου Ριζῶν Ἀρκαδίας ποσὸν ἐκ δραχ. 1.062 διὰ τοῦ ὑπ' ἀριθ. 5480) 1972 Γραμματίου.

Ἐν Ρίξαις τῇ 30 Ἰουνίου 1972

Ὁ Πρόεδρος
ΔΗΜ. Π. ΤΣΙΩΣΗΣ

(4)

Περὶ εἰδοποιήσεως τῆς γενομένης καταθέσεως ἀποζημιώσεως ἀπαλλοτριωθείσης ἀγροτικῆς ἐκτάσεως τ.μ. 14.120 περιοχῆς χωρίου Δροσιᾶς Ν. Βοιωτίας.

Ἀνακοινούται ὅτι εἰς ἐκτέλεσιν: 1) Τῆς ὑπ' ἀριθ. 131029) 9166 ἀπὸ 31.1.1972 κοινῆς ἀποφάσεως τῶν Ὑπουργῶν Ἐθνικῆς Οἰκονομίας καὶ Οἰκονομικῶν ἀσπερὶ ἀναγκαστικῆς ἀπαλλοτριώσεως) ἐκτάσεως τ. μ. 14.20 εἰς περιοχὴν τῆς Κοινότητος Δροσιᾶς Βοιωτίας ὑπὲρ τῆς Α.Ε. ΣΩΛΗΝΟΥΡΓΕΙΑ Ἀθηνῶν πρὸς ἐπέκτασιν τῶν Βιομηχανικῶν αὐτῆς ἐγκαταστάσεων παραγωγῆς λουτήρων καὶ προϊόντων ἐξ ἀλουμινίου κλπ. (ΦΕΚ 26 τεύχος Δ' τῆς 7.2.72), δι' ἧς ἀπαλλοτριώθη ἀναγκαστικῶς ἐκτασις τετρ. μέτρων 14.120 ἐμφανισμένη ὑπὸ τὰ στοιχεῖα Α.Ο.Ε.Μ.Ν.Π.Α. εἰς τὸ ἀπὸ Ἀπριλίου 1971 ὑπὸ κλίμακα 1:1000 τοπογραφικὸν διάγραμμα τοῦ Πολ. Μηχανικοῦ Θεοδ. Βουδικλάρη, κειμένη εἰς τὴν περιοχὴν τοῦ χωρίου Δροσιᾶς—Βοιωτίας, ὑπὲρ τῆς ἐν Περιαιεῖ Ἀνων. Ἐτ. ΣΩΛΗΝΟΥΡΓΕΙΑ ΑΘΗΝΩΝ πρὸς ἐπέκτασιν τῶν βιομηχανικῶν αὐτῆς ἐγκαταστάσεων παραγωγῆς λουτήρων κλπ., 2) τῆς ὑπ' ἀριθ. 381)1972 ἀποφάσεως τοῦ Μονομελοῦς Πρωτοδικείου Χαλκίδος, δι' ἧς καθωρίσθη προσωρινὴ τιμὴ μονάδος δραχ. 28 κατὰ τετρ. μέτρον τῆς ἄνω ἐκτάσεως δραχ. 400 ἀνὰ ἐλαιόδενδρον, ἡ ὑπὲρ ἧς ἡ ἄνω ἀπαλλοτρίωσις Ἀνων. Ἐτ. ΣΩΛΗΝΟΥΡΓΕΙΑ ΑΘΗΝΩΝ, ἐν ἐπιφυλάξει παντὸς δικαιώματός της κατὰ τῆς ἄνω ἀποφάσεως τοῦ Μον. Πρωτοδικείου Χαλκίδος, κατέθεσεν εἰς τὸ Ταμεῖον Παρακαταθηκῶν καὶ Δανείων διὰ τοῦ ἐκδοθέντος ὑπ' ἀριθ. 292819 ἀπὸ 8 Αὐγούστου 1972 γραμματίου συστάσεως παρακαταθήκης, θράχμας τριακοσίας ἐνεήκοντα ἐννέα χιλιάδας ἐκατὸν εἰκοσι (399.120) ἀποδοτέας διὰ τοῦ ἐν Χαλκίδι ὑποκ.) τοῦ Ταμείου πρὸς τοὺς ἀναγνωρισθέντας δικαιωτικῶς δικαιούχους τῆς κυριότητος τῆς ἄνω ἐκτάσεως ἢ ἑτέρου ἐπ' αὐτῆς ἐμπράγματου δικαιώματος.

Ἡ παρούσα δημοσιευθεῖσα διὰ τῆς Ἐφημερίδος τῆς Κυβερνήσεως.

Ἐν Ἀθήναις τῇ 8 Αὐγούστου 1972

Ὁ Διευθύνων Σύμβουλος
ΧΑΡΑΛ. Ι. ΤΣΑΟΥΣΟΓΛΟΥ

(Ἀριθ. τριπλ. ΙΖ' Ταμ. Εἰς. Ἀθηνῶν 71016)9.8.1972)

ΠΟΛΕΟΔΟΜΙΑ

Β. ΔΙΑΤΑΓΜΑΤΑ

(5)

Περὶ ἀναστολῆς τῶν οἰκοδομικῶν ἐργασιῶν εἰς περιοχὴν τῆς Κοινότητος Βάρης Ν. Ἀττικῆς.

ΚΩΝΣΤΑΝΤΙΝΟΣ
ΒΑΣΙΛΕΥΣ ΤΩΝ ΕΛΛΗΝΩΝ

Ἐχοντες ὑπ' ὄψιν τὰς διατάξεις τοῦ ἀπὸ 17 Ἰουλίου 1923 Ν.Δ. «περὶ σχεδίων πόλεων κλπ.», ὡς μεταγενεστέρως ἐτροποποιήθησαν καὶ συνεπληρώθησαν καὶ εἰδικώτερον τῶν ἀρθρῶν 8 καὶ 85Α αὐτοῦ, τοῦ ἀπὸ 6.4.71 Β.Δ. «περὶ συμπληρώσεως τῆς παρ. 7 τοῦ ἀρθρου 19 τοῦ ἀπὸ 3.4.1929 Ν.Δ. ἀπερὶ Γε-

νικού Οικοδομικού Κανονισμού του Κράτους» (ΦΕΚ 81)Δ'), του από 1.6.1971 Β.Δ. «περί αναστολής των οικοδομικών εργασιών εις περιοχήν της Κοινότητας Βάρης (ΦΕΚ 135) Δ') και ιδόντες την υπ' αριθ. 741)72 γνωμοδότησιν του Συμβουλίου Δημοσίων Έργων (Τμήμα Μελετών), ως και την υπ' αριθ. 390)72 γνωμοδότησιν του Συμβουλίου της Έπικρατείας, προτάσει του Ήμετέρου επί των Δημοσίων Έργων Υπουργού, αποφασίσταμεν και διατάσσομεν:

Άρθρον μόνον.

1. Απαγορεύονται επί εν είδει έτος αι οικοδομικαί εργασίαι και ή χορήγησις οικοδομικών άδειών εις την περιοχήν Βάρης—Βαρκίζης, της Κοινότητας Βάρης, την περικλειομένην διά κυανής γραμμής, ως έμφαίνεται εις τό, υπό του Προϊσταμένου της Υπηρεσίας Οίκισμou, τεθεωρημένον διά

της υπ' αριθ. Ε. 19546)72 πράξεως αυτού, σχετικόν πρωτότυπον διάγραμμα, υπό κλίμακα 1:5000, ούτινος συνοπτικόν αντίτυπον δημοσιεύεται μετά του παρόντος.

2. Της άνωτέρω αναστολής εξαιρείται ή ανέγερσις κτιρίων κοινής ωφελείας.

Είς τόν αυτόν επί των Δημοσίων Έργων Υπουργόν, ανατίθεται την δημοσίευσιν και εκτέλεσιν του παρόντος Δ)τος.

Εν Αθήναις τη 19 Ιουλίου 1972


Έν Όνόματι του Βασιλέως

Ο ΑΝΤΙΒΑΣΙΛΕΥΣ

ΓΕΩΡΓΙΟΣ ΠΑΠΑΔΟΠΟΥΛΟΣ

Ο ΥΠΟΥΡΓΟΣ ΔΗΜΟΣΙΩΝ ΕΡΓΩΝ

ΝΙΚΟΛΑΟΣ ΕΦΕΣΙΟΣ

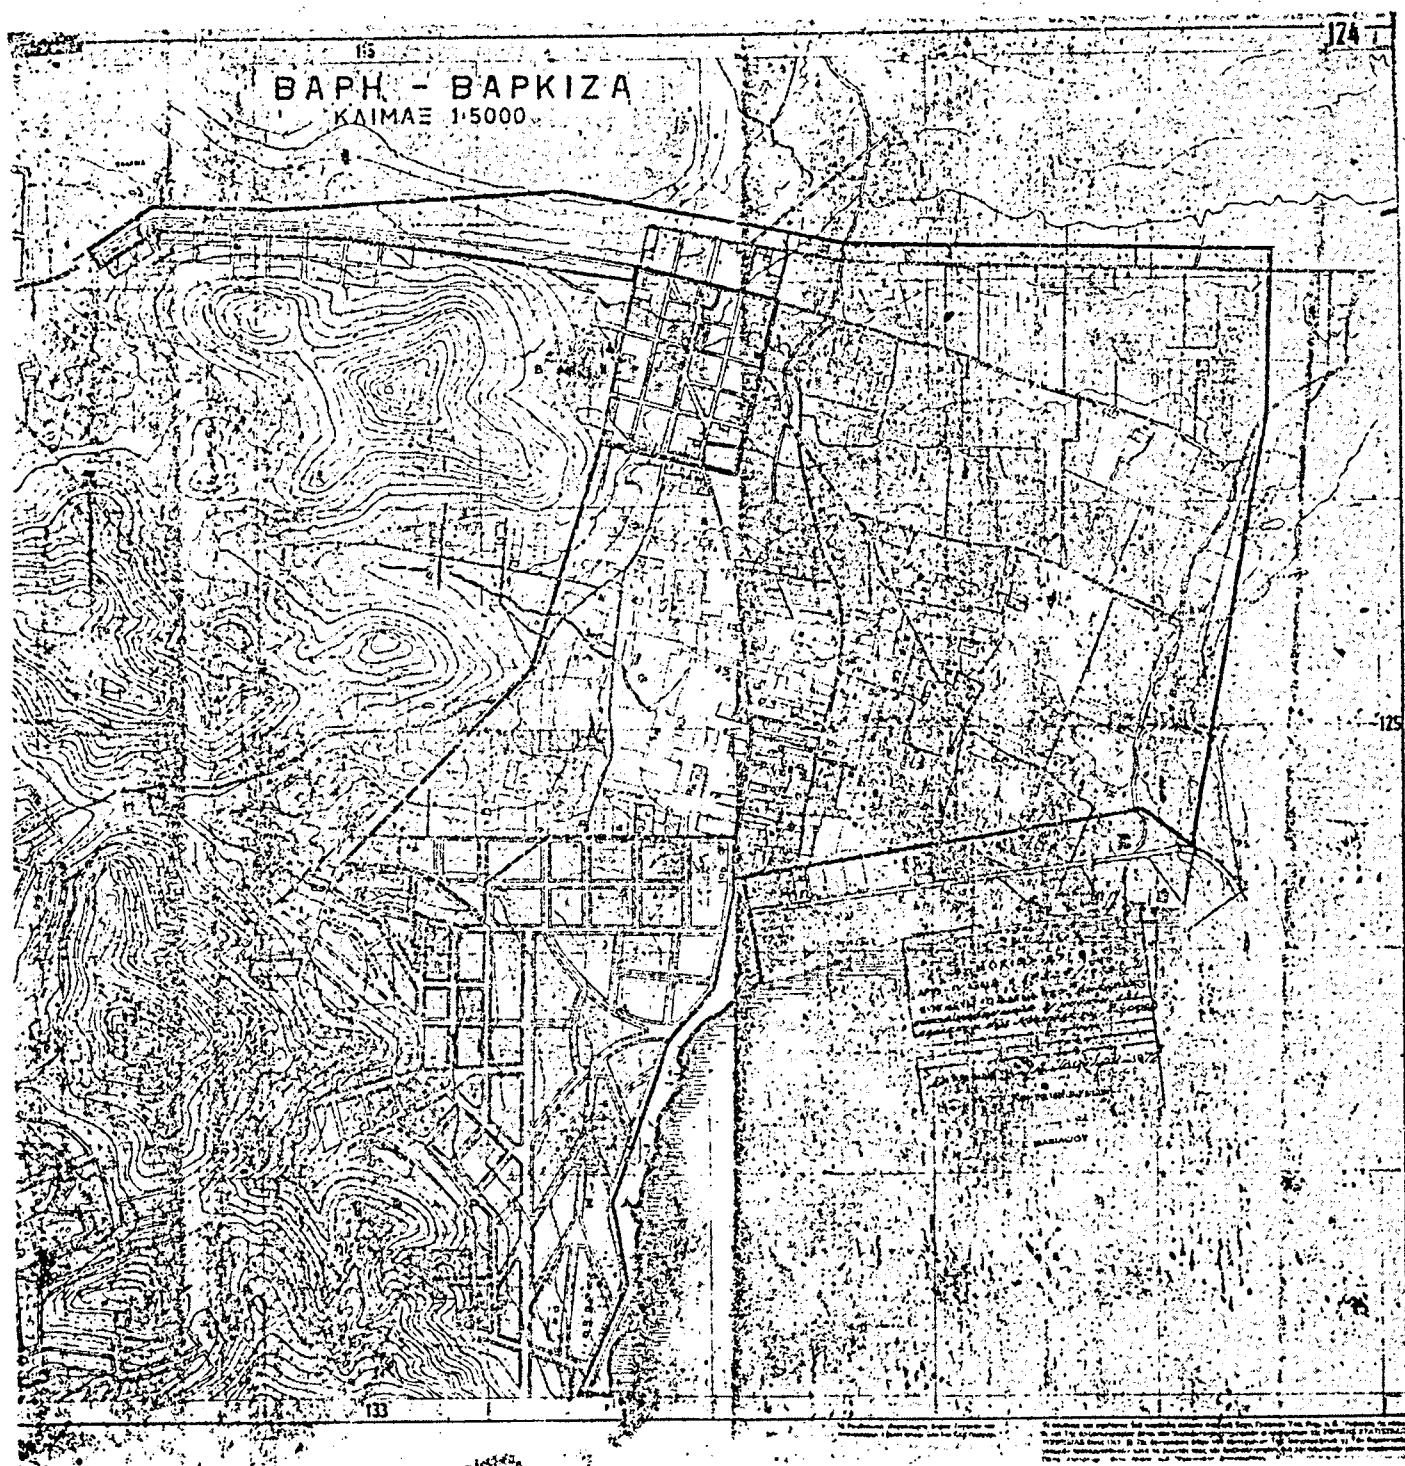

ΑΠΟΦΑΣΕΙΣ

Αριθ. Τ.Υ. 9565.

(6)

Περὶ ἐγκρίσεως τροποποιήσεως ρυμοτομικοῦ σχεδίου Οἰκισμοῦ Οἰκοδομικοῦ Συνεταιρισμοῦ Δημοσίων Ὑπαλλήλων Νομοῦ Φθιώτιδος εἰς θέσιν «Κεραμιδαριὸν» παραλίας Ράχων.

Ο ΝΟΜΑΡΧΗΣ ΦΘΙΩΤΙΔΟΣ

Ἐχοντες ὑπ' ὄψιν:

1) Τὴν ὑπ' ἀριθ. ΤΥ 8597)22.7.1972 ἀναφορὰν τῆς Διευθύνσεως Τεχνικῶν Ὑπηρεσιῶν Ν. Φθιώτιδος, δι' ἧς ὑπεβλήθη ἡμῖν ἡ μελέτη τῆς ἐν θέματι τροποποιήσεως.

2) Τὰς διατάξεις τοῦ Α.Ν. 314)1968 «περὶ παροχῆς εἰς τὸν Ὑπουργὸν Βορείου Ἑλλάδος καὶ εἰς τοὺς Νομάρχας ἀρμοδιότητος ἐπὶ θεμάτων ἐγκρίσεως, ἐπεκτάσεως ἢ τροποποιήσεως σχεδίων πόλεων καὶ κωμῶν» (Φ.Ε.Κ. 47 Α')1968), ὡς συνεπληρώθη καὶ ἐτροποποιήθη διὰ τοῦ Α.Ν. 1018)1971.

3) Τὰς διατάξεις τοῦ ἀπὸ 17.7.1923 Ν.Δ. «περὶ σχεδίων πόλεων» (Φ.Ε.Κ. 228)Α')16.8.1923), ὡς ἐτροποποιήθη καὶ συνεπληρώθη μεταγενεστέρως.

4) Τὰς ὑπ' ἀριθ. 9)18)1972 καὶ 8)17)1972 ἀποφάσεις τοῦ Κοινοτικοῦ Συμβουλίου Ράχων.


5) Τὴν ὑπ' ἀριθ. 11)1972 (θέμα 4ον) σύμφωνον γνωμοδότησιν τοῦ Περιφερειακοῦ Συμβουλίου Δημ. Ἔργων (Τμήμα Ν. Φθιώτιδος), ἀποφασίζομεν:

Ἐγκρίνομεν τὴν τροποποίησιν τοῦ ρυμοτομικοῦ σχεδίου Οἰκισμοῦ Οἰκοδομικοῦ Συνεταιρισμοῦ Δημοσίων Ὑπαλλήλων Ν. Φθιώτιδος εἰς θέσιν «Κεραμιδαριὸν» παραλίας Ράχων, ὡς λεπτομερῶς ἐμφαίνεται ἐν τῷ, ὑπὸ τοῦ Δ)ντοῦ Τεχν. Ὑπηρεσιῶν, τεθεωρημένῳ διαγράμματι ὑπὸ κλίμακα 1: 500 ἰσχυόντων τῶν ὁρῶν καὶ περιορισμῶν δομήσεως τῶν οἰκοπέδων ὡς οὗτοι ἐνεκρίθησαν διὰ τῆς ὑπ' ἀριθ. 30781)4.8.1971 ἡμετέρας ἀποφάσεως.


Ἡ παρῶσα δημοσιευθήτω διὰ τῆς Ἐφημερίδος τῆς Κυβερνήσεως, ἢ δὲ ἰσχύς της ἄρχεται ἀπὸ τῆς δημοσιεύσεως.

Ἐν Λαμίᾳ τῇ 12 Αὐγούστου 1972

Ὁ Νομάρχης
ΣΠΥΡ. ΨΩΜΑΣ

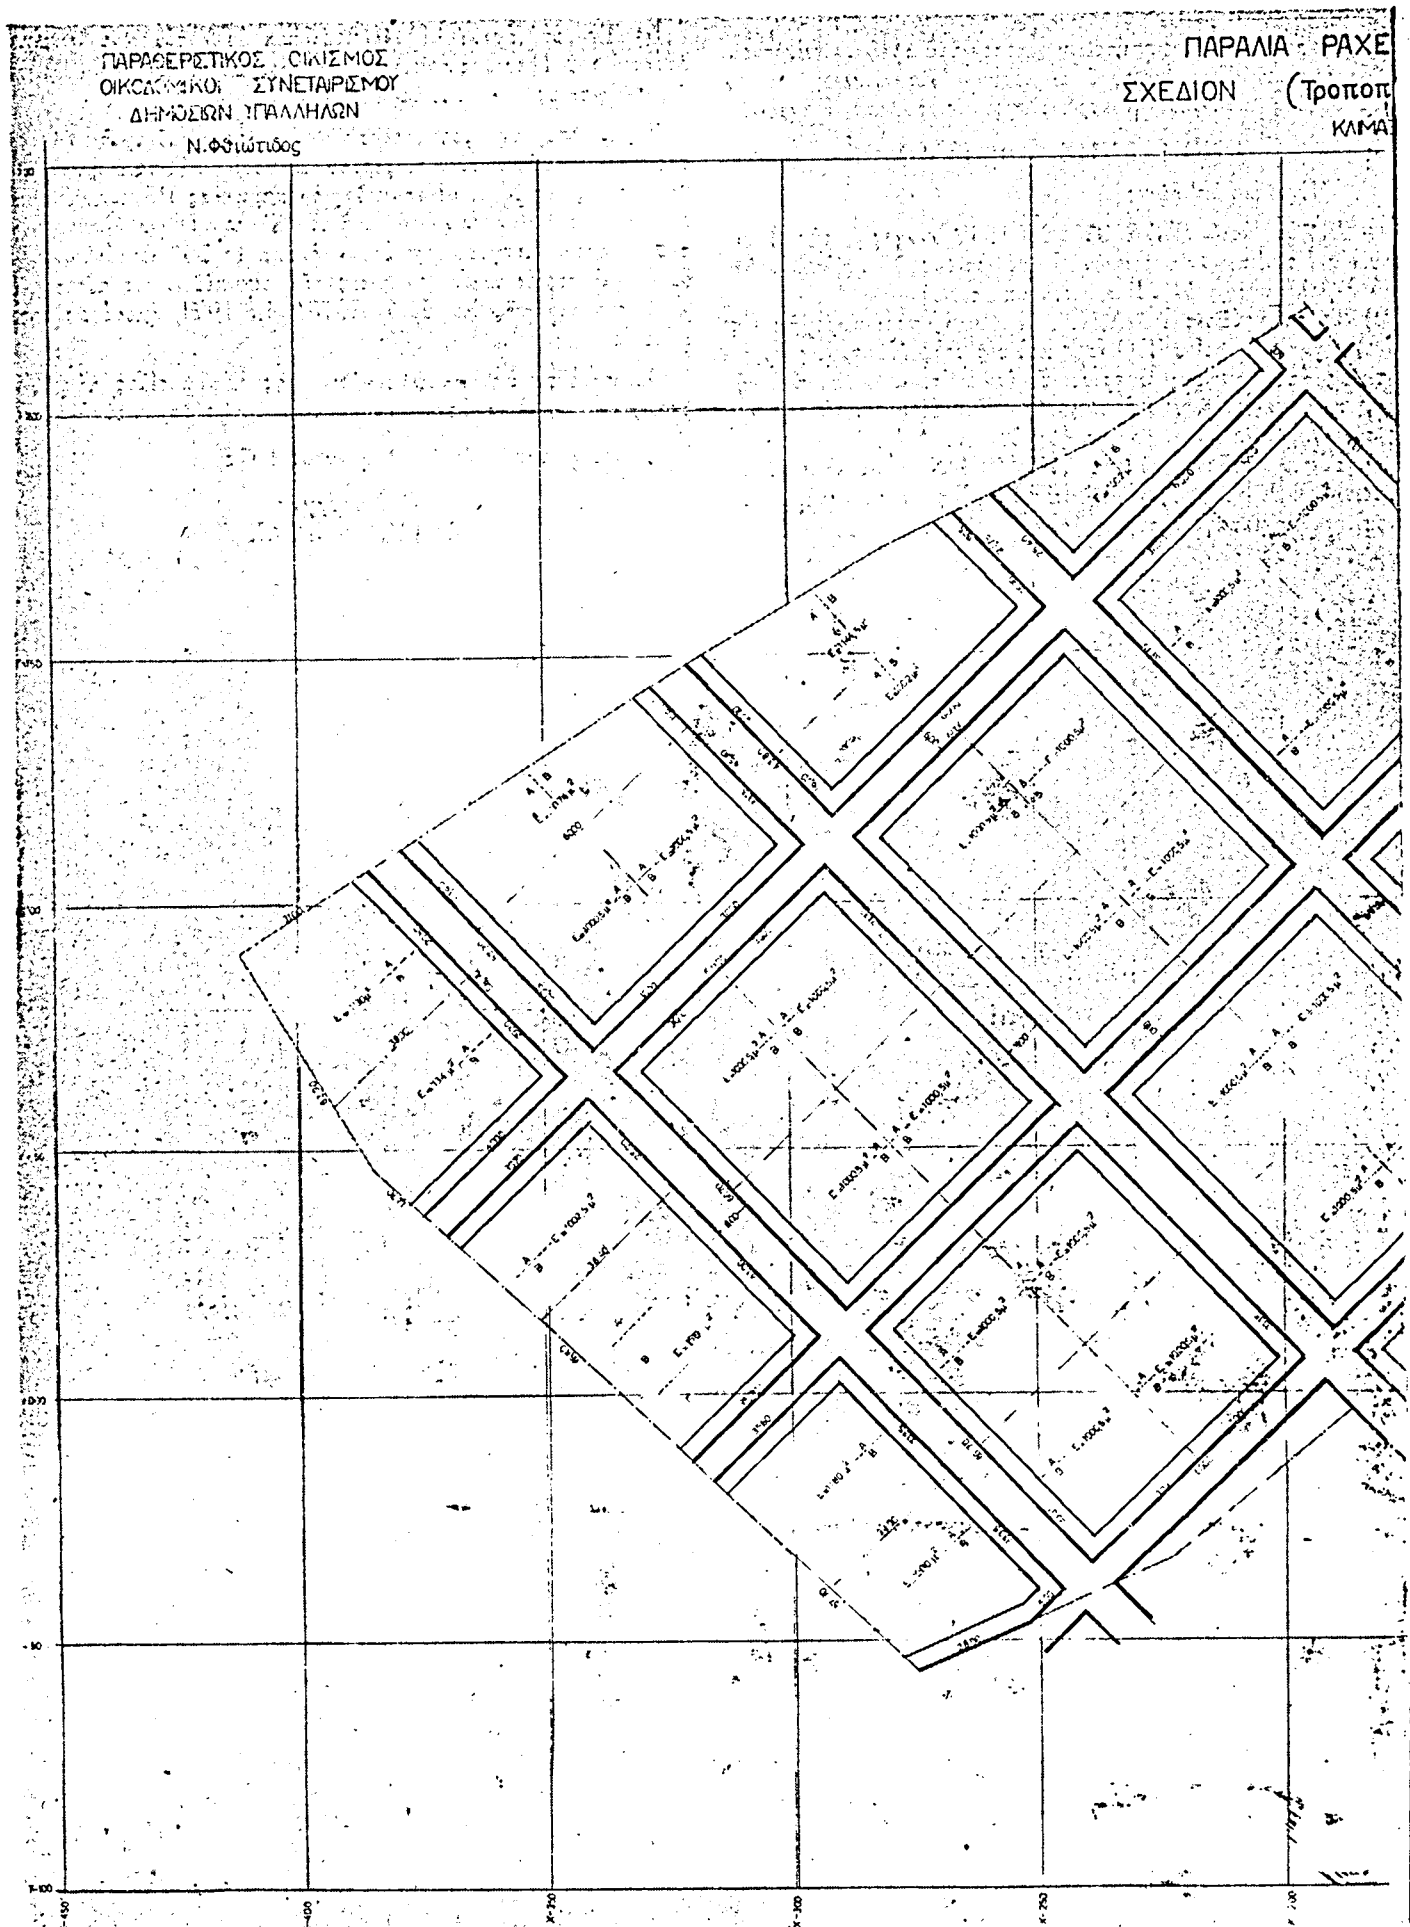

2N (Θέσις Κεραμιδαριό)
ήλσεις) ΡΥΜΟΤΟΜΙΑΣ (Εφαρμογή)
1:500

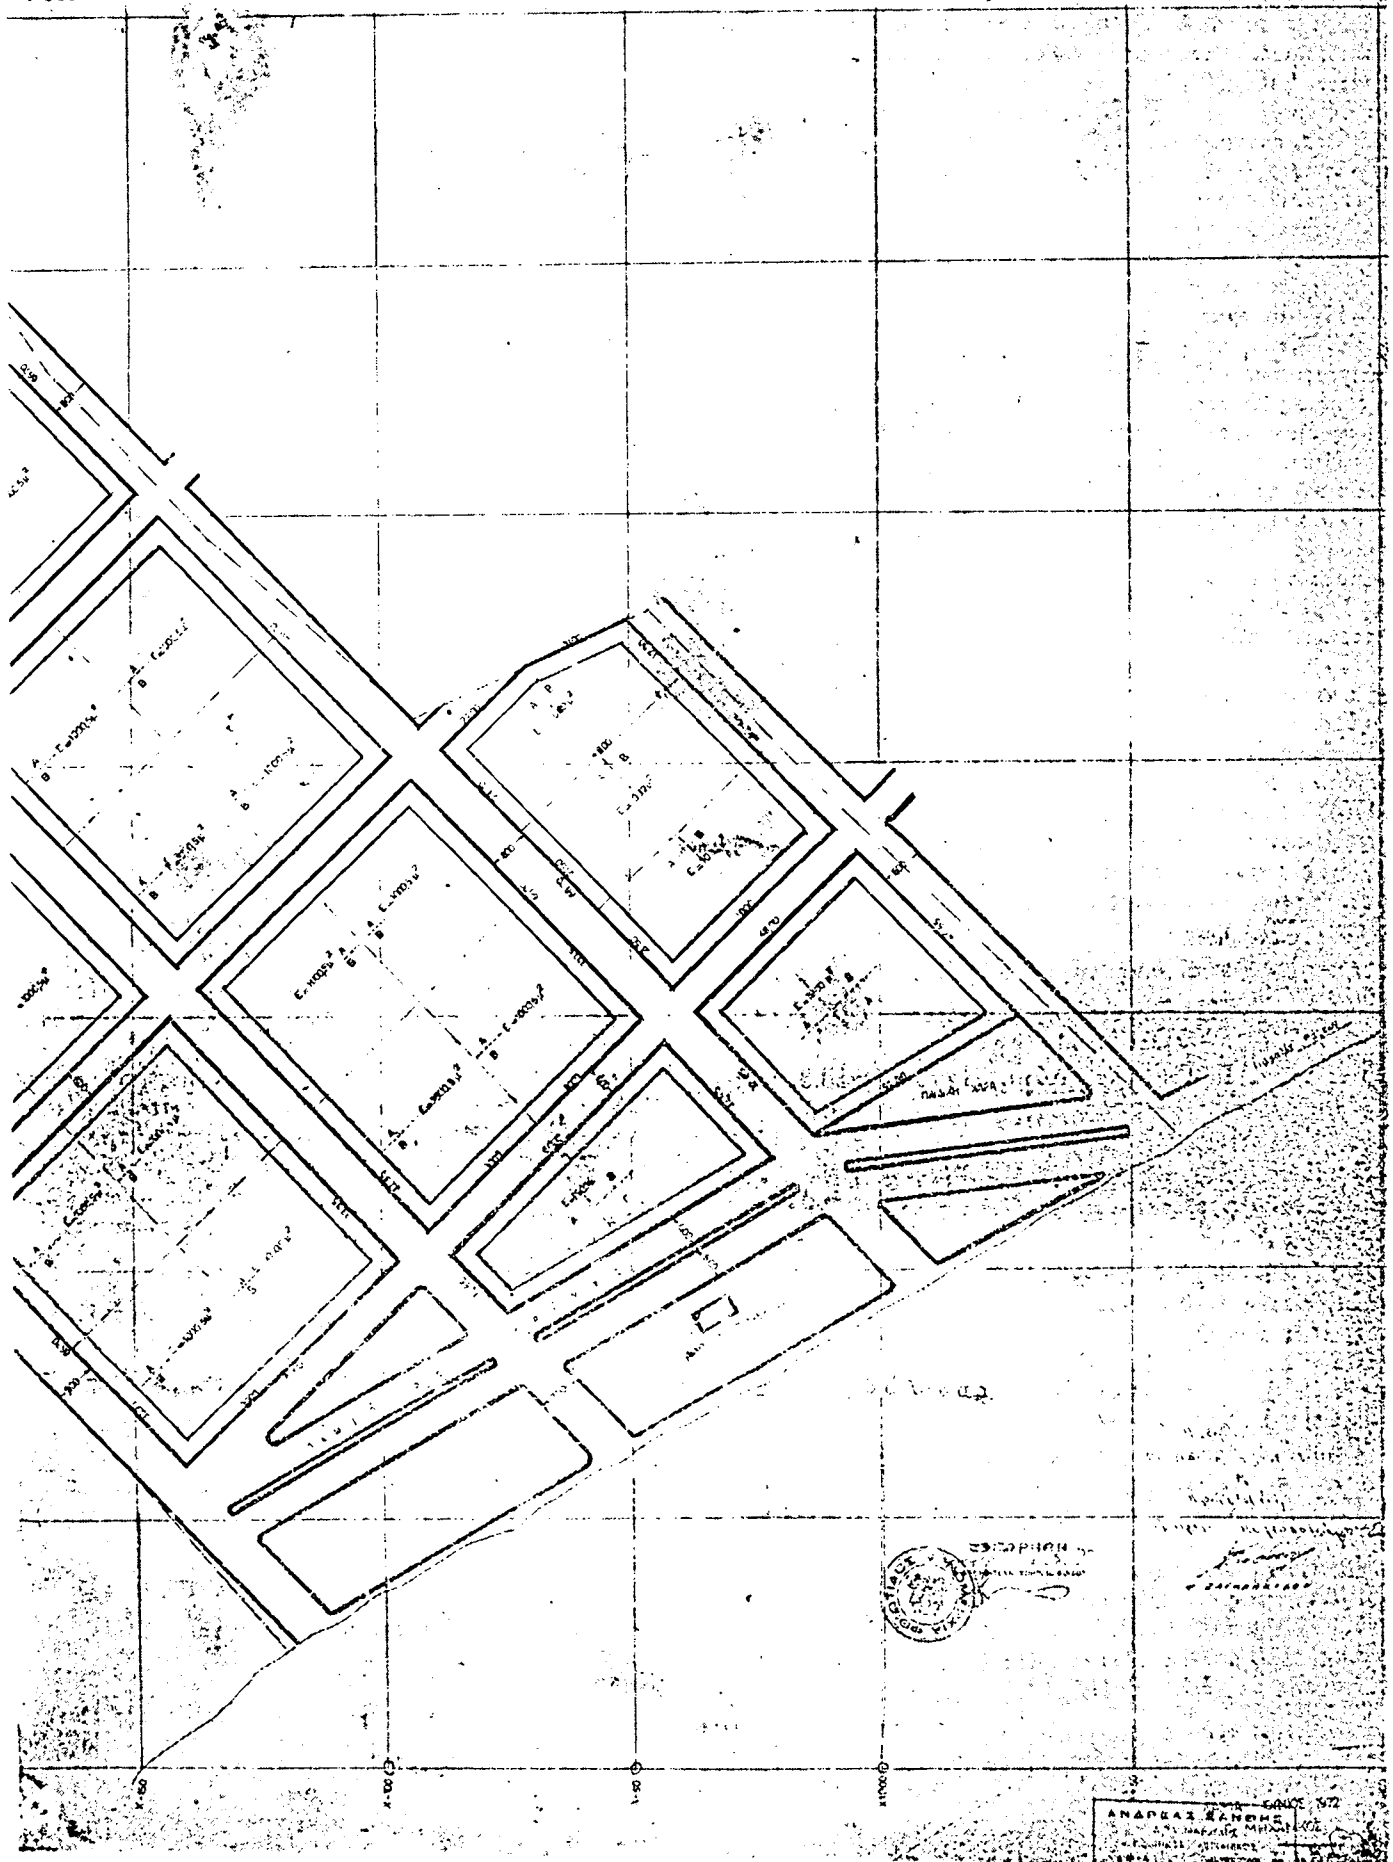

ΑΝΑΚΟΙΝΩΣΕΙΣ

(7)

Περὶ εἰδοποιήσεως τῆς γενομένης παρακαταθέσεως ἀποζημιώσεως λόγω ἀναγκαστικῆς ἀπαλλοτριώσεως ἀκινήτου (προσκύρωσις) ἐν Θεσσαλονίκῃ.

Διὰ τῆς ὑπ' ἀριθ. 2946)70 πράξεως τακτοποιήσεως τοῦ Πολιτοδικείου Γραφείου Θεσσαλονίκης κυρωθείσης διὰ τῆς ὑπ' ἀριθ. 74005)71 ἀποφάσεως Νομαρχίας Θεσσαλονίκης καὶ τῆς ὑπ' ἀριθ. 24277)23.7.71 ὁμοίας τοῦ Ὑπουργοῦ Βορείου Ἑλλάδος, προσκυρώθη εἰς τὴν κειμένην εἰς Θεσσαλονίκην καὶ ἐπὶ τῆς ὁδοῦ Βασ. Ὀλγας ὑπ' ἀριθ. 196 ἰδιοκτησίαν τῶν 1) Κυριάκου Παναγιώτου Φόρσου καὶ 2) Δάφνης χήρας Σωτηρίου Φόρσου, δι' ἐαυτὴν καὶ ὡς νόμιμον ἐπίτροπον τῶν ἀνηλίκων τέκνων τῆς Παναγιώτου καὶ Χριστίνας Σωτηρίου Φόρσου τὸ εἰς τὴν ἄνω πρᾶξιν τμήμα οἰκοπέδου ὑπὸ στοιχεῖα 45—46—47—45 ἐμβαδ. μ2 0,15, ἰδιοκτησίας Ἑλένης συζ. Δημητρίου Μελά, τὸ γένος Κων. Ἀργύρη.

Αἰτῆται τῶν 1) Κυριάκου Παναγιώτου Φόρσου καὶ 2) Δάφνης χήρας Σωτηρίου Φόρσου, τὸ γένος Ἡλία Παυλίδου, ὑπὸ τὴν ρηθείσαν ὡς ἄνω ιδιότητά της, τὸ Μονομελὲς Πρωτοδικεῖον Θεσσαλονίκης διὰ τῆς ὑπ' ἀριθ. 817)72 ἀποφάσεως τοῦ καθώρισεν προσωρινὴν τιμὴν μονάδος ἀποζημιώσεως διὰ τὴν ὡς ἄνω ἀπαλλοτριώσιν τὸ ποσὸν τῶν δραχ. 6.400 κατὰ μ2. Οἱ ἀνωτέρω ὑπὲρ ὧν ἡ ἀπαλλοτριώσις εἰσποιοῦν ὅτι κατέθεσαν παρὰ τῷ ἐν Θεσ)νίκῃ Ὑπο)μα τοῦ ἐν Ἀθῆναις ἐδρεύοντος Ταμείου Παρακαταθηκῶν καὶ Δανείων δραχμὰς 960 (ἐννεακοσίας ἐξήκοντα) ἐκδοθέντος πρὸς τοῦτο τοῦ ὑπ' ἀριθ. 164774)17.8.72 γραμματίου συστάσεως παρακαταθήκης ὑπὲρ τῆς ἀνωτέρω Ἑλένης συζ. Δημητρίου Μελά, τὸ γένος Κων. Ἀργύρη.

Τὸ γραμματίον τοῦτο κατετέθη εἰς τὸν Συμβολαιογράφον Θεσ)νίκης Νικόλαον Τσαμούδη, συνταγείσης τῆς ὑπ' ἀριθ. 26975)17.8.72 πράξεως αὐτοῦ. Ἦδη εἰδοποιεῖται ἡ φερομένη ὡς ἰδιοκτήτρια προσκυρουμένου ὡς ἄνω τμήματος περὶ τῆς γενομένης παρακαταθέσεως, πρὸς γνῶσιν καὶ διὰ τὰς νομίμους συνεπείας, ἐπιφυλασσομένου παντὸς δικαιώματος τοῦ καταθέτου.

Ἐν Θεσσαλονίκῃ τῇ 17 Αὐγούστου 1972

Ἡ πληρεξούσιος δικηγόρος

ΖΩΗ Σ. ΜΠΑΤΟΥ

(Ἀριθ. τριπλ. Ι' Ταμ. Εἰσπ. Ἀθην. 71273 τῆς 18.8.1972)

(8)

Περὶ εἰδοποιήσεως τῆς γενομένης παρακαταθέσεως ἀποζημιώσεως λόγω προσκυρώσεως τμήματος οἰκοπέδου ἐν Θεσσαλονίκῃ.

Οἱ Πολύκλειτος Θεμιστοκλέους Χατζηνικολάου καὶ Σπύρος Ἀθανασίου ἢ Ἀναστασίου Πλάκας, κάτοικοι Θεσσαλονίκης, ὁδὸς Κωφίδου ἀρ. 58—60 (Καλαμαριά) κατέθεσαν παρὰ τῷ Συμβολαιογράφῳ Θεσσαλονίκης Νίκῳ Δημητρίῳ διὰ τῆς ὑπ' ἀριθ. 7138)11.8.1972 πράξεώς του, τὸ ὑπ' ἀριθ. 164654)11.8.1972 γραμματίον συστάσεως παρακαταθήκης τοῦ Ταμείου Παρακαταθηκῶν καὶ Δανείων Θεσσαλονίκης ἐκ δραχμῶν ἐνενήκοντα χιλιάδων διακοσίων ἐβδομήκοντα (90.270) ἐν συνόλῳ, ὑπὲρ τῆς Ἐφης Σακελλαρίου φερομένης ὡς δικαιούχου ἢ τοῦ νομίμως ἀναγνωρισθρομένου τοιοῦτου, ὡς ἀποζημιώσις καθορισθεῖσα δυνάμει τῆς ὑπ' ἀριθ. 160)1972 ἀποφάσεως τοῦ Μονομελοῦς Πρωτοδικείου Θεσσαλονίκης διὰ τὴν κατόπιν τῆς ὑπ' ἀριθ. 2400)67 πράξεως τακτοποιήσεως τοῦ Γραφείου Πολιτοδικείας Θεσσαλονίκης κυρωθείσης διὰ τῆς ὑπ' ἀριθ. 66185)1967 ἀποφάσεως Νομαρχίας

Θεσσαλονίκης: α) Προσκύρωσιν τμήματος οἰκοπέδου ὑπὸ στοιχεῖα 1—2—3—4—1 τ.μ. 65,00, β) ρυμοτομίαν τμημάτων οἰκοπέδων ὑπὸ στοιχεῖα α) 2—3—9—10—2 τ.μ. 81,00, β) 3—4—5—6—3 διὰ τὸ 1)2 τ.μ. 2,40 καὶ γ) 3—6—7—8—3 διὰ τὸ 1)4 τ.μ. 2,05 φερομένων ἐν τῇ ἄνω πρᾶξιν ἐπ' ὀνόματι τῆς Ἐφης Σακελλαρίου, εἰς τὸ οἰκοπέδον τῶν κατορθωτῶν κειμένων ἐν Θεσσαλονίκῃ καὶ ἐπὶ τῆς διαταυρώσεως τῶν ὁδῶν Κωφίδου—Αἰμιλιανοῦ Γρεβενῶν (Καλαμαριά).

Ἐν Θεσσαλονίκῃ τῇ 17 Αὐγούστου 1972

Ἡ πληρεξούσιος δικηγόρος
ΓΕΡΑΣΙΜΟΣ Γ. ΠΑΠΑΖΗΣΗΣ

(Ἀριθ. τριπλ. ΙΖ' Ταμ. Εἰσπρ. Ἀθηνῶν 73037)23.8.72).

(9)

Περὶ εἰδοποιήσεως τῆς γενομένης παρακαταθέσεως ἀποζημιώσεως λόγω ἀναγκαστικῆς ἀπαλλοτριώσεως ἀκινήτου (προσκύρωσις—ρυμοτόμησις) ἐν Θεσσαλονίκῃ.

Διὰ τῆς ὑπ' ἀριθ. 2946)1970 πράξεως τακτοποιήσεως τοῦ Πολιτοδικείου Γραφείου Θεσ)νίκης, κυρωθείσης διὰ τῆς ὑπ' ἀρ. 74005)71 ἀποφάσεως τῆς Νομαρχίας Θεσ)νίκης καὶ τῆς ὑπ' ἀριθ. 24277)23.7.71 ὁμοίας τοῦ Ὑπουργοῦ Βορείου Ἑλλάδος, προσκυρώθη εἰς τὴν κειμένην εἰς Θεσσαλονίκην καὶ ἐπὶ τῆς ὁδοῦ Βασ. Ὀλγας ὑπ' ἀριθ. 196 ἰδιοκτησίαν τῶν: 1) Κυριάκου Παναγιώτου Φόρσου καὶ 2) Δάφνης χήρας Σωτηρίου Φόρσου, δι' ἐαυτὴν καὶ ὡς νόμιμον ἐπίτροπον τῶν ἀνηλίκων τέκνων τῆς Παναγιώτου καὶ Χριστίνας Σωτηρίου Φόρσου, τὸ εἰς τὴν ἄνω πρᾶξιν τμήμα οἰκοπέδου ὑπὸ στοιχεῖα 46—47—53—54—46 ἐμβαδὸν μ2 2,90 ἰδιοκτησίας Στέλλας χήρας Δημητρίου Μπεχλιβάνου ἢ Πεχλιβάνου δι' ἐαυτὴν καὶ ὡς ἐπίτροπον τῆς ὑπὸ τῆς δικαστικῆς ἀπαγόρευσιν τελούσης θυγατρὸς τῆς Ἑλένης θυγ. Δημητρίου Μπεχλιβάνου ἢ Πεχλιβάνου. Διὰ τῆς αὐτῆς ὡς ἄνω πράξεως ρυμοτομήθη τμήμα οἰκοπέδου ὑπὸ στοιχεῖα 48—47—53—52—48 ἐμβ. μ2 9,70 ἰδιοκτησίας τῆς ἰδίας ὡς ἄνω Στέλλας χήρας Δημητρίου Μπεχλιβάνου ἢ Πεχλιβάνου ὑπὸ τὴν ρηθείσαν ιδιότητά της.

Αἰτῆται τῶν: 1) Κυριάκου Παναγιώτου Φόρσου καὶ 2) Δάφνης χήρας Σωτηρίου Φόρσου, τὸ γένος Ἡλία Παυλίδου, ὑπὸ τὴν ρηθείσαν ὡς ἄνω ιδιότητά της, τὸ Μονομελὲς Πρωτοδικεῖον Θεσσαλονίκης, διὰ τῆς ὑπ' ἀριθ. 817)72 ἀποφάσεως τοῦ καθώρισεν προσωρινὴν τιμὴν μονάδος ἀποζημιώσεως διὰ τὴν ὡς ἄνω ἀπαλλοτριώσιν τὸ ποσὸν τῶν δραχ. 6.400 κατὰ μ2. Οἱ ἀνωτέρω ὑπὲρ ὧν ἡ ἀπαλλοτριώσις εἰσποιοῦν ὅτι κατέθεσαν παρὰ τῷ ἐν Θεσσαλονίκῃ Ὑπο)μα τοῦ ἐν Ἀθῆναις ἐδρεύοντος Ταμείου Παρακαταθηκῶν καὶ Δανείων δραχ. 80.640 (ὀγδοήκοντα χιλιάδας ἐξακοσίας τεσσαράκοντα) ἐκδοθέντος πρὸς τοῦτο τοῦ ὑπ' ἀριθ. 164775)17.8.72 γραμματίου συστάσεως παρακαταθήκης ὑπὲρ τῆς ἀνωτέρω Στέλλας χήρας Δημητρίου Μπεχλιβάνου ἢ Πεχλιβάνου, ὑπὸ τὴν ἀνωτέρω ιδιότητά της.

Τὸ γραμματίον τοῦτο κατετέθη εἰς τὸν Συμβολαιογράφον Θεσσαλονίκης Νικόλαον Τσαμούδη, συνταγείσης τῆς ὑπ' ἀριθ. 26976)17.8.1972 πράξεως αὐτοῦ. Ἦδη εἰδοποιεῖται ἡ φερομένη ὡς ἰδιοκτήτρια προσκυρουμένου καὶ ρυμοτομουμένου ὡς ἄνω τμήματος περὶ τῆς γενομένης παρακαταθέσεως, πρὸς γνῶσιν καὶ διὰ τὰς νομίμους συνεπείας ἐπιφυλασσομένου παντὸς δικαιώματος τοῦ καταθέτου.

Ἐν Θεσσαλονίκῃ τῇ 17 Αὐγούστου 1972

Ἡ πληρεξούσιος δικηγόρος
ΖΩΗ Σ. ΜΠΑΤΟΥ

(Ἀριθ. τριπλ. Ι' Ταμ. Εἰσπρ. Ἀθην. 71274 τῆς 18.8.72)