



ΕΦΗΜΕΡΙΣ ΤΗΣ ΚΥΒΕΡΝΗΣΕΩΣ

ΤΗΣ ΕΛΛΗΝΙΚΗΣ ΔΗΜΟΚΡΑΤΙΑΣ

ΑΘΗΝΑ
7 ΑΥΓΟΥΣΤΟΥ 1991

ΤΕΥΧΟΣ ΤΕΤΑΡΤΟ

ΑΡΙΘΜΟΣ ΦΥΛΛΟΥ
570

ΠΕΡΙΕΧΟΜΕΝΑ

ΑΝΑΔΑΣΩΣΕΙΣ

ΑΠΟΦΑΣΕΙΣ

- Κήρυξη αναδασωτέας έκτασης (0,090 στρ.) στη θέση Βαθράκι Περιφέρειας Δήμου Μάνδρας Δυτ. Αττικής. 1
- Κήρυξη αναδασωτέας έκτασης (2600 στρ.) στη θέση Κρύο Πηγάδι Περιφέρειας Δήμου Βιλίων Δυτ. Αττικής. 2
- Κήρυξη αναδασωτέας έκτασης (0,353 στρ.) στη θέση Μαζαρέκα Περιφέρειας Δήμου Μάνδρας Δυτ. Αττικής. 3
- Κήρυξη αναδασωτέας έκτασης (0,686 στρεμ.) στη θέση Κιάφα Περιφέρειας Δήμου Μάνδρας Δυτ. Αττικής. 4

ΠΟΛΕΟΔΟΜΙΑ

ΑΠΟΦΑΣΕΙΣ

- Χαρακτηρισμός ως διατηρητέου του κτιρίου που λειτουργεί ως Νοσοκομείο Αφροδισίων Νοσημάτων, στην οδό Χαλκιδικής στη Θεσσαλονίκη και καθορισμός ειδικών όρων προστασίας και περιορισμών δόμησης στον περιβάλλοντα χώρο αυτού. 5
- Ανακαθορισμός ορίων αρτιότητας οικοπέδων στη περιοχή ΚΟΡΜΠΗ Β' κατοικίας του Δήμου Βάρης. 6

ΑΝΑΔΑΣΩΣΕΙΣ

ΑΠΟΦΑΣΕΙΣ

Αριθ. 1216

(1)

Κήρυξη αναδασωτέας έκτασης (0,090 στρ.) στη θέση Βαθράκι Περιφέρειας Δήμου Μάνδρας Δυτ. Αττικής.

Ο ΝΟΜΑΡΧΗΣ ΔΥΤ. ΑΤΤΙΚΗΣ

Έχοντας υπόψη:

1. Τις διατάξεις του Ν. 3200/55 «περί διοικητικής αποκέντρωσης,

όπως τροποποιήθηκε και συμπληρώθηκε μεταγενέστερα με το Ν.Δ. 532/70.

2. Τις διατάξεις του άρθρου 117 παρ. 3 του Συντάγματος της Χώρας.

3. Τις διατάξεις του Ν. 998/79 «περί προστασίας των Δασών κ.λπ.» και ειδικότερα:

α) του άρθρου 41. β) του άρθρου 38.

4. Τις διατάξεις του Υπουργείου Γεωργίας:

α) 160417/1180/8.7.80, β) 182447/3049/24.9.80, την 656/4.7.91 πρόταση του δασαρχείου Αιγάλεω και την σχετική έκθεση αυτοψίας από τις οποίες προκύπτει ότι η δασική βλάστηση καταστράφηκε από εκχέρσωση, αποφασίζουμε:

Κηρύσσουμε αναδασωτέα με σκοπό τη διατήρηση του χαρακτήρα του δάσους, ώστε ν' αποκλεισθεί η διάθεσή του για άλλο προορισμό πλην δασικού, δασική έκταση 0,090 στρέμ., που βρίσκεται στη θέση Βαθράκι περιφέρειας Δήμου Μάνδρας και έχει όρια:

Ανατολικά: Με δάσος Πεύκης.

Δυτικά: Με δασική έκταση.

Βόρεια: Με δασική έκταση.

Νότια: Με δάσος Πεύκης, όπως φαίνεται στο συνημμένο διάγραμμα που αποτελεί αναπόσπαστο μέρος της απόφασης αυτής.

Η καταστραφείσα δασική βλάστηση θα αποκατασταθεί με φυσική αναγέννηση.

Η απόφαση αυτή να δημοσιευθεί στην Εφημερίδα της Κυβερνήσεως.

Αιγάλεω, 29 Ιουλίου 1991

Ο Νομάρχης
ΑΘ. Κ. ΜΠΟΥΡΑΣ

Αριθ. 1335

(2)

Κήρυξη αναδασωτέας έκτασης (2600 στρ.) στη θέση Κρύο Πηγάδι Περιφέρειας Δήμου Βιλίων Δυτ. Αττικής.

Ο ΝΟΜΑΡΧΗΣ ΔΥΤ. ΑΤΤΙΚΗΣ

Έχοντας υπόψη:

1. Τις διατάξεις του Ν. 3200/55 «περί διοικητικής αποκέντρωσης, όπως τροποποιήθηκε και συμπληρώθηκε μεταγενέστερα με το Ν.Δ. 532/70.

2. Τις διατάξεις του άρθρου 117 παρ. 3 του Συντάγματος της Χώρας.

3. Τις διατάξεις του Ν. 998/79 «περί προστασίας των Δασών κ.λπ.» και ειδικότερα:

α) του άρθρου 41. β) του άρθρου 38.

4. Τις διατάξεις του Υπουργείου Γεωργίας:

α) 160417/1180/8.7.80, β) 182447/3049/24.9.80, την 2412/12.7.91 πρόταση του δασαρχείου Αιγάλεω και την σχετική έκθεση αυτοφίας από τις οποίες προκύπτει ότι η δασική βλάστηση καταστράφηκε από πυρκαγιά, αποφασίζουμε:

Κηρύσσουμε αναδασωτέα με σκοπό τη διατήρηση του χαρακτήρα του δάσους, ώστε ν' αποκλεισθεί η διάθεση του για άλλο προορισμό πλην δασικού, δασική έκταση 2.600 στρεμ. εκτός των αγροτ. εκτάσεων που τυχόν είναι μέσα σ' αυτή, που βρίσκεται στη θέση Κρύο Πηγάδι περιφέρειας Δήμου Βιλίων και έχει όρια:

Ανατολικά: Με δάσος χαλεπίου Πεύκης.

Δυτικά: Με δάσος χαλεπίου Πεύκης.

Βόρεια: Με δάσος χαλεπίου Πεύκης.

Νότια: Με δάσος χαλεπίου Πεύκης, όπως φαίνεται στο συνημμένο διάγραμμα που αποτελεί αναπόσπαστο μέρος της απόφασης αυτής.

Η καταστραφείσα δασική βλάστηση θα αποκατασταθεί με φυσική αναγέννηση.

Η απόφαση αυτή να δημοσιευθεί στην Εφημερίδα της Κυβερνήσεως.

Αιγάλεω, 29 Ιουλίου 1991


Ο Νομάρχης
ΑΘ. Κ. ΜΠΟΥΡΑΣ

ΣΧΕΔΙΑΓΡΑΜΜΑ

Έκτασης που ... και κηρύσσεται αναδασωτέα στη θέση Κρύο Πηγάδι ... περιοχής Βιλίων - Πάρκο Γερμανού.

Απόσπασμα χάρτη

Κλίμ. 1:50000 στο οποίο φαίνεται η θέση της αναδασωτέας έκτασης

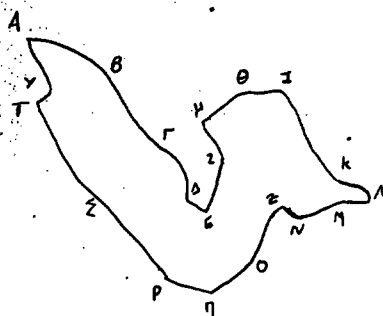

ΑΒΓΔΕΖΗΘΙ ΚΛΜΝΞΟΠΡΣΤΥΑ: Η αναδασωτέα έκταση εμβαδού 2600 στρεμμάτων με κλίμ. 1:50.000.....

ΥΠΟΜΗΚΑ
ΘΕΣΗ ΑΝΑΔΑΣΩΤΕΑΣ ΕΚΤΑΣΗΣ

Αιγάλεω..... 11 - 7 - 1991

Ο Συντάκτης


...Κόσμος Γεωργίου
...Τοπογράφος Δασοπόνος

Ληφθεί στην 1335. 129-9-1991
Απόφαση του Νομάρχη Δυτ. Αττικής

ΘΕΩΡΕΙΤΑΙ

Αιγάλεω 29-7-1991


Ο Νομάρχης

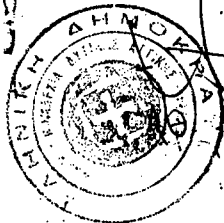

Α. Μπουράς

Αιγάλεω 29-7-1991

Ο Διευθ. Δασών

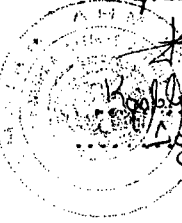

Κοσμάκης Κωνσταντίνος
Διευθυντής...

Αιγάλεω 11-7-1991

Ο Δασάρχης



Κοσμάκης Κωνσταντίνος
Δασάρχης...

(3)

Ο ΝΟΜΑΡΧΗΣ ΔΥΤ. ΑΤΤΙΚΗΣ

1. Τις διατάξεις του Ν. 3200/55 «περί διοικητικής αποκέντρωσης, όπως τροποποιήθηκε και συμπληρώθηκε μεταγενέστερα με το Ν.Δ. 532/70.

3. Τις διατάξεις του Ν. 998/79 «περί προστασίας των Δασών κ.λπ.» και ειδικότερα:

4. Τις διατάξεις του Υπουργείου Γεωργίας:

α) 160417/1180/8.7.80, β) 182447/3049/24.9.80, την 2021/8.7.91 πρόταση του δασαρχείου Αιγάλεω και την σχετική έκθεση αυτοφίας από τις οποίες προκύπτει ότι η δασική βλάστηση καταστράφηκε από εκχέρσωση, αποφασίζουμε:

Ανατολικά: Με δάσος χαλεπίου Πεύκης.

Δυτικά: Με δάσος χαλεπίου Πεύκης.

Βόρεια: Με γωματόδρομο και δάσος χαλεπίου Πεύκης.

Νότια: Με δάσος χαλεπίου Πεύκης, όπως φαίνεται στο συνημμένο διάγραμμα που αποτελεί αναπόσπαστο μέρος της απόφασης αυτής.

Η καταστραφείσα δασική βλάστηση θα αποκατασταθεί με φυσική αναγέννηση.

Η απόφαση αυτή να δημοσιευθεί στην Εφημερίδα της Κυβερνήσεως.

Αιγάλεω, 29 Ιουλίου 1991

Ο Νομάρχης
ΑΘ. Κ. ΜΠΟΥΡΑΣ


ΣΧΕΔΙΑΓΡΑΜΜΑ

20

Εκτασης που .. εμψυχώνεται .. και κηρύσσεται αναδάσωση στη
 θέση Μεταφύτου ή Γκινη περιοχής όπου κινούνται Ανεμεδαυτοί ευαγείς

Ληρόπασμα χάρτη

Κλίμ. 1:50000 στο οποίο φαίνεται
η θέση της αναδασωτικής έκτασης

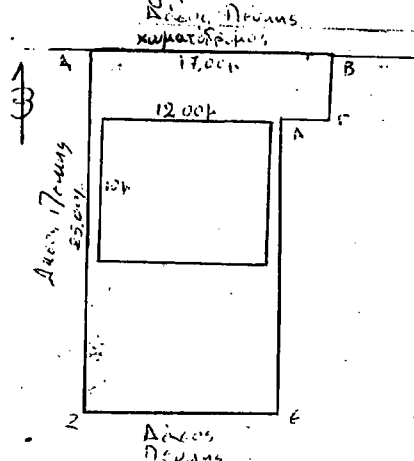

...ΑΒΓΛΕΖΑ...: Η αναδραστήρα
εκταση εμβαδού 353,25 στ.
με κλίμ: 1: 400.....

Ανήκει στην 1224/29 φ - 1991
Απόφαση του Νομάρχη Δυτ. Αττικής



■ ΘΕΩΝ ΑΝΑΔΟΛΩΤΕΩΣ ΕΚΤΑΘΗΣ

Exhibit 11 - 6 - 1991

Δ ΕΡΥΤΟΚΤΗΣ

...H... ..Campus
...T... ..provinc

ΘΕΟΡΕΙΤΑΙ

Αλγάλεω 29-7-1991



Ο Νομάρχης

Αρχάλεω 29. - 7 - 1991

Ο Διεύθυνς Δασών

ΑΙΧΜΑΙΩ 8-f-1991

0 4 α α ρ χ η ς

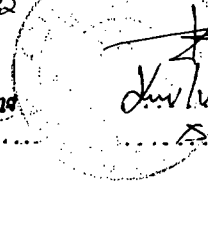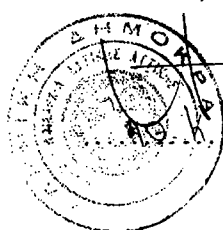

*Kurtel... Krasovitsky
..... Sokolov*

Αριθ. 1215

(4)

Κήρυξη αναδασωτέας έκτασης (0,686 στρεμ.) στη θέση Κιάφα Περιφέρειας Δήμου Μάνδρας Δυτ. Αττικής.

Ο ΝΟΜΑΡΧΗΣ ΔΥΤ. ΑΤΤΙΚΗΣ

Έχοντας υπόψη:

1. Τις διατάξεις του Ν. 3200/55 «περί διοικητικής αποκέντρωσης, όπως τροποποιήθηκε και συμπληρώθηκε μεταγενέστερα με το Ν.Δ. 532/70.

2. Τις διατάξεις του άρθρου 117 παρ. 3 του Συντάγματος της Χώρας.

3. Τις διατάξεις του Ν. 998/79 «περί προστασίας των Δασών κ.λπ.» και ειδικότερα:

α) του άρθρου 41. β) του άρθρου 38.

4. Τις διατάξεις του Υπουργείου Γεωργίας:

α) 160417/1180/8.7.80, β) 182447/3049/24.9.80, την 2025/4.7.91 πρόταση του δασαρχείου Αιγάλεω και την σχετική έκθεση αυτοψίας από τις οποίες προκύπτει ότι η δασική βλάστηση καταστράφηκε από εκχέρσωση, αποφασίζουμε:

Κηρύσσουμε αναδασωτέα με σκοπό τη διατήρηση του χαρακτήρα του δάσους, ώστε ν' αποκλεισθεί η διάθεση του για άλλο προορισμό πλην δασικού, δασική έκταση 0,686 στρεμ., που βρίσκεται στη θέση Κιάφα περιφέρειας Δήμου Μάνδρας και έχει όρια:

Ανατολικά: Με χωματόδρομο και συνέχεια με δάσος από πουρνάρια και Πεύκα.

Δυτικά: Με δάσος από πουρνάρια και χαλέπιο Πεύκη.

Βόρεια: Με δάσος από πουρνάρια και χαλέπιο Πεύκη.

Νότια: Με δάσος από πουρνάρια και χαλέπιο Πεύκη, όπως φαίνεται στο συνημμένο διάγραμμα που αποτελεί αναπόσπαστο μέρος της απόφασης αυτής.

Η καταστραφείσα δασική βλάστηση θα αποκατασταθεί με φυσική αναγέννηση.

Η απόφαση αυτή να δημοσιευθεί στην Εφημερίδα της Κυβερνήσεως.


Αιγάλεω, 29 Ιουλίου 1991

Ο Νομάρχης
ΑΘ. Κ. ΜΠΟΥΡΑΣ


ΣΧΕΔΙΑΓΡΑΜΜΑ

23

Έκτασης που ενχέρσωνται στην περιοχή και κηρύσσεται αναδασωτέα στη θέση Κιάφα..... περιοχής Δήμου Μάνδρας κατά Μόνα Νιούγκο του Μιχαήλ Αποστόλου χάρτη.

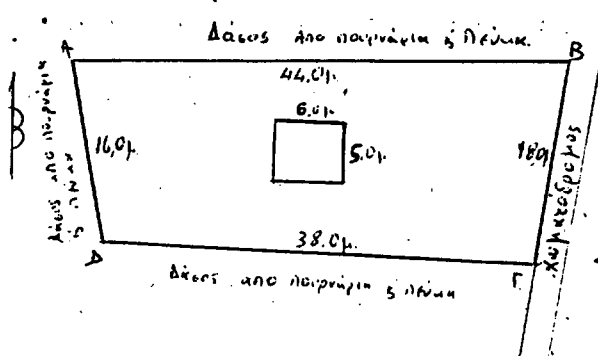

Απόσπασμα χάρτη κλίμ. 1:50000 στο οποίο φαίνεται η θέση της αναδασωτέας έκτασης

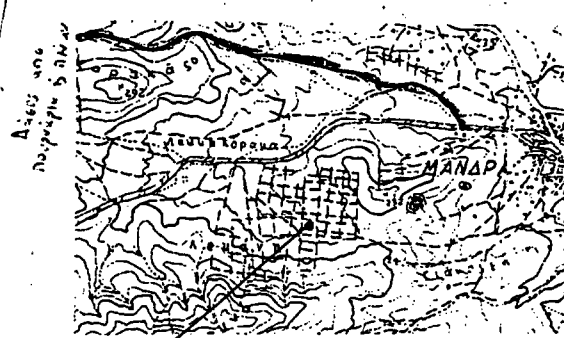

.....ΑΒΓΔΑ.....: Η αναδασωτέα έκταση εμβαδού 686 τ.μ με κλίμ: 1:500.....

■ θέση αναδασωτέας έκτασης

Αιγάλεω... 11-6-1991

Ο συντάκτης

[Signature]

.....Τεχνικός.....

Τεχνικός.....

Ληγεί στην 1215/29-7-1991
Απόφαση του Νομάρχη Δυτ. Αττικής

ΘΕΩΡΕΙΤΑΙ

Αιγάλεω 29-7-1991




Αιγάλεω 29-7-1991

Αιγάλεω 4-7-1991

Ο Νομάρχης

Ο Διευκ. Δασών

Ο Δασάρχης

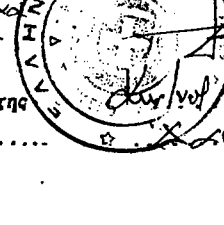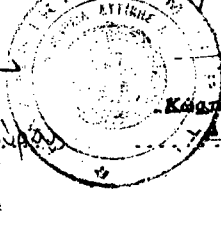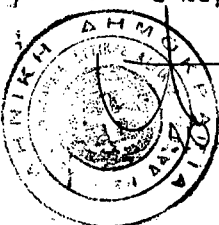

Κώστας Κλαββαρίτης
Δασολόγος

Χρυσόστομος
Χρυσόστομος

ΠΟΛΕΟΔΟΜΙΑ

ΑΠΟΦΑΣΕΙΣ

Αριθ. 4244

(5)

Χαρακτηρισμός ως διατηρητέου του κτιρίου που λειτουργεί ως Νοσοκομείο Αφροδισίων Νοσημάτων, στην οδό Χαλκιδικής στη Θεσσαλονίκη και καθορισμός ειδικών όρων προστασίας και περιορισμών δόμησης στον περιβάλλοντα χώρο αυτού.

Ο ΥΠΟΥΡΓΟΣ ΜΑΚΕΔΟΝΙΑΣ - ΘΡΑΚΗΣ

Έχοντας υπόψη:

1. Τις διατάξεις:
 - α) Του Ν. 1577/1985 (ΦΕΚ 210/Α) «Γενικός Οικοδομικός Καθορισμός» και ειδικότερα των άρθρων 3 και 4 αυτού, όπως τροποποιήθηκε μεταγενέστερα (άρθρο 1 Ν. 1772/1988 ΦΕΚ 91/Α').
 - β) Των Π.Δ/των 358/1986 (ΦΕΚ 158/Α'), 92/1987 (ΦΕΚ 51/Α') και 492/1988 (ΦΕΚ 224/Α') για τις αρμοδιότητες και τον Οργανισμό του υπουργείου Βόρειας Ελλάδας, αντίστοιχα.
2. Την απόφαση Υ. 704/19.8.88 (ΦΕΚ 575/Β') του Πρωθυπουργού για τη μετονομασία του Υ.Β.Ε. σε Υπουργείο Μακεδονίας - Θράκης.
3. Την 52/1990 απόφαση του Δημοτικού Συμβουλίου Δήμου Θεσσαλονίκης.
4. Την 1082/1990 απόφαση του Δημοτικού Συμβουλίου Δήμου Θεσσαλονίκης με την οποία κρίνει βάσιμες τις υποβληθείσες ενστάσεις.
5. Την Α.Π. 6/22.5.1991 Γνωμοδότηση του Συμβουλίου Χωροταξίας Οικισμού και Περιβάλλοντος του Υπουργείου Μακεδονίας - Θράκης.
6. Την από 26.6.1991 αιτιολογική έκθεση της Δ/νσης Πολιτισμού του Υπουργείου Μακεδονίας - Θράκης.
7. Την από 4.7.1991 απόφαση του Διοικητικού Συμβουλίου του Νοσοκομείου Αφροδισίων Νοσημάτων σε σχέση με την παραπάνω αιτιολογική έκθεση.
8. Το Α.Π. 493/6.2.91 έγγραφο της Δ/νσης Περιβάλλοντος και Χωροταξίας Κεντρικής Μακεδονίας, αποφασίζουμε:
 1. Χαρακτηρίζουμε ως διατηρητέο το κτίριο στο οποίο στεγάζεται το Νοσοκομείο Αφροδισίων Νοσημάτων, στην οδό Χαλκιδικής Θεσσαλονίκη, διότι πρόκειται για ένα αξιόλογο νεοκλασικό κτίριο με ενδιαφέροντα αρχιτεκτονικά στοιχεία.
 - Είναι διόροφο με ημιυπόγειο με την κορφή της τετράρριχτης ξύλινης κεραμοσκεπής στέγης που σχηματίζεται, μικρή σοφίτα.
 - Τα πλαίσια των ανοιγμάτων και οι γωνίες του κτιρίου έχουν ψευδο-παραστάδες με ιωνικό επίκρανο στον όροφο.
 - Ιδιαίτερο ενδιαφέρον παρουσιάζει η είσοδος που τονίζεται από τη στε-

γαμένη σκάλα ανόδου πάνω από την οποία υπάρχει μπαλκόνι με μπαλουστρες.

2. Καθορίζουμε ειδικούς όρους προστασίας και περιορισμούς δόμησης στον περιβάλλοντα χώρο του ανωτέρω κτιρίου ως εξής:

α) Επιβάλλεται αδόμητη ζώνη ΑΒΓΔΕΘ όπως φαίνεται στο τοπογραφικό διάγραμμα που συνοδεύει την απόφαση.

β) Στην αδόμητη ζώνη εκτός του διατηρητέου θα παραμείνουν το κτίριο διοίκησης που σημειώνεται στο επισυναπτόμενο τοπογραφικό με τα στοιχεία ΑΙΚΑΜΝΕΘΑ ως και το κτίριο στέγασης του ηλεκτροπαραγωγού ζεύγους που σημειώνεται με τα στοιχεία ΠΡΣΤ.

Όλα τα άλλα κτίσματα θα κατεδαφιστούν.

Στο τμήμα του οικοπέδου ΘΕΖΗΘ όπως φαίνεται στο τοπογραφικό διάγραμμα που επισυνάπτεται, επιτρέπεται η δόμηση με τους παρακάτω όρους:

γ1) Το νέο κτίριο θα τοποθετηθεί σε απόσταση τουλάχιστον 1,5 μέτρου πίσω από την οικοδομική γραμμή ΘΗ-ΗΖ.

γ2) Ορίζεται ελάχιστη απόσταση του νέου κτιρίου από διατηρητέο 10μ.

γ3) Ορίζεται για το οικόπεδο ΑΒΓΔΕΖΗΘΑ.

Ποσοστό κάλυψης 45%.

Συντελεστής δόμησης 1,2.

Μέγιστο ύψος 9,00 μέτρα.

3. Στο χαρακτηριζόμενο, ως διατηρητέο κτίριο απαγορεύεται κάθε αλλοίωση - καταστροφή των επί μέρους αρχιτεκτονικών και διακοσμητικών στοιχείων του.

4. Επιτρέπεται η επισκευή, ο εκσυγχρονισμός των εγκαταστάσεων, η στατική ενίσχυση και η εσωτερική διαρρύθμιση του κτιρίου, εφόσον δεν αλλοιώνεται ο γενικός αρχιτεκτονικός χαρακτήρας του.

5. Απαγορεύεται η τοποθέτηση κάθε είδους επιγραφών και διαφημιστικών σ' οποιαδήποτε θέση του κτιρίου. Επιτρέπεται μόνο η τοποθέτηση επιγραφών μικρών διαστάσεων φωτεινών ή μη που πληροφορούν για τη χρήση του κτιρίου.

6. Σε οποιαδήποτε επέμβαση στο εξωτερικό και εσωτερικό του διατηρητέου κτιρίου όπως και για την ανοικοδόμηση του νέου κτιρίου απαιτείται η έγκριση επιτροπής Πολεοδομικού και Αρχιτεκτονικού Ελέγχου (Ε.Π.Α.Ε.).


Η ισχύς της απόφασης αυτής αρχίζει από τη δημοσίευσή της στην Εφημερίδα της Κυβερνήσεως.

Η απόφαση αυτή να δημοσιευθεί στην Εφημερίδα της Κυβερνήσεως.

Θεσσαλονίκη, 17 Ιουλίου 1991

Ο ΥΠΟΥΡΓΟΣ

ΓΕΩΡΓΙΟΣ ΤΖΙΤΖΙΚΩΤΑΣ

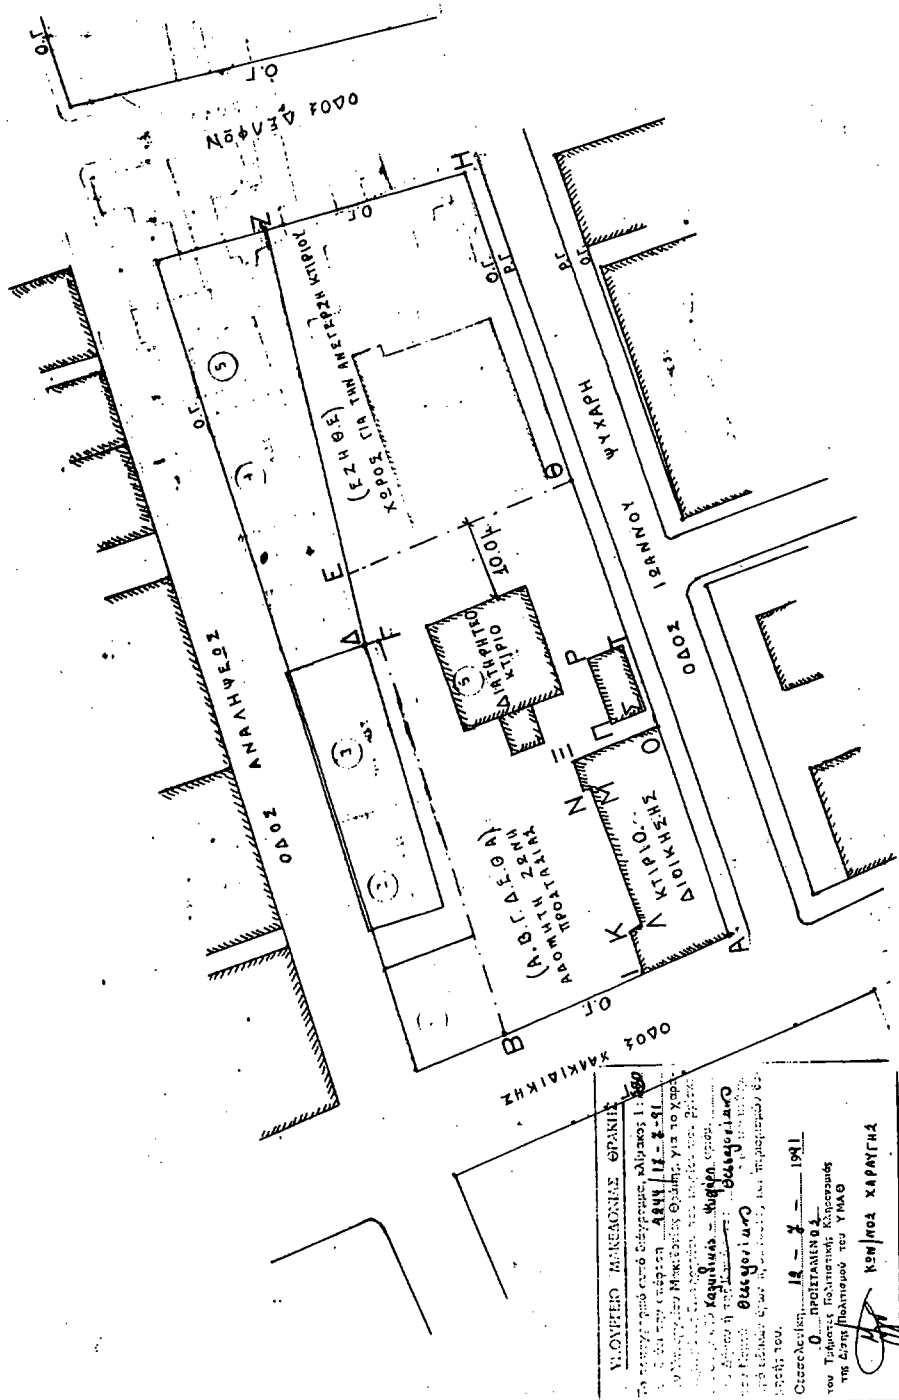

Αριθ. 355634/817

(6)

Ανακαθορισμός ορίων αρτιότητας οικοπέδων στη περιοχή ΚΟΡΜΠΙ Β' κατοικίας του Δήμου Βάρης.

Ο ΝΟΜΑΡΧΗΣ ΠΕΙΡΑΙΑ

Έχοντας υπόψη:

1. Το Ν.Δ/γμα της 17.7/16.8.1923.
2. Την παρ. 2 του άρθ. 4 του Ν. 622/77.
3. Το Π.Δ/γμα 183/9.5.86 (ΦΕΚ 70 /τ.Α'/5.6.86).
4. Το Ν.Δ/γμα 1147/72 «περί Διοικήσεως Μείζονος Πρωτευούσης».
5. Την εγκ. με αριθ. Α7/13.1/17/11.12.72.
6. Το Π.Δ/γμα 910/77 «περί Οργανισμού Υ.Δ.Ε.».
7. Τον Ν. 1032/80 «περί ΥΧΟΠ».
8. Τον Ν. 1558/85 «περί Κυβερνήσεως και Κυβερνητικών οργάνων» αριθ. 24 παρ. 1.
9. Τους Ν. 1232/82 και 1235/82.
10. Την υπουργική απόφαση 7524/1151/83 (ΦΕΚ 767/Β/83).

11. Το Π.Δ. της 30.12.88 (ΦΕΚ 132Δ/88) περί εγκρίσεως μελέτης Β' κατοικίας στη Περιοχή Κόρμπι Βάρης.

12. Την με αριθ. 89/4.6.91 απόφαση του Δημ. Συμβουλίου του Δήμου Βάρης.

13. Την γνωμοδότηση του Ν.Σ. ΠΕΧΩΔΕ από την συνεδρίαση της 27.6.91 πρακτ. 26, αποφασίζουμε:

Εγκρίνεται ο ανακαθορισμός των ορίων αρτιότητας στη περιοχή ΚΟΡΜΠΙ Β' κατοικίας του Δήμου Βάρης με τροποποίηση της παρ. 2 του άρθ. 5 του από 30.12.88 Π.Δ. ΦΕΚ 132Δ/3.3.88 ως εξής:

Κατά παρέκκλιση της προηγούμενης παρ. 1 θεωρούνται άρτια και οικοδομήσιμα τα οικοπέδα που προκύπτουν από την οριστική πράξη εφαρμογής της πολ/κής μελέτης εφόσον έχουν ελάχιστο πρόσωπο 8μ. και ελάχιστο εμβαδόν 150 τ.μ.

Η απόφαση αυτή να δημοσιευθεί στην Εφημερίδα της Κυβερνήσεως.

Πειραιάς, 16 Ιουλίου 1991

Ο Νομάρχης
ΠΑΝ. ΓΥΦΤΟΥΛΑΣ