



ΕΦΗΜΕΡΙΣ ΤΗΣ ΚΥΒΕΡΝΗΣΕΩΣ

ΤΗΣ ΕΛΛΗΝΙΚΗΣ ΔΗΜΟΚΡΑΤΙΑΣ

ΕΝ ΑΘΗΝΑΙΣ
ΤΗ: 1 ΝΟΕΜΒΡΙΟΥ 1979

ΤΕΥΧΟΣ ΤΕΤΑΡΤΟΝ

ΑΡΙΘΜΟΣ ΦΥΛΛΟΥ
618

ΠΕΡΙΕΧΟΜΕΝΑ

ΑΠΑΛΛΟΤΡΙΩΣΕΙΣ

ΑΠΟΦΑΣΕΙΣ

Περί αναγκαστικής απαλλοτριώσεως εντάσεως, προς κατασκευή αρδευτικών διωρύγων ΙΔ και ΙΔ2 και της αποστραγγιστικής τάφρου 6Τ έργου 67204 «αρδευτικό πεδιάδος Λαρίσης», για την εξυπηρέτηση τμημάτων Πλατυκάμπου Λαρίσης. 1

ΠΟΛΕΟΔΟΜΙΑ

ΔΙΑΤΑΓΜΑΤΑ

Περί τροποποιήσεως των από 24.7.1978 (ΦΕΚ 376 Δ'), 29.7.1978 (ΦΕΚ 389 Δ') και 11.8.1978 (ΦΕΚ 417 Δ') Π. Δ/των, «περί καθορισμού συντελεστών και όρων δημότητος εις Δήμους και Κοινότητες του Λεκανοπεδίου Αττικής». 2

Περί τροποποιήσεως του ρυμοτομικού σχεδίου Αθηνών εις την περιοχή Προμπονά. 3

ΑΝΑΚΟΙΝΩΣΕΙΣ

Περί ειδοποιήσεως της γενομένης παρακαταθέσεως απόζημιώσεως εξ απαλλοτριώσεως τμημάτων οικοπέδων εν Εδέσση. 4

ΑΠΑΛΛΟΤΡΙΩΣΕΙΣ

ΑΠΟΦΑΣΕΙΣ

Άριθ. Δ.5215/1408 (1)

Περί αναγκαστικής απαλλοτριώσεως εκτάσεως, προς κατασκευή αρδευτικών διωρύγων ΙΔ και ΙΔ2 και της αποστραγγιστικής τάφρου 6Τ έργου 67204 «αρδευτικό πεδιάδος Λαρίσης», για την εξυπηρέτηση τμημάτων Πλατυκάμπου Λαρίσης.

ΟΙ ΥΠΟΥΡΓΟΙ
ΟΙΚΟΝΟΜΙΚΩΝ ΚΑΙ ΔΗΜΟΣΙΩΝ ΕΡΓΩΝ

Έχοντας υπόψη:

1. Τις διατάξεις του Ν.Δ/τος 797/1971 «περί αναγκαστικής

στικτών απαλλοτριώσεων», σε συνδυασμό με τις διατάξεις του Ν.Δ/τος 139/71 «περί της αρμοδιότητας των Νομαρχών προς κήρυξιν αναγκαστικών τινών απαλλοτριώσεων» και

2. Τις διατάξεις του άρθρου 33 του Ν.Δ/τος 3881/1958 «περί έργων έργων βελτιώσεων», αποφασίζουμε:

Κηρύσσουμε την αναγκαστική απαλλοτίρωση, λόγω δημόσιας ωφέλειας και ειδικότερα για την κατασκευή αρδευτικών διωρύγων ΙΔ και ΙΔ2 και της αποστραγγιστικής τάφρου 6Τ έργου 67204 «αρδευτικό πεδιάδος Λαρίσης» για την εξυπηρέτηση τμημάτων Πολυκάμπου Λαρίσης, εκτάσεως έμβαδου 95.590 μ2, που βρίσκεται στην περιοχή του Νομού Λαρίσης και εμφανίζεται στο από Μαρτίου 1979 κτηματολογικό διάγραμμα του τοπογράφου μηχανικού Γεωργ. Χρυσομάλλου και στον αντίστοιχο κτηματολογικό πίνακα, που έχουν θεωρηθεί αρμοδίως από τον Προϊστάμενο της 1ης Δ.Ε.Κ.Ε. Λαρίσης, Νομομηχανικό Παναγιώτη Κυριαζή.

Στην έκταση που απαλλοτριώνεται προβάλλουν δικαιώματα κυριότητας οι: 1) Άχιλλεύς Καρύδας, 2) Ευάγγελος Βαλῶζος κ.λ.π.

Η απαλλοτίρωση κηρύσσεται υπέρ του Δημοσίου και με δαπάνη του, που θα αντιμετωπισθεί από τις πιστώσεις για έργα δημοσίων επενδύσεων αρμοδιότητας του Υπουργείου Δημοσίων Έργων (Έργο αριθ. 67204 ΣΑΕ 7972/79).

Η απόφαση αυτή να δημοσιευθεί στην Εφημερίδα της Κυβερνήσεως.

Αθήνα, 17 Σεπτεμβρίου 1979

ΟΙ ΥΠΟΥΡΓΟΙ
ΥΠΟΥΡΓΟΣ ΟΙΚΟΝΟΜΙΚΩΝ ΔΗΜΟΣΙΩΝ ΕΡΓΩΝ
ΠΑΝΑΓΙΩΤΗΣ ΜΠΟΚΟΒΟΣ ΝΙΚΟΛΑΟΣ ΖΑΡΝΤΙΝΙΔΗΣ

ΠΟΛΕΟΔΟΜΙΑ

ΔΙΑΤΑΓΜΑΤΑ

(2)

Περί τροποποιήσεως τῶν ἀπὸ 24.7.1978 (Φ.Ε.Κ. 376 Δ), 29.7.1978 (Φ.Ε.Κ. 389 Δ), καὶ 11.8.1978 (Φ.Ε.Κ. 417 Δ) Π. Δ/των «περὶ καθορισμοῦ συντελεστῶν καὶ ὅρων δομῆσεως εἰς Δήμους καὶ Κοινότητες τοῦ Λεκανοπεδίου Ἀττικῆς».

Ο ΠΡΟΕΔΡΟΣ
ΤΗΣ ΕΛΛΗΝΙΚΗΣ ΔΗΜΟΚΡΑΤΙΑΣ

ἔχοντες ὑπ' ὄψει :

1. Τὰς διατάξεις τοῦ ἀπὸ 17 Ἰουλίου 1923 Ν. Δ/τος «περὶ σχεδίων πόλεων κ.λ.π.», ὡς μεταγενεστέρως ἐτροποποιήθηκαν καὶ συνεπληρώθησαν καὶ εἰδικώτερον τοῦ ἄρθρου 9 αὐτοῦ.
2. Τὴν ὑπ' ἀριθ. ΕΔ2α/04/20/Φ.Θ.2.1.1./1979 κοινὴν ἀπόφασιν τοῦ Πρωθυπουργοῦ καὶ τοῦ Ὑπουργοῦ Δημοσίων ἔργων «περὶ ἀντικαταστάσεως τῆς ὑπ' ἀριθ. ΕΔ2α/04/59/Φ.Θ.2.1.1./29.3.1978 ἀποφάσεως «περὶ μεταβιβάσεως ἀρμοδιοτήτων τοῦ Ὑπουργοῦ Δημοσίων ἔργων εἰς τὸν Ὑφυπουργὸν τοῦ αὐτοῦ Ὑπουργείου» (Φ.Ε.Κ. 106Β).
3. Τὰς διατάξεις τοῦ Ν. 651/1977 «περὶ καταργήσεως τοῦ Ν. Δ/τος 349/1974, τροποποιήσεως τῶν περὶ αὐθαγμάτων οἰκοδομικῶν κατασκευῶν διατάξεων κ.λ.π.» (Φ.Ε.Κ. 207 Α) καὶ εἰδικώτερον τοῦ ἄρθρου 12 (παρ. 1 καὶ 2) αὐτοῦ.
4. Τὴν ὑπ' ἀριθ. 563/1978 γνωμοδότησιν τοῦ Συμβουλίου Δημοσίων ἔργων (Τμῆμα Οἰκισμοῦ).
5. Τὴν ὑπ' ἀριθ. 619/1979 γνωμοδότησιν τοῦ Συμβουλίου τῆς Ἐπικρατείας, προτάσει τοῦ ἐπὶ τῶν Δημοσίων ἔργων Ὑφυπουργοῦ, ἀπεφασίσαντες :

Ἄρθρον 1.

Ὁ πίναξ τοῦ ἄρθρου 2 τοῦ ἀπὸ 24.7.1978 Π. Δ/τος «περὶ καθορισμοῦ συντελεστῶν καὶ ὅρων δομῆσεως εἰς περιοχὰς τοῦ Λεκανοπεδίου Ἀττικῆς» (Φ.Ε.Κ. 376 Δ), ἀντικαθίσταται ὡς ἀκολουθῶς :

Περιοχαὶ	Καθορισθεὶς διὰ τοῦ ἄρθρου 1 τοῦ παρόντος συντελεστής δομῆσεως	Μέγιστος ἀριθμὸς ὀρόφων	Μέγιστον ὕψος τῶν κτιρίων	Μέγιστον ὕψος προσόψεων
Τομεὺς I	3,60	πέντε (5) ὀροφοὶ καὶ εἰς (1) ἐν ἔσοχῃ.	κατὰ Γ.Ο.Κ.	κατὰ Γ.Ο.Κ.
Τομεὺς II	3,00	πέντε (5) ὀροφοὶ καὶ εἰς (1) ἐν ἔσοχῃ.	21,00	κατὰ Γ.Ο.Κ.
Τομεὺς II Λοιπαὶ περιοχαὶ	3,00	πέντε (5) ὀροφοὶ καὶ εἰς (1) ἐν ἔσοχῃ.	κατὰ Γ.Ο.Κ.	κατὰ Γ.Ο.Κ.
Τομεὺς III Πέραμα	2,60	πέντε (5)	Ἐφαρμόζονται αἱ διατάξεις τοῦ ἀπὸ 26.3.1969 Δ/τος (Φ.Ε.Κ. 83 Δ)	Ἐφαρμόζονται αἱ διατάξεις τοῦ ἀπὸ 26.3.1969 Δ/τος (Φ.Ε.Κ. 83 Δ)
Τομεὺς IV Νέα Σμύρνη	2,40	πέντε (5)	18,00	κατὰ Γ.Ο.Κ.
Τομεὺς IV Παλαιὸν Φάληρον	2,40	ὀκτῶ (8)	23,00	κατὰ Γ.Ο.Κ.
Τομεὺς IV Παλαιὸν Φάληρον εἰς τὸν ὁποῖον ἰσχύει ὡς σύστημα τὸ συνεχές	2,40	ὀκτῶ (8)	κατὰ Γ.Ο.Κ.	κατὰ Γ.Ο.Κ.

Τομεύς V Νέον Ίκόνιον	2,00	τέσσερες (4)	Εφαρμόζονται αί διατάξεις του από 26.3.1969 Δ/τος (Φ.Ε.Κ. 83 Δ)	Εφαρμόζονται αί διατάξεις του από 26.3.1969 Δ/τος (Φ.Ε.Κ. 83 Δ)
Τομεύς VI εις τὸν ὅποιον ἰσχύει ὡς σύστημα τὸ συνεχές	1,80	πέντε (5)	κατὰ Γ.Ο.Κ.	κατὰ Γ.Ο.Κ.
Τομεύς VI	1,80	ἑξ (6)	κατὰ Γ.Ο.Κ.	κατὰ Γ.Ο.Κ.
Τομεύς VII Υμηττός (λόφος Γερμανοῦ)	1,40	δύο (2)	7,00	κατὰ Γ.Ο.Κ.
Τομεύς VII Δάφνη Κυνοσάργους	1,40	τρεις (3)	11,00	κατὰ Γ.Ο.Κ.
Τομεύς VII Λοιπαὶ περιοχαὶ	1,40	πέντε (5)	17,00	κατὰ Γ.Ο.Κ.
Τομεύς VIII	1,20	πέντε (5)	17,00	κατὰ Γ.Ο.Κ.
Τομεύς IX	1,00	τέσσερες (4)	14,00	κατὰ Γ.Ο.Κ.
Τομεύς X	0,80	πέντε (5)	17,00	κατὰ Γ.Ο.Κ.
Τομεύς XI	0,60	τρεις (3)	11,00	κατὰ Γ.Ο.Κ.
Τομεύς XII	0,40	δύο (2)	7,00	κατὰ Γ.Ο.Κ.
Τομεύς XIII	0,30	δύο (2)	7,00	κατὰ Γ.Ο.Κ.
Τομεύς XIV Βουλιαγμένη (Ξενοδοχεῖα)	0,15	τρεις (3)	11,00	κατὰ Γ.Ο.Κ.
Τομεύς XV ἀπὸ πέρατος ἰσχύοντος ρυμοτομικοῦ σχεδίου μέχρι τῆς θαλάσσης κατὰ μῆκος τῆς ἀκτῆς	0,05	εἷς (1)	5,50	—

Ὡς οἰκοδομικὸν σύστημα ἐφαρμόζεται τὸ μέχρι τοῦδε εἰς ἐκάστην περιοχὴν ἰσχύον μηδαμῶς τροποποιούμενον διὰ τοῦ παρόντος.

ἄρθρον 2.

1. Ὁ πίναξ τῆς παραγράφου 1 τοῦ ἄρθρου 2 τοῦ ἀπὸ 29.7.1978 Π. Δ/τος «περὶ καθορισμοῦ συντελεστῶν δομῆσεως καὶ ὄρων δομῆσεως εἰς τινὰς Δήμους καὶ Κοινότητες τοῦ Λεκανοπεδίου Ἀττικῆς κλπ.» (Φ.Ε.Κ. 389 Δ), ἀντικαθίσταται ὡς ἀκολουθοῦς :

Περιοχαὶ	Καθορισθεὶς διὰ τοῦ ἄρθρου 1 τοῦ παρόντος συντελεστῆς δομῆσεως	Μέγιστος ἀριθμὸς ὁρόφων	Μέγιστον ὕψος τῶν κτιρίων	Μέγιστος ἀριθμὸς ὁρόφων ἐν προσόψει
Τομεύς I	2,60	5	κατὰ Γ.Ο.Κ.	κατὰ Γ.Ο.Κ.
Τομεύς II (Ν. Ἐρυθραία)	1,60	3	11,00μ.	κατὰ Γ.Ο.Κ.
Τομεύς II (λοιπὰς περιοχαὶς)	1,60	5	κατὰ Γ.Ο.Κ.	κατὰ Γ.Ο.Κ.
Τομεύς III	1,40	5	17,00μ.	κατὰ Γ.Ο.Κ.
Τομεύς IV	1,20	5	17,00μ.	κατὰ Γ.Ο.Κ.
Τομεύς V (Ν. Ἐρυθραία)	1,00	3	11,00μ.	κατὰ Γ.Ο.Κ.
Τομεύς V (λοιπὰς περιοχαὶς)	1,00	4	14,00μ.	κατὰ Γ.Ο.Κ.
Τομεύς VI (Λυκόβρυση, Βριλήσσια)	0,80	3	11,00μ.	κατὰ Γ.Ο.Κ.

Μελίσσια)				
Τομείς VI	0,80	5	17,00μ.	κατά Γ.Ο.Κ.
(λοιπές περιοχές)				
Τομείς VII	0,60	3	11,00μ.	κατά Γ.Ο.Κ.
(λοιπές περιοχές)				
Τομείς VII	0,60	2	8,00μ.	κατά Γ.Ο.Κ.
(Νέα Πεντέλη				
Ανάβρυτα,				
Ψαλίδι)				
Τομείς VIII	0,40	2	8,00μ.	κατά Γ.Ο.Κ.
Τομείς IX	0,30	2	8,00μ.	κατά Γ.Ο.Κ.
Τομείς X	0,20	3	11,00μ.	κατά Γ.Ο.Κ.
Τομείς X	0,20	2	8,00μ.	κατά Γ.Ο.Κ.
(Ντράφι)				

Ός οικοδομικόν σύστημα εφαρμόζεται τὸ μέχρι τοῦδε εἰς ἐκάστην περιοχὴν ἰσχύον μηδαιμῶς τροποποιούμενον διὰ τοῦ παρόντος.

2. Εἰς τὸ τέλος τῆς παραγράφου 3 τοῦ ἄρθρου 4 τοῦ αὐτοῦ ὡς ἄνω ἀπὸ 29.7.1978 Π. Δ/τος (Φ.Ε.Κ. 389 Δ) προστίθεται παράγραφος 4 ἔχουσα ὡς κάτωθι :

«4. α) Οἱ συντελεσταὶ δομήσεως 0,60, 0,40 καὶ 0,20 τῶν τομέων VII, VIII καὶ X, οἱ καθοριζόμενοι διὰ τοῦ πίνακος τοῦ ἄρθρου 1 τοῦ παρόντος Διατάγματος, αὐξάνονται εἰς 1,00, 0,67 καὶ 0,34 ἀντιστοίχως ἐφ' ὅσον συντρέχουν αἱ προϋποθέσεις τῆς παραγράφου 4 τοῦ ἄρθρου 3 τοῦ ἀπὸ 16.8.1977 Π. Δ/τος «περὶ ἀναθεωρήσεως τῶν ὄρων καὶ περιορισμῶν δόμησης τῶν οἰκοπέδων τῶν ρυμοτομικῶν σχεδίων Κηφισίας καὶ Νέας Ἐρυθραίας (Ἀττικῆς)» (Φ.Ε.Κ. 279 Δ).

Οἱ κατὰ τὰ ὡς ἄνω ἡϋξημένοι συντελεσταὶ δομήσεως ὑπολογίζονται εἰς τὸ ἐναπομένον μετὰ τὴν παρὰχώρησιν τοῦ κοινοχρήστου πρασίνου οἰκοπέδων.

β) Ἐξακολουθοῦν νὰ εφαρμόζονται ὡς συντελεσταὶ δομήσεως μετὰ τὴν παρὰχώρησιν τοῦ κοινοχρήστου πρασίνου, οἱ διὰ τοῦ ἐδαφίου α τῆς παραγράφου 5 τοῦ ἄρθρου 3 τοῦ αὐτοῦ ὡς ἄνω ἀπὸ 16.8.1977 Π. Δ/τος, καθοριζόμενοι 1,00 καὶ 0,83 ἐφ' ὅσον συντρέχουν αἱ προϋποθέσεις, αἱ ἀναφερόμεναι εἰς τὰς παραγράφους 1 καὶ 2 τοῦ ἄρθρου 12 τοῦ Ν. 651/1977 (Φ.Ε.Κ. 207 Α)».

Ἄρθρον 3.

Ὁ πίναξ τοῦ ἄρθρου 2 τοῦ ἀπὸ 11.8.1978 Π. Δ/τος «περὶ καθορισμοῦ συντελεστῶν δομήσεως καὶ ὄρων δομήσεως εἰς τινὰς Δήμους καὶ Κοινότητα (Δυτικὰ Προάστια) τοῦ Λεκανοπεδίου Ἀττικῆς» (Φ.Ε.Κ. 417 Δ), ἀντικαθίσταται ὡς ἀκολουθῶς :

Περιοχαὶ	Καθορισθεῖς διὰ τοῦ ἄρθρου 1 τοῦ παρόντος συντελεστῆς δομήσεως	Μέγιστος ἀριθμὸς ὁρόφων	Μέγιστον ὕψος κτιρίων	Μέγιστος ἀριθμὸς ὁρόφων ἐν προσόψει
Τομείς I	1,80	5	κατά Γ.Ο.Κ.	κατά Γ.Ο.Κ.
Τομείς I	1,80	5	17 μέτρα	κατά Γ.Ο.Κ.
Τομείς I	1,80	5	κατά Γ.Ο.Κ.	κατά Γ.Ο.Κ.
Περὶστέρη (διάταγμα 23.6.1970 (Φ.Ε.Κ. 144 Δ)				
Λιγάλειω (διάταγμα 5.6.1972 (Φ.Ε.Κ. 188 Δ)				
Τομείς II Νέα Λιόσια Ἅγιοι Ἀνάργυροι, Περὶστέρη ὅπου δὲν ἴσχυε ὁ Α.Ν. 395/1968	1,60	4	κατά Γ.Ο.Κ.	κατά Γ.Ο.Κ.
Τομείς II Περὶστέρη, Ἅγιοι Ἀνάργυροι ὅπου ἴσχυε οἰκοδ. σύστημα συνεχῆς	1,60	4	14μ.	κατά Γ.Ο.Κ.
Τομείς II Ἅγιοι Ἀνάργυροι	1,60	5	17μ.	κατά Γ.Ο.Κ.
Τομείς III Λοιπές περιοχές	1,20	2	8μ.	κατά Γ.Ο.Κ.
Τομείς III Ἀνω Λιόσια	1,20	3	κατά Γ.Ο.Κ.	κατά Γ.Ο.Κ.

Τομείς III	1,20	5	17μ.	κατά Γ.Ο.Κ.
Λοιπές περιοχές				
Τομείς IV	1,00	2	κατά Γ.Ο.Κ.	κατά Γ.Ο.Κ.
Άχαρναί				
Τομείς IV	1,00	3	κατά Γ.Ο.Κ.	κατά Γ.Ο.Κ.
Άνω Λιόσια				
Τομείς IV	1,00	5	17μ.	κατά Γ.Ο.Κ.
Λοιπές περιοχές				
Τομείς V	0,80	2	8μ.	κατά Γ.Ο.Κ.
Αιγάλεω				
(Προφήτης Ήλίας)				
Τομείς V	0,80	5	17μ.	κατά Γ.Ο.Κ.
Λοιπές περιοχές				
Τομείς VI	0,60	3	11μ.	κατά Γ.Ο.Κ.
Τομείς VII	0,40	2	8μ.	κατά Γ.Ο.Κ.
Τομείς VIII	0,30	2	8μ.	κατά Γ.Ο.Κ.
Άχαρναί				
Τομείς VIII	0,30	3	11μ.	κατά Γ.Ο.Κ.
Άνω Λιόσια				

Ὡς οἰκοδομικὸν σύστημα ἐφαρμόζεται τὸ μέχρι τοῦδε εἰς ἐκάστην περιοχὴν ἰσχύον μηδαμῶς τροποποιούμενον διὰ τοῦ παρόντος.

Εἰς τὸν αὐτὸν ἐπὶ τῶν Δημοσίων Ἔργων Ὑπουργόν, ἀνατίθεμεν τὴν δημοσίευσιν καὶ ἐκτέλεσιν τοῦ παρόντος Διατάγματος.

Ἐν Ἀθῆναις τῇ 10 Ὀκτωβρίου 1979

Ο ΠΡΟΕΔΡΟΣ ΤΗΣ ΔΗΜΟΚΡΑΤΙΑΣ
ΚΩΝΣΤΑΝΤΙΝΟΣ Δ. ΤΣΑΤΣΟΣ

Ο ΥΦΥΠΟΥΡΓΟΣ ΔΗΜΟΣΙΩΝ ΕΡΓΩΝ
ΣΤΕΦΑΝΟΣ ΜΑΝΟΣ

(3)

Περὶ τροποποιήσεως τοῦ ρυμοτομικοῦ σχεδίου Ἀθηνῶν εἰς τὴν περιοχὴ Περαιονᾶ.

Ο ΠΡΟΕΔΡΟΣ
ΤΗΣ ΕΛΛΗΝΙΚΗΣ ΔΗΜΟΚΡΑΤΙΑΣ

Ἐχόντες ὑπ' ὄψει:

1. Τὰς διατάξεις τοῦ ἀπὸ 17 Ἰουλίου 1923 Ν. Δ/τος «περὶ σχεδίων πόλεων κλπ.», ὡς μεταγενεστέρως ἐτροποποιήθησαν καὶ συνεπληρώθησαν καὶ εἰδικώτερον τῶν ἀρθρῶν 3, 9 καὶ 70 αὐτοῦ.

2. Τὴν ὑπ' ἀριθ. ΕΔ2α/04/20/Φ.Θ.2.1.1./1979 κοινὴν ἀπόφασιν τοῦ Πρωθυπουργοῦ καὶ τοῦ Ὑπουργοῦ Δημοσίων ἔργων «περὶ ἀντικαταστάσεως τῆς ὑπ' ἀριθ. ΕΔ2α/04/59/Φ.Θ.2.1.1./1978 ἀποφάσεως «περὶ μεταβιβάσεως ἀρμοδιότη- των τοῦ Ὑπουργοῦ Δημοσίων ἔργων εἰς τὸν Ὑπουργὸν τοῦ αὐτοῦ Ὑπουργείου» (ΦΕΚ 106 Β').

3. Τὴν ὑπ' ἀριθ. 507/78 πράξιν τοῦ Δημοτικοῦ Συμβουλίου Ἀθηνῶν.

4. Τὰς ὑπ' ἀριθ. 747/77 καὶ 314/79 γνωμοδοτήσεις τοῦ Συμβουλίου Δημοσίων ἔργων (Τμήμα Μελετῶν καὶ Οἰκισμοῦ ἀντιστοίχως).

5. Τὴν ὑπ' ἀριθ. 946/79 γνωμοδότησιν τοῦ Συμβουλίου τῆς Ἐπικρατείας, προτάει τοῦ Ὑπουργοῦ Δημοσίων ἔργων, ἀποφασίζουσαν:

Ἄρθρον 1.

Ἐγκρίνεται ἡ τροποποίησις τοῦ ρυμοτομικοῦ σχεδίου Ἀθηνῶν εἰς τὴν περιοχὴν Περαιονᾶ μεταξὺ τῶν ἐξῶν Ἐπικλείους καὶ Περιστερῶς ὡς ἐμφαίνεται εἰς τὸ θεωρημένον ἐπὶ τοῦ Γενικοῦ Διευθυντοῦ Οἰκισμοῦ διὰ τῆς ὑπ' ἀριθ. Γ.28184/1979 πράξεως αὐτοῦ σχετικὴν πρωτότυπον διάγραμμα ὑπὸ κλίμακα 1:500 τοῦ ὁποίου συνοπτικὸν ἀντίτυπον δημοσιεύεται μετὰ τοῦ παρόντος.

Ἄρθρον 2.

1. Καταργεῖται τὸ προκήπιον τῶν οἰκοπέδων τῶν κειμένων ἐντὸς τῆς διὰ τοῦ ἀρθροῦ 1 τροποποιουμένης περιοχῆς καὶ ἐχόντων πρόσωπον ἐπὶ τῆς ὁδοῦ Ἐράτῳρος ὡς εἰς τὸ αὐτὸ ὡς ἂν διάγραμμα ἐμφαίνεται.

2. Ἐπιβάλλεται προκήπιον πλάτους πέντε (5) μέτρων ἐπὶ τῶν οἰκοπέδων κειμένων ἐντὸς τοῦ διὰ τοῦ ἀρθροῦ 1 τροποποιουμένης περιοχῆς ὡς εἰς τὸ αὐτὸ ὡς ἂν διάγραμμα ἐμφαίνεται.


Εἰς τὸν αὐτὸν Ὑπουργὸν Δημοσίων ἔργων, ἀναθέτομεν τὴν δημοσίευσιν καὶ ἐκτέλεσιν τοῦ παρόντος Διατάγματος.


Ἐν Ἀθῆναις τῇ 9 Ὀκτωβρίου 1979

Ο ΠΡΟΕΔΡΟΣ ΤΗΣ ΔΗΜΟΚΡΑΤΙΑΣ
ΚΩΝΣΤΑΝΤΙΝΟΣ Δ. ΤΣΑΤΣΟΣ

Ο ΥΦΥΠΟΥΡΓΟΣ ΔΗΜΟΣΙΩΝ ΕΡΓΩΝ
ΣΤΕΦΑΝΟΣ ΜΑΝΟΣ

Αθήναι (Προμπονά)
1:500

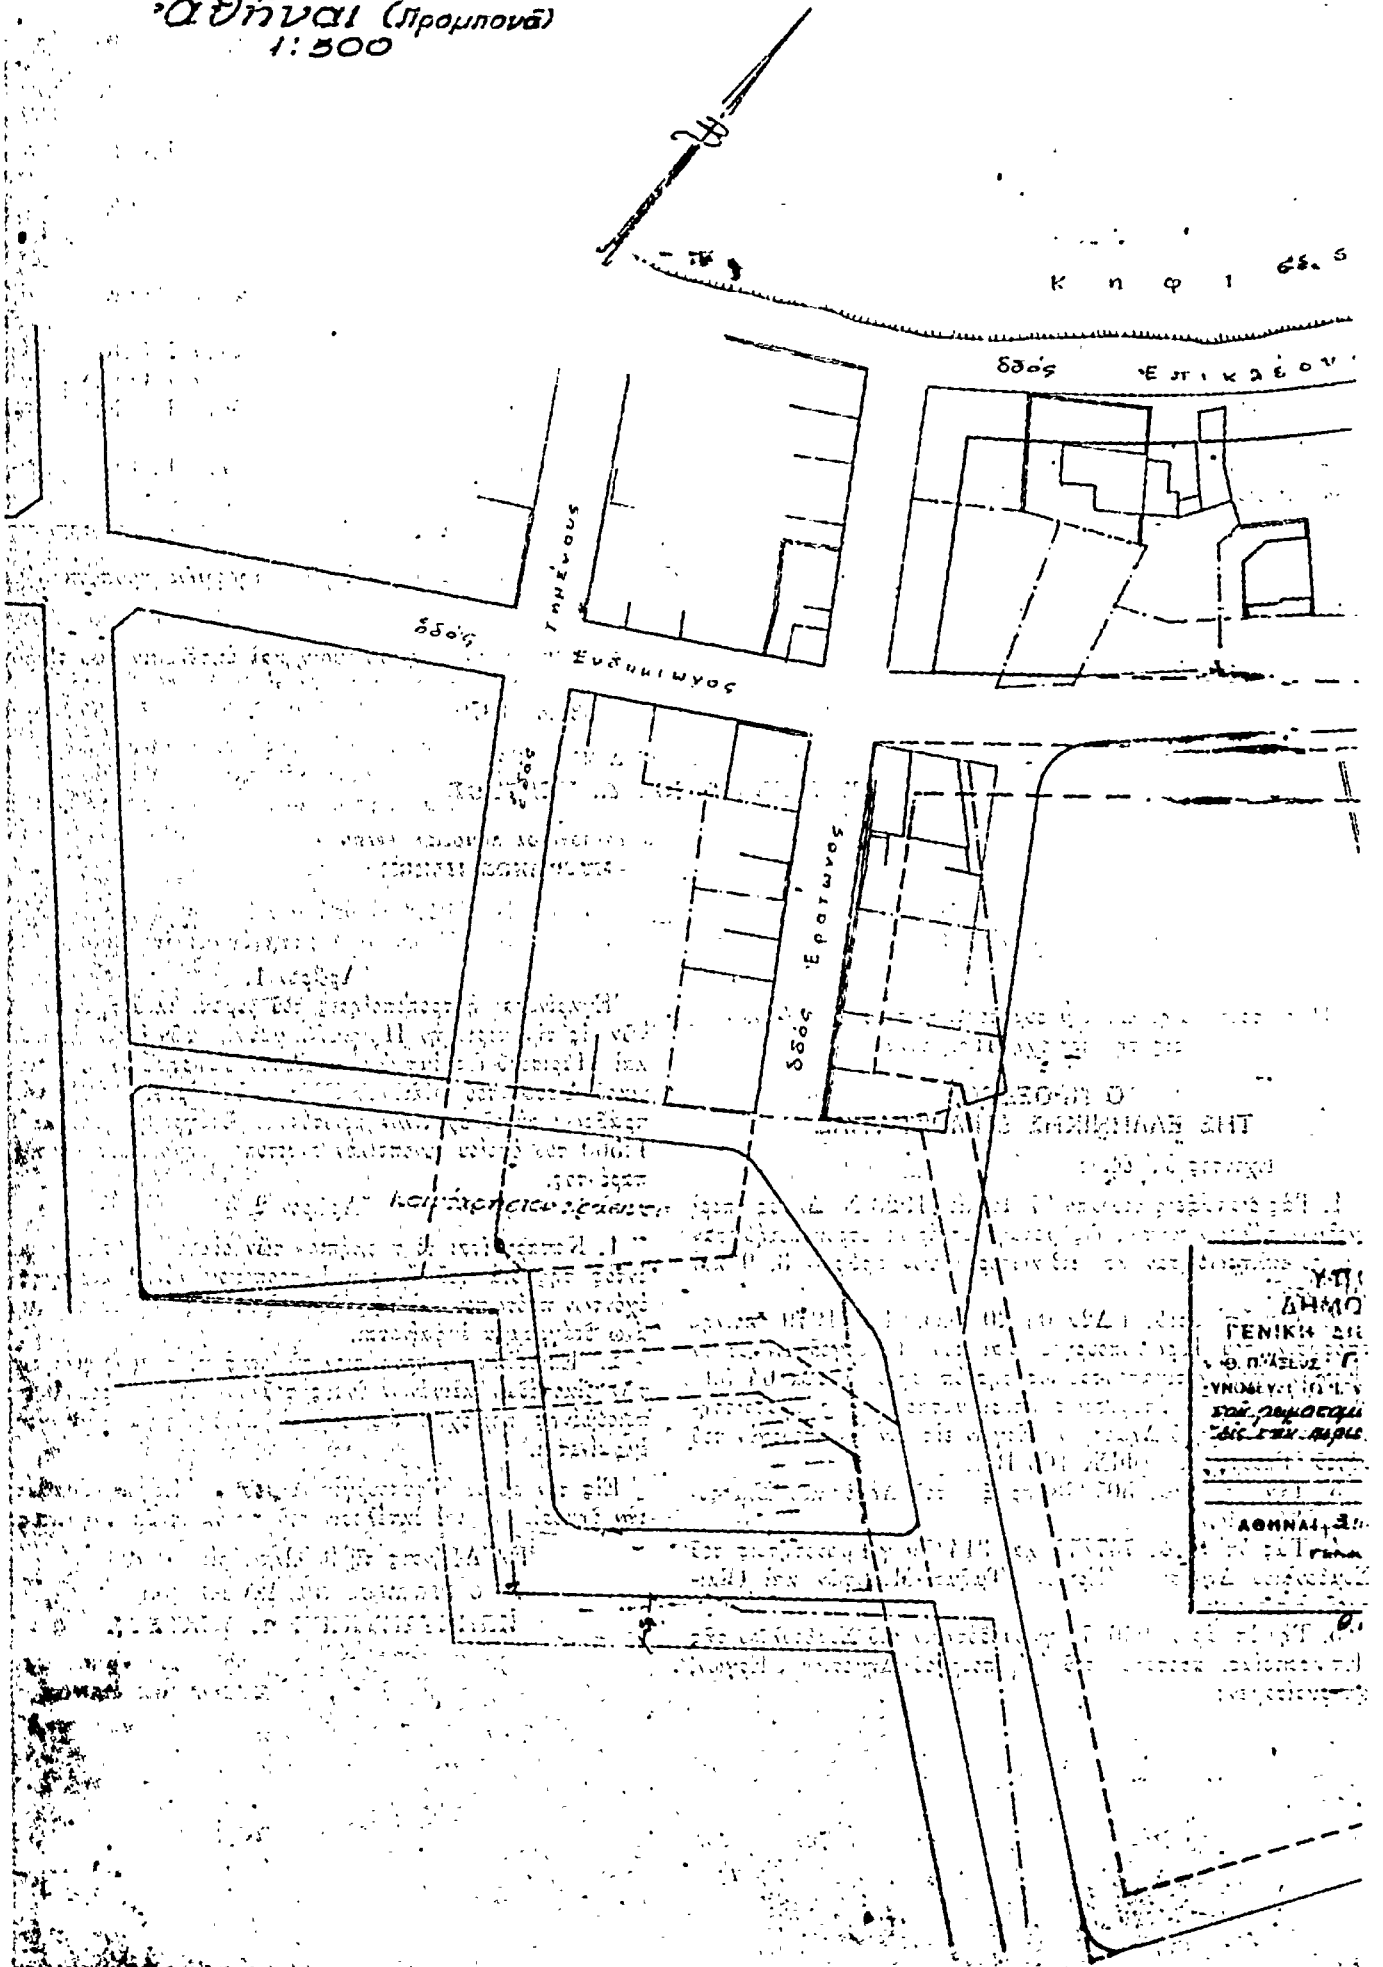

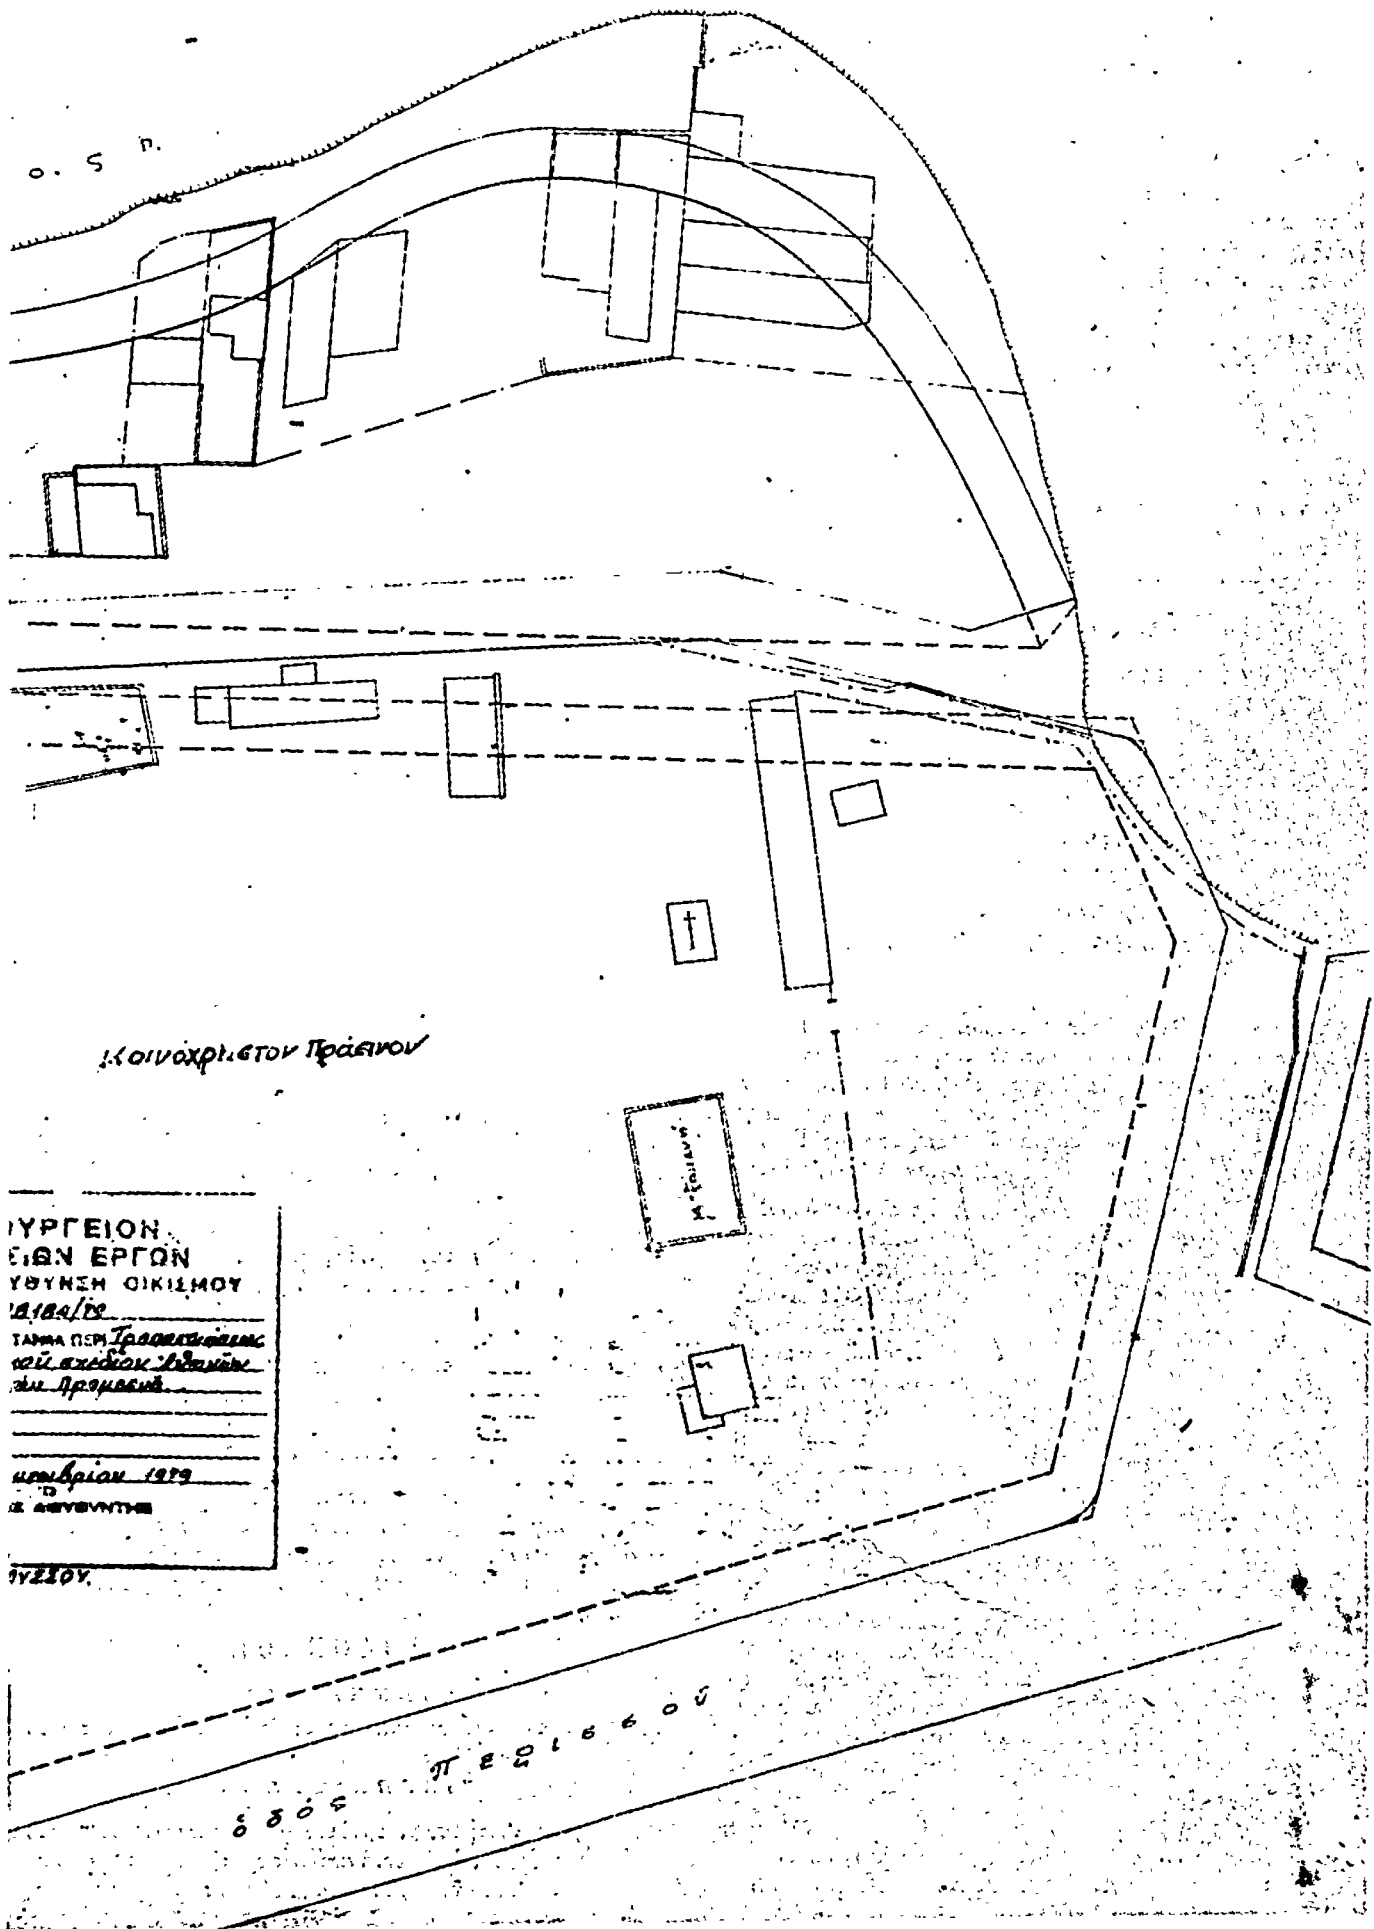

ΑΝΑΚΟΙΝΩΣΕΙΣ

4)

Περὶ εἰδοποιήσεως τῆς γενομένης παρακαταθέσεως ἀποζημιώσεως ἐξ ἀπαλλοτριώσεως τεχνικῶν οἰκοπέδων ἐν Ἑλλάδι.

Ἐχόντες ὑπὸ ὄψιν τὸ ἄρθρον 47 τοῦ ὑπὸ 17 Ἰουλίου 1923 Ν.Δ. «περὶ σχεδίου πόλεων καὶ κωμῶν», ὡς καὶ τοὺς σχετικούς Νόμους περὶ ἀν. γκαστρικών ἀπαλλοτριώσεων, φέρουμεν εἰς γνῶσιν τοῦ Τ.Σ., Ἑθνικῆς Ἀρχῆς, νομικοῦ προσώπου ἐδρεύοντος ἐν Ἀθήναις νομίμως ἐκπροσωπούμενου, ὡς καὶ παντὸς ἑτέρου ἀξιούντις δικαιώματα, ὅτι, ἡ ἀποζημίωσις τοῦ θυνάμει τῆς ὑπ' ἀριθ. 10/1976 πράξεως τακτοποιήσεως καὶ ἀναλογισμοῦ τῆς Δ/σεως Τεχνικῶν Ὑπηρεσιῶν Νομοῦ Πέλλης, ἀπαλλοτριωθέντος

τεχνικοῦ οἰκοπέδου τοῦ, καθορισθεῖσα διὰ τῆς ὑπ' ἀριθ. 192/1978 ἀποφάσεως τοῦ Μονομελοῦς Πρωτοδικείου Ἑδέσσης, κατετέθη εἰς τὸ Ταμεῖον Παρακαταθηγῶν καὶ Δαναίων (Γραφεῖον Ἑδέσσης) ἐκδοθέντος τοῦ ὑπ' ἀριθ. 5765/25.6.1979 γραμματίου μετὰ τὴν ἐπιφύλαξιν παντὸς νομίμου δικαιώματός μου.

Τὸ ἐν λόγῳ γραμμάτιον κατετέθη εἰς τὸν ἐν Ἑδέσσει Συμβολαιογράφον Ἀντώνιον Παγκούση.

Ἐν Ἑδέσσει τῇ 18 Ὀκτωβρίου 1979

Ἡ Εἰδοποιούσα

ΕΥΑΓΓΕΛΙΑ ΠΕΓΙΟΥ

Ὁ πληρεξούσιος Δικηγόρος
ΙΩΑΝΝΗΣ ΝΙΚ. ΒΕΤΤΑΣ

(Ἀριθ. τριπλ. Δημ. Ταμείου Ἑδέσσης 37565/79)