

# ΕΦΗΜΕΡΙΣ ΤΗΣ ΚΥΒΕΡΝΗΣΕΩΣ

## ΤΗΣ ΕΛΛΗΝΙΚΗΣ ΔΗΜΟΚΡΑΤΙΑΣ

ΕΝ ΑΘΗΝΑΙΣ  
ΤΗ, 7 ΙΟΥΛΙΟΥ 1977

ΤΕΥΧΟΣ ΤΕΤΑΡΤΟΝ

ΑΡΙΘΜΟΣ ΦΥΛΛΟΥ  
225

### ΠΕΡΙΕΧΟΜΕΝΑ

ΕΠΙΤΑΓΕΣ ΛΑΖΑΡΙΔΗ

### ΑΠΑΛΛΟΤΡΙΩΣΕΙΣ

#### ΑΠΟΦΑΣΕΙΣ

Περί αναγκαστικής απαλλοτριώσεως άκινήτου για την έδρανη υεροταφείου της Κοινότητας Γαζίου Ν. Ηρακλείου. ....  
Περί συμπληρώσεως της ίδης άριθ. 6760/90/4.5.77 απόφασης μας περί αναγκαστικής απαλλοτριώσεως έκτασεως συνολικού 6.820 μ² για την τοποθέτηση φώτων κυρίας προσεγγίσεως κ/δ Λαζαρίδη. ....

#### ΑΝΑΚΟΙΝΩΣΕΙΣ

Περί ειδοποιήσεως παραχτανέσσεως αποζημιώσεως, που έγινε για την αναγκαστική απαλλοτριώση άκινήτου πρὸς υπατακευὴ παραλλαγῆς της νέας έδρας Χανίων —Ηρακλείου—Σητείας στὸ τμῆμα Ρέθυμνος—Κέρμος παλαιάς έδρας Ν. Ρεθύμνης. ....

### ΠΟΛΕΟΔΟΜΙΑ

#### ΔΙΑΤΑΓΜΑΤΑ

Περί κανονισμού τῶν δρόων καὶ περιβρέμων δομήσεως τῶν οἰκοπέδων, τῶν κειμένων ἐντὸς τῶν δρόων καὶ νομίμως θεωρούμενών πρὸ τοῦ ἔτους 1923 οἰκοπέδων, τῶν στερεούμενῶν ἐγκεκριμένου ρυμοτομικοῦ σχεδίου. ....  
Περί τροποποίησεως τοῦ ἀρ 24.9.1974. Δ/τος «περί τροποποίησεως καὶ κανονισμοῦ ἐνίων δρόων καὶ περιβρέμων δομήσεως οἰκοπέδων τινῶν τῶν ρυμοτομικῶν σχεδίων τῶν Κοινοτήτων Ἀναβύσσου, Βάζης καὶ Πλακιάς Φωκαϊκῆς, ὡς καὶ τοῦ προδισταμένου τοῦ ἔτους 1923 οἰκοπέδου Λευκρενῶν τοῦ Δήμου Λαζαριδηνῆς». ....

Περί τροποποίησεως τοῦ ρυμοτομικοῦ σχεδίου Αγριελοκήπων (Θεσσαλονίκης). ....

Περί τροποποίησεως τοῦ ρυμοτομικοῦ σχεδίου Ζωγράδου (Αττικῆς). ....

#### ΑΝΑΚΟΙΝΩΣΕΙΣ

Περί ειδοποιήσεως τῆς γενομένης παραχτανέσσεως ὑποζημώσεως λόγῳ ρυμοτομίας άκινήτου εἰς περιοχὴν Λαζαρίδη. ....

Περί ειδοποιήσεως τῆς γενομένης παραχτανέσσεως αποζημώσεως διὰ προσκυρωθεῖσαν ἐκτασῶν κειμένην ἐν Ξάνθῃ για τὴν έδρανη Χατζηγεωργού. ....

### ΑΠΑΛΛΟΤΡΙΩΣΕΙΣ

#### ΑΠΟΦΑΣΕΙΣ

Αριθ. ΕΣ 17937

(1)

Περί αναγκαστικῆς απαλλοτριώσεως άκινήτου γιὰ τὴν έδρανη υεροταφείου της Κοινότητος Γαζίου Ν. Ηρακλείου.

#### Ο ΝΟΜΑΡΧΙΣ ΗΡΑΚΛΕΙΟΥ

1. Τὶς διατάξεις τοῦ Ν.Δ. 797/1971 «περὶ αναγκαστικῶν απαλλοτριώσεων»

2. Τὶς διατάξεις τῶν ξερίων 206 καὶ 207 τοῦ Δημοτικοῦ καὶ Κοινοτικοῦ Κώδικος.

3. Τὶς διατάξεις τοῦ Ν.Δ. 797/1971 σὲ συνδυασμὸ μὲ τὶς διατάξεις τοῦ Ν.Δ. 1532/1970 ήδη τοῦ Β.Δ. 189/1972 σύμφωνα μὲ τὶς ὄποιες εἰναι ἀρμόδιος ὁ Νομάρχης, γιὰ τὴν ἐγκριση ἀποφάσεων Δημοτικῶν καὶ Κοινοτικῶν Συμβουλίων, πορὶ υγράφεισες ἀναγκαστ. απαλλοτριώσεως άκινήτου. ἀνεξάρτητα ἀπὸ τὸ πασσὸ τῆς ἀξίας των.

4. Τὴν ἀνάφορὰ τοῦ Ηρακλέου τῆς Κοινότητος Γαζίου μὲ χρόνο 32/1/1977.

5. Ολα τὰ ἔγγραφα καὶ δικαιολόγητα ποὺ ὑπάρχουν μέσον στὸ σύστημα τοῦ ηλεκτρονικοῦ απορριφσίου:

1. Ἐγκρίνομε τὴν ἀπόφαση τοῦ Κοινοτικοῦ Συμβουλίου Ηρακλέου μὲ χρόνο 20/1977, περὶ αναγκαστικῆς απαλλοτριώσεως άκινήτου, ἰδιοκτησίας τοῦ Στεφάνου Χικολή, Σταυρούλην, ἐκτάσης 2.010 τετρ., μέτρων ποὺ βρίσκεται κοντά στὴ θέση, «Κιαραμαλῆ». Μετόχη τῆς κτηματικῆς περιφερείας τῆς Κοινότητος Γαζίου γιὰ τὴν έδρανη υεροταφείου.

II) Η αναγκαστικὴ απαλλοτριώση, τοῦ ἀνωτέρω ἀκινήτου, καροποτεῖται ὑπὲρ καὶ διπλάνως τῆς Κοινότητος Γαζίου. Η αποζημίωση 0 καταβλήθει, στὸ δικαιούχο, διπλάνως τῆς θέσης τοῦ Νόμου γιατὶ γιὰ τὴν έδρανη υεροταφείου.

III) Η ἀπόφαση αὕτην ὑπόμενει μετὰ στὴν Εργασίδη τῆς Κυβερνήσεως.

Πρόκλειση. II Ιούλιου 1977

Ο Νομάρχης  
Αθ. ΚΑΡΑΓΚΟΥΝΙΔΗΣ

'Αριθ. 10787/90

(2)

Περὶ συμπληρώσεως τῆς ὑπὸ ἀριθ. 6760/90/4.5.77 ἀποφάσεως μης περὶ ἀναγκαστικῆς ἀπαλλοτριώσεως ἐκτάσεως συνόλου, ἐμβολίον 6320μ2 γιὰ τὴν τυπούλέτηση φώτων κυρίας προσεγγίσεως α/δ Λαρίσης.

## Ο ΝΟΜΑΡΧΗΣ ΛΑΡΙΣΗΣ

"Εγοντας ὑπόψη :

1. Τὶς διατάξεις τοῦ Ν. 3200/55 «περὶ διοικητικῆς ἀποκτηρώσεως» ὡπας τροποποιήθηκαν καὶ συμπληρώθηκαν μὲ τὸ Ν.Δ. 532/1970.

2. Τὶς διατάξεις τοῦ Ν.Δ. 797/71 «περὶ ἀναγκαστικῶν ἀπαλλοτριώσεων» σὲ συνδυασμὸν πρὸς τὶς διατάξεις τοῦ ὑπὸ ἀριθ. 139/71 Β. Δ/τος «περὶ ἀρμοδιότητος τῶν Νομαρχῶν πρὸς κήρυξιν ἀναγκαστικῶν τινῶν ἀπαλλοτριώσεων».

3. Τὴν ὑπὸ ἀριθ. 6760/90/4.5.77 ἀπόφασή μας μὲ τὴν ὁποῖα κηρύξαμε ἀναγκαστικὰ ἀπαλλοτριωτέα ἔκτασην 6320μ2 γιὰ τὴν τυπούλέτηση φώτων κυρίας προσεγγίσεως α/δ Λαρίσης. ἀποφάσιζουμε :

Συμπληρώνουμε τὴν ὑπὸ ἀριθ. 6760/90/4.5.77 ἀπόφασή μας καὶ ὥριζομε ὅτι ἡ ἀπαλλοτρίωση κηρύσσεται καὶ βάσει τῶν διατάξεων τοῦ Νόμου Γ.Σ.Ι.Σ.Τ./1907 καὶ τὰς ὁμοίας τοῦ Νόμου 4442/1929 «περὶ κυρώσεως τοῦ ἀπὸ 21 Σεπτεμβρίου 1926 Ν. Δ/τος «περὶ στρατιωτικῶν καὶ νυχτικῶν εἰσφορῶν», ὡς αὐτοὶ ἐτροποποιήθησαν περὶ ἀναγκαστικῆς ἀπαλλοτριώσεως ἀγροτικῶν ἡ ἀστικῶν-κτημάτων πρὸς ἀνέγερσιν στρατιωτικῶν κτιρίων καὶ ὑγρωματικῶν ἐν γένει ἔργων».

Π. ἀπόρρηση αὐτὴ νὰ δημοσιευθεῖ στὴν 'Ἐργασίες τῆς Κυρενήσεως.

Λάρισσα, 15 Ιουνίου 1977

'Ο Νομάρχης  
Τ. ΓΙΑΝΝΟΠΟΥΛΟΣ

## ΑΝΑΚΟΙΝΩΣΕΙΣ

'Αριθ. 68581

(3)

Περὶ εἰδοποίήσεως παρχακαταθέσεως ἀποζημιώσεως ποὺ ἔγινε γιὰ τὴν ἀναγκαστικὴ ἀπαλλοτρίωση ἀκινήτου πρὸς κατασκευὴ παραλλαγῆς τῆς νέας ἔθνικῆς ὁδοῦ Χανίων-Περικλείου Σητείας στὸ τμῆμα Ρέθυμνο-Κύμβιος παλαιᾶς ἔθνικῆς ὁδοῦ Ν. Ρεθύμνης.

## Ο ΝΟΜΑΡΧΗΣ ΡΕΘΥΜΝΗΣ

"Εγοντας ὑπόψη :

A) Τὶς διατάξεις α) τῶν ἀριθμῶν 7 καὶ 8 τοῦ ΝΔ 797/1971 «περὶ ἀναγκαστικῶν ἀπαλλοτριώσεων» καὶ β) τοῦ ΒΔ 139/71 Β. Δ/τος «περὶ τῆς ἀρμοδιότητος τῶν Νομαρχῶν πρὸς κήρυξιν ἀναγκαστικῶν τινῶν ἀπαλλοτριώσεων» καὶ

B) τὸ ὑπὸ ἀριθ. 1784/24.5.1977 ἔγγροφο τῆς 2ης ΓΕΚΕ 'Περικλείου καὶ τὸ προσαρτημένο σ' αὐτὸν ὑπὸ ἀριθ. 5985/10.5.1977 γραμμάτιο συστάσεως παρχακαταθήκης τοῦ Γραφείου Παρχακαταθήκων καὶ Δανείων Ρεθύμνης:

Γνωστοποιοῦμε α) Σ' αὐτοὺς ποὺ ἔχουν ἀποκτήσει ἡ ποὺ ἀξιώνουν δικαιώματα κυριότητος στὰ δυνάμει τῶν 85896/1974 καὶ 70963/1976 ἀποφάσεων μης (ΦΕΚ 1/1975 καὶ 72/1976 τά') ἀκινήτου ποὺ ἔχουν ἀναγκαστικῶς ἀπαλλοτριώθη, γιὰ τὴν κατασκευὴ παραλλαγῆς τῆς νέας ἔθνικῆς ὁδοῦ Χανίων-Περικλείου Σητείας στὸ τμῆμα Ρέθυμνο-Κύμβιος παλαιᾶς ἔθνικῆς ὁδοῦ. Καὶ

β) Σ' αὐτοὺς ποὺ ἔχουν τυχόν γραφεῖσι στὰ ἀκίνητα αὐτὰ ἔνυπόθηκοι ἡ κατασκόντες δικαιούσεως τοῦ Μονομελοῦ Ημετοδικείου Ρεθύμνης, ἀξιά τῶν ἀνωτέρω ἀκινήτων πρὸς ἀποζημίωση, τῶν ἰδιοκτητῶν αὐτῶν, ποὺ ἔχει καθορισθεῖ προστιρύνει, κατατεθήκησε στὸ Ταμείο Παρχακαταθήκων καὶ Δανείων καὶ ἐκδόθηκε τὸ 5985/10.5.77 γραμ-

μάτιο συστάσεως παρχακαταθήκης συνολικοῦ ποσοῦ δεκαγμῶν ἐνὸς ἐκατομμυρίου ἑξακοσίων ὅγδοντα πέντε χιλιάδων τετρακισθέων ἐβδομήντα εξ (1.685.476).

Π. ἀπόρρηση αὐτὴ νὰ δημοσιευθεῖ στὴν 'Ἐργασίες τῆς Κυρενήσεως.

Ρέθυμνο, 10 Ιουνίου 1977

'Ο Νομάρχης  
ΑΘ. ΣΠΥΡΟΠΟΥΛΟΣ

## ΠΟΛΕΟΔΟΜΙΑ

## ΔΙΑΤΑΓΜΑΤΑ

(4)

Περὶ καθορισμοῦ τῶν ὅρων καὶ περιορισμοῦ δομήσεως τῶν οἰκοπέδων, τῶν κειμένων ἐντὸς τῶν ὅρων τῶν νομίμως ὑφισταμένων πρὸ τοῦ ἔτους 1923 οἰκισμῶν, τῶν στερουμένων ἐγκεκριμένου ρυμοτομικοῦ σχεδίου.

Ο ΠΡΟΕΔΡΟΣ  
ΤΗΣ ΕΛΛΗΝΙΚΗΣ ΔΗΜΟΚΡΑΤΙΑΣ

"Εγοντες ὑπὸ δύψει τὰς διατάξεις τοῦ ἀπὸ 17 Ιουλίου 1923 Ν. Δ/τος «περὶ σχεδίων πόλεων κ.λπ.», ὡς μεταγενεστέρως ἐτροποποιήθησαν καὶ συνεπληρώθησαν καὶ εἰδικώτερον τῶν ἀριθμῶν 9, 10 (παρ. 2), 20 καὶ 85Δ αὐτοῦ, τοῦ Ν.Δ. 8/1973 «περὶ Γ.Ο.Κ.», ὡς ἐτροποποιήθη διὰ τοῦ Ν.Δ. 205/1974 (ΦΕΚ 363Α) καὶ εἰδικώτερον τῶν ἀριθμῶν 17 (παρ. 7), 68 (παρ. 3), 69 (παρ. 3), 70 (παρ. 1), 71 (παρ. 1) καὶ 2) 72,87 παρ. 1), 102 (παρ. 1) καὶ 125 (παρ. 2 καὶ 3) αὐτοῦ καὶ ἰδόντες τὴν ὑπὸ ἀριθμ. 852/1976 γνωμοδότησιν τοῦ Συμβουλίου Δημοσίων Εργαν (Τμῆμα Μελετῶν), ὡς καὶ τὴν ὑπὸ ἀριθμ. 479/1977 γνωμοδότησιν τοῦ Συμβουλίου τῆς Επικρατείας προτάσσει τοῦ ἐπὶ τῶν Δημοσίων Εργαν 'Ποιουργοῦ, ἀπεφάσισκεν :

"Ἀρθρον 1.

Τὰ ἐλάχιστα ὅρια ἐμβαδοῦ καὶ διαστάσεων καὶ οἱ λοιποὶ δροὶ καὶ περιορισμοὶ δομήσεως τῶν οἰκοπέδων τῶν περιλαμβανομένων ἐντὸς τῶν ὅρων τῶν νομίμως ὑφισταμένων, πρὸ τῆς ίσχύος τοῦ ἀπὸ 17.7.1923 Ν. Δ/τος «περὶ σχεδίων Πόλεων κ.λπ.» οἰκισμῶν «πόλεων καμῶν καὶ συνοικισμῶν» τῶν στερουμένων ἐγκεκριμένου ρυμοτομικοῦ σχεδίου, καθορίζονται ὡς κατατέρω :

"Ἀρθρον 2.

"Ως ἐλάχιστα ὅρια ἐμβαδοῦ καὶ διαστάσεων τῶν οἰκοπέδων ἐφαρμόζονται τὰ καθορισθέντα τοικυτά δυνάμει τοῦ ἀπὸ 15.6.1968 Β. Δ/τος «περὶ καθορισμοῦ τῶν δικαιώματος τοῦ οἰκοπέδου δομήσεως τῶν οἰκοπέδων, τῶν κειμένων ἐντὸς τῶν ὅρων τῶν νομίμως ὑφισταμένων πρὸ τοῦ ἔτους 1923 οἰκισμῶν τῶν στερουμένων τῶν στερουμένων ἐγκεκριμένου ρυμοτομικοῦ σχεδίου» (ΦΕΚ 411Δ), ήτοι :

1. α) Εἰς τὸ κεντρικὸν τμῆμα τοῦ Οἰκισμοῦ διατάξεων : καθορίζεται βάσει τῶν κειμένων διατάξεων :

'Ελάχισταν πρόσωπαν : δύο (2) μέτρα

'Ελάχιστον βάθος : δώδεκα (12) μέτρα

'Ελάχιστον Εμβαδόν : ἑκατόν πεντήκοντα (150) μ2

β) Εἰς τὸ οπόλιτικόν τμῆμα τοῦ οἰκισμοῦ :

'Ελάχιστον πρόσωπαν : δώδεκα (12) μέτρα

'Ελάχιστον βάθος : δέκα δύο (12) μέτρα

'Ελάχιστον Εμβαδόν : τριακόσια (300) μ2

2. Κατὰ παρέκκλισιν ἀπὸ τῆς προγραμμένης παραγράφου, θεωροῦνται ἄρτια καὶ οἰκοδομήσιμα τὰ οἰκόπεδα, ζητώντα τὰς ιδιοκτητῶν αὐτῶν, ποὺ ἔχει καθορισθεῖ προστιρύνει, κατατεθήκησε στὸ Ταμείο Παρχακαταθήκων καὶ Δανείων καὶ ἐκδόθηκε τὸ 5985/10.5.77 γραμ-



όριων τῶν νομίμων ὑψησταμένων πρὸ τοῦ ἔτους 1923 οἰκισμῶν κ.λ.π.» (ΦΕΚ 111Δ). ὡς ἐτροποποιήθησαν καὶ συνεπήρων θηρίον μεταγενεστέρως, ὡς καὶ καὶ διεπέξεις τοῦ ἔθους 24 τοῦ ΓΟΚ.

3. Ηρακλείου, περὶ ἐπισκευῶν μετασκευῶν καὶ ἀποκαταστάσεως πλατιῶν κτισμάτων παρουσιαζόντων ιδιοτέρων ἐνδινέρευον περὶ αὐτοῖς μεταγενεστέρων ἐντὸς τῶν ὥριων τῶν νομίμων ὑψησταμένων πρὸ τοῦ ἔτους 1923 οἰκισμῶν τοῦ οἰκοδομικῆς ἀδειας γεργετεῖται ἕστιον καὶ ἐδὴ ἡ ὑψησταμένη δύνηται τῶν κτισμάτων τούτων ἀντικείται πρὸς τοὺς καυχοριζούμενους διὰ τοῦ παρόντος ὅρους ἡρετικῆς, καλύψις ὑψὸς θέσης οἰκοδομῆς ἐν τῷ οἰκοπέδῳ κ.λ.π. καὶ τοὺς ἐν γένει νῦν ἰσχύοντας.

“Ἄρθρον 7.

Ἐλικάκι δικτάγματα ἀναφερόμενα εἰς οἰκισμοὺς πρὸ τοῦ 1923 ἐξακριβουμένων καὶ ἴσχυρων συμπληρωμένων διὰ διατάξεων εἴτε τῶν παρόντων, εἴτε τῶν ἀπὸ 1.ο.β. 1918 Διατάξεων καὶ τῶν ἐτροποποιήθησαν καὶ συνεπήρων μεταγενεστέρων.

Ἔις τὸν αὐτὸν ἐπὶ τῶν Δημοσίων “Ἐργων” Ἄπουργον, ἀνατίθεμεν τὴν δημοσίευσιν καὶ ἐκτέλεσιν τοῦ παρόντος Δικτάγματος.

‘Ἐν Αθήναις τῇ 15 Ιουνίου 1977  
Ο ΠΡΟΕΔΡΟΣ ΤΗΣ ΔΗΜΟΚΡΑΤΙΑΣ  
ΚΩΝΣΤΑΝΤΙΝΟΣ Δ. ΤΣΑΤΣΟΣ

ο υπουργος δημοσιων εργων  
ΧΡΙΣΤΟΦΟΡΟΣ ΣΤΡΑΤΟΣ

Περὶ τροποποίησεως τοῦ ἀπὸ 24.9.1976, Π. Δ/τος, «περὶ τροποποίησεως καὶ καθορισμοῦ ἐνίσιων ὅρων καὶ περιορισμοῦ διοικήσεως δικαιοπέδων τινῶν τῶν ἐργαστημάτων συγεδίων τῶν Κοινωνίτων Αναβίσπου, Βάρης καὶ Πηλαίας Φιοκαίας, καὶ τοῦ προσθισταμένου τοῦ ἔτους 1923 οἰκισμοῦ Λεγρενῶν τοῦ Δήμου Αχιρεωτικῆς».

“Ο ΠΡΟΕΔΡΟΣ  
ΤΗΣ ΕΛΛΗΝΙΚΗΣ ΔΗΜΟΚΡΑΤΙΑΣ

Ἐγιοντες ὑπὲρ τὰς διατάξεις τοῦ ἀπὸ 17 Ιουνίου 1923 Ν. Δ/τος «περὶ συγεδίων πόλεων κ.λ.π.», ὡς μεταγενεστέρως ἐτροποποιήθησαν καὶ συνεπήρων μεταγενεστέρων τῶν ἔθους 9 καὶ 85, ἀντοῦ, τῆς παρ. 3 τοῦ ἔθους 12 τοῦ Ν.Δ/τος 1262/1972 (ΦΕΚ 194Δ), ὡς καὶ ἀντικατεστάθη διὰ τοῦ ἔθους 3 τοῦ Ν.Δ. 198/1973 (ΦΕΚ 267Δ) καὶ συνεπήρων διὰ τῆς παρ. 1 τοῦ ἔθους 9 τοῦ Ν. 360, 1976 (ΦΕΚ 151Δ), καὶ ἰδούτε τὴν ὑπὲρ ἀριθ. E. 22219, 2908/19.9.1973 ἀπόφασιν τοῦ Ἄπουργον Δημοσίων “Ἐργων” (ΦΕΚ 277Δ), τὸ ὑπὲρ ἀριθ. 39278 3278 7.2.1977 ἔγγραφον τῆς Δ/νσεως Ρυθμιστικῶν Συγεδίων (ΕΙ), ὡς καὶ τὴν ὑπὲρ ἀριθ. 509/1977 γνωμοδότησιν τοῦ Συμβουλίου τῆς Επικρατείας, προτάσσει τοῦ ἐπὶ τῶν Δημοσίων “Ἐργων” Ἄπουργον, ἀπερχασίσκει:

“Ἄρθρον μέρον,

Μετὰ τὴν παρ. 1 τοῦ ἔθους 6 τοῦ ἀπὸ 24.9.1976 Π. Δ/τος, «περὶ τροποποίησεως καὶ καθορισμοῦ ἐνίσιων ὅρων καὶ περιορισμοῦ διοικητικῶν δικαιοπέδων τινῶν τῶν ἐργαστημάτων συγεδίων τῶν Κοινωνίτων Αναβίσπου, Βάρης καὶ Πηλαίας Φιοκαίας, ὡς καὶ τοῦ προσθισταμένου τοῦ ἔτους 1923 οἰκισμοῦ Λεγρενῶν τοῦ Δήμου Αχιρεωτικῆς» (ΦΕΚ 312Δ), προστίθεται παραγράφος 2. Τῆς ἡδη παραγράμματος ἀριθμούμενῆς ὡς παραγράφου 3, ἔχουσαν κατίσθιτο:

“2. Κατ’ ἐξοίρεσιν τῆς προηγούμενῆς παραγράφου διὰ τὰ οἰκόπεδα τοῦ ἔθους 3 παρ. 1 ἐδάχθειν β. τοῦ παρόντος τῆς

περιοχῆς Βαρκίζης, τὸ ἐμβαδὸν ἐπιφανείας ἀνεγέρσεως ἐνιαίας οἰκοδομῆς ὅρισται κατ’ ἀνώτατον ὅρων εἰς διακόνικα πεντήκοντα (250) τετρα. μέτρα ἵνευ ὑπερβάσεως συντελεστῶν δημάρτησεων».

Εἰς τὸν αὐτὸν ἐπὶ τῶν δημοσίων “Ἐργων” Ἄπουργον, ἀνατίθεμεν τὴν δημοσίευσιν καὶ ἐκτέλεσιν τοῦ παρόντος Δικτάγματος.

‘Ἐν Αθήναις τῇ 16 Ιουνίου 1977

Ο ΠΡΟΕΔΡΟΣ ΤΗΣ ΔΗΜΟΚΡΑΤΙΑΣ

ΚΩΝΣΤΑΝΤΙΝΟΣ Δ. ΤΣΑΤΣΟΣ

ο υπουργος δημοσιων εργων  
ΧΡΙΣΤΟΦΟΡΟΣ ΣΤΡΑΤΟΣ

(6)

Περὶ τροποποίησεως τοῦ ρυμοτομικοῦ συγεδίου Λαμπελοκήπων (Θεσσαλονίκης).

Ο ΠΡΟΕΔΡΟΣ  
ΤΗΣ ΕΛΛΗΝΙΚΗΣ ΔΗΜΟΚΡΑΤΙΑΣ

“Ἐγιοντες ὑπὲρ διατάξεις τοῦ ἀπὸ 17 Ιουνίου 1923 Ν. Δ/τος «περὶ συγεδίων πόλεων κ.λ.π.», ὡς μεταγενεστέρως ἐτροποποιήθησαν καὶ συνεπήρων μεταγενεστέρων τῶν ἔθους 2 (παρ. 1) 3.9,29 καὶ 70 αὐτοῦ τοῦ Ν.Δ. 8/1973 «περὶ Γ.Ο.Κ.» ὡς ἐτροποποιήθη διὰ τοῦ Ν.Δ. 205/1974 (ΦΕΚ 363Δ) καὶ ἰδούτε τὰς ὑπὲρ ἀριθ. 128/1976 καὶ 150/1976 πρᾶξεις τοῦ Δημοτικοῦ Συμβουλίου Αμπελοκήπων, τὰς ὑπὲρ ἀριθ. 1045/1976 καὶ 102/1977 γνωμοδοτήσεις τοῦ Συμβουλίου Δημοσίων “Ἐργων” (Γυμνασίου Μελετῶν, ὡς καὶ τὴν ὑπὲρ ἀριθ. 467/1977 γνωμοδότησιν τοῦ Συμβουλίου τῆς Επικρατείας προτάσσει τοῦ ἐπὶ τῶν Δημοσίων “Ἐργων” Ἄπουργον, ἀπεφασίσκει :

“Ἄρθρον 1.

Ἐγκρίνεται ἡ τροποποίησις τοῦ ρυμοτομικοῦ συγεδίου Αμπελοκήπων (Θεσσαλονίκης) εἰς τὸ καὶ παρὸ τὸ οἰκοδομικὸν τετράγωνον τὸ περικλειόμενον ὑπὸ τῶν θερμοπυλῶν, Αλκιβιάδου, Κορίνθου καὶ Βασ. Κωνσταντίνου - Αρκαδίου, ὡς καὶ ὡς καθορισμὸς τοῦ ὑπὸ στοιχεία Α-Β-Γ-Δ-Ε-Λ τημάτων κατού, ὡς γάρου δὲ ἀνέγερσιν Σχολείου ὡς ἐμφανίνεται εἰς τό, ὑπὸ τοῦ Προϊσταμένου τῆς Πηγερείας Οἰκισμοῦ τεθεωρημένου διὰ τῆς ὑπὲρ ἀριθ. E.15830/1977 πρᾶξεως αὐτοῦ σχετικὸν πρωτότυπον διάγραμμα ὑπὸ κλιμάκων 1 : 500. Οὕτινος συνοπτικὸν ἀντίτυπον δημοσιεύεται μετὰ τοῦ παρόντος.

“Ἄρθρον 2.

Τα ἀναγενθήσομενα κτίρια ἐντὸς τοῦ ἐν ἔθους 1 τοῦ παρόντος καθοριζούμενοι γάρου, δέοντας ὅπως ἀπέχουν πέντε (5) μέτρα ἐκ τῶν ρυμοτομικῶν γραμμῶν τῶν ὅδων Θερμοπυλῶν, Αρκαδίου γαὶ τοῦ δινάμει τοῦ ἔθους 1 τοῦ παρόντος ἐγραμματούμενου Ηεζοδρόμου καὶ εἴκοσι (20) μέτρα ἐκ τῆς ρυμοτομικῆς γραμμῆς τῆς ὁδοῦ Αλκιβιάδου.

Ἔις τὸν αὐτὸν ἐπὶ τῶν Δημοσίων “Ἐργων” Ἄπουργον ἀνατίθεμεν τὴν δημοσίευσιν καὶ ἐκτέλεσιν τοῦ παρόντος Δικτάγματος.

‘Ἐν Αθήναις τῇ 3 Ιουνίου 1977

Ο ΠΡΟΕΔΡΟΣ ΤΗΣ ΔΗΜΟΚΡΑΤΙΑΣ


ΚΩΝΣΤΑΝΤΙΝΟΣ Δ. ΤΣΑΤΣΟΣ

ο υπουργος δημοσιων εργων  
ΧΡΙΣΤΟΦΟΡΟΣ ΣΤΡΑΤΟΣ

## ΔΗΜΟΣ ΑΠΕΚΟΥΡΩΝ ΘΕΣ/ΝΙΚΗΣ

Επίσημη Εφημερίδα

ΣΑΠΑΝΑΚΟΥ

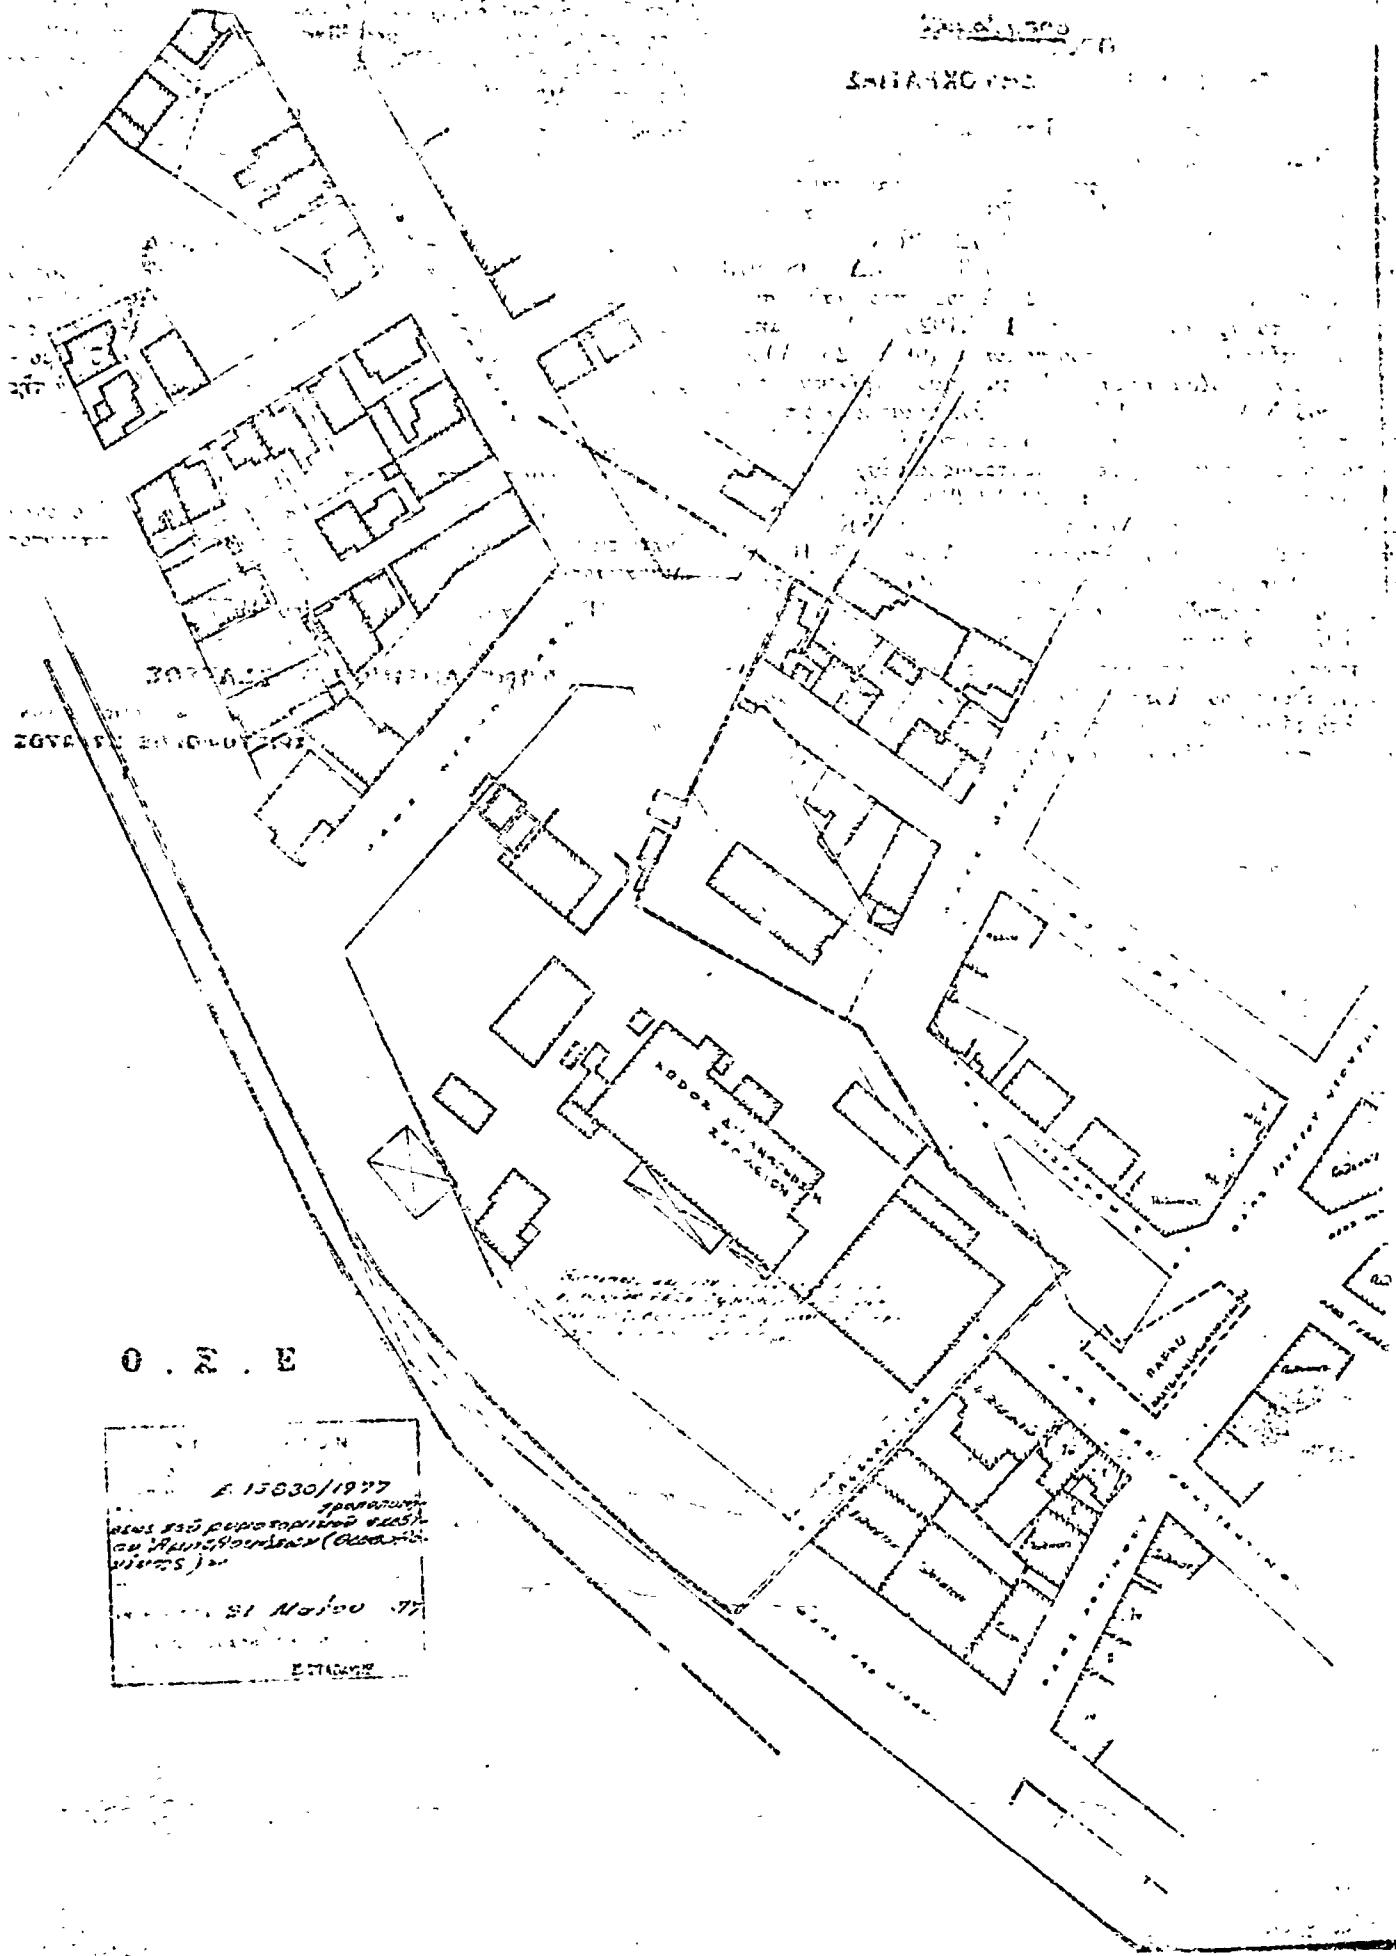

(7)

Περὶ τροποποιήσεως τοῦ ρυματομικοῦ σχεδίου Ζωγράφου  
('Απτικῆς).

**Ο ΠΡΟΕΔΡΟΣ  
ΤΗΣ ΕΛΛΗΝΙΚΗΣ ΔΗΜΟΚΡΑΤΙΑΣ**

"Έγοντες ύπ' ὅψει τὰς διατάξεις τοῦ ἀπὸ 17 Ιουλίου 1923 Ν.Δ/τος «περὶ σχεδίων πόλεων κ.λ.π.», ὡς μεταγενεστέρως ἐτροποποιήθησαν καὶ συνεπληρώθησαν καὶ εἰδικώτερον τῶν ἔρθρων 2 (παρ. 1) 3 καὶ 70 αὐτοῦ, τῆς παραχράφου 3 τοῦ ἔρθρου 12 τοῦ Ν.Δ. 1262/1972 (ΦΕΚ 194/Α), ὡς αὕτη ἀντικατεστάθη διὰ τοῦ ἔρθρου 3 τοῦ Ν.Δ. 198/1973 (ΦΕΚ 267/Α), τοῦ ἀπὸ 8.9.1923 Δ/τος «περὶ καθορισμοῦ τῆς κατὰ τὸ ἔρθρον 3 τοῦ ἀπὸ 17.7.1923 Ν.Δ/τος «περὶ σχεδίων πόλεων κ.λ.π.» προθεσμίας» (ΦΕΚ 257/Α) καὶ τὸ ὅτι ἡ κατὰ τὸ Διάτακμα αὐτὸν προθεσμία παρῆγεν ἔπειτα, τοῦ Ν.Δ/τος 797/1971 «περὶ ἀναγκαστικῶν ἀπαλλοτριώσεων» (ΦΕΚ 1/Α) καὶ εἰδικώτερον τοῦ ἔρθρου 11 αὐτοῦ, ὡς τοῦτο ἐτροποποιήθη μεταγενεστέρως καὶ ἴσχυει σήμερον καὶ ἰδόντες τὴν ύπ' ἀριθμ. Ε. 22219/2908/19.9.1973 ἀπόφασιν τοῦ 'Υπουργοῦ Δημοσίων Ἐργών (ΦΕΚ 277/Δ'), τὴν ύπ' ἀριθμ. 1113/1972 ἀπόφασιν τοῦ Μονομελοῦς Πρωτοδικείου Ἀθηνῶν, δυνάμει τῆς ὁποίας καθωρίσθη ὄριστικὴ τιμὴ μονάδος ἀποζημιώσεως τοῦ, διὰ τῆς ἐν τῇ ύπ' ἀριθμ. 236/1971 πράξει τακτοποιήσεως καὶ ἀναλογισμοῦ ἀποζημιώσεως λόγω ρυμοτομίας τοῦ Γραφείου Πολεοδομίας Ἀθηνῶν, οἰκοπέδου 'Αρετῆς Παπαδοπούλου, κατ' ἔφαρμογήν τοῦ ἀπὸ 11.6.1966 Β.Δ/τος «περὶ τροποποιήσεως τοῦ ρυματομικοῦ σχεδίου Ἀθηνῶν καὶ Ζωγράφου» (ΦΕΚ 110/Δ), καὶ

τὸ ὅτι δὲν κατεβλήθη, εἰς τὸν ἴδιοκτήτην τοῦ ὧς ἔνων οἰκοπέδου ἡ ἀναλογοῦσα αὐτῷ ἀποζημίωσις καὶ συνεπῶς τούτῳ τῷ λόγῳ θεωρεῖται αὐτοδικαίως ἐπελθοῦσα ἡ ἀνάκλησις τῆς ἀπαλλοτριώσεως λόγω ρυμοτομίας κατὰ τῆς ὧς ἔνων οἰκοπηγίας βάσει τοῦ τελευταίου ἔδαφου τῆς παρ. 3 τοῦ ἔρθρου 21 τοῦ προιστύσαντος Συντάγματος τοῦ 1968, ὡς καὶ τὰς ύπ' ἀριθμ. 1097/1975, 1276/1976 καὶ 1361/977 γνωμοδοτήσεις τοῦ Συμβουλίου Δημοσίων Ἐργών (Τμῆμα Μελετῶν), προτάσει τοῦ ἐπὶ τῶν Δημοσίων Ἐργών 'Υπουργοῦ ἀπεφασίσακμεν :

"Αρθρον μόνον.

'Εγκρίνεται ἡ τροποποιήσις τοῦ ρυμοτομικοῦ σχεδ.ον Ζωγράφου ('Απτικῆς) κατὰ τὴν συμβολὴν τῆς λεωφόρου 'Γυμηττοῦ μετὰ τῆς ὁδοῦ 'Ἐπάφου, διὰ τῆς μετατροπῆς τοῦ ὑπὸ στοιχεῖα A, B, Γ, Δ, Λ γώρου ἀπὸ οἰκοδομήσιμον εἰς κοινόγηρστον (ὅδον), ὡς ἐμφαίνεται εἰς τὸ ὑπὸ τοῦ Προταρμένου τῆς 'Υπηρεσίας Οἰκισμοῦ τεθεωρημένον διὰ τῆς ύπ' ἀριθμ. Ε. 14922/1977 πράξεως αὐτοῦ σχετικὸν πρωτότυπον διάγραμμα ὑπὸ κλίμακα 1:200, οὗτινος συνοπτικὸν ἀντίτυπον δημοσιεύεται μετὰ τοῦ παρόντος.


Εἰς τὸν αὐτὸν ἐπὶ τῶν Δημοσίων Ἐργών 'Υπουργὸν ἀνατίθεμεν τὴν δημοσίευσιν καὶ ἐκτέλεσιν τοῦ παρόντος Διατάγματος.

'Εν 'Αθήναις τῇ 4 Ιουνίου 1977

**Ο ΠΡΟΕΔΡΟΣ ΤΗΣ ΔΗΜΟΚΡΑΤΙΑΣ  
ΚΩΝΣΤΑΝΤΙΝΟΣ Δ. ΤΣΑΤΣΟΣ**

Ο ΥΠΟΥΡΓΟΣ ΔΗΜΟΣΙΩΝ ΕΡΓΩΝ  
**ΧΡΙΣΤΟΦΟΡΟΣ ΣΤΡΑΤΟΣ**

ΔΗΜΟΣ ΖΩΓΡΑΦΟΥ  
ΚΛΙΜΑΞ 1:200

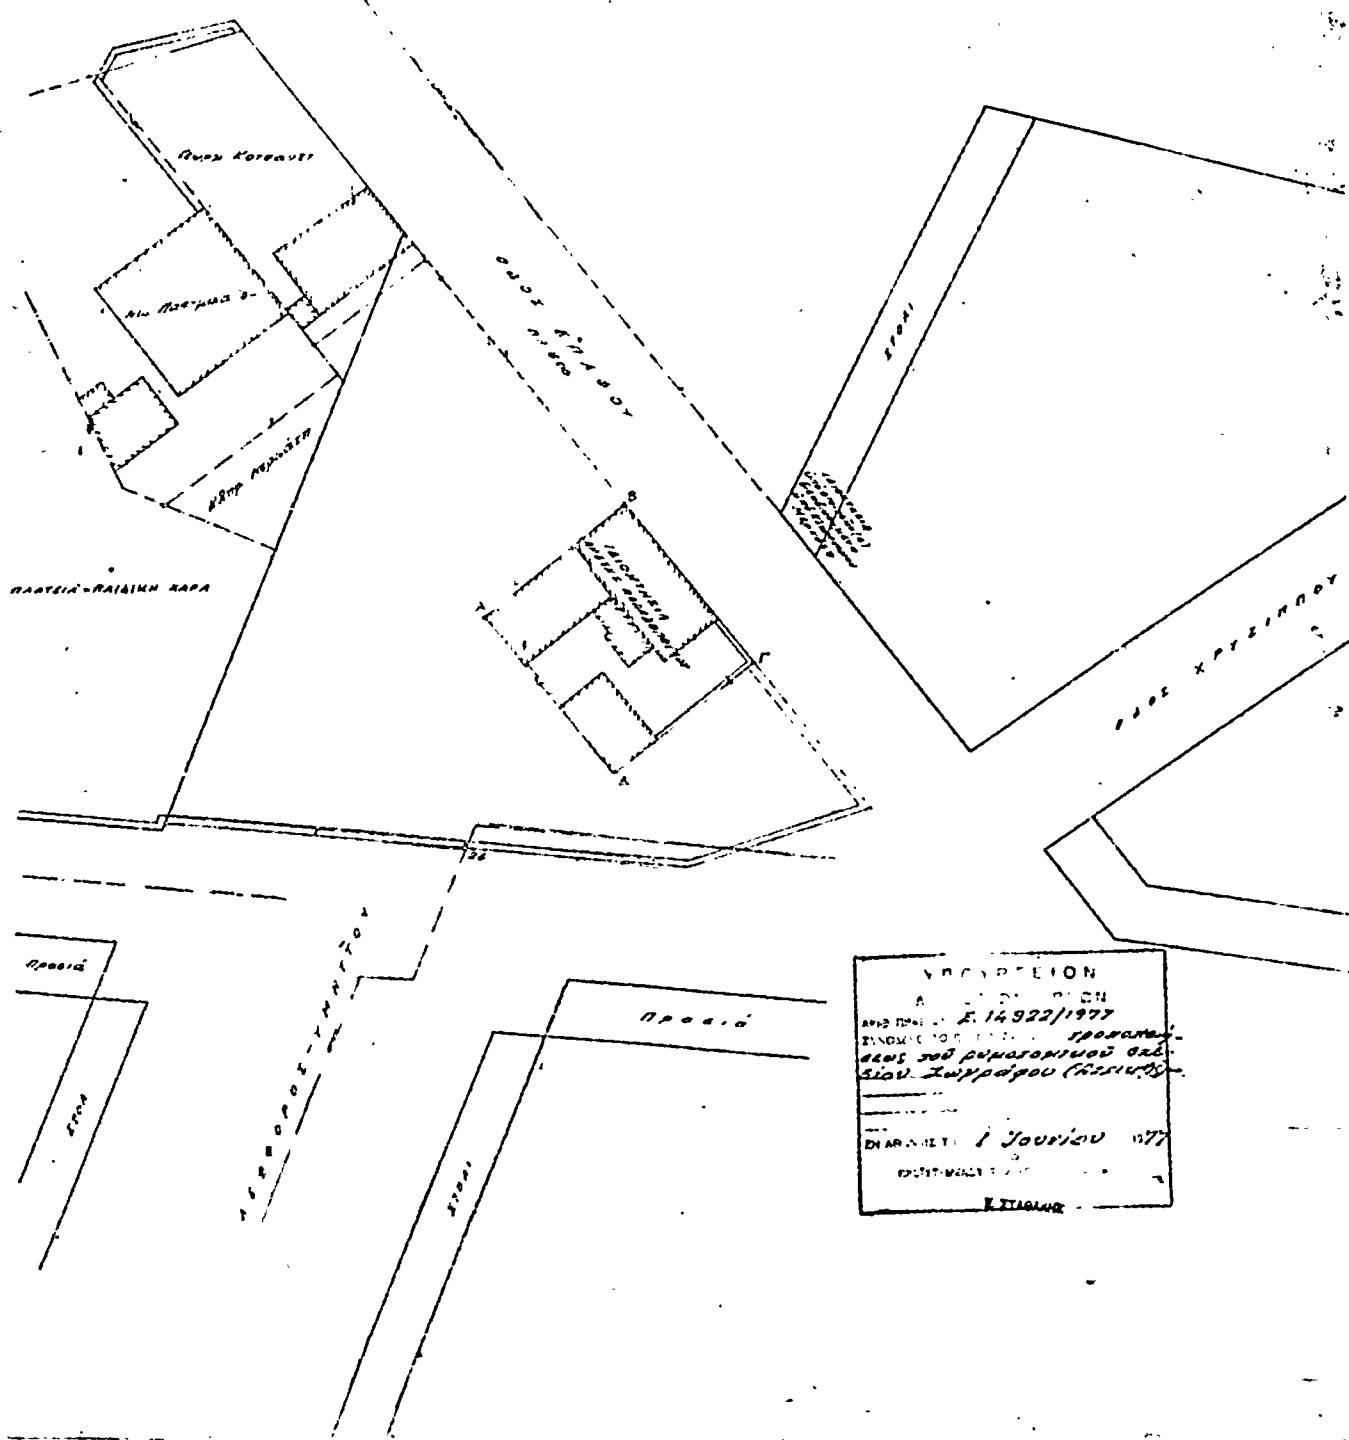

## ΑΝΑΚΟΙΝΩΣΕΙΣ

(8)

Πέρι ειδοποίησεως τῆς γενομένης παρακαταθέσεις ἀποζημιώσεως λόγῳ ρυμοτομίας ἀκινήτου εἰς περιοχήν 'Αγγίτας.

Γνωστοποιεῖται εἰς τοὺς ἐνδικτροφύρους δῖτι ἡ Κωνσταντίνος Παναγιώτου Παππάς, κάτοικος Ηατρῶν, κατέβασεν εἰς τὸ Ταμείον Παρακαταθήκων καὶ Δανείων (Πραξεῖν Παρακήν Α'. Ηατρῶν) ποσὸν δραχμῶν 37.500 (τριάκοντα ἑπτά χιλιάδων πεντακοσίων) διὰ ἀποζημιώσεων καθιωρισθεῖσαν προσωρινῶς διὰ τῆς ὑπ' ἀριθ. 1091/1977 ἀποφάσεως τοῦ Μονομελοῦς Πρωτοδικείου Ηατρῶν, διὰ ρυμοτομούμενον ἀκίνητον δυνάμει τῆς ὑπ' ἀριθ. 9/1962 πράξεως ἀναλογισμοῦ καὶ ἀποζημιώσεως τοῦ Πολικοῦ Γραφείου Ηατρῶν, κυρωθείσης διὰ τῆς ὑπ' ἀριθ. 59778/1962 ἀποφάσεως τοῦ Νομάρχου Ἀγατᾶς καὶ τῆς ὑπ' ἀριθ. E. 8238/1963 ἀποφάσεως 'Υπουργοῦ Δημοσίου Ἐργων, κείμενον ἐν Ηότραις, τοῦ Δήμου Ηατρέων καὶ ἐπὶ τῆς δύο Φραχτῆς ἀριθ. 109, εἰκονιζόμενον εἰς τὸ ἀπὸ 25.6.1962 τοπογραφικὸν διάγραμμα τῆς συνταξάστης 'Υπομηχανικοῦ E. Χαντζάκη, δεδοτῶς τεθεωρημένων ὑπὸ τοῦ Δ/ντοῦ Τεχνικῶν 'Υπηρεσιῶν Νομοῦ Ἀγγίτας φερόμενον ἐπ' ὄντας εἰκαζόμενης δικαιούχου Θεοδώρας συζ. Παν. Σαρίνου, κατοίκου Ηατρῶν (Φραχτῆ, 109) ἀκιδοθέντος τοῦ ὑπ' ἀριθ. 48329/21.6.1977 γραμματίου συτάσσεως τοῦ Γραφείου Παρακήν Α'. Ηατρῶν τοῦ Τ.Π. καὶ Δ., ὅπερ κατετέθη, εἰς τὸν Συμβούλον Ηατρῶν Σάββακην Παπαγιατζόπουλον συνταχθείσης τῆς ὑπ' ἀριθ. 979/21.6.1977 πράξεώς του ἥτις ἐκοινοποιήθη νομίμως πρὸς γνῶσιν εἰς τὴν εἰκαζόμενην δικαιούχον ὡς καὶ εἰς τὸν Δήμον Ηατρέων ὡς ὑπόγρεον πρὸς κατάθεσιν. Η ὥντας κατάθεσις δινεύεται διὰ τὴν κατὰ τὸν πόλεμον συντάξειν τῆς ἔνω ρυμοτομίας..

'Ἐν 'Αγγίτας τῇ 23 Ιουνίου 1977

'Ο Εἰδοποιῶν

ΚΩΝΣΤΑΝΤΙΝΟΣ ΗΑΤΑΓ. ΗΛΙΠΑΣ

'Ο Πληρεξ. Δικηγόρος

ΔΗΜΗΤΡΙΟΣ Β. ΠΑΠΑΣΗΗΑΙΟΠΟΓΛΟΣ

(Ἄριθ. τριπλ. Ταμείου Ε' Ηατρῶν 42384 τῆς 22.6.77).

Περὶ εἰδοποίησεως τῆς γενομένης παρακαταθέσεως ἀποζημιώσεως διὰ προσκυρωθεῖσαν ἔκτασιν κειμένην ἐν Ξάνθῃ, καὶ ἐπὶ τῆς δύο Χατζήσταύρου:

Γνωστοποιεῖται διὰ τῆς παρούσης δῖτι ὁ Ἐλευθέριος Ψαρούνικολάκης τοῦ Νικολάου, κάτοικος Ξάνθης ἐπὶ τῆς δύο Χατζήσταύρου ἀριθ. 48, κατέβασεν εἰς τὸ ἐν Ξάνθῃ Γραφεῖον τοῦ Ταμείου Παρακαταθήκων καὶ Δανείων δραχμᾶς ἑξήκοντα ἡκτὼ χιλιάδας πεντακοσίας τριάκοντα (68.530) διὰ ἀποζημιώσεων προσκυρωθεῖσης ἔκτάσεως ἐκ μέτρων τετραγωνικῶν εἴκοσι τεσσάρων καὶ ἐννεακοντά δύο ἑκατοστῶν (24.92 μ<sup>2</sup>) δυνάμει τῆς ὑπ' ἀριθ. 10 τῆς 22ας Ιουνίου 1976 πράξεως τακτοποίησεως - προσκυρωθεῶσας Δημοτικῆς δύο διατάξεων ταύτης ἐκ ταργήσεως τῆς ἐνωτικῆς ὁδοῦ μεταξὺ τῶν δύο διατάξεων Χατζήσταύρου καὶ Ἀγίου Ἐλευθέρου τῆς πόλεως Ξάνθης, τῆς Διευθύνσεως τεχνικῶν 'Υπηρεσιῶν Νομοῦ Ξάνθης, κυρωθείσης διὰ τῆς ἀπόδοσης 7 Σεπτεμβρίου 1976 ἀποφάσεως τοῦ Νομάρχου Ξάνθης, κειμένης τῆς ὥντας ἔκτάσεως ἐν τῇ περιφερεϊκῇ Ξάνθης καὶ ἐπὶ τῆς δύο Χατζήσταύρου, ἐμφανινομένης τῆς προσκυρωθεῖσης ἔκτάσεως εἰς τὸ συνοδεῦον τὴν ἔνω πράξειν ἀπὸ Αὐγούστου 1976 τοπογραφικὸν διάγραμμα τοῦ συντάξαντος τεχνικοῦ ὑπαλλήλου τῆς Δ/νσεως Τεχνικῶν 'Υπηρεσιῶν Νομοῦ Ξάνθης, Κριτῆς Χατζήσταυρου τοῦ Νομάρχου Ξάνθης καὶ κυρωθέντος τὴν 7.9.1976 ἀντιστοίχως ὑπὸ τῆς Δ/νσεως Τ.Υ.Ν. Ξάνθης καὶ τοῦ Νομάρχου Ξάνθης τὰ ἀλφαριθμητικὰ στοιχεῖα Β-Γ-Σ-Ρ-Β.

Τὸ ὡς ὥντα ποσὸν προσωρινῆς ἀποζημιώσεως καθορισθὲν διὰ τῆς ὑπ' ἀριθμὸν 181/1977 ἀποφάσεως τοῦ Μονομελοῦς Πρωτοδικείου Ξάνθης, ἀποδοτέον εἰς τὸν Δήμον Ξάνθης, παρακατετέθη τὴν 8ην Ιουνίου 1977 εἰς τὸ ἐν Ξάνθῃ Γραφεῖον τοῦ Ταμείου Παρακαταθήκων καὶ Δανείων δυνάμει τοῦ ὑπ' ἀριθ. 9746 γραμματίου συστάσεως παρακαταθήκης διεργασμάτων ἐπεδόθη πρὸς τὸν Δήμαρχον Ξάνθης, ὡς νόμιμον ἐκπρόσωπον τοῦ Δήμου Ξάνθης, διὰ τῆς ὑπ' ἀριθ. 184 ἐξ θέσεως ἐπιδόσεως τοῦ παρὸ τῷ Πρωτοδικείῳ Ξάνθης δικαστικοῦ ἐπιμελητοῦ Ηατρήσταύρου.

Τὰ ὥντα τέρεω γνωστοποιοῦνται διὰ πάντα ἔχοντα ἔνομον συμφέρον πρὸς γνώσιν καὶ διὰ τὰς νομίμους συνεπείας.

'Ἐν Ξάνθῃ τῇ 18 Ιουνίου 1977

'Ο Πληρεξούσιος Δικηγόρος  
ΓΕΩΡΓΙΟΣ Α. ΞΥΝΙΔΗΣ

(Άριθμὸς Τριπλ. Ταμείου Α' ταμείου εἰσπράξεων 'Αθηνῶν 32900/20.6.77)