

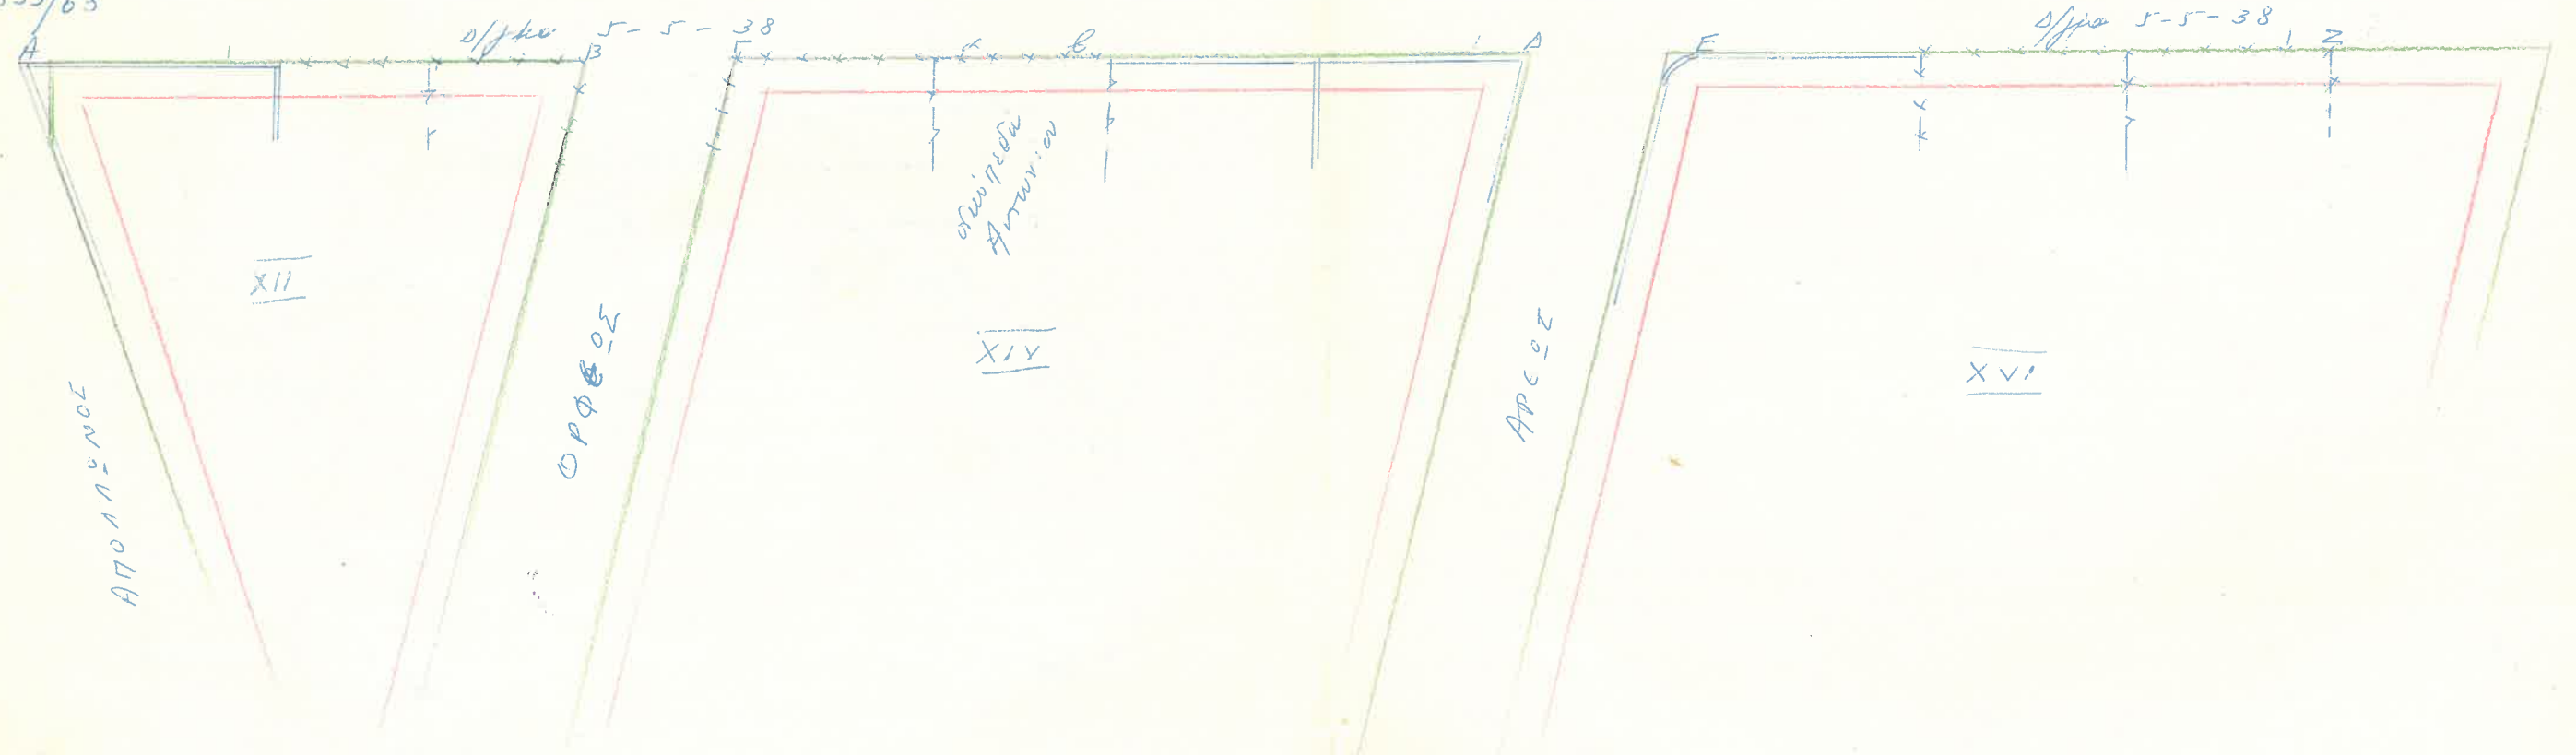
T.T.  
559/63

10.00

ΑΦΡΟΣΙΤΗΣ

10.00

10.00




411/65

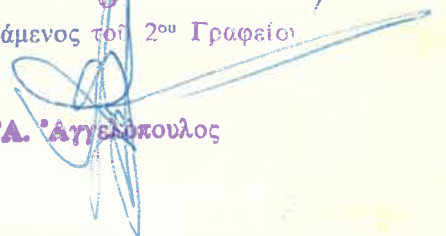
ΥΠΟΛΟΓΙΣΤΙΚΟΝ ΓΡΑΦΕΙΟΝ ΑΘΗΝΩΝ  
Τμήμα 2ον

Αριθ. Πρωτ. (Υπομνησ.) 1081/65

<sup>2</sup>Ευθείας 411/65  
Καθορισμού γραμμής περιτοιχίσσεως  
ἐπί σιμοπέδου κ. Αιτωλίου. Καίσαρ  
εἰς Βάρκιαν ο.τ. XIV  
Δ/μο 5-5-38

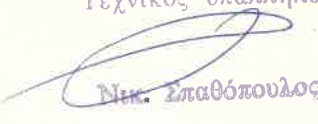
Ἡ γραμμὴ περιτοιχίσσεως αβ δδ' τεθῆ ἐπὶ τῆ μορφωμένης  
ΑΒΓΔΕΖ.


Ἐν Ἀθήναις τῆ 5-5-1965  
Ὁ Συντάξας  
Τεχνικὸς ὑπάλληλος  
  
Νικ. Σπαθοπούλος

Ἐν Ἀθήναις τῆ 6-5-1965  
Ὁ Προϊστάμενος τοῦ 2ου Γραφείου  
  
Α. Ἀγγελόπουλος

<sup>2</sup>Ευθείας  
Καθορισμῶν γραμμῶν περιτοιχίσσεως  
ἐπὶ σιμοπέδου κ. Φαρμῆταις κ.τ.ο.  
εἰς Βάρκιαν ο.τ. XX  
Δ/μο 5-10-62 (αφ. σχεδίου 2383)

Ἡ γραμμὴ περιτοιχίσσεως γδ δδ' τεθῆ παρεγγήμισ τῆς ἐκκτι  
μορφωμένης ΑΒΓΔΕΖ καὶ εἰς ἀπόστασιν 10.007.

Ἐν Ἀθήναις τῆ 24-6-1966  
Ὁ Συντάξας  
Τεχνικὸς ὑπάλληλος  
  
Νικ. Σπαθοπούλος

Ἐν Ἀθήναις τῆ 30-6-1966  
Ὁ Προϊστάμενος τοῦ 2ου Γραφείου  
  
Α. Ἀγγελόπουλος