


$\frac{218}{\text{C}} \mu 20615 \ 578/65$
 Κατασκευαστική γραμμής
 επί οικοπέδου κ. Αιτωρίου
 επί Βεγγαλίας - Βάρης Ο.Τ. 14
 Διανομή γη. Γεωργίου 1938

Η οικοδομική γραμμή α.β. δαί 9σδη παραγγίμης επί
 αξονος A.B.Γ.Δ.Ε.Η.Θ.Ζ και επί αδόκλασι 300φ. είναι δα
 A.A' = H.H' = Θ.Θ' = 3,00 (A', H', Θ' όρόσημα επί 2ης δόξου) Ευρέτητων
 B.B' = 2,96, Γ.Γ' = 3,30, Δ.Δ' = 3,10, Ε.Ε' = 3,00, Ζ.Ζ' = 2,70, και Ζ.Ζ'' = 3,38. —

CO
 Συντάξας Γεν. Υπαρχ
 Ν. Σωρόδουξη

Εν Αθήναις τη 18/6/1965

Προϊστάμενος 1ου Γραφείου

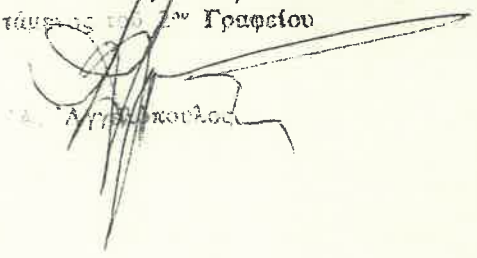
 Αρχιτεκτόνος


3

11

ΣΚΑΠΙΟΝΗΡΑ



2) η γωνία 20°
 α δ δ
 3) Εύρεση γωνίας
 $z-z'' = 3.38$
 5 (3)

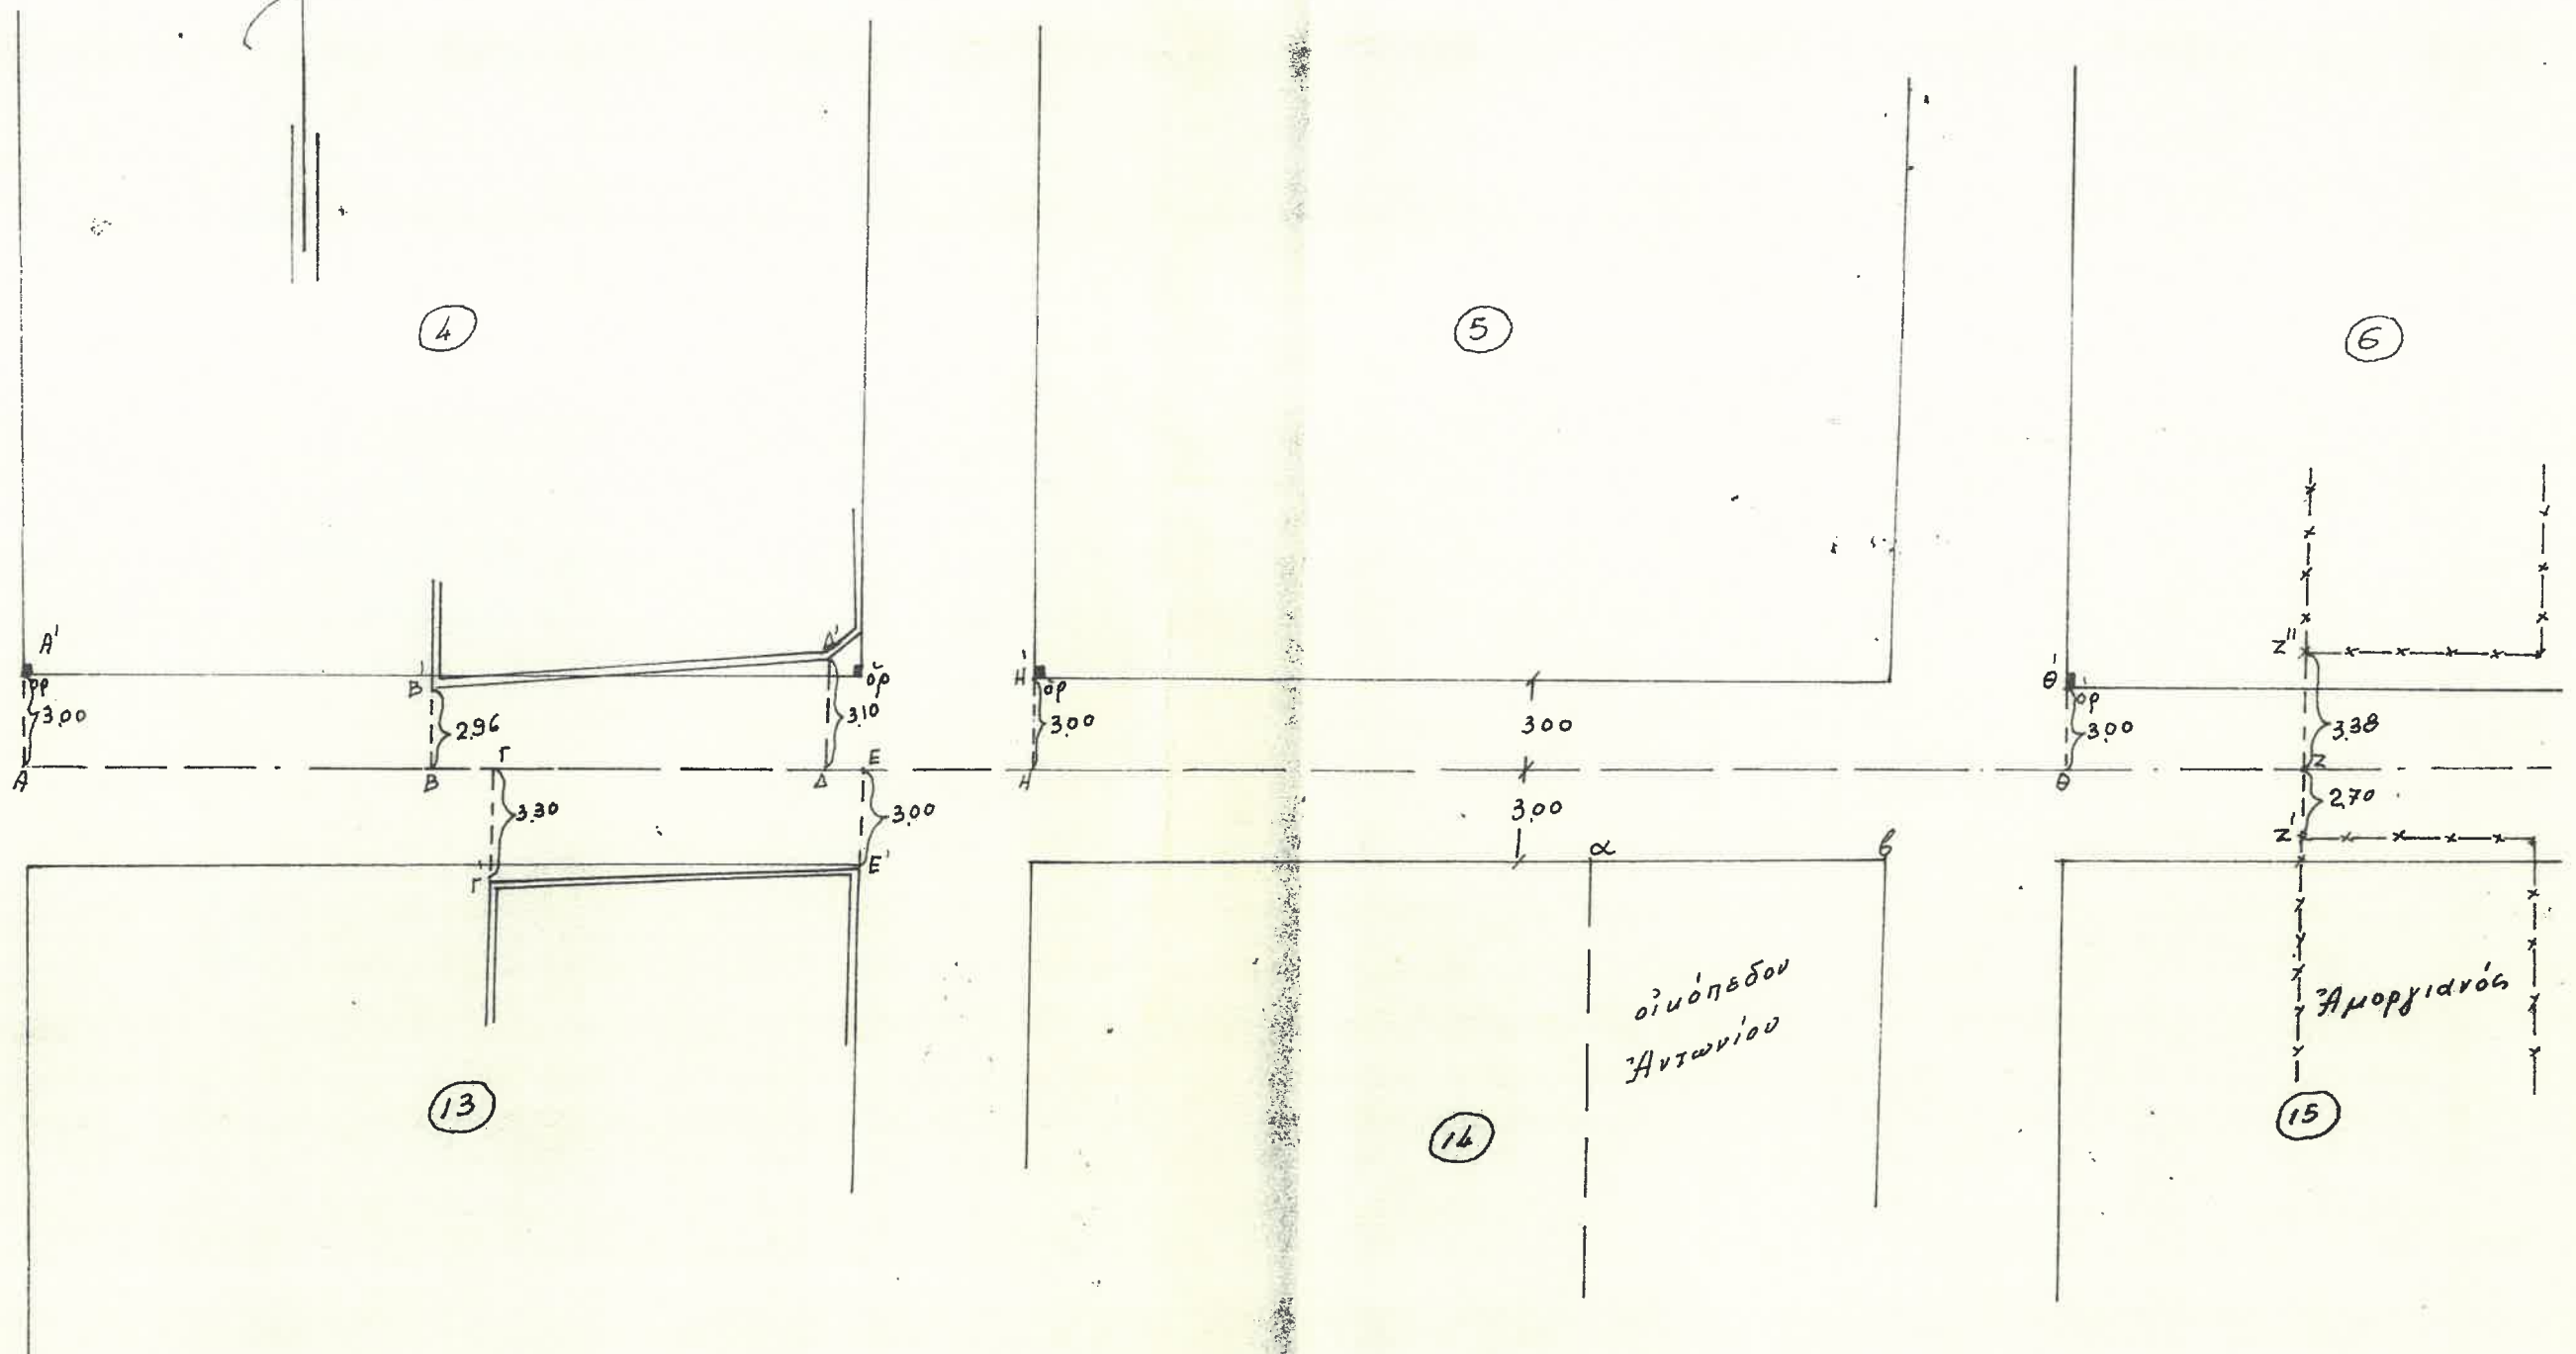

11

13

14

15

οι υόψεις του
Αντωνίου

Αμοργιανός