

Αριθ. υπ. 629/66

314/66

Έμδρασις 314/66

Καθορισμού γραμμής περιτομίας  
έως ομόκεντρου κ. Μαμαροπούλου  
επ. Βάρμπα ο.τ. VIII Αθήνας

23218/5-5-38.


Η παρούσα γραμμή περιτομίας αβ δα  
εξεί ηως της μορμωμής ΑΒΓΔΕΖ. Εύρεθσαν  
ΗΗ' Θ Θ' Ι Ι' Κ Κ' Ζ Ζ' 10.00 μ.

Ο Γεν. Τεχν. Υπαφ.  
Νικ. Γωαδούπουλος.

Εν Αθήναις τη 6-4-66  
ο Προϊστάμενος του Δεφ. Π.

Α. Ν. ΑΓΓΕΛΟΠΟΥΛΟΣ.

Συμπύγμα

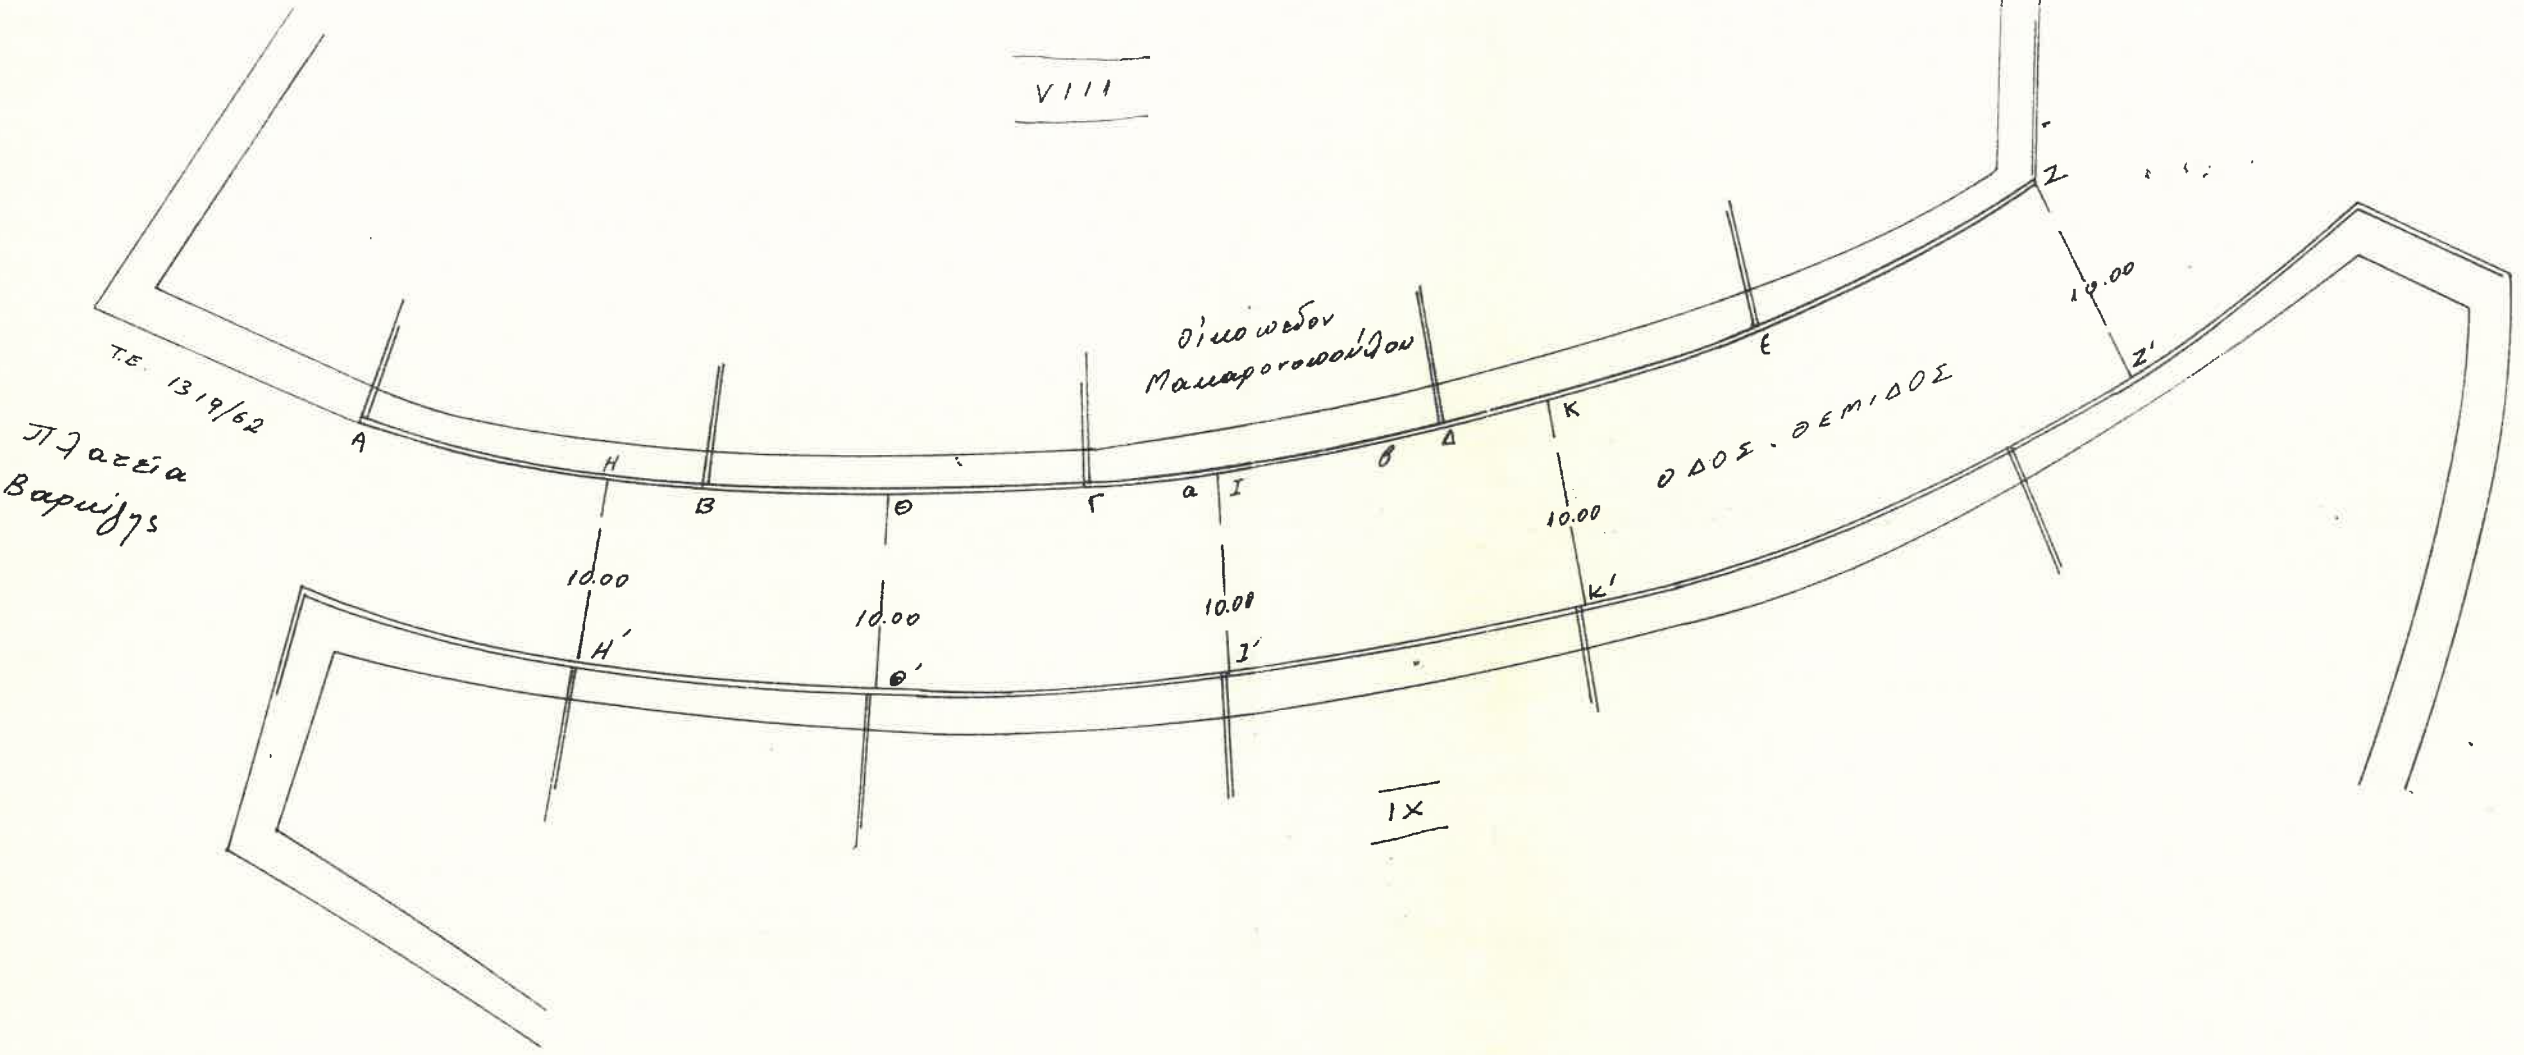

VIII

IX

Τ.Ε. 1319/62

Πλαζέια Βαρνίγγς

Διμοσίων Μαμαροπούλου

ΟΔΟΣ ΘΕΜΙΔΟΣ

10.00

10.00

10.00

10.00

10.00