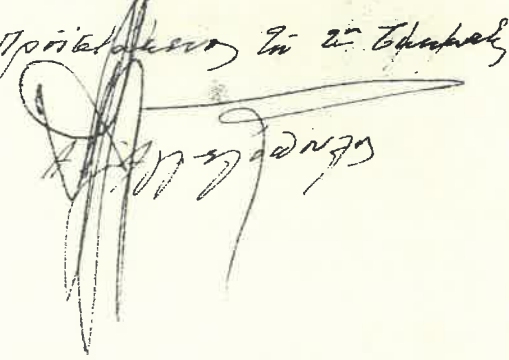


Ξεμετρίαι 607/67
Καθορισμός γραμμής περιτοιχίσεως
επί οικόπεδον κ. Μακαρονιάδου
ἐν Βάρκιαισιν ο.τ. XVI
Δ/γρμ 5.5.1938

Ἡ γραμμὴ περιτοιχίσεως αὐτῆς δαὶ ἔστω ἐπὶ τῆς (Α Β Γ Δ) ἑνὸς
δὲ Α, Β, γωνίας κεντροποιήσας καὶ Δ Δ' = 43,00μ ἑυκλείου Α Α' = 37,37,
Β Β' = 39,40, Γ Γ' = 36,75 - λαμβάνοντες ἄκρην Α Ε = 11,45 ὀριζομένην
τὸς ἐπιπέδου Ε. τὸ ἐπιπέδον Ζ κείσθαι κατ' ἐπιπέδου τῆς κεντροπο-
-ποιήσεως Ζ' Ζ" καὶ ἀπέχει ἀπὸ τῆς γωνίας Ζ' 34,05μ ἑυκλείου τὸς
ἐπιπέδου Ε καὶ Ζ. ὀριζομένην τῆς γραμμῆς περιτοιχίσεως Ε Ζ ἔστω
ἑυκλείου 11,28μ.

XV


ε.ο.
Ἐπιπέδου τῆς τῆς
Ν. Σαδωδωροῦ

Ἐν Ἀθήναισιν τῆς 8.6.67
Προϊστάμενος τῆς ἐπιπέδου






ΣΚΑΡΙΦΗΜΑ

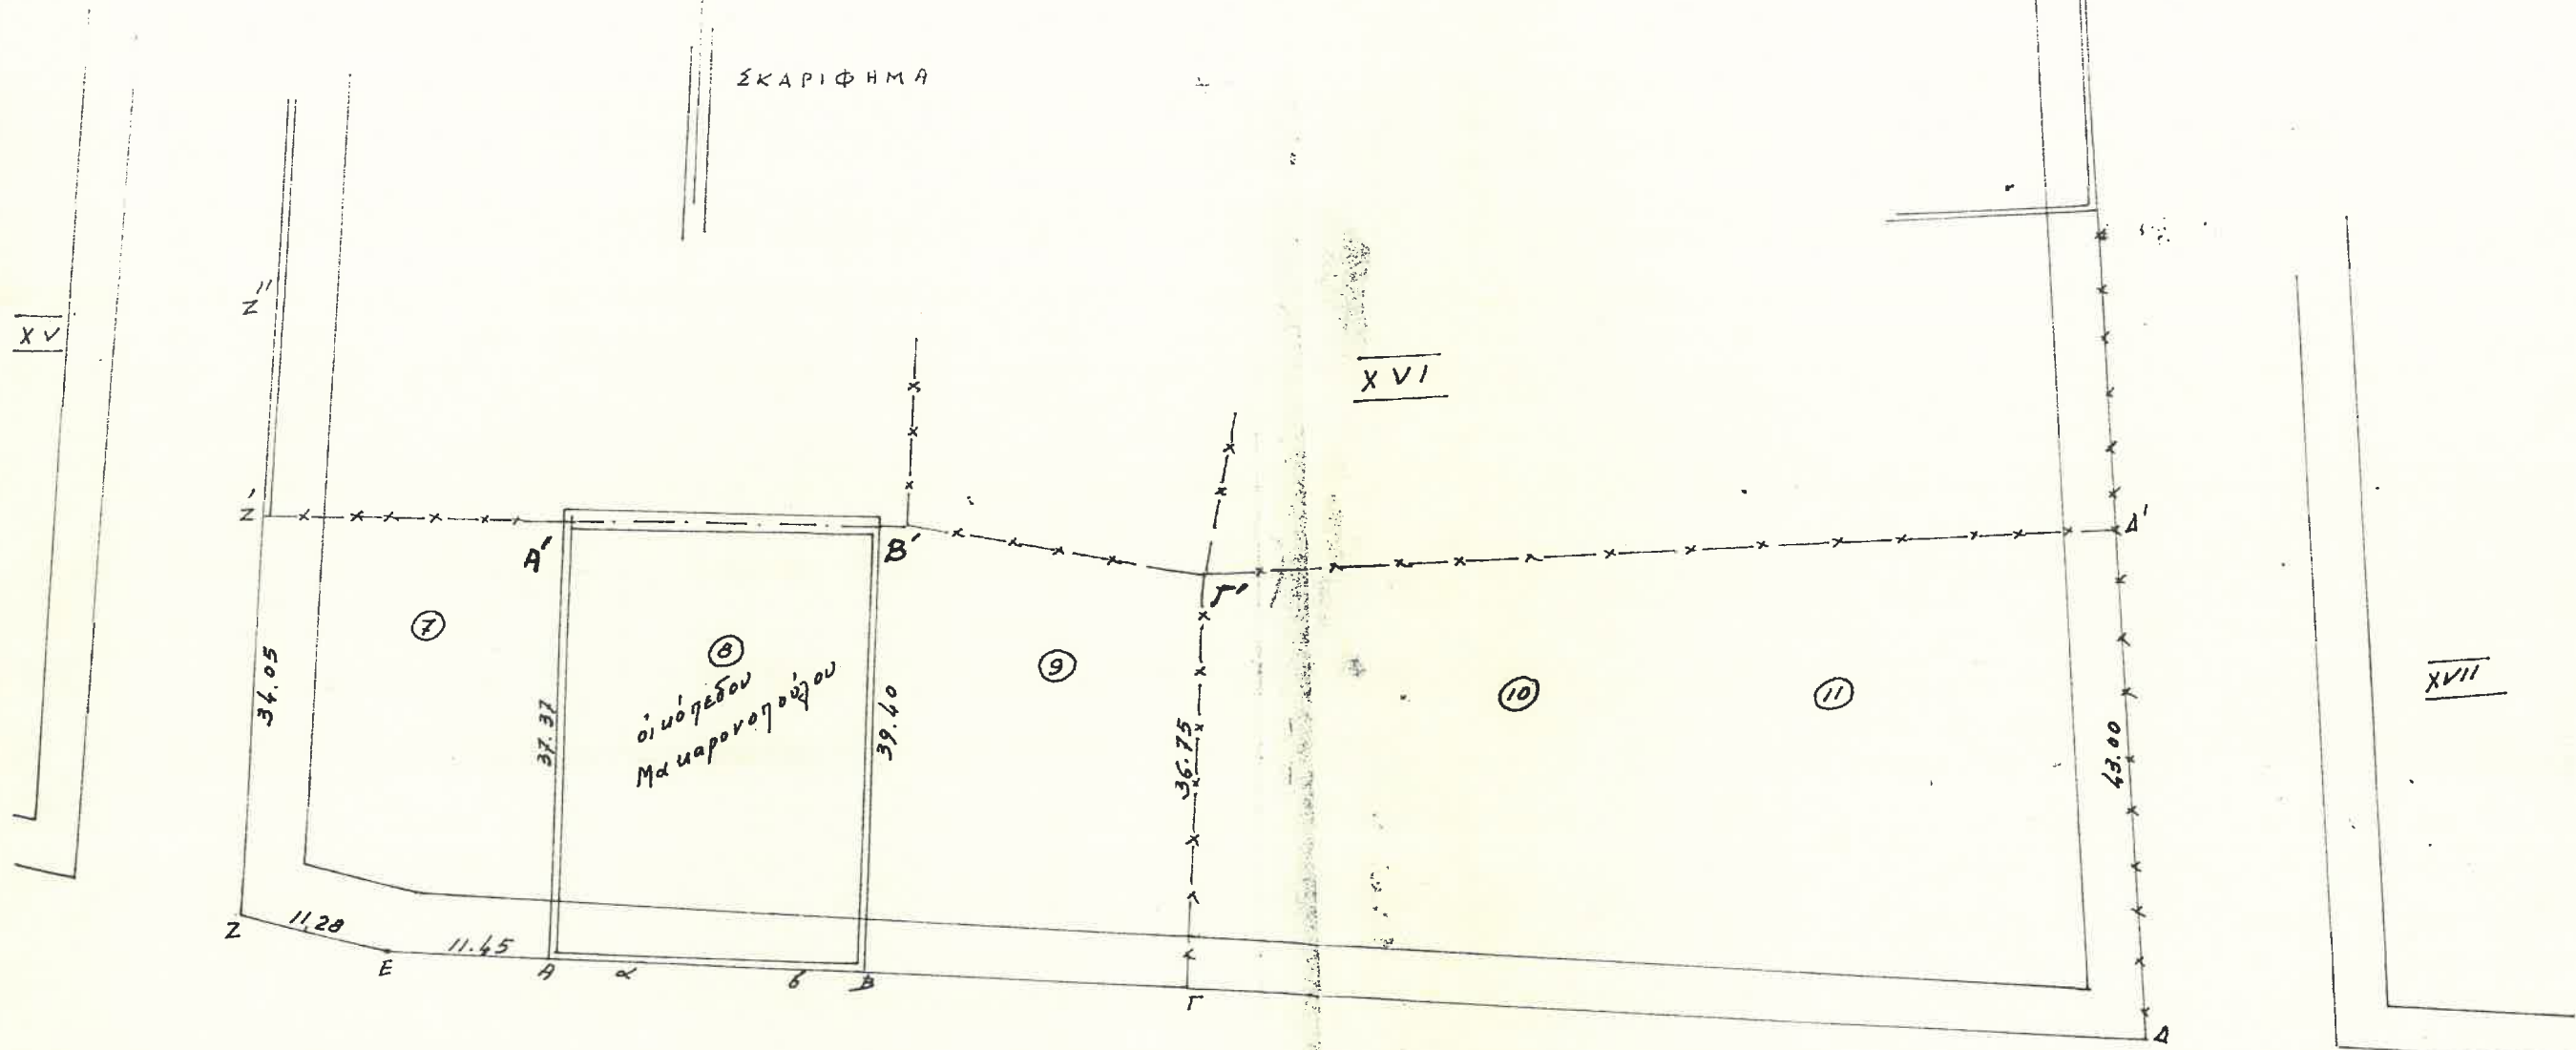

XVII

667/69