

ΕΦΗΜΕΡΙΣ ΤΗΣ ΚΥΒΕΡΝΗΣΕΩΣ

ΤΗΣ ΕΛΛΗΝΙΚΗΣ ΔΗΜΟΚΡΑΤΙΑΣ

ΕΝ ΑΘΗΝΑΙΣ
ΤΗ 29 ΙΟΥΛΙΟΥ 1977

ΤΕΥΧΟΣ ΤΕΤΑΡΤΟΝ

ΑΡΙΘΜΟΣ ΦΥΛΛΟΥ
261

ΠΕΡΙΕΧΟΜΕΝΑ

ΑΠΑΛΛΟΤΡΙΩΣΕΙΣ

ΑΠΟΦΑΣΕΙΣ

- Περὶ ἀναγκαστικῆς ἀπαλλοτριώσεως ἐκτάσεως στὴν περιοχή τοῦ Νομοῦ Ἀττικῆς γιὰ τὴν ἀνέγερση διδαστηρίου τοῦ 27ου Δημοτικοῦ Σχολείου Ἀθηνῶν... 1
- Περὶ ἀναγκαστικῆς ἀπαλλοτριώσεως στὴν περιοχή τοῦ Νομοῦ Φωκίδος ἐκτάσεως γιὰ τὴν ἐκτέλεση γεωτεχνικῶν ἐρευνῶν στὴν περιοχή ἀντερείματος τοῦ Φράγματος Μόρνου... 2
- Περὶ ἀναγκαστικῆς ἀπαλλοτριώσεως ἐκτάσεως γιὰ τὴν ἀνέγερση τοῦ Β' Τηλεπικοινωνιακοῦ Κέντρου Χαλκίδος. 3
- Περὶ κηρύξεως ἀναγκαστικῆς ἀπαλλοτριώσεως ἰδιωτικοῦ ἀκινήτου ὑπὲρ καὶ γιὰ λογαριασμό τῆς Κοινότητος Ἀγλαδοχωρίου Νομοῦ Πέλλης. 4

ΑΝΑΚΟΙΝΩΣΕΙΣ

- Περὶ ἀνακοινώσεως παρακαταθέσεως ἀποζημιώσεως γιὰ ἀπαλλοτριωθέντα ἀκίνητα γιὰ τὴν κατασκευή τῆς ἐθν. ὁδοῦ Τριπόλεως—Καλαμάτας. 5
- Περὶ εἰδοποιήσεως τῆς γενομένης καταθέσεως ἀποζημιώσεως ἐξ ἀναγκαστικῆς ἀπαλλοτριώσεως ἀκινήτων ὑπὲρ τῆς Ἱερᾶς Μονῆς Ἀνδρομονάστηρου καὶ δαπάναις τῆς Ἱερᾶς Μονῆς Κοιμήσεως Θεοτόκου Βουλᾶνου τοῦ Νομοῦ Μεσσηνίας... 6

ΠΟΛΕΟΔΟΜΙΑ

ΔΙΑΤΑΓΜΑΤΑ

- Περὶ ἐπεκτάσεως τοῦ ρυμοτομικοῦ σχεδίου Βάρης (Ἀττικῆς)... 7
- Περὶ τροποποιήσεως τοῦ ρυμοτομικοῦ σχεδίου Ἀμπελοκήπων (Θεσσαλονίκης)... 8

ΑΝΑΚΟΙΝΩΣΕΙΣ

- Περὶ εἰδοποιήσεως γενομένης παρακαταθέσεως ἀποζημιώσεως ρυμοτομηθείσης ἐκτάσεως εἰς περιοχήν τοῦ Δήμου Περιστερίου Ν. Ἀττικῆς. 9

ΑΠΑΛΛΟΤΡΙΩΣΕΙΣ

ΑΠΟΦΑΣΕΙΣ

Ἀριθ. Π.5650/3614

(1)

Περὶ ἀναγκαστικῆς ἀπαλλοτριώσεως ἐκτάσεως στὴν περιοχή τοῦ Νομοῦ Ἀττικῆς γιὰ τὴν ἀνέγερση διδαστηρίου τοῦ 27ου Δημοτικοῦ Σχολείου Ἀθηνῶν.

ΟΙ ΥΠΟΥΡΓΟΙ
ΕΘΝΙΚΗΣ ΠΑΙΔΕΙΑΣ ΚΑΙ ΘΡΗΣΚΕΥΜΑΤΩΝ
ΚΑΙ ΟΙΚΟΝΟΜΙΚΩΝ

Ἐχόντας ὑπόψη: 1) τὶς διατάξεις τοῦ ὑπ' ἀριθ. 797/1971 Ν. Δ/τος «περὶ ἀναγκαστικῶν ἀπαλλοτριώσεων» σέ συνδυασμὸ μὲ τὶς διατάξεις τοῦ ὑπ' ἀριθ. 139/71 Β. Δ/τος «περὶ τῆς ἀρμοδιότητος τῶν Νομαρχῶν πρὸς κήρυξιν ἀναγκαστικῶν τινῶν ἀπαλλοτριώσεων» 2) τὶς διατάξεις τοῦ ὑπ' ἀριθ. 627/1968 Ἀναγκαστικοῦ Νόμου «περὶ Ὄργανισμοῦ Σχολικῶν Κτιρίων» 3) τὸ ἀπὸ 12.3.1977 ἀπόσπασμα πρακτικοῦ ἀπὸ τὴν ὑπ' ἀριθ. 1098/77 συνεδρίαση τοῦ Διοικητικοῦ Συμβουλίου τοῦ Ὄργανισμοῦ Σχολικῶν Κτιρίων, 4) τὸ ἀπὸ 6.11.1976 πρακτικὸ καταληλθότητος τῆς ἀπαλλοτριουμένης ἐκτάσεως πρὸς καταρτίστικα ἀπὸ τὴν ἀρμοδίαν Ἐπιτροπὴ καὶ 5) τὸ ἀπὸ 5.2.1977 (ΦΕΚ 60/8.3.77 τ. Δ' «περὶ τροποποιήσεως τοῦ ρυμοτομικοῦ σχεδίου Ἀθηνῶν» ἀποφασίζουμε,

Κηρύσσουμε τὴν ἀναγκαστικὴ ἀπαλλοτρίωση λόγῳ δημοσίας ὠφελείας, καὶ εἰδικότερα γιὰ τὴν ἀνέγερση διδαστηρίου τοῦ 27ου Δημοτικοῦ Σχολείου Ἀθηνῶν ἐκτάσεως ἐμβαδὸν 4.450 Μ2, πού βρίσκεται στὴν περιοχή Κροφῆλης ἐπὶ πῶν ὁδῶν Εὐελπίδων (ἀριθ. 7 καὶ 9) καὶ Τροίας (ἀριθ. 5-9) καὶ ἐμφαίνεται μὲ στοιχεῖα Α-Β-Γ-Δ-Ε-Ζ-Η-Θ-Ι-Α σὺν ἀπὸ μῆνα Αὐγούστου 1976 κτηματολογικὸ διάγραμμα τῆς Μηχανικοῦ Δήμητρης Κοκολοῦ καὶ στὸν ἐπ' αὐτοῦ κτηματολογικὸ πῖνακα, θεωρημένο ἀπὸ τὸν Προϊστάμενο τοῦ Γραφείου Γηπέδων τοῦ Ο.Σ.Κ. Γεώργιο Μορρόπουλο.

Στὴν ἐκταση πρὸς ἀπαλλοτριώνεται προέχον δικαίωμα-τα κυριότητα εἰς:

1. Ἀλλοτρίωσις Ν.α Φιλίππου Λάρδη 2. Σαράντη Φιλίππου Λάρδη κ.λπ.

Ἡ ἀπαλλοτρίωση κηρύσσεται ὑπὲρ τοῦ Σχολικοῦ Ταμείου τοῦ 27ου Δημοτικοῦ Σχολείου Ἀθηνῶν, καὶ μὲ δαπάνη τοῦ Ὄργανισμοῦ Σχολικῶν κτιρίων,

Ἡ ἀπόφασις αὕτη νὰ δημοσιευθεῖ στὴν Ἑφημερίδα τῆς Κυβερνήσεως.

Ἀθῆναι, 4 Ἰουλίου 1977

ΟΙ ΥΠΟΥΡΓΟΙ

ΕΘΝ. ΠΑΙΔΕΙΑΣ ΚΑΙ ΘΡΗΣΚΕΥΜΑΤΩΝ

ΟΙΚΟΝΟΜΙΚΩΝ

ΓΕΩΡΓΙΟΣ ΠΑΛΛΗΣ

ΕΥΑΓΓ. ΔΕΒΛΕΤΟΓΛΟΥ

Άρ.Φ. Α. 17012/4365

(2)

Περί αναγκαστικής απαλλοτριώσεως στην περιοχή του Νομού Φωκίδας έκτασως για την εκτέλεση γεωτεχνικών έργων στην περιοχή άντρευσματος του Φράγματος Μόρνου.

ΟΙ ΥΠΟΥΡΓΟΙ ΟΙΚΟΝΟΜΙΚΩΝ ΚΑΙ ΔΗΜΟΣΙΩΝ ΕΡΓΩΝ

Έχοντας υπόψη:

1. Τις διατάξεις του υπ' αριθ. 797/1971 Ν. Διατάγματος «περί αναγκαστικών απαλλοτριώσεων» σε συνδυασμό με τις διατάξεις του υπ' αριθ. 139/1971 Β. Διατάγματος «περί της αρμοδιότητας των Νομαρχών προς κήρυξιν αναγκαστικών τινων απαλλοτριώσεων».

2. Τις διατάξεις του άρθρου 6 του Ν. 3316/1925 «περί κυρώσεως συμβάσεως διά την ύδρευση των πόλεων Αθηνών — Πειραιώς και Προαστίων κλπ.».

3. Τη γνωμοδότηση της Ολομέλειας του Ν.Σ.Κ. αριθ. 288/77, αποφασίζουμε:

Κηρύσσουμε την αναγκαστική απαλλοτρίωση, για λόγους δημόσιας ωφέλειας έκτασως 119.130 μ² για την εκτέλεση γεωτεχνικών έργων στην περιοχή του διεξέχον άντρευσματος του φράγματος Μόρνου και δανειοληψία υλικού φίλτρου για την κατασκευή του φράγματος. Η έκταση αυτή φαίνεται στο κτηματολογικό διάγραμμα του μηχανικού Π. Βασιλοπούλου και στον αντίστοιχο κτηματολογικό πίνακα αυτού, θεωρημένα από το Δ' ευθύνη της Δ/νσεως Δ5 του Υπουργείου Δημοσίων Έργων Δ. Δομένικου, στις 18.10.76.

Στην έκταση που απαλλοτριώνεται προβάλλουν δικαιώματα κυριότητας οι: 1) Τσώλης Σπυρίδων του Δημ., 2) Κοντογιάννης Άριστ. του Ηλία κλπ.

Η απαλλοτρίωση κηρύσσεται υπέρ του Δημοσίου και με δαπάνη του και θα αντιμετωπισθεί από τις πιστώσεις για έργα δημοσίων επενδύσεων αρμοδιότητας του Υπουργείου Δημοσίων Έργων (έργον αριθ. 976003 της ΣΑΕ 7676/76).

Η απόφαση αυτή να δημοσιευθεί στην Εφημερίδα της Κυβερνήσεως.

Αθήνα, 29 Ιουνίου 1977

ΟΙ ΥΠΟΥΡΓΟΙ

ΟΙΚΟΝΟΜΙΚΩΝ

ΔΗΜΟΣΙΩΝ ΕΡΓΩΝ

ΕΥΑΓΓ. ΔΕΒΛΕΤΟΓΛΟΥ ΧΡΙΣΤΟΦΟΡΟΣ ΣΤΡΑΤΟΣ

Άρ.Φ. Σ.3004/2833

(3)

Περί αναγκαστικής απαλλοτριώσεως έκτασως για την ανέγερση του Β' Τηλεπικοινωνιακού Κέντρου Χαλκίδας.

ΟΙ ΥΠΟΥΡΓΟΙ ΟΙΚΟΝΟΜΙΚΩΝ ΚΑΙ ΣΥΓΚΟΙΝΩΝΙΩΝ

Έχοντας υπόψη:

1. Τις διατάξεις του Ν. Δ/τος 797/1971 «περί αναγκαστικών απαλλοτριώσεων» σε συνδυασμό με τις διατάξεις του Β. Δ/τος αριθ. 139/71 «περί της αρμοδιότητας των νομαρχών προς κήρυξιν αναγκαστικών τινων απαλλοτριώσεων».

2. Τις διατάξεις της παρ. 5 του άρθρου 52 του Ν. Δ/τος 165/73 «περί Οργανισμού Τηλεπικοινωνιών της Ελλάδος», αποφασίζουμε:

Κηρύσσουμε την αναγκαστική απαλλοτρίωση, λόγω δημοσίας ωφέλειας και ειδικότερα για την ανέγερση του Β' Τηλεπικοινωνιακού Κέντρου Χαλκίδας, έκτασως έμβαδου 139. 69 Μ2, που εμφανίζεται με στοιχεία Η' - Α' - Ο' - Μ' - Ζ' - Η' στο κτηματολογικό διάγραμμα του Διπλ. Άγγ. Τοπογράφου Μηχανικού Βασιλείου Αγγίτα αριθ. 3702/Τ8/10.7.76 και στον κτηματολογικό πίνακα του ίδιου Μηχανικού αριθ. 3702/Τ9/10.7.76, θεωρημένα από το Γενικό Διευθυντή του Υπουργείου Συγκοινωνιών, από 25.4.1977.

Στην έκταση που απαλλοτριώνεται προβάλλει δικαιώματα κυριότητας ο Ανάστασιος Μπαράκος του Αντωνίου.

Η απαλλοτρίωση κηρύσσεται υπέρ του Οργανισμού Τηλεπικοινωνιών της Ελλάδος και με δαπάνη του.

Η απόφαση αυτή να δημοσιευθεί στην Εφημερίδα της Κυβερνήσεως.

Αθήνα, 30 Ιουνίου 1977

ΟΙ ΥΠΟΥΡΓΟΙ

ΟΙΚΟΝΟΜΙΚΩΝ

ΣΥΓΚΟΙΝΩΝΙΩΝ

ΜΙΛΤΙΑΔΗΣ ΕΒΕΡΤ

ΑΘΑΝΑΣΙΟΣ ΤΣΑΛΔΑΡΗΣ

Άρ.Φ. 10939

(4)

Περί κηρύξεως αναγκαστικής απαλλοτριώσεως ιδιωτικού ακινήτου υπέρ και για λογαριασμό της Κοινότητας Αγλαδοχωρίου Ν. Πέλλης.

Ο ΝΟΜΑΡΧΗΣ ΠΕΛΛΗΣ

Με την απόφαση του Νομάρχη Πέλλης, αριθ. 10939/1977, που εκδόθηκε σύμφωνα με τις διατάξεις του άρθρ. 206 και 207 του Δημοτικού και Κοινοτικού Κώδικα, ύστερα από σύμφωνη γνώμη της Επιτροπής που προβλέπει το άρθρ. 207 του Δ.Κ.Κ. εγκρίθηκαν οι αποφάσεις του Κοινοτικού Συμβουλίου της Κ/τας Αγλαδοχωρίου του Νομού Πέλλης αριθ. 34/1976/8/1977, μόνο ως προς το σημείο της κηρύξεως αναγκαστικής απαλλοτριώσεως της υπ' αριθ. 107 ακινήτου έκτασως 845 μ², που ευρίσκεται μέσα στον οικισμό Αγλαδοχωρίου και προσδιορίζεται στο τοπογραφικό διάγραμμα που έχει συνταχθεί από την ΤΥΔΚ ΔΙ.ΕΣ. Νομαρχίας, με τα στοιχεία Α.Β.Γ.Δ.Α. και που ανήκει και κατέχεται από τους ιδιοκτήτες του Άσπριου Μπόλα, υπέρ και για λογαριασμό της Κοινότητας Αγλαδοχωρίου Νομού Πέλλης, για την ανέγερση Κοινοτικού Καταστήματος.

Η απόφαση αυτή να δημοσιευθεί στην Εφημερίδα της Κυβερνήσεως.

Έδεσσα, 30 Ιουνίου 1977

Ο Νομάρχης
Κ. ΚΙΟΥΠΚΙΟΛΗΣ

ΑΝΑΚΟΙΝΩΣΕΙΣ

Άρ.Φ. Α.3593

(5)

Περί ανακοινώσεως παρακαταθέσεως αποζημιώσεως για απαλλοτριωθέντα ακίνητα για την κατασκευή της εθν. οδού Τριπόλεως - Καλαμάτας.

Ο ΥΠΟΥΡΓΟΣ ΔΗΜΟΣΙΩΝ ΕΡΓΩΝ

Έχοντας υπόψη τα άρθρα 7 και 8 του Ν.Δ. 797/1971 «περί αναγκαστικών απαλλοτριώσεων» γνωστοποιούμε σε όλους έχουν ή διεκδικούν δικαιώματα κυριότητας σε ακίνητα που απαλλοτριώθηκαν αναγκαστικά με την Α2150/2534/73 κοινή απόφαση των Υπουργών Οικονομικών και Δημοσίων Έργων (ΦΕΚ 147 τ.δ.) για την κατασκευή της εθν. οδού Τριπόλεως - Καλαμάτας καθώς και τους ενυπόθηκους δανειστές και τους τρίτους γενικά διεκδικητές των ακινήτων αυτών, ότι η αποζημίωση της εδαφικής επιφάνειας και των επίκειμένων της, όπως περιγράφονται στο σχετικό κτηματολογικό πίνακα, καθορίστηκε με την 78/74 απόφαση του Μον. Πρωτοδικείου Καλαμάτας και έχει παρακατατεθεί στο Γραφείο Παρ/κών Καλαμάτας με το 22279/15.6.77 γραμμάτων συστάσεως παρακαταθήκης δρχ. (102.600).

Ἡ ἀποζημίωση θὰ ἀποδοθεῖ στὰ πρόσωπα πού θὰ ἀναγνωρισθοῦν δικαιούχοι κατὰ τὴν νόμιμο διαδικασία.

Ἡ ἀπόφαση αὐτὴ νὰ δημοσιευτεῖ στὴν Ἐφημερίδα τῆς Κυβερνήσεως.

Ἀθῆναι, 30 Ἰουνίου 1977

Με Ἐντολὴ τοῦ Ἰπουργοῦ
Ὁ Διευθυντὴς
Α. ΒΑΦΕΙΔΗΣ

Ἀριθ. 6514

(6)

Περὶ εἰσποιήσεως τῆς γενομένης καταθέσεως ἀποζημιώσεως εἰς ἀναγκαστικῆς ἀπαλλοτριώσεως ἀκινήτων ὑπὲρ τῆς Ἱερᾶς Μονῆς Ἀνδρομονάστηρου καὶ δαπάναις τῆς Ἱερᾶς Μονῆς Κοιμήσεως Θεοτόκου Βουλκάνου τοῦ Νομοῦ Μεσσηνίας.

Ο ἸΓΟΥΜΕΝΟΣ ΤΗΣ ΙΕΡΑΣ ΜΟΝΗΣ ΚΟΙΜΗΣΕΩΣ ΘΕΟΤΟΚΟΥ ΒΟΥΛΚΑΝΟΥ ΝΟΜΟΥ ΜΕΣΣΗΝΙΑΣ

Ἐχόντες ὑπ' ὄψιν τὰ ἄρθρα 7 καὶ 8 τοῦ Ν.Δ. 797/1971 περὶ ἀναγκαστικῶν ἀπαλλοτριώσεων, ἀνακοινούμεν εἰς τοὺς κάτωθι ἀναφερομένους:

Α) Εἰς τοὺς ἔχοντας ἢ ἀξιοῦντας δικαιώματα κυριότητος ἢ ἄλλο ἐμπράγματον δικαίωμα ἐπὶ ἀκινήτων ἐκτάσεως 2.057,10 τετραγωνικῶν μέτρων, ἀπαλλοτριωθέντων ἀναγκαστικῶς λόγῳ δημοσίας ὠφελείας δυνάμει τῆς ὑπ' ἀριθ. 12.Ν./12.1.77 ἀποφάσεως τοῦ Νομάρχου Μεσσηνίας, δημοσιευθείσης εἰς τὸ ὑπ' ἀριθ. 44/18.2.1977 (ΦΕΚ τ. Δ') διὰ τὰ καθίσταται ἐρικτὴ ἢ προσέλευσις προσκυνητῶν εἰς τὴν Ἱερὰν Μονὴν Μεταμορφώσεως τοῦ Σωτήρος ἢ Ἀνδρομονάστηρον Ἱδῶμης. Μετοχίου τῆς Ἱερᾶς Μονῆς Βουλκάνου, καὶ

Β) Εἰς τοὺς ἔχοντας τυχὸν ἐγγράφει ἐπὶ τῶν ὡς ἄνω ἀκινήτων ὑποθήκην, προσημείωσιν, κατασχέσιν ἢ γενικὰ προβάλλων οἰκονόμους διεκδικήσιν ὅτι σύμφωνα μετὰ τὴν ὑπ' ἀριθ. 122/1977 ἀπόφασιν τοῦ Μονομελοῦς Πρωτοδικείου Καλαμάτας ἢ τιμὴ ἢ ὁποῖα προσωρινὰ καθωρίσθη δι' ὅλα τὰ ἀκίνητα, ὅπως εἰκονίζονται εἰς τοὺς σχετικούς κτηματολογικὸν πίνακα καὶ κτηματολογικὸν διάγραμμα ἐν δρχμῶν 32.684 μετὰ τῶν ἐν δρχμῶν 2.700 δικαστικῶν ἐξόδων κατετέθη εἰς τὸ Ταμεῖον Παρακαταθητῶν καὶ Δανείων, ἐκδοθέντος τοῦ ὑπ' ἀριθ. 23032/8.7.1977 Γραμματεῖου συστάσεως παρακαταθήκης τοῦ Γραφείου Παρακαταθητῶν Καλαμάτας διὰ τὸ συνολικὸν ποσὸν τῶν δρχμῶν 35.384.

Ἡ ἀποζημίωσις αὕτη πρέπει νὰ ἀποδοθῇ εἰς τοὺς δικαιούχους, οἱ ὅποιοι θὰ ἀναγνωρισθοῦν συμφώνως μετὰ τὸν Νόμον.

Ἡ παρούσα δέον νὰ δημοσιευθῇ διὰ τῆς Ἐφημερίδος τῆς Κυβερνήσεως.

Ἐν τῇ Ἱερᾷ Μονῇ Κοιμήσεως Θεοτόκου Βουλκάνου Νομοῦ Μεσσηνίας τῇ 9 Ἰουλίου 1977

Ὁ Ἰγούμενος τῆς Μονῆς Βουλκάνου

† Μοναχὸς ΑΜΒΡΟΣΙΟΣ ΚΟΥΣΟΥΛΑΣ

ΠΟΛΕΟΔΟΜΙΑ

ΔΙΑΤΑΓΜΑΤΑ

(7)

Περὶ ἐπέκτασεως τοῦ ρυμοτομικοῦ σχεδίου Βάρης (Ἀττικῆς)

Ο ΠΡΟΕΔΡΟΣ ΤΗΣ ΕΛΛΗΝΙΚΗΣ ΔΗΜΟΚΡΑΤΙΑΣ

Ἐχόντες ὑπ' ὄψιν τὰς διατάξεις τοῦ ἀπὸ 17 Ἰουλίου 1923 Ν. Δ/τος περὶ σχεδίου πόλεως Ἀττικῆς, ὡς μετ' ἀρτιστέρως ἐτροποποιήθησαν καὶ συνεπληρώθησαν καὶ εἰδικώτερον τῶν ἄρθρων 2 (παρ. 1), 3, 9, 20 καὶ 70 αὐτοῦ, τοῦ Ν.Δ. 8/1973 περὶ Γ.Ο.Ε.Α., ὡς ἐτροποποιήθη διὰ τοῦ Ν.Δ. 205/1974 (ΦΕΚ. 363/Α) καὶ εἰδικώτερον τῶν ἄρθρων 34 (παρ. 1) καὶ 35 (παρ. 5) αὐτοῦ, τῆς παρ. 3 τοῦ ἄρθρου 12 τοῦ Ν.Δ. 1262/1972 (ΦΕΚ. 194/Α), ὡς αὕτη ἀντικατεστάθη διὰ τοῦ ἄρθρου 3 τοῦ Ν.Δ. 198/1973 (ΦΕΚ. 267/Α), καὶ ἰδόντες τὴν ὑπ' ἀριθμ. Ε. 22219/29.9.1973 ἀπόφασιν τοῦ Ἰπουργοῦ Δημοσίων Ἔργων (ΦΕΚ. 277/Δ), τὰς ὑπ' ἀριθμ. 1/1977 καὶ 8/1977 πράξεις τοῦ Κοινοτικοῦ Συμβουλίου Βάρης (Ἀττικῆς), τὰς ἐπ' ἀριθμ. 1342/1976 καὶ 314/1977 γνωμοδοτήσεις τοῦ Συμβουλίου Δημοσίων Ἔργων (Τμῆμα Μελετῶν), ὡς καὶ τὴν ὑπ' ἀριθμ. 563/1977 γνωμοδότησιν τοῦ Συμβουλίου τῆς Ἐπικρατείας, προτάσει τοῦ ἐπὶ τῶν Δημοσίων Ἔργων Ἰπουργοῦ, ἀποφασίζομεν:

Ἄρθρον 1.

Ἐγκρίνεται ἡ ἐπέκτασις τοῦ ρυμοτομικοῦ σχεδίου Βάρης (Ἀττικῆς) διὰ τοῦ καθορισμοῦ τοῦ ὑπὸ στοιχεῖα Α, Β, Γ, Δ, Ε, Ζ καὶ Α χώρου, ὡς καταλλήλου δι' ἀνέγερσιν σχολείου, ὡς καὶ ἡ ἔγκρισις ρυμοτομικῶν γραμμῶν πρὸς ἐξασφάλισιν ὁδῶν προσπελάσεως, ὡς ἐμφαίνεται εἰς τὸ ὑπὸ τοῦ Προϊσταμένου τῆς Ὑπηρεσίας Οἰκισμοῦ τεθεωρημένον διὰ τῆς ὑπ' ἀριθμ. Ε. 19475/1977 πράξεως αὐτοῦ σχετικὸν πρωτότυπον διάγραμμα ὑπὸ κλίμακα 1 : 2.000, οὐτινος συνοπτικὸν ἀντίτυπον δημοσιεύεται μετὰ τοῦ παρόντος.

Ἄρθρον 2.

Οἱ ὅροι καὶ περιορισμοὶ δομήσεως τοῦ ἀνεγερθησομένου Σχολικοῦ κτιρίου ἐντὸς τοῦ ἐν ἄρθρῳ 1 τοῦ παρόντος καθοριζομένου χώρου, ὁρίζονται ὡς ἀκολουθοῦς:

1. Οἰκοδομικὸν σύστημα τὸ πανταχόθεν ἐλεύθερον.
2. Μέγιστον ποσοστὸν καλύψεως τῆς ἐπιφανείας τοῦ χώρου τριάκοντα ἐπὶ τοῖς ἑκατὸν (30 %).
3. Μέγιστος ἐπιτρεπόμενος ἀριθμὸς ὀρόφων δύο (2) με ἀνώτατον ὕψος ὀκτώ (8,00) μέτρα.
4. Τὰ ἀνεγερθησόμενα Σχολικὰ κτίρια δέον νὰ ἀπέχουν ἀπὸ τὰ ὅρια τοῦ χώρου δέκα (10,00) μέτρα τοὐλάχιστον.

Εἰς τὸν αὐτὸν ἐπὶ τῶν Δημοσίων Ἔργων Ἰπουργόν, ἀνατίθεμεν τὴν δημοσίευσιν καὶ ἐκτέλεσιν τοῦ παρόντος Διατάγματος.


Ἐν Ἀθῆναις τῇ 29 Ἰουνίου 1977

Ο ΠΡΟΕΔΡΟΣ ΤΗΣ ΔΗΜΟΚΡΑΤΙΑΣ

ΚΩΝΣΤΑΝΤΙΝΟΣ Δ. ΤΣΑΤΣΟΣ

Ο ΥΠΟΥΡΓΟΣ ΔΗΜΟΣΙΩΝ ΕΡΓΩΝ

ΧΡΙΣΤΟΦΟΡΟΣ ΣΤΡΑΤΟΣ

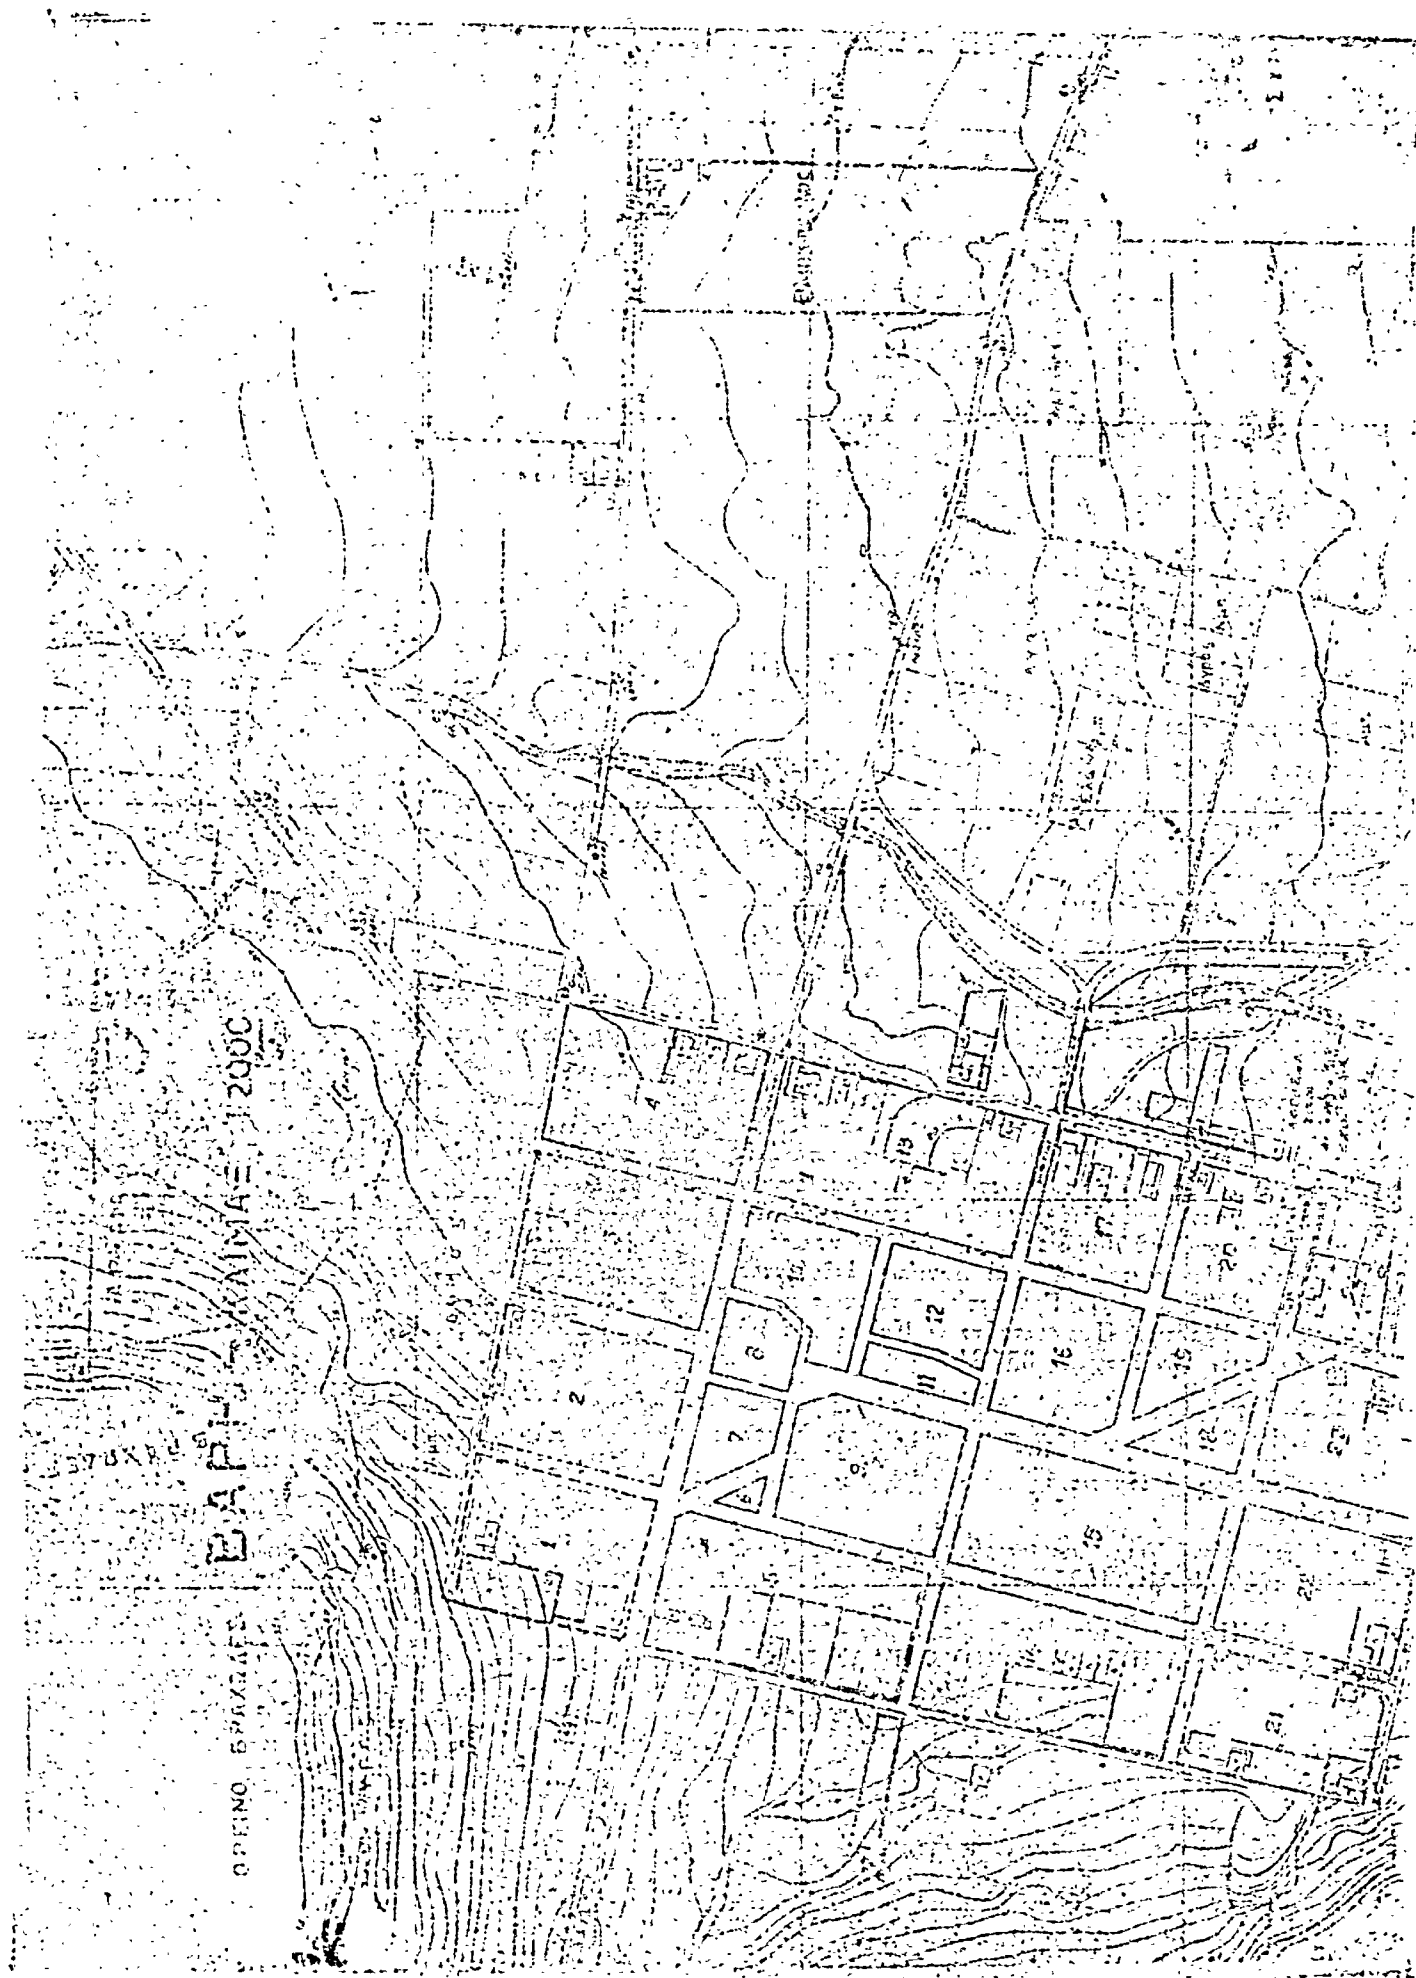



(8)

Περὶ τροποποιήσεως τοῦ ρυμοτομικοῦ σχεδίου Ἀμπελοκήπων
Θεσσαλονίκης

**Ο ΠΡΟΕΔΡΟΣ
ΤΗΣ ΕΛΛΗΝΙΚΗΣ ΔΗΜΟΚΡΑΤΙΑΣ**

Ἐχοντες ὑπ' ὄψιν τὰς διατάξεις τοῦ ἀπὸ 17 Ἰουλίου 1923 Ν. Δ/τος «περὶ σχεδίων πόλεων κ.λπ.», ὡς μεταγενεστέρως ἐτροποποιήθησαν καὶ συνεπληρώθησαν καὶ εἰδικώτερον τῶν ἔθρων 2 (παρ. 1), 3, 29 καὶ 70 αὐτοῦ, καὶ ἰδόντες τὰς ὑπ' ἀριθμ. 89/1976 καὶ 98/1976 καὶ 120/1976 πράξεις τοῦ Δημοτικοῦ Συμβουλίου Ἀμπελοκήπων (Θεσσαλονίκης), τὰς ὑπ' ἀριθμ. 581/1976, 957/1976 καὶ 501/1977 γνωμοδοτήσεις τοῦ Συμβουλίου Δημοσίων Ἔργων (Τμήμα Μελετῶν), προτάσει τοῦ ἐπὶ τῶν Δημοσίων Ἔργων Ὑπουργοῦ, ἀπεφασίσμεν :

Ἄρθρον μόνον.

1. Ἐγκρίνεται ἡ τροποποίησις τοῦ ρυμοτομικοῦ σχεδίου

Ἀμπελοκήπων (Θεσσαλονίκης) διὰ τοῦ χαρακτηρισμοῦ τοῦ ὑπὸ στοιχεῖα Α, Β, Γ, Δ καὶ Α τμήματος τοῦ οἰκοδομικοῦ τετραγώνου τοῦ περικλειομένου ὑπὸ τῶν ὁδῶν 28ης Ὀκτωβρίου Ἐλευθερίου, Εὐριπίδου καὶ Ἀλεξάνδρου Παπαδοπούλου, ὡς χώρου δι' ἀνάγεσιν Νηπιαγωγείου, ὡς ἐμφαίνεται εἰς τὸ ὑπὸ τοῦ Προϊσταμένου τῆς Ὑπηρεσίας Οἰκισμοῦ τεθεωρημένον διὰ τῆς ὑπ' ἀριθμ. Ε. 18779/1977 πράξεως αὐτοῦ σχετικὸν πρωτότυπον διάγραμμα ὑπὸ κλίμακα 1 : 500, οὗτινος συνοπτικὸν ἀντίτυπον δημοσιεύεται μετὰ τοῦ παρόντος.

Εἰς τὸν αὐτὸν ἐπὶ τῶν Δημοσίων Ἔργων Ὑπουργόν, ἀνατίθεμεν τὴν δημοσίευσιν καὶ ἐκτέλεσιν τοῦ παρόντος Διατάγματος.

Ἐν Ἀθήναις τῇ 29 Ἰουνίου 1977

Ο ΠΡΟΕΔΡΟΣ ΤΗΣ ΔΗΜΟΚΡΑΤΙΑΣ

ΚΩΝΣΤΑΝΤΙΝΟΣ Δ. ΤΣΑΤΣΟΣ

Ο ΥΠΟΥΡΓΟΣ ΔΗΜΟΣΙΩΝ ΕΡΓΩΝ

ΧΡΙΣΤΟΦΟΡΟΣ ΣΤΡΑΤΟΣ

ΑΝΑΚΟΙΝΩΣΕΙΣ

Άρ. 23748

(9)

Περὶ εἰδοποιήσεως γενομένης παρακαταθέσεως ἀποζημιώσεως ρυμοτομηθείσης ἐκτάσεως εἰς περιοχὴν τοῦ Δήμου Περιστερίου Ν. Ἀττικῆς.

Ο ΔΗΜΑΡΧΟΣ ΠΕΡΙΣΤΕΡΙΟΥ

Ἀνακοινῶ ὅτι κατέθηκεν ποσὸν ἀποζημιώσεως λόγῳ ἀναγκαστικῆς ἀπαλλοτριώσεως ρυμοτομηθείσης ἐκτάσεως εἰς περιοχὴν τοῦ Δήμου Περιστερίου διὰ τῆς κάτωθι πράξεως καταθέσεως γραμματίου συστάσεως παρακαταθήκης.

ΑΡΙΘΜΟΣ 137.709

ΠΡΑΞΙΣ ΚΑΤΑΘΕΣΕΩΣ ΓΡΑΜΜΑΤΙΟΥ

Ἐν Περιστερίῳ σήμερον τὴν εἰκοστὴν Δευτέραν (22αν) τοῦ μηνὸς Ἰουνίου, τοῦ γυλιостоῦ ἐνεακοσιοστοῦ ἐβδομηκοστοῦ ἐβδόμου (1977) ἔτους, ἡμέραν Τετάρτην, καὶ ἐν τῷ Συμβολαιογραφείῳ μου, καί μεν ἐν τῷ δευτέρῳ ὀρόφῳ τοῦ ἐνταῦθα καὶ ἐπὶ τῆς ὁδοῦ Ἑθνικῆς Ἀντιστάσεως ἀριθμὸς 1, Μεγάρου, ἰδιοκτησίας ἀδελφῶν Κωνσταντίνου καὶ Παντελῆ Π. Παπάζογλου, ἐνώπιον ἐμοῦ τοῦ Συμβολαιογράφου Περιστερίου Ἰωάννου Ἀναστασίου Ταυλᾶ, κατόικου καὶ ἐδρεύοντος ἐν Περιστερίῳ, ἐνεφανίσθη ὁ Δημήτριος Παναγιώτου Παναγόπουλος Δικηγόρος κάτοικος Ἀθηνῶν ὁδὸς Καυκάσου ἀριθμ. 53, ἐπιδείξας μοι τὸ ὑπ' ἀριθμ. Α' 125.649/60 δελτίον ταυτότητός του, ἐκδοθὲν παρὰ τῆς Ὑποδιοικήσεως Γεν. Ἀσφαλ. Ἀθηνῶν, Νομικὸς Σύμβουλος τοῦ Δήμου Περιστερίου, ἐπ' ὀνόματι καὶ διὰ λογαριασμὸν τοῦ ὁποίου ἐνεργεῖ, δυνάμει εἰδικῆς πρὸς τοῦτο ἐντολῆς καὶ πληρεξουσιότητος δοθείσης πρὸς αὐτὸν ὑπὸ τοῦ Δημάρχου τοῦ ἄνω Δήμου διὰ τοῦ ὑπ' ἀριθμὸν 19468 τῆς 9.6.1977 ἐγγράφου του, προσηρτημένον εἰς τὸ παρόν, ὅστις ἐμφανισθεὶς γνωρίζων ἀνάγνωσιν καὶ γραφὴν καὶ δυνάμειος

νὰ υπογράψῃ ἐδήλωσεν ὅτι δὲν ἐπιθυμεῖ τὴν ἐν τῇ παρούσῃ σύμπραξιν δευτέρου Συμβολαιογράφου ἢ μαρτύρων, οὐδὲ ἀποκλείει, μετὰ δὲ τὴν πρὸς τοῦτο συγκατάθεσιν καὶ ἐμοῦ τοῦ Συμβολαιογράφου ἡτήσατο νὰ καταθέσῃ καὶ κατέθεσεν παρ' ἐμοῦ πρὸς φύλαξιν καὶ ἐπὶ σκοπῷ δημοσιεύσεως τῆς παρούσης πράξεως, συμφώνως τῷ Νόμῳ τὸ ὑπ' ἀριθμὸν Β' Νῦ 456663 τῆς 26ης Μαΐου 1977 γραμμάτων ποσοῦ ὀρχαμῶν διακοσίων δέκα χιλιάδων ἐπτακοσίων τεσσαράκοντα ὀκτώ (210.748) κατατεθείσας ὑπὸ τοῦ Δήμου Περιστερίου - Ἀττικῆς ὡς συμπληρωματικὴν ἀποζημιώσιν τῶν εἰκαζομένων δικαιοῦχων κληρονόμων Ἀγγ. Κούβελου, δι' ἀποζημιώσιν ρυμοτομηθείσης ἐκτάσεως μέτρων τετραγωνικῶν πεντακοσίων εἴκοσιν ἕξ καὶ 87/100 (526,87) καί μεν ἐν Περιστερίῳ - Ἀττικῆς ἐπὶ τῆς ὁδοῦ Χίου, δυνάμει τῆς ὑπ' ἀριθμὸν 16/17.1.74 πράξεως ἀναλογισμοῦ τοῦ Πολεοδομικοῦ Γραφείου Δυτικῆς - Ἀττικῆς, καθωρισθείσης δὲ τῆς ἄνω ἀποζημιώσεως δυνάμει τοῦ ὑπ' ἀριθμὸν 986/10.10.1974 ἀποφάσεως τοῦ Μονομελοῦς Πρωτοδικείου Ἀθηνῶν, καὶ ἀποδοτέας τῆς ἄνω ἀποζημιώσεως εἰς τοὺς ἀναγνωρισθυσμένους δικαιοῦχους. Τὸ ἄνωτέρω γραμμάτιον παρέλαβον ἐγὼ ὁ Συμβολαιογράφος πρὸς φύλαξιν καὶ θέλω ἀποδώσει τοῦτο, κατ' ἐντολὴν τοῦ ἐμφανισθέντος εἰς τὸν Δήμον Περιστερίου συντασσόμενης καὶ σχετικῆς πράξεως ἀναλήψεως. Ἡ αἰτήται τοῦ ἐμφανισθέντος συνετάγη εἰς πίστωσιν ἢ παρῶσα, δι' ἣν εἰσπράχθησαν διὰ δικαιώματά μου δραχμαὶ ἐνενήκοντα δύο (92) καὶ ἥτις ἀναγνωσθεῖσα εὐκρινῶς καὶ μεγαλοφώνως τῷ ἐμφανισθέντι ὑπεγράφη παρ' αὐτοῦ καὶ ἐμοῦ νεμίως, ὡς ἔπεται.

Ὁ Ἐμφανισθεὶς
ΔΗΜΗΤΡΙΟΣ ΠΑΝΑΓΙΩΤΗΣ

Ὁ Συμβολαιογράφος
(Τ.Σ.) ἸΩΑΝ. ΑΝ. ΤΑΥΛΑΣ

Ἀκριβὲς ἀντίγραφον
Περιστερί ἀθῆμας