


ΦΕΚ 304Α/1953

# Βουλιαρμένι 1:1000

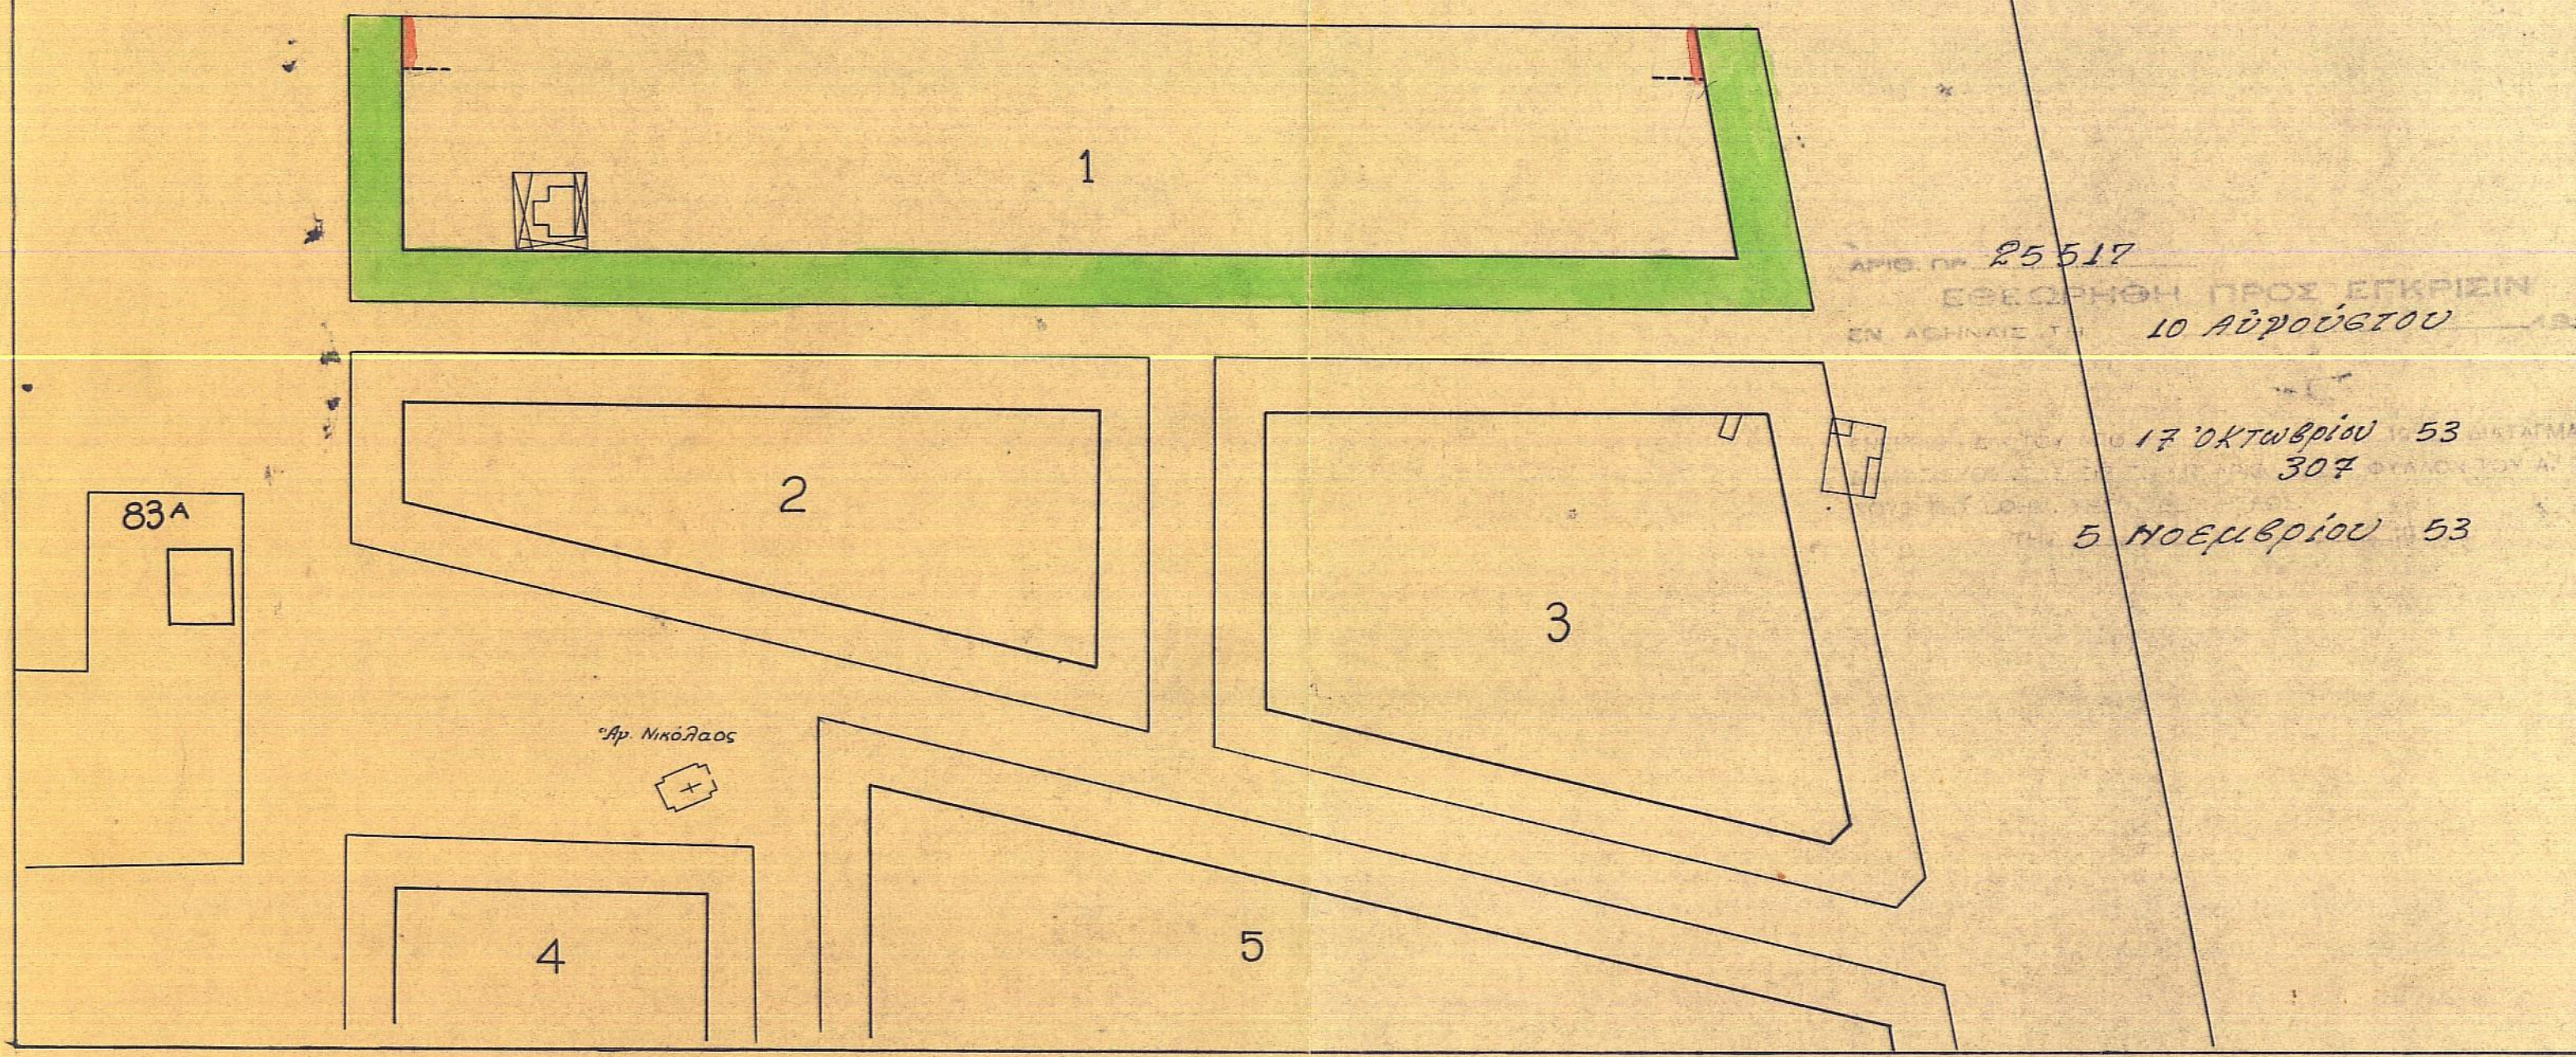

ΑΡΙΘ. ΠΡ. 25517  
 ΕΞΕΛΕΞΗ ΠΡΟΣ ΕΓΚΡΙΣΗΝ  
 ΕΝ ΑΘΗΝΑΙΣ ΤΗ 10 ΑΥΓΟΥΣΤΟΥ 1953  
 17 ΟΚΤΩΒΡΙΟΥ 53  
 304  
 5 ΝΟΕΜΒΡΙΟΥ 53

ΠΡΟΣ ΧΡΗΣΗΝ ΔΗΜΟΣΙΑΣ ΥΠΗΡΕΣΙΑΣ  
 ΑΝΤΙΓΡΑΦΟΝ  
 11 3 1953  
 ΓΕΡΑΣΙΜΟΣ ΑΡΧΙΤΕΚΤΟΝ  
 ΤΟΥΟΓΡΑΦΟΣ - ΜΗΧΑΝΙΚΟΣ ΜΕ 80 Β.