


Βουλιαρμένη (Αττικής)

Τ.Φ. 6 Κλίμαξ 1:1000

ΦΕΚ ΒΑ/1958
ΑΚΥΡΩΘΗΚΕ

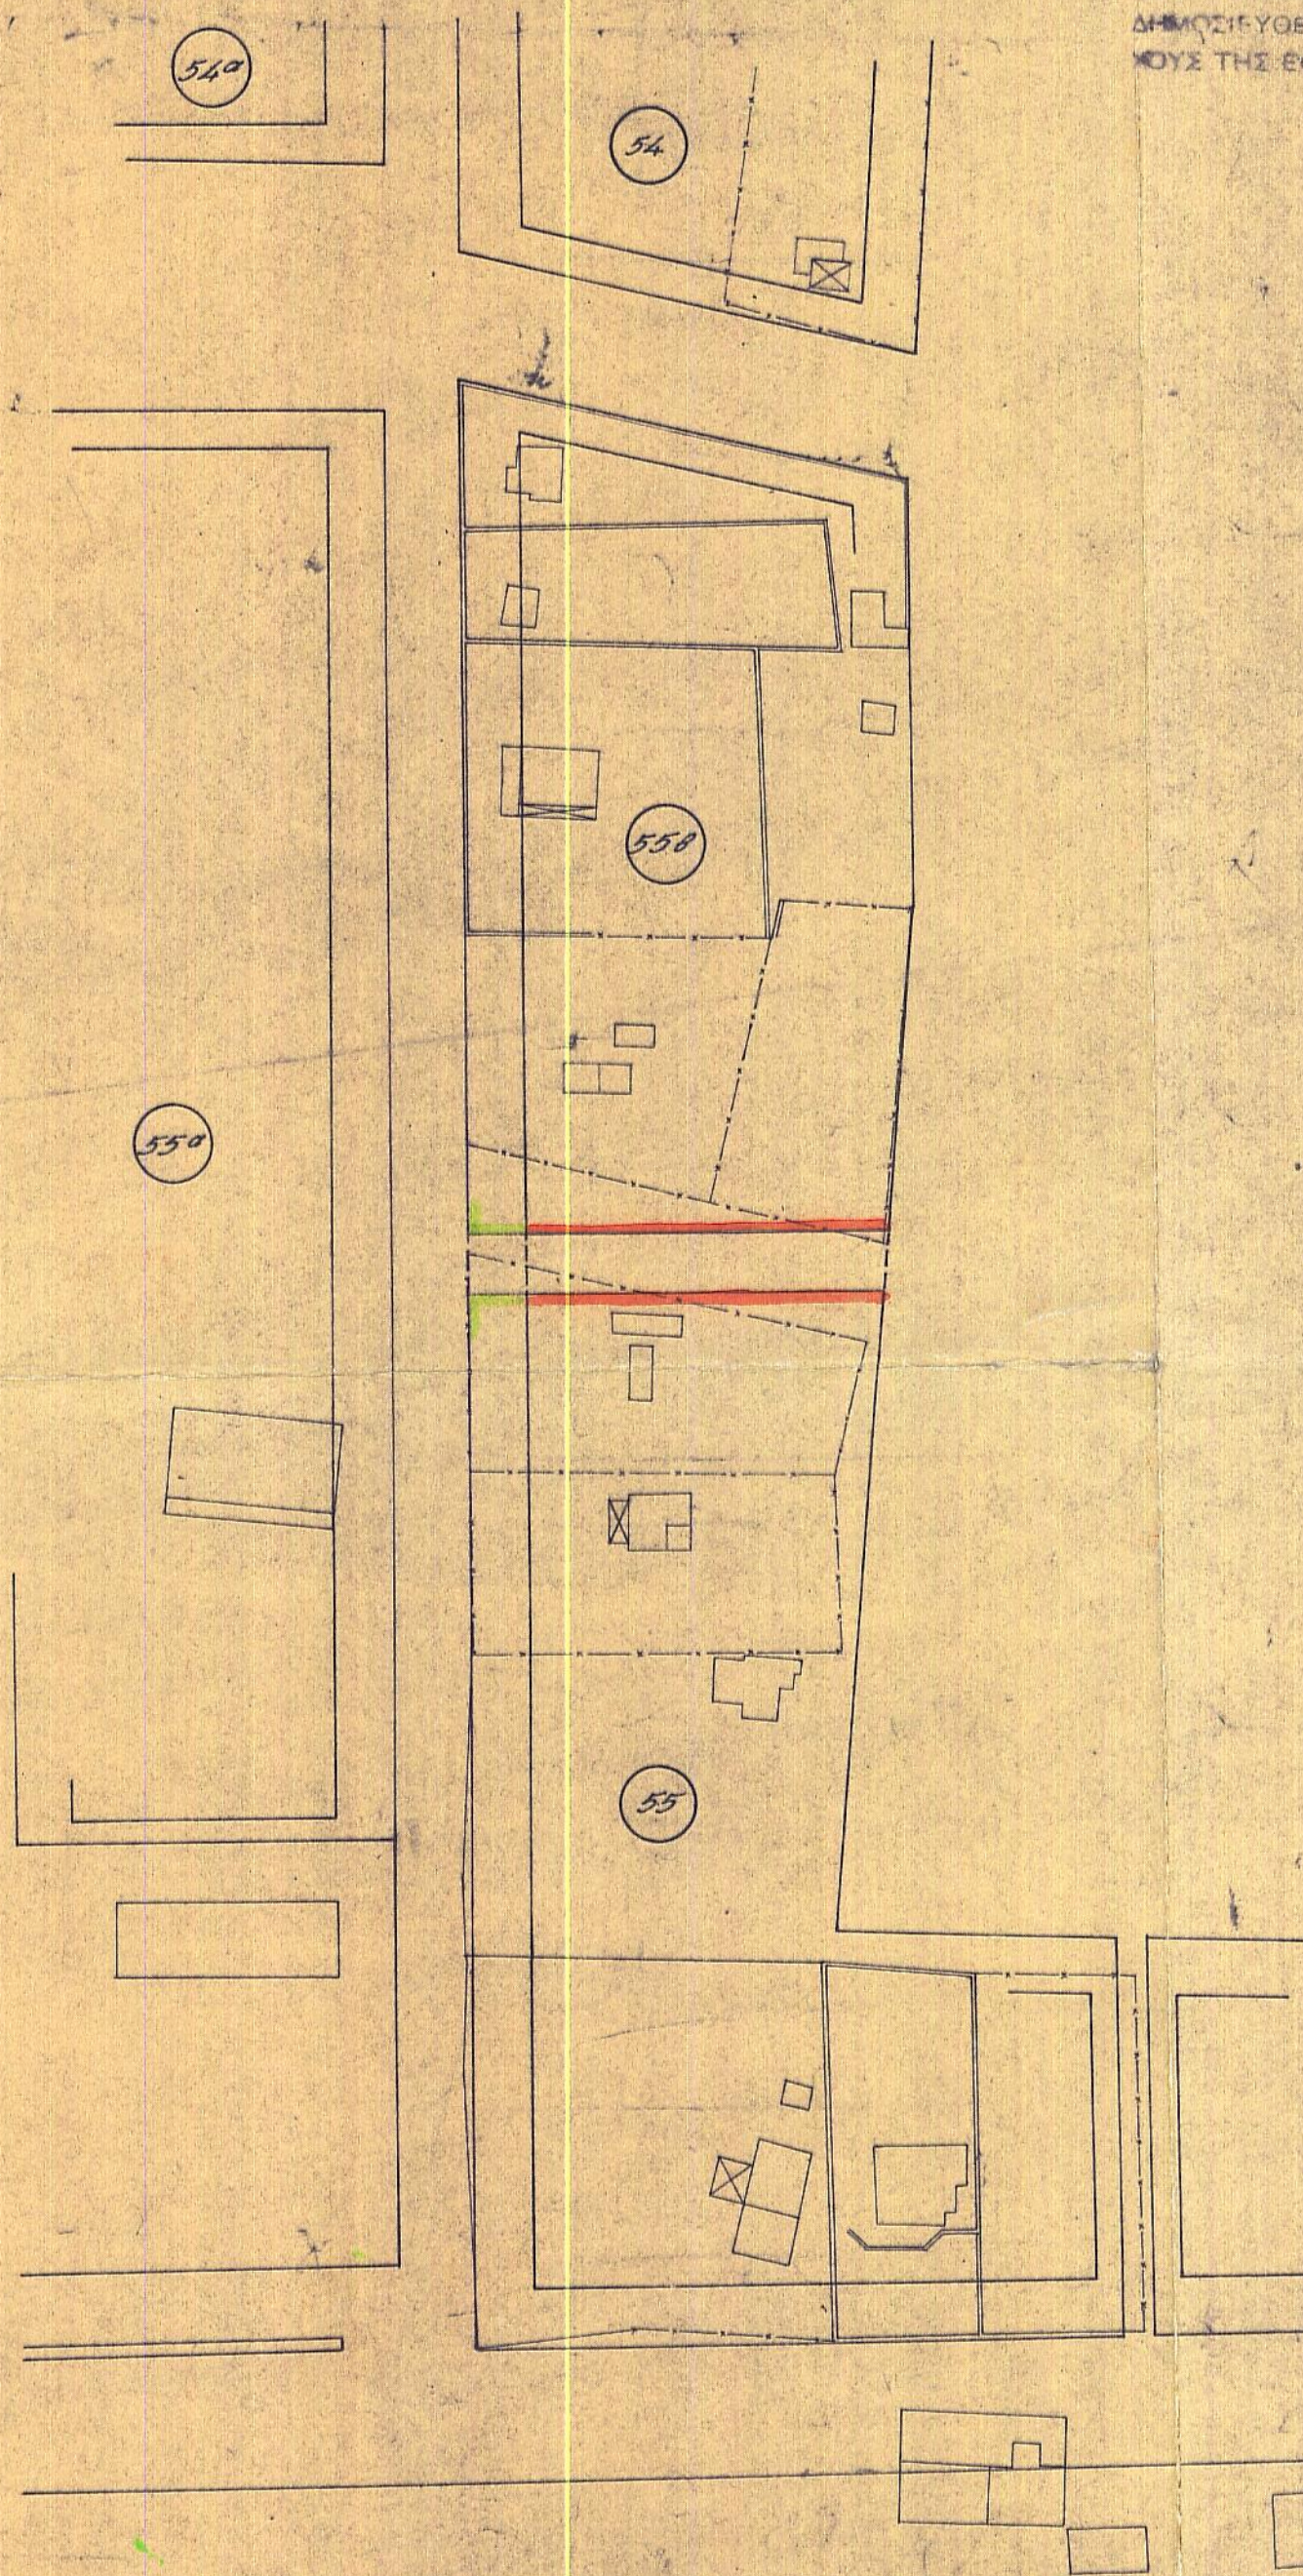

ΜΠΡ. ΠΡΩΤ. Ε 38866/1957

ΕΓΚΡΙΣΗ ΠΡΟΣ ΕΓΚΡΙΣΗ
ΕΝ ΑΘΗΝΑΙΣ ΤΗ 27 Δεκεμβρίου 1957

ΠΡΟΤΥΠΑΝΟΣ ΤΗΣ ΥΠΗΡΕΣΙΑΣ ΟΙΚΙΣΜΟΥ

Ν. ΑΠΟΣΤΟΛΑΤΟΣ

ΕΝΕΚΡΙΘΗ ΔΙΑ ΤΟΥ ΑΠΟ 7 Ιανουαρίου 1958 ΔΙΑΤΑΓΜΑΤΟΣ
ΔΗΜΟΣΙΕΥΟΝΤΟΣ ΕΙΣ ΤΟ ΥΠ ΑΡΙΘ. 8 ΦΥΛΛΟΝ ΤΟΥ ΑΝΤΕΥ-
ΧΟΥΣ ΤΗΣ ΕΦΗΜ. ΤΗΣ ΚΥΒΕΡΝΗΣΕΩΣ
ΤΗΣ 15 Ιανουαρίου 1958

ΠΡΟΣ ΧΡΗΣΙΝ ΔΗΜΟΣΙΑΣ ΥΠΗΡΕΣΙΑΣ



ΑΚΡΙΒΕΣ ΑΝΤΙΓΡΑΦΟΝ

11 3 1958

ΥΠΟΥΡΓΟΣ

ΓΕΡΑΣΙΜΟΣ ΑΠΟΣΤΟΛΑΤΟΣ
ΤΟΠΟΓΡΑΦΟΣ - ΜΗΧΑΝΙΚΟΣ ΜΕ 308