



ΕΦΗΜΕΡΙΣ ΤΗΣ ΚΥΒΕΡΝΗΣΕΩΣ

ΤΟΥ ΒΑΣΙΛΕΙΟΥ ΤΗΣ ΕΛΛΑΔΟΣ

ΕΝ ΑΘΗΝΑΙΣ
ΤΗ 28 ΔΕΚΕΜΒΡΙΟΥ 1960

ΤΕΥΧΟΣ ΤΕΤΑΡΤΟΝ

ΑΡΙΘΜΟΣ ΦΥΛΛΟΥ
186

ΠΕΡΙΕΧΟΜΕΝΑ

ΑΠΑΛΛΟΤΡΙΩΣΕΙΣ

ΑΝΑΚΟΙΝΩΣΕΙΣ

Περί κατάθεσης προσωρινής αποζημιώσεως εις τὸ Ταμείον Παρακαταθηκῶν Μυλοποτάμου Ρεθύμνης ὑπὸ τῆς κοινότητος Μαργαριτῶν Ρεθύμνης. 1

ΠΟΛΕΟΔΟΜΙΑ

Β. ΔΙΑΤΑΓΜΑΤΑ

Περί τροποποιήσεως τοῦ ρυμοτομικοῦ σχεδίου Βουλιαγμένης. 2

Περί τροποποιήσεως τοῦ ρυμοτομικοῦ σχεδίου Χαλανδρίου. 3

Περί τροποποιήσεως τοῦ ρυμοτομικοῦ σχεδίου Χαλανδρίου. 4

Περί τροποποιήσεως τοῦ ρυμοτομικοῦ σχεδίου Χαϊδαρίου Ἀττικῆς. 5

ΔΙΟΡΘΩΣΕΙΣ ΗΜΑΡΤΗΜΕΝΩΝ

Διόρθωσις ἡμαρτημένων εις τὴν ὑπ' ἀριθ. Σ.12966)7540) 60 κοινήν ἀπόφασιν τῶν Ὑπουργῶν Οἰκονομικῶν καὶ Συγκοινωνιῶν καὶ Δημ. Ἔργων. 6

ΑΠΑΛΛΟΤΡΙΩΣΕΙΣ

ΑΝΑΚΟΙΝΩΣΕΙΣ

(1)

Περί κατάθεσης προσωρινής αποζημιώσεως εις τὸ Ταμείον Παρακαταθηκῶν Μυλοποτάμου Ρεθύμνης ὑπὸ τῆς Κοινότητος Μαργαριτῶν Ρεθύμνης.

Ο ΠΡΟΕΔΡΟΣ ΤΗΣ ΚΟΙΝΟΤΗΤΟΣ

ΜΑΡΓΑΡΙΤΩΝ ΜΥΛΟΠΟΤΑΜΟΥ ΡΕΘΥΜΝΗΣ

Λαθὼν ὑπ' ὄψιν:

1) Τὴν παρ. 1 τοῦ ἄρθρου 24 τοῦ Β. Δ. 29)30 Ἀπριλίου 1953 «περὶ κωδικοποιήσεως τῶν κειμένων διατάξεων περὶ ἀναγκαστικῶν ἀπαλλοτριώσεων» παρ. 24 τοῦ Α. Ν. 1731) 1939.

2) Τὴν ὑπ' ἀριθ. 56)60 ἀπόφασιν τοῦ Προέδρου Πρωτοδικῶν Ρεθύμνης, δι' ἧς προσδιορίσθη ἡ προσωρινὴ τιμὴ ἀποζημιώσεως τῶν διὰ τὴν διάνοξιν ἀμαξιτῆς ὁδοῦ Μαργαριτῶν ἐντὸς τοῦ χωρίου Μαργαριτῶν καταλαμβανομένων ἀκινήτων, κηρυχθέντων ὡς ἀπαλλοτριωτέων διὰ τῆς ὑπ' ἀριθ. 48)1960 ἀποφάσεως τοῦ Κοινοτικοῦ Συμβουλίου Μαργαριτῶν ἐγκριθείσης διὰ τῆς ὑπ' ἀριθ. 27637 τοῦ 1959 ἀπο-

φάσεως τοῦ Νομάρχου Ρεθύμνης εἰς βάρος τῶν Νικολάου Γ. Γιαννουσάκη κατοικοῦ Μαργαριτῶν, 2) τῶν κληρονόμων τῆς Ἀγάπης χήρας Κ. Σταφυλάκη ἤτοι: α) Εἰρήνης τζύγου Γ. Παρασύρη τὸ γένος Μάρκου Κάβαλου κατοικοῦ Ζωνιανῶν καὶ β) Γεωργίου Μάρκου Καβάλου κατοικοῦ Βοριᾶ Μονοφατσίου καὶ 3) τῶν ἐξ ἀδιαδέτου κληρονόμων Ἐμμανουὴλ Γ. Ἀνδρουλιδάκη, ἤτοι: α) Εἰρήνης χήρας Ἐ. Ἀνδρουλιδάκη, β) Νικολάου Ἐ. Ἀνδρουλιδάκη, γ) Μαρίας Ἐ. Ἀνδρουλιδάκη κατοίκων Μαργαριτῶν, δ) Κων)νου Ἐ. Ἀνδρουλιδάκη καὶ ε) Εὐαγγελίας τὸ γένος Ἐ. Ἀνδρουλιδάκη συζύγου Γ. Καρανίκα κατοίκων Ἀθηνῶν.

3) Ἀπὸ 10 Ἰουλίου 1959 κτηματολογικὸν διάγραμμα καὶ κτηματολογικὸν πίνακα τοῦ ἀρμοδίου μηχανικοῦ τῆς Τ. Ὑ. Δ. Κ. Ρεθύμνης περὶ τῆς ὡς ἄνω ἀπαλλοτριώσεως.

Εἰδοποιεῖ ὅτι κατέθηκε σήμερον τὸ προσδιορισθὲν ποσὸν ἀποζημιώσεως διὰ τοὺς δικαιουμένους τούτου ἐκ δραχμῶν 8.736,50 εἰς τὸ ἐν Περάματι Μυλοποτάμου Γραφεῖον τοῦ Ταμείου Παρακαταθηκῶν καὶ Δανείων ἐπ' ὀνόματι τῶν ἀναγνωρισθησομένων ἀληθῶν δικαιοῦχων, ἐκδοθέντος πρὸς τούτο τοῦ ὑπὸ σημερινὴν χρονολογίαν ὑπ' ἀριθ. 9 γραμματίου συστάσεως παρακαταθήκης.

Ἐν Ρεθύμνῃ τῇ 8 Δεκεμβρίου 1960

Ὁ Πρόεδρος τῆς Κοινότητος
ΗΛΙΑΣ ΜΟΣΧΑΚΗΣ

ΠΟΛΕΟΔΟΜΙΑ

Β. ΔΙΑΤΑΓΜΑΤΑ

(2)

Περί τροποποιήσεως τοῦ ρυμοτομικοῦ σχεδίου Βουλιαγμένης.

ΠΑΥΛΟΣ

ΒΑΣΙΛΕΥΣ ΤΩΝ ΕΛΛΗΝΩΝ

Ἐχόντες ὑπ' ὄψιν τὰς διατάξεις τοῦ ἀπὸ 17 Ἰουλίου 1923 Ν. Δ)τος «περὶ σχεδίων πόλεων κλπ.», ὡς μεταγενεστέρως ἐτροποποιήθησαν καὶ συμπληρώθησαν καὶ εἰδικότερον τῶν ἄρθρων 3 καὶ 70 αὐτοῦ, ὡς καὶ τὴν ὑπ' ἀριθ. Α. 28417)28.5.1958 ἀπόφασιν τοῦ Ὑπουργοῦ Συγκοινωνιῶν καὶ Δημοσιῶν Ἔργων «περὶ ἐξουσιοδότησεως τοῦ Ὑφυπουργοῦ Οἰκισμοῦ δι' ἄσκησιν ἀρμοδιοτήτων» (Φ.Ε.Κ. 165 Β') καὶ ἰδόντες τὰς ὑπ' ἀριθ. 260)1960 καὶ 871)1960 γνωμοδοτήσεις τοῦ Συμβουλίου Οἰκισμοῦ, ὡς καὶ τὴν ὑπ' ἀριθ. 83)1960 πρᾶξιν τοῦ Κοινοτικοῦ Συμβουλίου Βουλιαγμένης (Ἀττικῆς), προτάσει τοῦ Ἡμετέρου ἐπὶ τοῦ Οἰκισμοῦ Ὑφυπουργοῦ, ἀπεφασίσαμεν καὶ διατάσσομεν:

Άρθρον Μόνον.

Έγκρίνομεν τήν τροποποίησιν τοῦ ρυμοτομικοῦ σχεδίου Βου-
 λιαγμένης εἰς τήν περιοχὴν «Μεγάλο Καβούρι» ὡς ἐμφαί-
 νεται εἰς τό, ὑπὸ τοῦ Προϊσταμένου τῆς Ὑπηρεσίας Οἰκισμοῦ
 τοῦ Ὑπουργείου Συγκοινωνιῶν καὶ Δημοσίων Ἔργων, τεθεω-
 ρημένον διὰ τῆς ὑπ' ἀριθ. Ε. 37353)1960 πράξεως αὐτοῦ
 σχετικὸν πρωτότυπον διάγραμμα, ὑπὸ κλίμακα 1:2000, οὗ-
 τινος συνοπτικὸν ἀντίτυπον δημοσιεύεται κατωτέρω.

Εἰς τὸν αὐτὸν ἐπὶ τοῦ Οἰκισμοῦ Ὑφυπουργόν. ἀνατίθεμεν
 τὴν δημοσίευσιν καὶ ἐκτέλεσιν τοῦ παρόντος Δ)τος.


Ἐν Ἀθήναις τῇ 14 Νοεμβρίου 1960


**ΠΑΥΛΟΣ
 Β.**

Ο ΕΠΙ ΤΟΥ ΟΙΚΙΣΜΟΥ ΥΦΟΥΣ
ΕΜΜ. ΚΕΦΑΛΟΓΙΑΝΝΗΣ

ΚΑΒΟΥΡΙ (ΒΟΥΛΙΑΓΜΕΝΗΣ) 1:2000

ΥΠΟΥΡΓΕΙΟΝ
 ΣΥΓΚΟΙΝΩΝΙΩΝ ΚΑΙ ΔΗΜΟΣΙΩΝ ἜΡΓΩΝ
 ΑΡΙΘ. ΠΡΑΞΕΩΣ Ε 37353/1960 -
 ΣΥΝΔΕΥΕΙ ΤΟ ΒΑ/ΜΑ ΠΕΡΙ τροποποιήσεως
 εἰς τὸ ρυμοτομικὸν σχέδιον
 Βουλιαγμένης.
 ΕΝ ΑΘΗΝΑΙΣ Τῇ 28 Ὀκτωβρίου 1960
 Ο
 ΠΡΟΪΣΤΑΜΕΝΟΣ ΤΗΣ ΥΠΗΡΕΣΙΑΣ
 ΟΙΚΙΣΜΟΥ
 ΜΑΥΡΟΣ ΒΕΛΑΝΤΖΗΣ

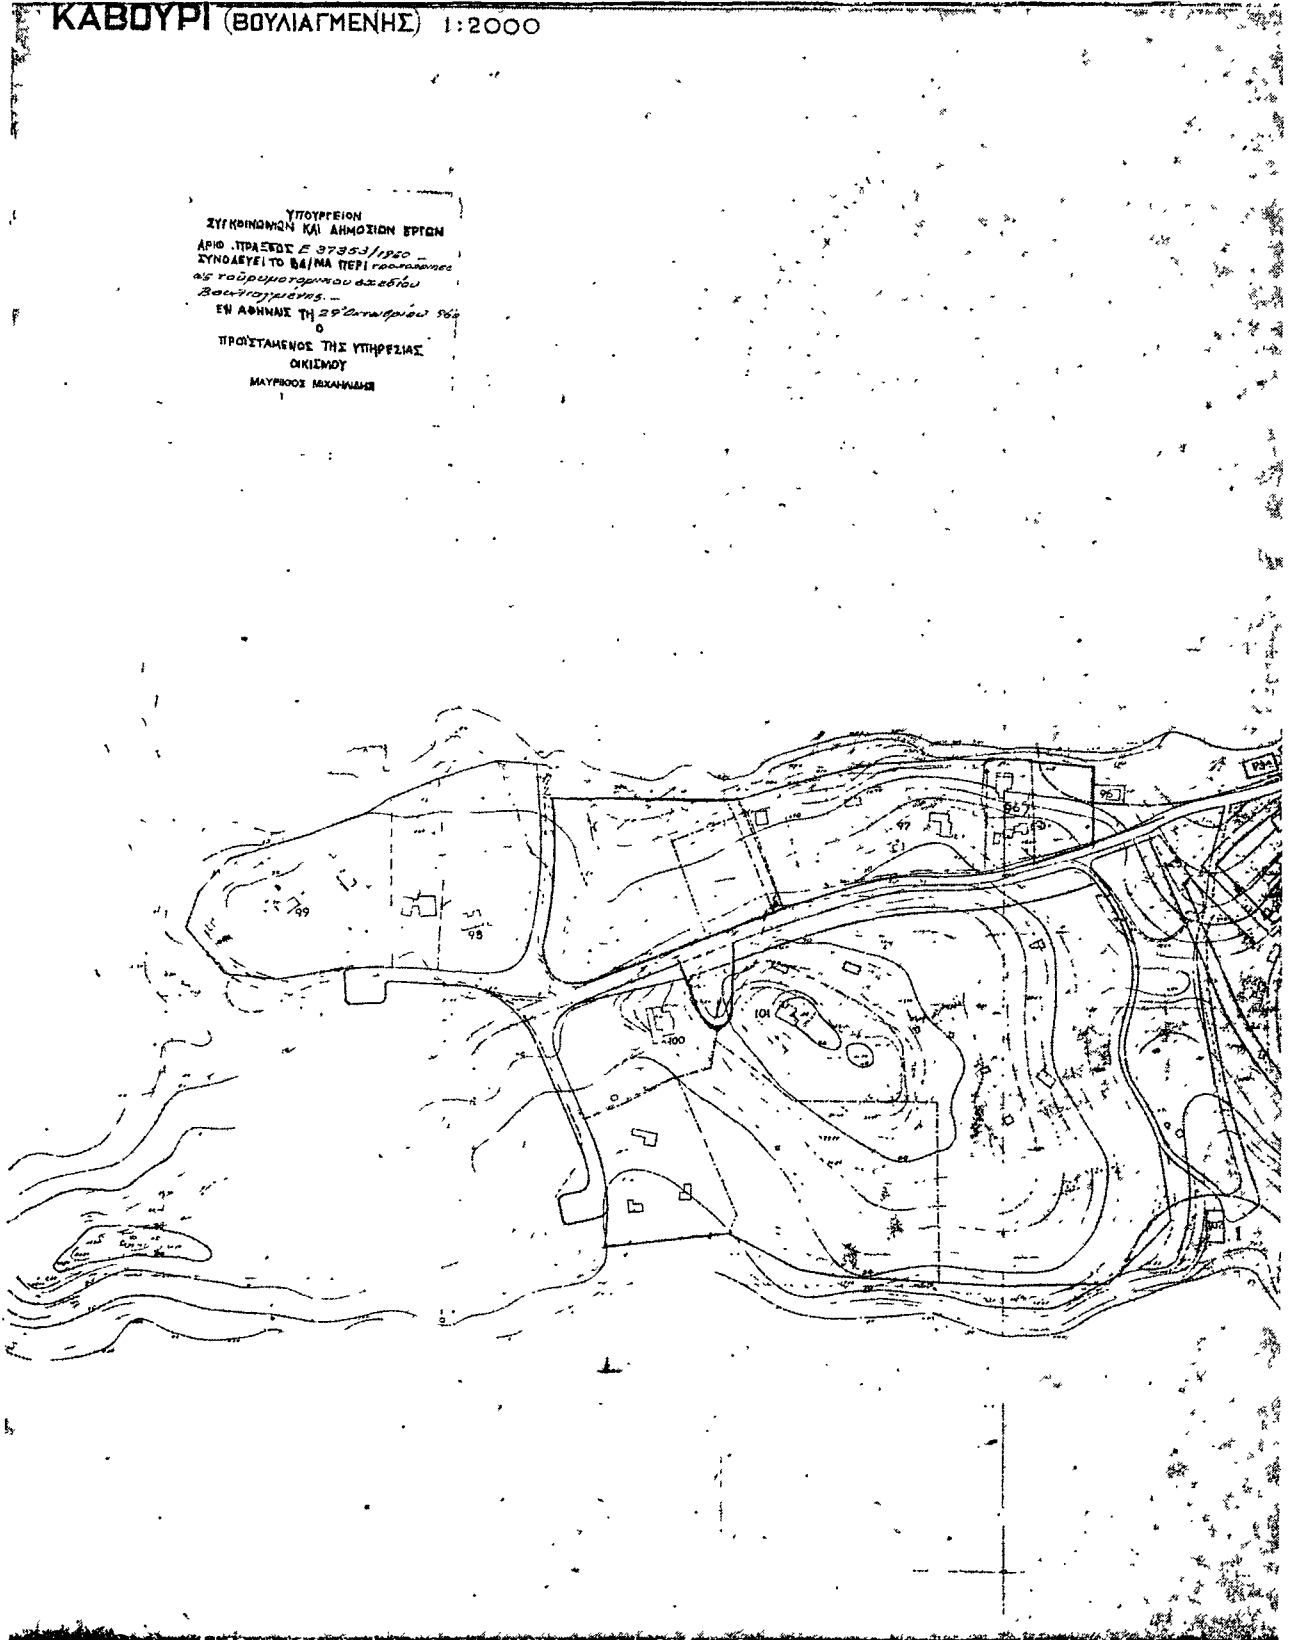

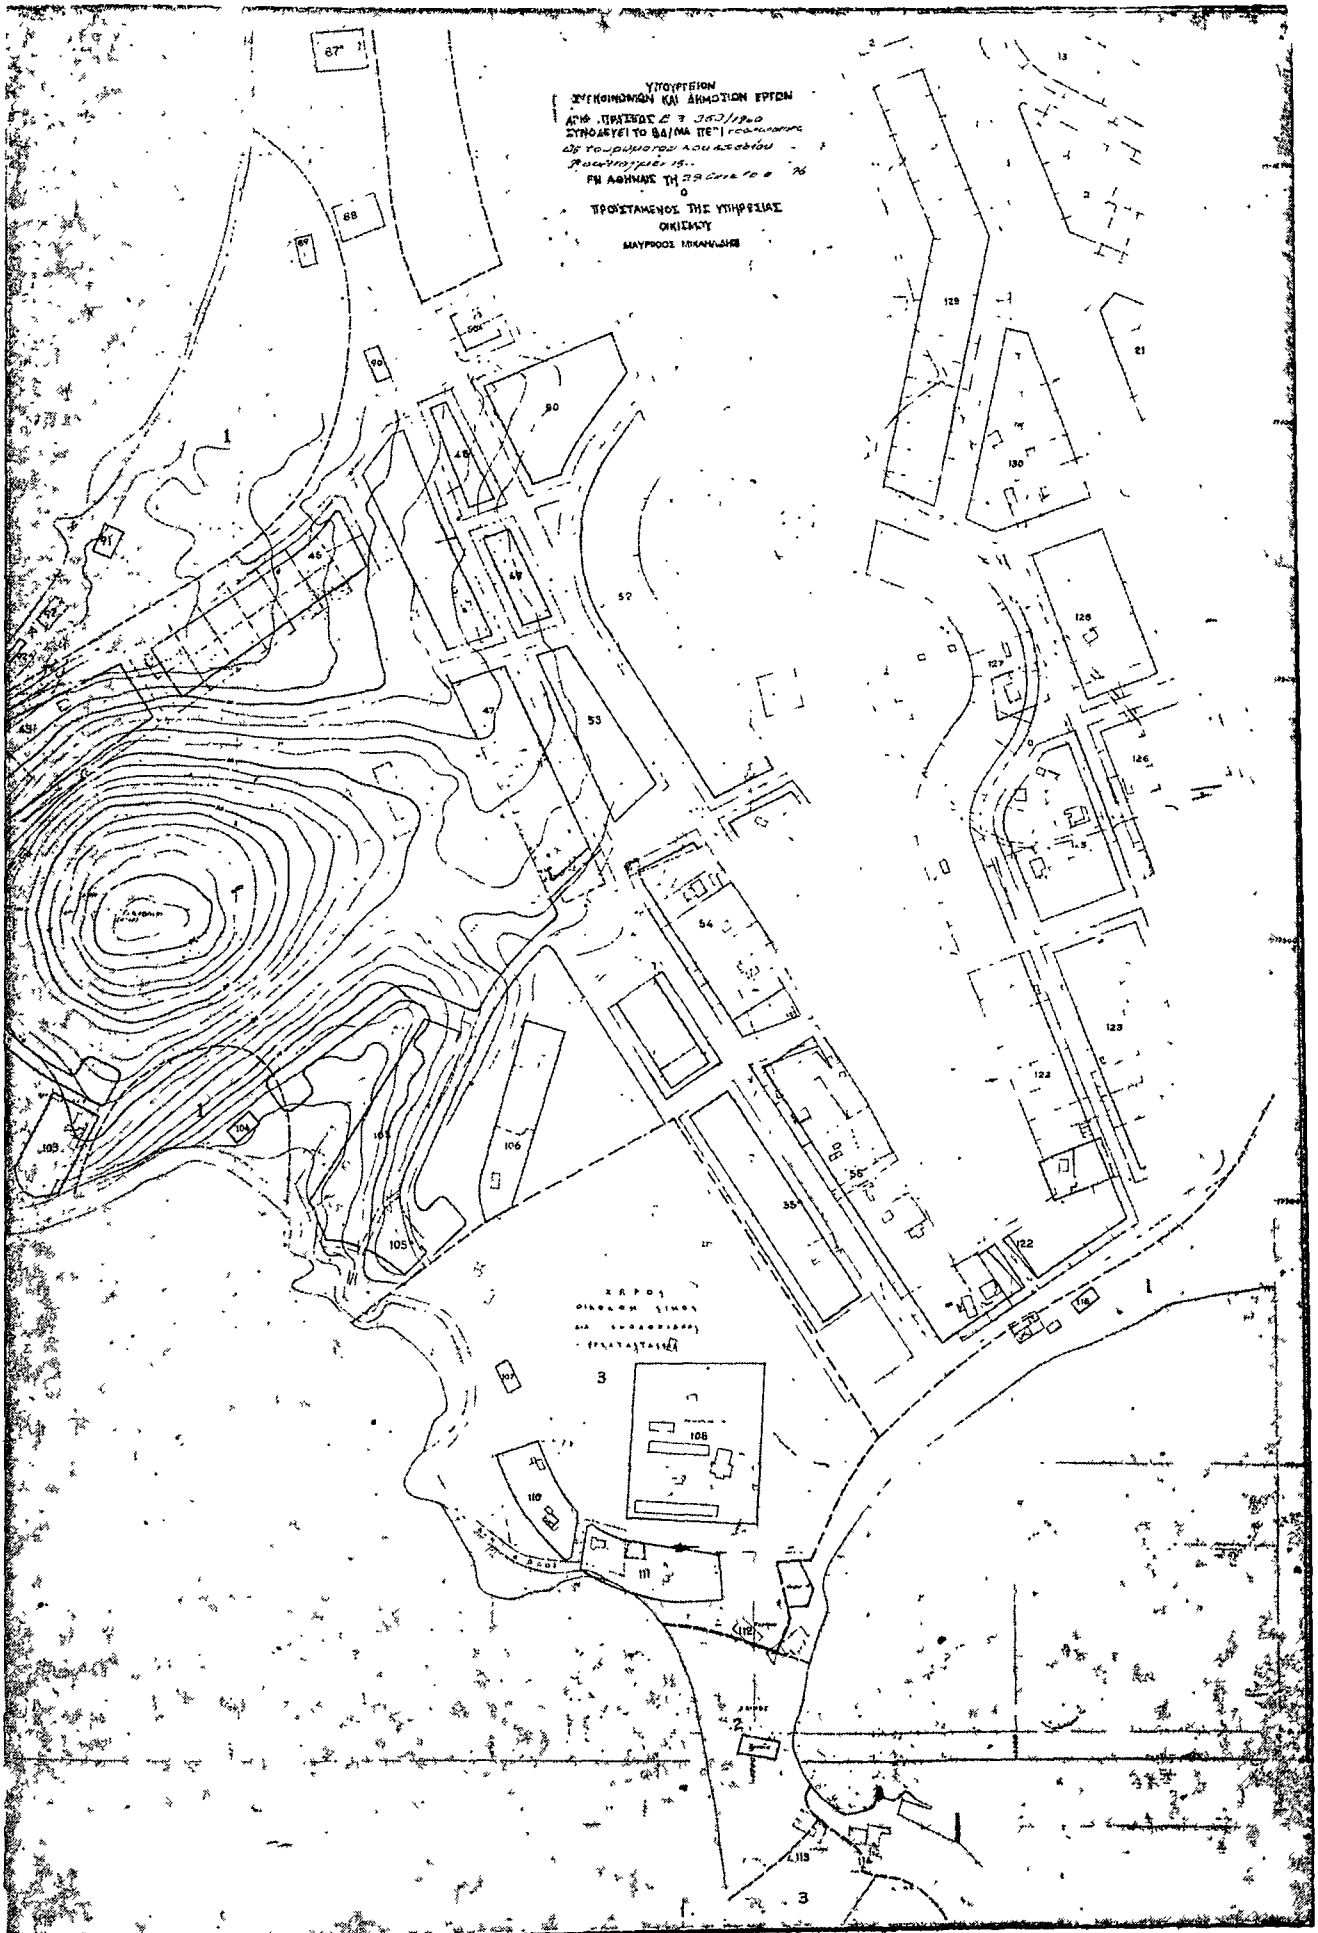

(3)

Άρθρον Μόνον.

Περί τροποποιήσεως του ρυμοτομικού σχεδίου Χαλανδρίου.

**ΠΑΥΛΟΣ
ΒΑΣΙΛΕΥΣ ΤΩΝ ΕΛΛΗΝΩΝ**

Έχοντες υπ' όψιν τὰς διατάξεις του από 17 'Ιουλίου 1923 Ν. Δ)τος «περί σχεδίων πόλεων κλπ.», ως μεταγενεστέρως έτροποποιήθησαν και συνεπληρώθησαν και ειδικότερον των άρθρων 3 και 70 αυτού, ως και την υπ' αριθ. Α. 28417)28.5.1958 απόφασιν του 'Υπουργού Συγκοινωνιών και Δημοσίων Έργων «περί έξουσιοδοτήσεως του 'Υφυπουργού Οικισμού δι' άσκησιν άρμοδιοτήτων» (Φ.Ε.Κ. 165 Β') και ιδόντες την υπ' αριθ. 939)1960 γνωμοδότησιν του Συμβουλίου Οικισμού, ως και τὰς υπ' αριθ. 28)1960 και 120)1960 πράξεις του Δημοτικού Συμβουλίου Χαλανδρίου, προτάσει του 'Ημετέρου επί του Οικισμού 'Υφυπουργού, άπεφασίσαμεν και διατάσσομεν:


Έγκρίνομεν την τροποποίησιν του ρυμοτομικού σχεδίου Χαλανδρίου διά καταργήσεως του, μεταξύ των Ο.Τ. 419—420 και 421, κοινοχρήστου χώρου ως έμφαίνεται εις τό, υπό του Προισταμένου της 'Υπηρεσίας Οικισμού του 'Υπουργείου Συγκοινωνιών και Δημοσίων Έργων, τεθεωρημένον διά τής υπ' αριθ. Ε. 23170)1960 πράξεως αυτού σχετικόν πρωτότυπον διάγραμμα, υπό κλίμακα 1:500, ούτινος συνοπτικόν αντίτυπον δημοσιεύεται κατωτέρω.

Είς τόν αυτόν επί του Οικισμού 'Υφυπουργόν, ανατίθεμεν την δημοσίευσιν και έκτέλεσιν του παρόντος Δ)τος.

Έν 'Αθήναις τῇ 14 Νοεμβρίου 1960

**ΠΑΥΛΟΣ
Β.**

Ο ΕΠΙ ΤΟΥ ΟΙΚΙΣΜΟΥ ΥΦΥΠΟΥΡΓΟΣ
ΕΜΜ. ΚΕΦΑΛΟΓΙΑΝΝΗΣ

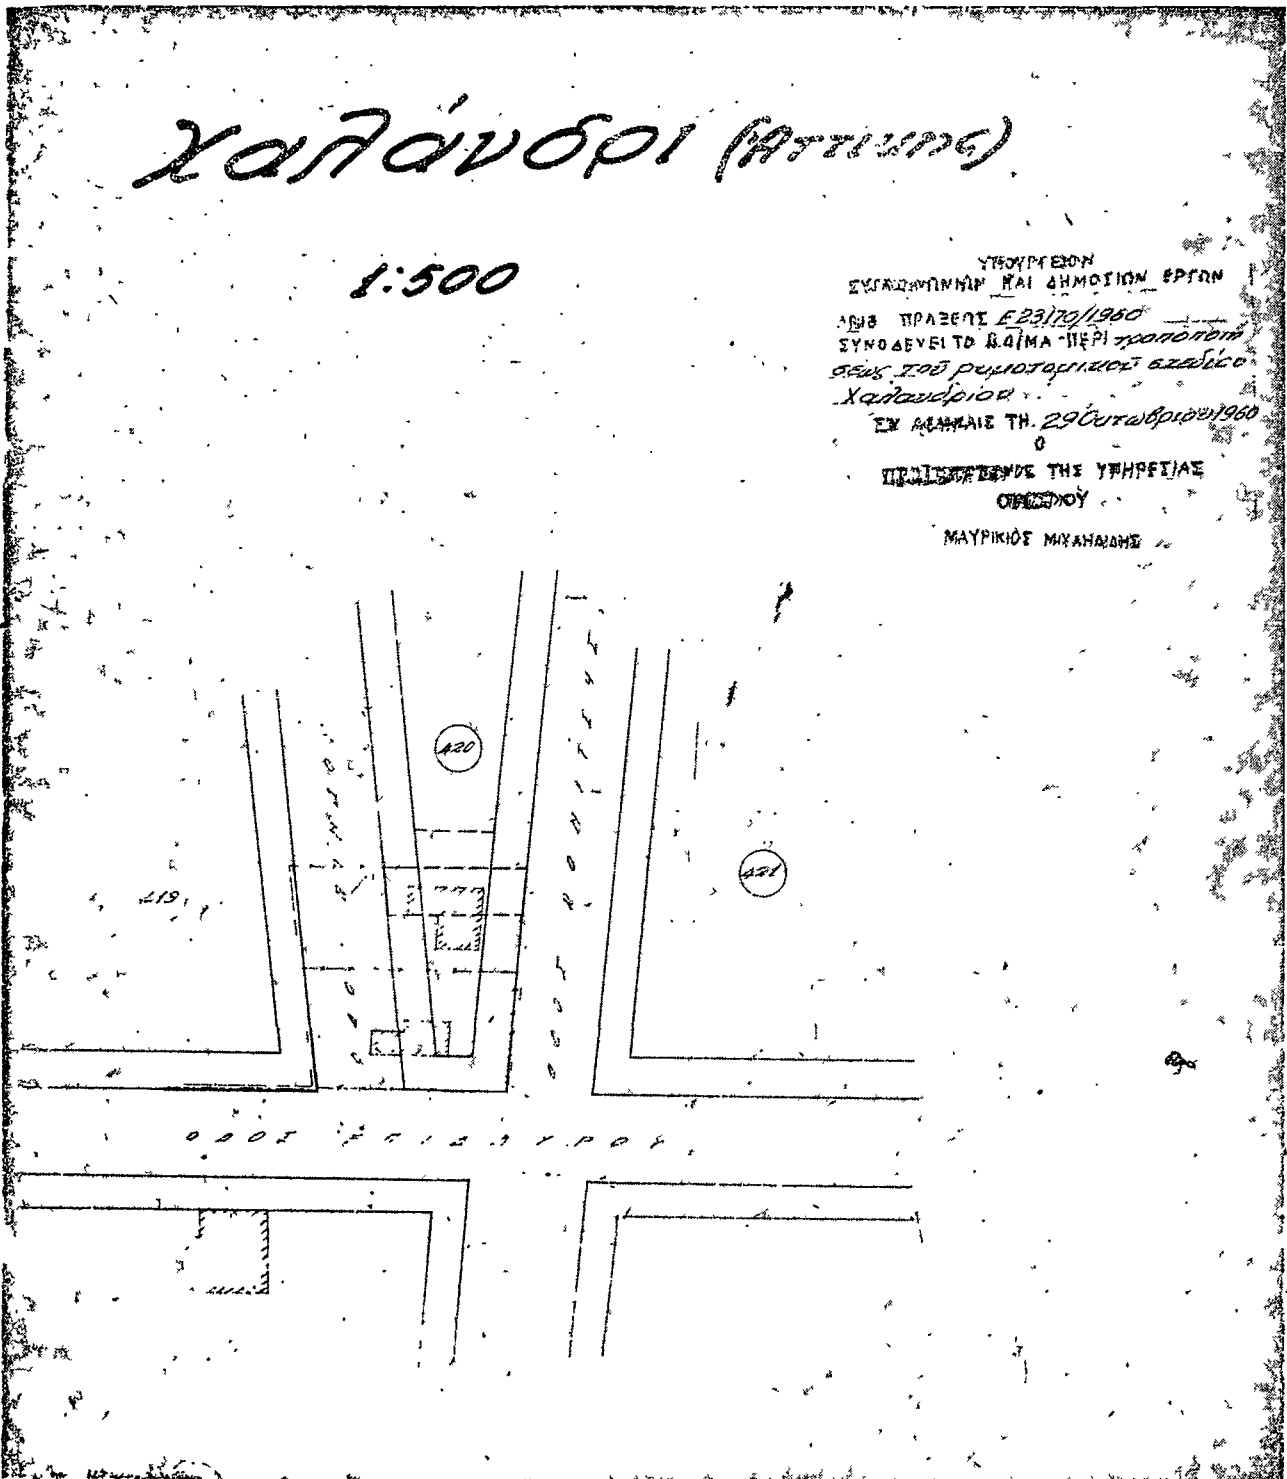

(4)

Άρθρον Μόνον.

Περὶ τροποσίσεως τοῦ ρυμοτομικοῦ σχεδίου Χαλανδρίου.

ΠΑΥΛΟΣ
ΒΑΣΙΛΕΥΣ ΤΩΝ ΕΛΛΗΝΩΝ

Ἐχόντες ὑπ' ὄψιν τὰς διατάξεις τοῦ ἀπὸ 17 Ἰουλίου 1923 Ν. Δ)τος «περὶ σχεδίων πόλεων κλπ.», ὡς μεταγενεστέρως ἐτροποποιήθησαν καὶ συνεπληρώθησαν καὶ εἰδικώτερον τῶν ἄρθρων 3 καὶ 70 αὐτοῦ, ὡς καὶ τὴν ὑπ' ἀριθ. Α. 28417)28.5.1958 ἀπόφασιν τοῦ Ὑπουργοῦ Συγκοινωνιῶν καὶ Δημοσίων Ἔργων «περὶ ἐξουσιοδοτήσεως τοῦ Ὑφυπουργοῦ Οἰκισμοῦ δι' ἄσκησιν ἀρμοδιοτήτων» (Φ.Ε.Κ. 165 Β') καὶ ἰδόντες τὴν ὑπ' ἀριθ. 946)1960 γνωμοδότησιν τοῦ Συμβουλίου Οἰκισμοῦ, ὡς καὶ τὴν ὑπ' ἀριθ. 117)1960 πράξιν τοῦ Δημοτικοῦ Συμβουλίου Χαλανδρίου, προτάσει τοῦ Ἡμετέρου ἐπὶ τοῦ Οἰκισμοῦ Ὑφυπουργοῦ, ἀπεφασίσαμεν καὶ διατάσσομεν:


Ἐγκρίνομεν τὴν τροποποίησιν τοῦ ρυμοτομικοῦ σχεδίου Κάτω Χαλανδρίου, κατὰ τὴν πρὸς τὰς ὁδοὺς Χαλανδρίου καὶ Ἡπειρωτῶν γωνίαν τοῦ ὑπ' ἀριθ. 562 οἰκοδομικοῦ τετραγώνου, ὡς ἐμφαίνεται εἰς τό, ὑπὸ τοῦ Προϊσταμένου τῆς Ὑπηρεσίας Οἰκισμοῦ τοῦ Ὑπουργείου Συγκοινωνιῶν καὶ Δημοσίων Ἔργων, τεθεωρημένον διὰ τῆς ὑπ' ἀριθ. Ε. 32432) 1960 πράξεως αὐτοῦ σχετικὸν πρωτότυπον διάγραμμα, ὑπὸ κλίμακα 1:500. οὔτινος συνοπτικὸν ἀντίτυπον δημοσιεύεται κατωτέρω.

Εἰς τὸν αὐτὸν ἐπὶ τοῦ Οἰκισμοῦ Ὑφυπουργόν, ἀνατίθεμεν τὴν δημοσίευσιν καὶ ἐκτέλεσιν τοῦ παρόντος Δ)τος.

Ἐν Ἀθήναις τῇ 14 Νοεμβρίου 1960

ΠΑΥΛΟΣ
Β.

Ο ΕΠΙ ΤΟΥ ΟΙΚΙΣΜΟΥ ΥΦΥΠΟΥΡΓΟΣ
ΕΜΜ. ΚΕΦΑΛΟΓΙΑΝΝΗΣ

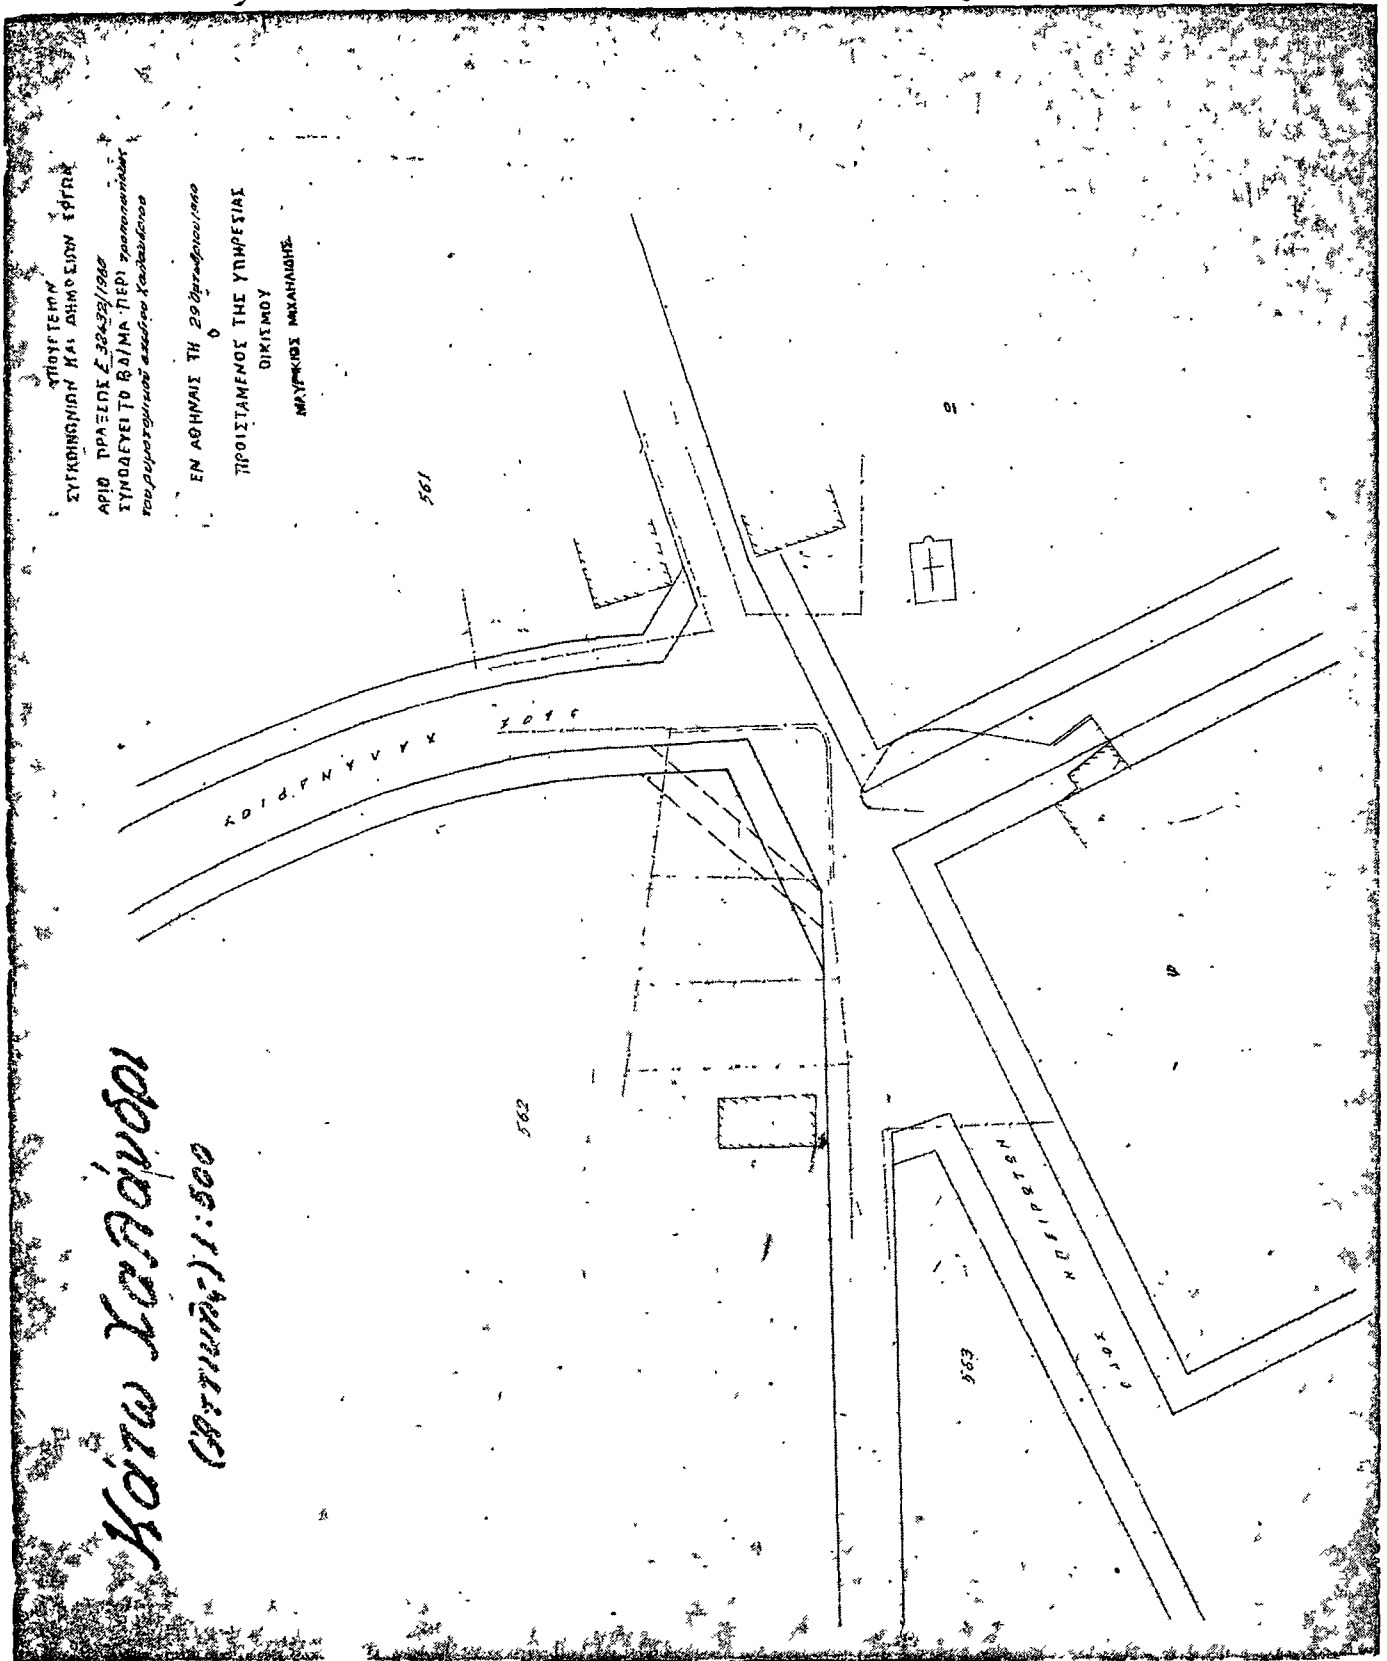

Κάτω Καρραιώφωροι
 (Αρ. Πρωτ. 22432) 1:500

(5)

Άρθρον Μόνον.

Περί τροποποιήσεως του ρυμοτομικού σχεδίου
Χαϊδαρίου Ἀττικής.

**ΠΑΥΛΟΣ
ΒΑΣΙΛΕΥΣ ΤΩΝ ΕΛΛΗΝΩΝ**

Ἐχόντες ὑπ' ὄψιν τὰς διατάξεις τοῦ ἀπὸ 17 Ἰουλίου 1923 Ν. Δ)τος «περὶ σχεδίων πόλεων κλπ.», ὡς μεταγενεστέρως ἐτροποποιήθησαν καὶ συνεπληρώθησαν καὶ εἰδικώτερον τῶν ἄρθρων 3 καὶ 70 αὐτοῦ, ὡς καὶ τὴν ὑπ' ἀριθ. Α. 28417)28.5.1958 ἀπόφασιν τοῦ Ἰπουργοῦ Συγκοινωνιῶν καὶ Δημοσίων Ἔργων «περὶ ἐξουσιοδοτήσεως τοῦ Ἰφυπουργοῦ Οἰκισμοῦ δι' ἄσκησιν ἀρμοδιοτήτων» (Φ.Ε.Κ. 165 Β') καὶ ἰδόντες τὴν ὑπ' ἀριθ. 846)1960 γνωμοδότησιν τοῦ Συμβουλίου Οἰκισμοῦ, ὡς καὶ τὰς ὑπ' ἀριθ. 39)1958 καὶ 69)1960 πράξεις τοῦ Δημοτικοῦ Συμβουλίου Χαϊδαρίου Ἀττικής, προτάσει τοῦ Ἡμετέρου ἐπὶ τοῦ Οἰκισμοῦ Ἰφυπουργοῦ, ἀπεφασίσμεν καὶ διατάσσομεν:


Ἐγκρίνομεν τὴν τροποποίησιν τοῦ ρυμοτομικοῦ σχεδίου Χαϊδαρίου Ἀττικής κατὰ τὰ Ο.Τ. 21 καὶ 22, ὡς ἐμφαίνεται εἰς τὸ, ὑπὸ τοῦ προϋσταμένου τῆς Ἰπηρεσίας Οἰκισμοῦ τοῦ Ἰπουργείου Συγκοινωνιῶν καὶ Δημοσίων Ἔργων, τεύεωρημένον διὰ τῆς ὑπ' ἀριθ. Ε. 29634)1960 πράξεως αὐτοῦ σχετικὸν πρωτότυπον διάγραμμα, ὑπὸ κλίμακα 1:200. οὔτινος συνοπτικὸν ἀντίτυπον δημοσιεύεται κατωτέρω.

Εἰς τὸν αὐτὸν ἐπὶ τοῦ Οἰκισμοῦ Ἰφυπουργόν. ἀνατίθεμεν τὴν δημοσίευσιν καὶ ἐκτέλεσιν τοῦ παρόντος Δ)τος.

Ἐν Ἀθήναις τῇ 14 Νοεμβρίου 1960

**ΠΑΥΛΟΣ
Β.**

Ο ΕΠΙ ΤΟΥ ΟΙΚΙΣΜΟΥ ΥΦΥΠΟΥΡΓΟΣ
ΕΜΜ. ΚΕΦΑΛΟΓΙΑΝΝΗΣ

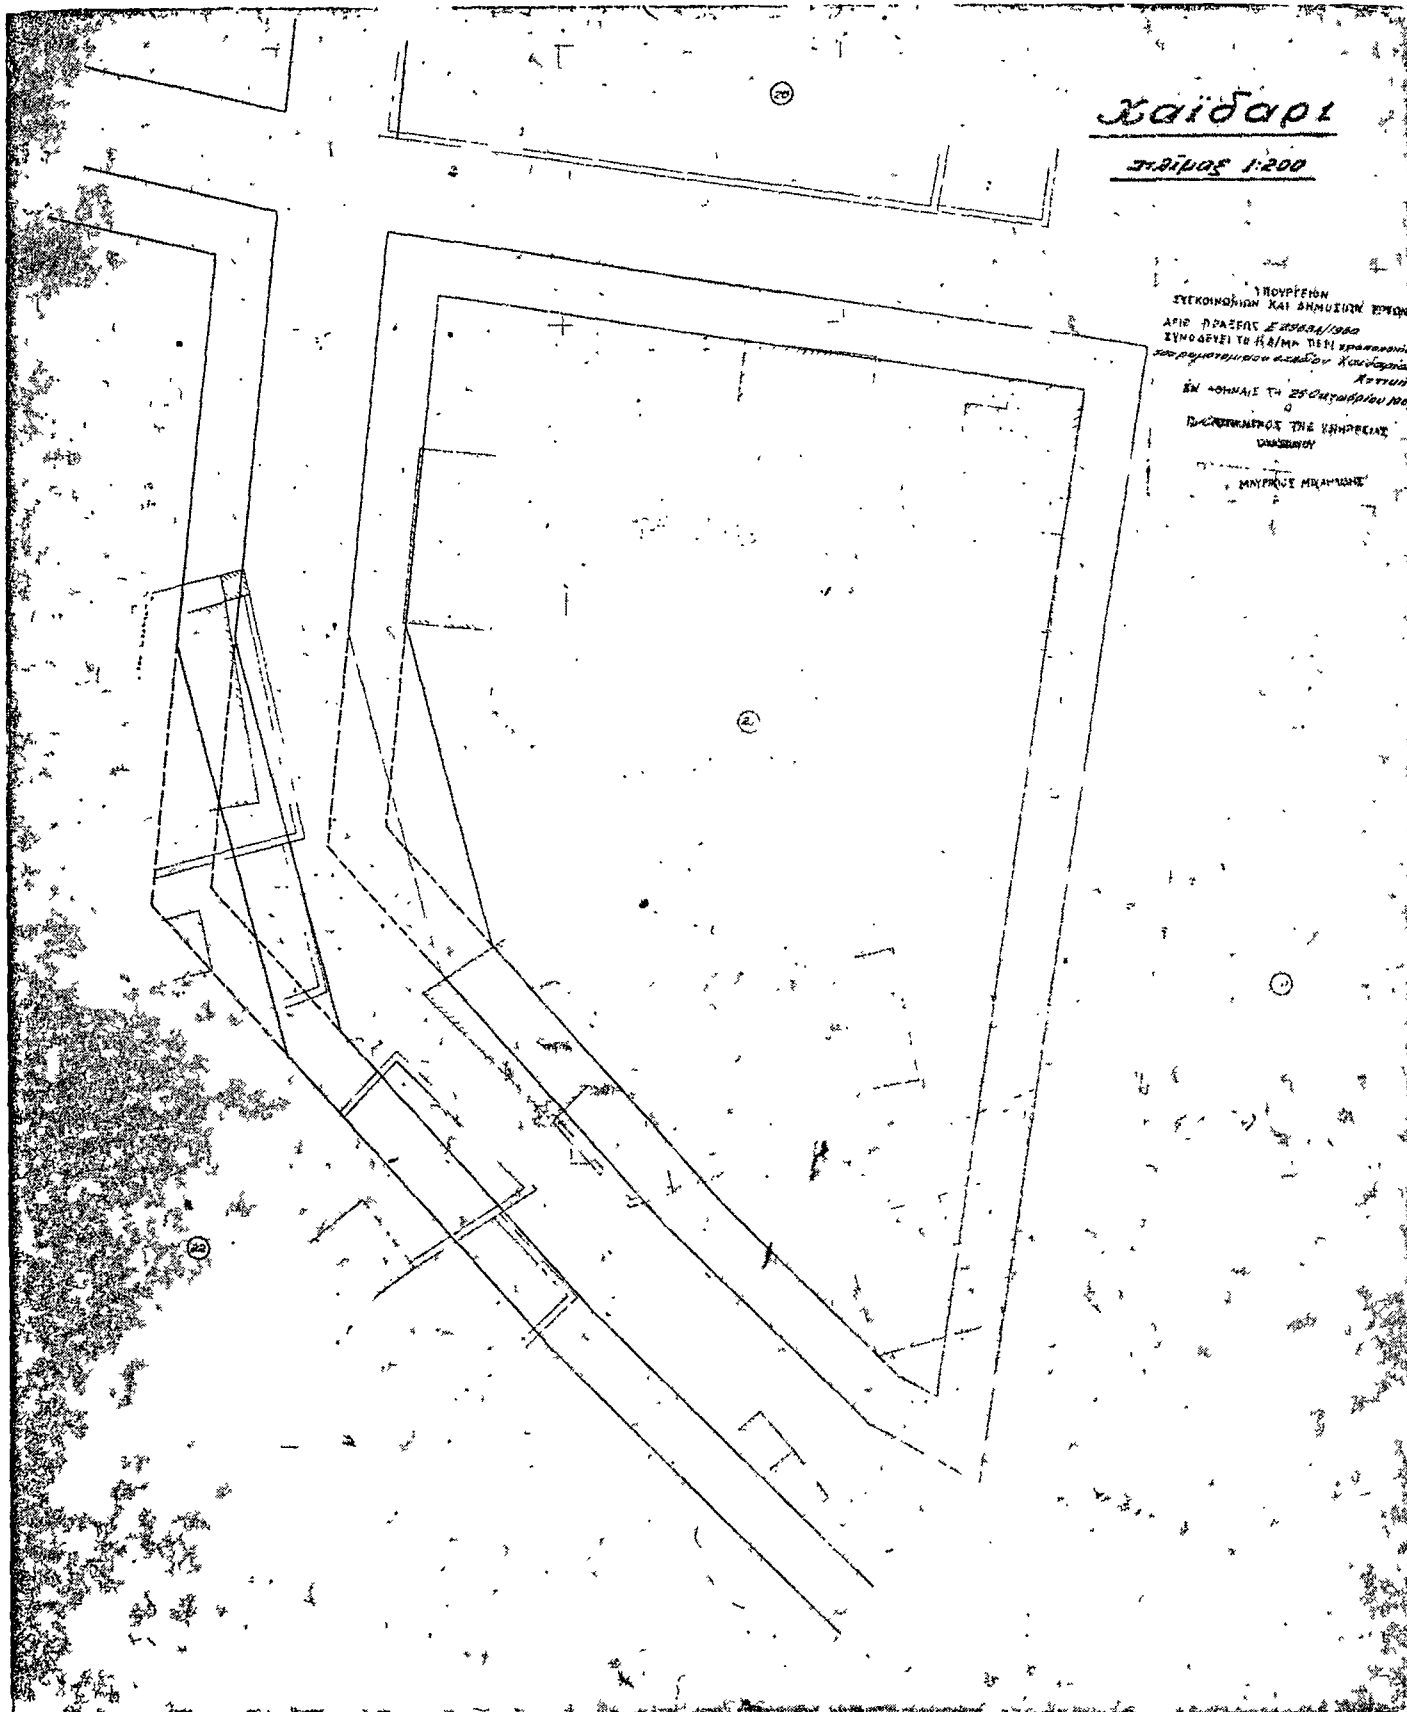**ΔΙΟΡΘΩΣΕΙΣ ΗΜΑΡΤΗΜΕΝΩΝ**

(6)

Είς τὸ ὑπ' ἀριθ. 169 τῆς 29.11.60 φύλλον τῆς Ἐφημερίδος τῆς Κυβερνήσεως (τεῦχος Δ') εἰς τὸ ἐδημοσιεύθη μὲ λανθασμένον ἀριθμὸν πρωτοκόλλου ἢ ὑπ' ἀριθ. Σ. 12966) 7540 κοινὴ ἀπόφασις τῶν Ὑπουργῶν Οἰκονομικῶν καὶ Συγ-

κοινωνιῶν καὶ Δημοσίων Ἔργων «περὶ ἀναγκαστικῆς ἀπαλοτριώσεως κτημάτων πρὸς διευθέτησιν τοῦ χειμάρρου Γκουσπασιανιώτη Λαρίσης», ἐπέρχεται ἡ κάτωθι διόρθωσις :

Ἐντὶ τοῦ ἐσφαλμένως ἀναγραφέντος «Ἀριθ. Σ. 12988) 7540» τίθεται τὸ ὄρθον «Ἀριθ. Σ. 12966) 7540».

(Ἐκ τοῦ Ὑπουργείου Οἰκονομικῶν)