

ΕΦΗΜΕΡΙΣ ΤΗΣ ΚΥΒΕΡΝΗΣΕΩΣ

ΤΟΥ ΒΑΣΙΛΕΙΟΥ ΤΗΣ ΕΛΛΑΔΟΣ

ΕΝ ΑΘΗΝΑΙΣ
ΤΗ 24 ΙΟΥΛΙΟΥ 1967

ΤΕΥΧΟΣ ΤΕΤΑΡΤΟΝ

ΑΡΙΘΜΟΣ ΦΥΛΛΟΥ
82

ΠΕΡΙΕΧΟΜΕΝΑ

ΑΠΑΛΛΟΤΡΙΩΣΕΙΣ ΑΠΟΦΑΣΕΙΣ

- Περὶ ἀναγκαστικῆς ἀπαλλοτριώσεως κτημάτων πρὸς κάλυψιν στρατιωτικῶν ἀναγκῶν εἰς περιοχὴν ΚΤΥΠΑ Βοιωτίας. 1
- Περὶ ἀναγκαστικῆς ἀπαλλοτριώσεως κτημάτων εἰς περιοχὴν ΚΤΥΠΑ Θηβῶν πρὸς κάλυψιν στρατιωτικῶν ἀναγκῶν (ὁδοῦ προσπελάσεως). 2
- Περὶ ἀναγκαστικῆς ἀπαλλοτριώσεως ἀκινήτων ὑπὲρ τῆς Κοινότητος Κουρουκλάτων Ν. Κεφαλληνίας. 3
- #### ΑΝΑΚΟΙΝΩΣΕΙΣ
- Περὶ εἰδοποιήσεως τῆς γενεομένης παρακαταθέσεως ἀποζημιώσεως ἐξ ἀναγκαστικῆς ἀπαλλοτριώσεως. 4
- Περὶ εἰδοποιήσεως τῆς γενεομένης καταθέσεως ἀποζημιώσεως ἀκινήτων ἀπαλλοτριωθέντων ἐκ τῆς ἐφαρμογῆς τοῦ ρυμοτομικοῦ σχεδίου ἐπὶ τῆς Λεωφόρου Ἀλεξάνδρας καὶ εἰς τὴν συμβολὴν ταύτης μετὰ τῆς ὁδοῦ Δρόση. 5
- Περὶ εἰδοποιήσεως τῆς γενεομένης καταθέσεως τῆς ἀποζημιώσεως ρυμοτομουμένων ἀκινήτων πρὸς διάνοξιν τῆς δημοτικῆς ὁδοῦ μεταξὺ τῶν οἰκοδομικῶν τετραγώνων 4 μέχρι 9 καὶ 10 μέχρι 14 εἰς Ναύπακτον. 6
- Περὶ εἰδοποιήσεως τῆς γενεομένης καταθέσεως τῆς ἀποζημιώσεως ἀκινήτων ἀπαλλοτριωθέντων πρὸς κατασκευὴν προσέσεως Γεφύρας Σέκουλα ποταμοῦ Ἀλφειοῦ. 7
- Περὶ εἰδοποιήσεως τῆς γενεομένης καταθέσεως τῆς ἀποζημιώσεως ἀκινήτων ἀπαλλοτριωθέντων πρὸς κατασκευὴν τοῦ τμήματος Μοσχοχωρίου — Λαρίσης τῆς Ἑθνικῆς ὁδοῦ Λαμίας — Λαρίσης. 8
- Περὶ εἰδοποιήσεως τῆς γενεομένης καταθέσεως τῆς ἀποζημιώσεως ἀκινήτων ἀπαλλοτριωθέντων πρὸς διάνοξιν τῆς Ἑθνικῆς ὁδοῦ Ἀθηνῶν — Λαρίσης, τμήμα Βελεστίνου — Μοσχοχωρίου χ. φ. 9+523. 9
- Περὶ καταθέσεως ἀποζημιώσεως δι' ἀξίαν ὀπωροφόρων ξένδρων κειμένων ἐπὶ ἀναγκαστικῶς ἀπαλλοτριωθείσης ἐκτάσεως εἰς τὸν Νομὸν Ἐβρου. 10
- Περὶ εἰδοποιήσεως γενεομένης παρακαταθέσεως δι' ἀποζημιώσιν ἀπαλλοτριωθείσης ἐκτάσεως ὑπὲρ τοῦ Δημοσίου καὶ δαπάναις τοῦ Νομαρχιακοῦ Ταμείου Λακωνίας. 11
- Περὶ εἰδοποιήσεως τῆς γενεομένης παρακαταθέσεως ἀποζημιώσεως ἀπαλλοτριωθέντος ἀκινήτου εἰς τὴν περιοχὴν Διαβάτων (Νομοῦ Θεσσαλονίκης). 12
- Περὶ γνωστοποιήσεως καταθέσεως παρὰ τῆς ἐν Θεσσαλονίκῃ καὶ ἐπὶ τῆς ὁδοῦ Διοικητηρίου ἀρ. 16 ἔδρευούσης

Α. Ε. ὑπὸ τὴν ἐπωνυμίαν «Ἴ. Ἐσκιᾶδης καὶ Σία — Μ. Ε.Τ.Μ.Ε.» — Α.Β.Ε. νομίμως ἐκπροσωπούμενης. 13

ΠΟΛΕΟΔΟΜΙΑ Β. ΔΙΑΤΑΓΜΑΤΑ

Περὶ τροποποιήσεως καὶ ἐπεκτάσεως τῶν ρυμοτομικῶν σχεδίων Βούλας (Ἀττικῆς) καὶ Βουλιαγμένης (Ἀττικῆς) καὶ καθαρισμοῦ τῶν ὄρων καὶ περιορισμῶν δομῆσεως τῶν οἰκοπέδων αὐτῶν. 14

ΑΠΟΦΑΣΕΙΣ

Περὶ χαρακτηρισμοῦ ὡς ἐπείγουσης ἀνάγκης ἐφαρμογῆς τμήματος τοῦ ρυμοτομικοῦ σχεδίου Μοιρῶν Ἡρακλείου Κρήτης. 15

ΑΝΑΚΟΙΝΩΣΕΙΣ

- Περὶ εἰδοποιήσεως παρακαταθέσεως ἀποζημιώσεως ἐξ ἀναγκαστικῆς ἀπαλλοτριώσεως ὑπὲρ Δήμου Καβάλας. 16
- Περὶ εἰδοποιήσεως τῆς γενεομένης παρακαταθέσεως δι' ἀναγκαστικὴν ἀπαλλοτριώσιν λόγῳ ρυμοτομῆσεως οἰκοπέδου πρὸς διάνοξιν δημοτικῆς ὁδοῦ ἐν Τριπόλει μεταξὺ τῶν οἰκοδομικῶν τετραγώνων τοῦ ἰσχύοντος σχεδίου πόλεως ὑπ' ἀριθ. 156 καὶ 157. 17
- Περὶ εἰδοποιήσεως τῶν ἰδιοκτητῶν τοῦ Καταστήματος ἐπὶ ὁδοῦ Πανδρόσου 65 περὶ ὑποχρέσεως τῆς ἐκτελέσεως ἐπιτασσόμενων ἐργασιῶν. 18
- Περὶ εἰδοποιήσεως τῆς γενεομένης καταθέσεως τῆς ἀποζημιώσεως ρυμοτομουμένου τμήματος οἰκοπέδου δυνάμει τῆς ὑπ' ἀριθ. 238)1964 πράξεως ἀναλογισμοῦ ἀποζημιώσεως λόγῳ ρυμοτομίας οἰκοπέδου τοῦ Γραφείου Πολεοδομίας Ἀθηνῶν. 19
- Περὶ εἰδοποιήσεως τῆς γενεομένης παρακαταθέσεως ἀποζημιώσεως ἐκ προσκυρουμένου οἰκοπέδου περιφερείας Ἰωαννίνων. 20

ΑΠΑΛΛΟΤΡΙΩΣΕΙΣ

ΑΠΟΦΑΣΕΙΣ

Ἄριθ. Σ. 6662)3784.

(1)

Περὶ ἀναγκαστικῆς ἀπαλλοτριώσεως κτημάτων πρὸς κάλυψιν στρατιωτικῶν ἀναγκῶν εἰς περιοχὴν ΚΤΥΠΑ Βοιωτίας.

ΟΙ ΥΠΟΥΡΓΟΙ

ΟΙΚΟΝΟΜΙΚΩΝ ΚΑΙ ΕΘΝΙΚΗΣ ΑΜΥΝΗΣ

Ἐχόντες ὑπ' ὄψιν: 1) τὰς διατάξεις τοῦ Α. Ν. 1731) 1939 «περὶ ἀναγκαστικῶν ἀπαλλοτριώσεων» ὡς οὗτος ἐκωδικοποιήθη διὰ τοῦ ἀπὸ 29)30.4.53 Β. Διατάγματος καὶ ἐτροποποιήθη διὰ τοῦ Ν. Διατάγματος 3979)1959, 2) τὰς διατάξεις τοῦ Νόμου ΓΣΙΣΤ)1907 «περὶ ἀναγκαστικῶν σπαλλοτριώσεων ἀγροτικῶν ἢ ἀστικῶν κτημάτων πρὸς ἀνάγεσιν στρατιωτικῶν καὶ ναυτικῶν κτιρίων καὶ ὀχυρωματικῶν ἐν γέ-

νε: έργων», 3) τὸ ὑπ' ἀριθ. Φ. 913.3)24)62)775 699)9) 11)66 ἔγγραφο τοῦ Γ.Ε.Σ., 4) τὴν ὑπ' ἀριθ. Φ. 910)150γ) 689856)1963 γνωμάτευσιν τοῦ Γ.Ε.Σ. καὶ 5) τὴν ἀπὸ 20.10. 1965 ἐκθεσιν προχείρου ἐκτιμήσεως τῆς ἐπιτροπῆς τοῦ ἄρθρου 3 τοῦ Νόμου ΓΣΙΣΤ)1907, ἀποφασίζομεν:

Κηρύσσομεν ἀναγκαστικῶς ἀπαλλοτριωτέαν λόγῳ δημοσίας ὠφελείας, ἤτοι πρὸς κάλυψιν στρατιωτικῶν ἀναγκῶν εἰς περιοχὴν ΚΤΥΠΑ (κορυφὴ) Βοιωτίας, ἔκτασιν συνολικὴν μ. τ. 65911, ὡς αὕτη ἀποτυπῶται εἰς τὸ δεόντως τεθεωρημένον ἀπὸ 28.2.63 κτηματολογικὸν διάγραμμα καὶ τὸν ἐπ' αὐτοῦ κτηματολογικὸν πίνακα τῆς Δ.Μ. Γρ. Ἔργων ΝΑΤΟ) Γ.Ε.Σ.

Ἐπὶ τῆς ὡς ἄνω ἐκτάσεως προβάλλει δικαιώματα κυριότητος ὁ Γεωργικὸς Πιστωτικὸς Συνεταιρισμὸς Δροσιᾶς (Χαλίων).

Ἡ ἀπαλλοτριώσις κηρύσσεται ὑπὲρ τοῦ Δημοσίου καὶ ἀπάναις τοῦ Ταμείου Ἐθνικῆς Ἀμύνης.

Ἡ παρούσα δημοσιευθῆτω διὰ τῆς Ἐφημερίδος τῆς Κυβερνήσεως.

Ἐν Ἀθήναις τῇ 11 Ἰουλίου 1967

ΟΙ ΥΠΟΥΡΓΟΙ

ΕΠΙ ΤΗΣ ΕΘΝΙΚΗΣ ΑΜΥΝΗΣ

ΕΠΙ ΤΩΝ ΟΙΚΟΝΟΜΙΚΩΝ ΥΦΥΠΟΥΡΓΟΣ

ΓΡ. ΣΠΑΝΤΙΔΑΚΗΣ

ΣΠ. ΛΙΖΑΡΔΟΣ

Ἀριθ. Σ. 6483)3705.

(2)

Περὶ ἀναγκαστικῆς ἀπαλλοτριώσεως κτημάτων εἰς περιοχὴν ΚΤΥΠΑ Θεσῶν πρὸς κάλυψιν στρατιωτικῶν ἀναγκῶν (ὁδοῦ προσπελάσεως).

ΟΙ ΥΠΟΥΡΓΟΙ

ΟΙΚΟΝΟΜΙΚΩΝ ΚΑΙ ΕΘΝΙΚΗΣ ΑΜΥΝΗΣ

Ἐχροντες ὑπ' ὄψιν: 1) τὰς διατάξεις τοῦ Α. Ν. 1731) 1939 «περὶ ἀναγκαστικῶν ἀπαλλοτριώσεων» ὡς οὗτος ἐκωδικοποιήθη διὰ τοῦ ἀπὸ 29)30.4.53 Β. Διατάγματος καὶ ἐτροποποιήθη διὰ τοῦ Ν. Διατάγματος 3979)1959, 2) τὰς διατάξεις τοῦ Νόμου ΓΣΙΣΤ)1907 «περὶ ἀναγκαστικῶν ἀπαλλοτριώσεων ἀγροτικῶν ἢ ἀστικῶν κτημάτων πρὸς ἀνέγερσιν στρατιωτικῶν καὶ ναυτικῶν κτιρίων καὶ ὄχυρωματικῶν ἐν γένει ἔργων», 3) τὴν ὑπ' ἀριθ. Φ. 913.3)24)δ)790041 πρότασιν τοῦ Ὑπουργείου Ἐθνικῆς Ἀμύνης περὶ ἀπαλλοτριώσεως εἰς περιοχὴν ΚΤΥΠΑ Θεσῶν, 4) τὸ ἀπὸ 22.2.65 προακτικὸν τῆς κατὰ τὸ ἄρθρον 3 παρ. 2 τοῦ Νόμου ΓΣΙΣΤ)1907 Ἐπιτροπῆς προχείρου ἐκτιμήσεως, ἀποφασίζομεν:

Κηρύσσομεν ἀναγκαστικῶς ἀπαλλοτριωτέαν λόγῳ δημοσίας ὠφελείας, ἤτοι πρὸς κάλυψιν στρατιωτικῶν ἀναγκῶν, ἔκτασιν συνολικὴν μ. τ. 261.700 ὡς αὕτη ἐμφαίνεται εἰς τὸ δεόντως τεθεωρημένον ὑπὸ τῆς Διευθύνσεως Μηχανικοῦ τοῦ Γ.Ε.Σ., κτηματολογικὸν διάγραμμα καὶ τὸν ἐπ' αὐτοῦ κτηματολογικὸν πίνακα τοῦ Ἀνθ)γού Μηχανικοῦ Θ. Σαχανᾶ.

Ἐπὶ τῆς ὡς ἄνω ἐκτάσεως προβάλλουν δικαιώματα κυριότητος οἱ Πιστωτικὸς (Συν)σμός Διαχ. Ἰδιοκτησίας καὶ κοινῆς χορονομήσ. τοῦ κτήματος Χαλίων, Ἀναγκαστικὸς Συνεταιρισμὸς Βαλέος κλπ.

Ἡ ἀπαλλοτριώσις κηρύσσεται ὑπὲρ τοῦ Δημοσίου καὶ ἀπάναις τοῦ Ταμείου Ἐθνικῆς Ἀμύνης.

Ἡ παρούσα δημοσιευθῆτω διὰ τῆς Ἐφημερίδος τῆς Κυβερνήσεως.

Ἐν Ἀθήναις τῇ 11 Ἰουλίου 1967

ΟΙ ΥΠΟΥΡΓΟΙ

ΕΠΙ ΤΗΣ ΕΘΝΙΚΗΣ ΑΜΥΝΗΣ

ΕΠΙ ΤΩΝ ΟΙΚΟΝΟΜΙΚΩΝ ΥΦΥΠΟΥΡΓΟΣ

ΓΡ. ΣΠΑΝΤΙΔΑΚΗΣ

ΣΠ. ΛΙΖΑΡΔΟΣ

Ἀριθ. 16220.

(3)

Περὶ ἀναγκαστικῆς ἀπαλλοτριώσεως ἀκινήτων ὑπὲρ τῆς Κοινότητος Κουρουκλάτων Ν. Κεφαλληνίας.

Ο ΝΟΜΑΡΧΗΣ ΚΕΦΑΛΛΗΝΙΑΣ

Λαβόντες ὑπ' ὄψιν:

1) Τὰς διατάξεις τοῦ ἄρθρου 211 τοῦ δημοτικοῦ καὶ κοινοτικοῦ κώδικος, ἐν συνδυασμῷ πρὸς τὰς διατάξεις τοῦ ἄρθρου

1 παρ. 1 τοῦ Νόμου 3200)55 «περὶ διοικητικῆς ἀποκεντρώσεως» καὶ τοῦ ἄρθρου μόνου τοῦ ἀπὸ 28.6.55 Β.Δ. «περὶ ἐξαιρέσεως ἀπὸ τῆς, κατὰ τὴν παρ. 1 τοῦ ἄρθρου 1 τοῦ Νόμου 3200)55 ἀρμοδιότητος τῶν Νομαρχῶν ἀντικειμένων τινῶν ἀρμοδιότητος τοῦ Ὑπουργείου Ἐσωτερικῶν» καὶ τοῦ ὑπ' ἀριθ. 210)62 Β.Δ. «περὶ τροποποιήσεως Β.Δ. ἀφορώντων εἰς τὴν ἐπέκτασιν τῶν ἀρμοδιοτήτων τοῦ Νομάρχου ἐπὶ θεμάτων ἀρμοδιότητος τοῦ Ὑπουργείου Ἐσωτερικῶν», καθ' ὅς ὁ Νομάρχης τυγχάνει ἀρμόδιος διὰ τὴν ἔγκρισιν πράξεων τῶν κοινοτικῶν συμβουλίων περὶ κηρύξεως ὡς ἀπαλλοτριωτέου ἀκινήτου, οὗτινος ἡ ἀξία δὲν ὑπερβαίνει τὰς δραχμὰς ἐν ἑκατομμύριον (1.000.000).

2) Τὴν ὑπ' ἀριθ. 8)10.5.67 ἀπόφασιν τοῦ Κοινοτικοῦ Συμβουλίου Κουρουκλάτων, περὶ ἀναγκαστικῆς ἀπαλλοτριώσεως τῶν ἐν αὐτῇ ὡς καὶ κατωτέρω λεπτομερῶς ἀναφερομένων ἀκινήτων κτημάτων πρὸς διαπλάτυσιν κοινοτικῆς ὁδοῦ καὶ κατασκευὴν Πλατείας τῆς Κοινότητος.

3) Τὴν ἀπὸ 31.5.67 ἐκθεσιν τῆς κατὰ τὸ ἄρθρον 9 τοῦ ἀπὸ 15.6.1955 Β.Δ. Ἐκτιμητικῆς Ἐπιτροπῆς ἐξ ἧς προκύπτει ὅτι ἡ ἀξία τῶν ἀπαλλοτριωμένων ἀκινήτων, μετὰ τῶν ἐν αὐτοῖς, ἀνέρχεται εἰς δραχμὰς τριάκοντα πέντε χιλιάδας ἑξακοσίας εἴκοσι μιᾶς (35.621) ἐν συνόλῳ ὡς εἰδικώτερον καὶ δι' ἐκάστην περίπτωσιν, ἀναλύεται τὸ ἐν λόγω ποσὸν εἰς τὴν ὡς ἄνω ἔκθεσιν.

4) Τὴν ἀπὸ 30.6.1967 σύμφωνον γνωμοδότησιν τῆς, κατὰ τὸ ἀνωτέρω 211 ἄρθρον τοῦ δημοτικοῦ καὶ κοινοτικοῦ κώδικος, ἐπιτροπῆς ἐξ ἧς προκύπτει ὅτι συντρέχει δημοσία ὠφέλεια διὰ τὴν ἀπαλλοτριώσιν τῶν ἐν τῇ προμνησθείσῃ ἀπόφασιν τοῦ Κοινοτικοῦ Συμβουλίου Κουρουκλάτων λεπτομερῶς ἀναφερομένων ἀκινήτων μετὰ τοῦ σχετικοῦ τοπογραφικοῦ διαγράμματος.

5) Τὴν ἀπὸ 6.7.1967 γνωμοδότησιν τοῦ Συμβουλίου Δημοσίων Ἔργων Νομοῦ Κεφαλληνίας καὶ

6) Τὸ γεγονός ὅτι οἱ, εἰς τὰς ἀπὸ 14.5.67 ἐνοστάσεις τῶν, Κων)νου Σπ. Μαντᾶ, Διονυσίου Ἀρ. Βαγγελάτου καὶ Φιλίππου Εὐστ. Μαντᾶ, κατὰ τῆς ὡς ἄνω ὑπ' ἀριθ. 8)1967 ἀποφάσεως τοῦ Κ. Σ. διατυπούμενοι ἰσχυρισμοὶ ὅσον ἀφορᾷ εἰς τὴν παρούσαν ἀπαλλοτριώσιν, δὲν ἐλέγχονται ὀρθοὶ καὶ βάσιμοι καθ' ὅσον ὡς ἀνευδειάστως διεπιστώθη, ἡ ἀπαλλοτριώσις τῶν κτημάτων τῶν ἐν λόγω εἶναι ἀπολύτως ἐπιβεβλημένη, ὡς ἐν τῇ ἀπόφασιν τοῦ Κοινοτικοῦ Συμβουλίου καθορίζεται, διὰ τὴν κάλυψιν τῶν, δι' ἣν αὕτη, ἐπιτακτικῶν ἀναγκῶν, μὴ δυναμένων νὰ καλυφθοῦν ἄλλως, δι' ὃ καὶ δὲν δύνανται νὰ γίνονιν δεκτοί, ἀποφασίζομεν:

Ἐγκρίνομεν τὴν ὑπ' ἀριθ. 8)1967 ἀπόφασιν τοῦ Κοινοτικοῦ Συμβουλίου Κουρουκλάτων, περὶ ἀναγκαστικῆς ἀπαλλοτριώσεως τῶν κάτωθι ἀκινήτων κειμένων ἐν τῇ περιφερείᾳ τῆς Κοινότητος Κουρουκλάτων, ἰδιοκτησίας:

1) Σταύρου Μιχ. Παπαδάτου, ἐκτάσεως 45 τ.μ. εἰς θέσιν «Κατσαρά».

2) Πέτρου Ἰωάν. Εὐαγγελάτου, ἐκτάσεως 80,20 τ.μ. εἰς θέσιν «Κατσαρά».

3) Διονυσίου Ἀριστ. Βαγγελάτου, ἐκτάσεως 45,90 τ.μ. εἰς θέσιν «Καρυᾶ».

4) Κληρονόμων Σωτηρίου Νικ. Βαγγελάτου, ἐκτάσεως 10,50 τ.μ. εἰς θέσιν «Καμίνι».

5) Ἐλευθερίου Ἰωάν. Βαγγελάτου, ἐκτάσεως 458 τ.μ. εἰς θέσιν «Ροῦκα Ἀμπέλι».

6) Κληρονόμων Παναγῆ Ἰωάν. Μαντᾶ, ἐκτάσεως 37 τ.μ. εἰς θέσιν «Μαντέϊκα».

7) Μιχαῆλ καὶ Σοφοκλέους Μαντᾶ, ἐκτάσεως 9 τ.μ. εἰς θέσιν «Μαντέϊκα».

8) Κληρονόμων Ματθαίου Μαντᾶ, ἐκτάσεως 16 τ.μ. εἰς θέσιν «Μαντέϊκα».

9) Κληρονόμων Λεωνίδου Μαντᾶ καὶ κληρονόμων Γερασίμου Σωτ. Μαντᾶ, ἐκτάσεως 20 τ.μ. μετὰ μιᾶς δεξαμενῆς, εἰς θέσιν «Μαντέϊκα».

10) Κληρονόμων Ἀνδρέου Εὐαγ. Μαντᾶ, ἐκτάσεως 33 τ.μ. εἰς θέσιν «Μαντέϊκα» καὶ

11) Κληρονόμων Ἀντωνίου Μαντᾶ, ἐκτάσεως 40,60 τ.μ. εἰς θέσιν «Μαντέϊκα».

Ἡ ἀπαλλοτριώσεις γίνεται ὑπὲρ τῆς Κοινότητος Κουρουκλάτων πρὸς διαπλάτυσιν κοινοτικῆς ὁδοῦ καὶ κατασκευὴν πλατείας.

Ἡ ἀποζημιώσεις, βαρύνουσα τὸν ἀνωτέρω Ὄργανισμόν, δὲ καταβληθῆ συμφώνως πρὸς τὰς διατάξεις τοῦ Α.Ν. 1731)39 μὴ ἀποκλειομένου καὶ τοῦ καθορισμοῦ ταύτης διὰ συμβιβασμοῦ.

Ἡ παρούσα δημοσιευθῆτω διὰ τῆς Ἐφημερίδος τῆς Κυβερνήσεως.

Ἐν Ἀργοστολίῳ τῇ 7 Ἰουλίου 1967

Ὁ Νομάρχης
Κ. ΣΑΡΗΠΑΠΑΣ

ΑΝΑΚΟΙΝΩΣΕΙΣ

Ἀριθ. Α. 16522)1021.

(4)

Περὶ εἰδοποιήσεως τῆς γενομένης παρακαταθέσεως ἀποζημιώσεως ἐξ ἀναγκαστικῆς ἀπαλλοτριώσεως.

Ο ΥΠΟΥΡΓΟΣ ΤΩΝ ΟΙΚΟΝΟΜΙΚΩΝ

Ἐχοντες ὑπ' ὄψει: Τὰ ἄρθρα 7 καὶ 24 τοῦ Α.Ν. 1731)39 «περὶ ἀναγκαστικῶν ἀπαλλοτριώσεων» ὡς οὗτος συνεπληρώθη καὶ ἐτροποποιήθη μεταγενεστέρως, φέρομεν εἰς γνῶσιν τῶν κάτωθι ἀναφερομένων, ἦτοι:

1) Τῶν κεκτημένων ἢ ἀξιούντων δικαιώματα κυριότητος ἐπὶ τῶν δυνάμει τῆς ὑπ' ἀριθ. 6934)4744)27.8.64 ὑπουργικῆς ἀποφάσεως (ΦΕΚ 139)10.9.64 τ. Δ') ἀναγκαστικῶς ἀπαλλοτριωθέντων ἀκινήτων διὰ τὴν δημιουργίαν κάτω διαβάσεως τροχοφόρων σιδηρῶν γραμμῆς Πειραιῶς - Πλατέος παρὰ τὴν χ.θ. 23+630.

2) Τῶν τυχόν ἐπὶ τῶν ἀκινήτων τούτων ἐγγεγραμμένων ἐνυποθήκων ἢ κατασχόντων δανειστῶν ἢ τρίτων διεκδικητῶν, ὅτι ἡ δυνάμει τῆς ὑπ' ἀριθ. 630)1965 ἀποφάσεως τοῦ Προέδρου Πρωτοδικῶν Ἀθηνῶν καθορισθεῖσα προσωρινῶς ἀποζημιώσεις δι' ἅπαντα τὰ ἐπικείμενα τὰ ἐμφαινόμενα εἰς τὸ ἀπὸ 1.7.1966 πρωτόκολλον διαπιστώσεως τοῦ ἀριθμοῦ καὶ τοῦ εἴδους καλλωπιστικῶν φυτῶν τοῦ σχεδιαστοῦ Α' Δ.Μ.Κ. Ζγγ. Καραμπάση καὶ τοῦ ἐργοδηγοῦ Γεωπόνου Ι Τρ. Γραμμῆς Χαλαρῶν. Ἐλευθεριάδη, δεόντως τεθεωρημένα, κατετέθη εἰς τὸ Ταμεῖον Παρακαταθηκῶν καὶ Δανείων Ἀθηνῶν ἐκδοθέντος τοῦ ὑπ' ἀριθ. 120667 τῆς 2 Ἰουνίου 1967 γραμματίου συστάσεως παρακαταθήκης συνολικοῦ ποσοῦ δραχμῶν ἑκατὸν ὀγδοήκοντα ἑννέα χιλιάδων τριακοσίων ἑβδομήκοντα (189.370).

Ἡ παρούσα δημοσιευθῆτω διὰ τῆς Ἐφημερίδος τῆς Κυβερνήσεως.

Ἐν Ἀθῆναις τῇ 30 Ἰουνίου 1967

Ἐντολῇ Ὑπουργοῦ
Ὁ Διευθυντῆς
Γ. ΓΑΒΑΛΑΣ

Ἀριθ. Α. 5442)1911.

(5)

Περὶ εἰδοποιήσεως τῆς γενομένης καταθέσεως ἀποζημιώσεως ἀκινήτων ἀπαλλοτριωθέντων ἐκ τῆς ἐφαρμογῆς τοῦ ρυμοτομικοῦ σχεδίου ἐπὶ τῆς Λεωφόρου Ἀλεξάνδρας καὶ εἰς τὴν συμβολὴν ταύτης μετὰ τῆς ὁδοῦ Δρόση.

Ο ΥΠΟΥΡΓΟΣ ΤΩΝ ΔΗΜΟΣΙΩΝ ἜΡΓΩΝ

Ἐχοντες ὑπ' ὄψει: α) τὰς διατάξεις τοῦ ἀπὸ 17.7.23 Ν. Δ)τος «περὶ σχεδίων πόλεων κ.λ.π.», β) τὸ ἄρθρον 24 τοῦ Α. Ν. 1731)39 «περὶ ἀναγκαστικῶν ἀπαλλοτριώσεων» ὡς ἀντικατεστάθη κατὰ τὴν παράγρ. 1 αὐτοῦ διὰ τοῦ ἀρθροῦ 8 τοῦ Ν. Δ)τος 3979)1959 «περὶ τροποποιήσεως ἐνίων διατάξεων τοῦ Α.Ν. 1731)39 κ.λ.π.» φέρομεν εἰς γνῶσιν τῶν κεκτημένων ἢ ἀξιούντων δικαιώματα κυριότητος ἐπὶ ἀκινήτων ρυμοτομικοῦ ἐκ τῆς ἐφαρμογῆς τοῦ ἐγκεκριμένου σχεδίου κατὰ τὴν συμβολὴν τῆς Λεωφόρου Ἀλεξάνδρας καὶ τῆς ὁδοῦ Δρόσου, συμφώνως πρὸς τὴν ὑπ' ἀριθ. 23)67 πράξιν ἀναλογοισμοῦ, ὡς καὶ τῶν τυχόν ἐπὶ τῶν ἀκινήτων τούτων ἐγγεγραμμένων ἐνυποθήκων δανειστῶν ἢ τρίτων ἐν γένει διεκδικητῶν, ὅτι ἡ καθορισθεῖσα δυνάμει τῆς ὑπ' ἀριθ. 562)1967 ἀποφάσεως τοῦ Προέδρου Πρωτοδικῶν Ἀθηνῶν ἀποζημιώσεις κατετέθη εἰς τὸ Ταμεῖον Παρακαταθηκῶν καὶ Δανείων ὑπὲρ

τῶν εἰκαζομένων δικαιούχων α) Ἰωάννου Λεβαντίνου, β) Ἀθηνᾶς Λεβαντίνου γ) Ἐρατοῦς Πίσση, δ) Ἰππ. Βογιατζαπούλου, ε) Ἡλία Σπαθαράκη, ἐκδοθέντος τοῦ ὑπ' ἀριθ. 124544)8.7.67 γραμματίου συστάσεως παρακαταθήκης ἐκ δραχμῶν ἐνὸς ἑκατομμυρίου τετρακοσίων τεσσαράκοντα ἑξ χιλιάδων ἑκατὸν εἴκοσι (1.446.120).

Ἐν Ἀθῆναις τῇ 11 Ἰουλίου 1967

Ἐντολῇ Ὑπουργοῦ
Ὁ Διευθυντῆς
ΑΛ. ΒΑΦΕΙΑΔΗΣ

Ἀριθ. Α. 62469)1889.

(6)

Περὶ εἰδοποιήσεως τῆς γενομένης καταθέσεως τῆς ἀποζημιώσεως ρυμοτομικῶν ἀκινήτων πρὸς διάνοξιν τῆς δημοτικῆς ὁδοῦ μετὰ τῶν οἰκοδομικῶν τετραγώνων 4 μέτρων 9 καὶ 10 μέχρι 14 εἰς Ναυπάκτου.

Ο ΥΠΟΥΡΓΟΣ ΤΩΝ ΔΗΜΟΣΙΩΝ ἜΡΓΩΝ

Ἐχοντες ὑπ' ὄψει: α) τὰς διατάξεις τοῦ ἀπὸ 17.7.1923 Ν. Δ)τος «περὶ σχεδίων τῶν πόλεων κ.λ.π.», β) τὸ ἄρθρον 24 τοῦ Α.Ν. 1731)1939 «περὶ ἀναγκαστικῶν ἀπαλλοτριώσεων», ὡς ἀντικατεστάθη κατὰ τὴν παρ. 1 αὐτοῦ, διὰ τοῦ ἀρθροῦ 8 τοῦ Ν. Δ)τος 3979)1959 «περὶ τροποποιήσεως ἐνίων διατάξεων τοῦ Α. Νόμου 1731)1939 «περὶ ἀναγκαστικῶν ἀπαλλοτριώσεων» καὶ γ) τὰς διατάξεις τοῦ ἀπὸ 6.4.51 Β. Δ)τος «περὶ μεταβιβάσεως μέρους τῆς δικαιδοσίας τοῦ Ὑπουργοῦ Δημ. Ἔργων κ.λ.π.» φέρομεν εἰς γνῶσιν τῶν κεκτημένων ἢ ἀξιούντων δικαιώματα κυριότητος, ἐπὶ ἀκινήτων ρυμοτομικῶν ἐκ τῆς διανοίξεως Δημοτικῆς ὁδοῦ, μετὰ τῶν οἰκοδομικῶν τετραγώνων 4 μέτρων 9 καὶ 10 μέχρι 14 εἰς τὴν πόλιν τῆς Ναυπάκτου, ἐπὶ τῇ βάσει τοῦ ἐγκεκριμένου ρυμοτομικοῦ σχεδίου, κατὰ τὰς ἐνδείξεις τῆς ὑπ' ἀριθ. 1)61 πράξεως ἀναλογοισμοῦ τοῦ Γραφείου Μηχανικοῦ Ναυπακτίας ὡς καὶ τῶν τυχόν ἐπὶ τῶν ἀκινήτων τούτων ἐγγεγραμμένων ἐνυποθήκων δανειστῶν ἢ τρίτων ἐν γένει διεκδικητῶν, ὅτι αἱ καθορισθεῖσαι ἀποζημιώσεις δυνάμει τῆς ὑπ' ἀριθ. 228)65 ἀποφάσεως τοῦ Προέδρου Πρωτοδικῶν Μεσολογγίου, κατετέθησαν εἰς τὸ Ταμεῖον Παρακαταθηκῶν καὶ Δανείων (Γραφεῖον Παρακαταθηκῶν Ναυπακτίας), ὑπὲρ τῶν εἰκαζομένων δικαιούχων, ὡς ἀκολούθως: 1) ὑπὲρ τοῦ Παναγιώτου Γ. Καραγεώργου δρχ. 142.666, 2) ὑπὲρ τῆς Ἀλεξάνδρας Ἀσημακοπούλου δρχ. 65.858 καὶ 3) ὑπὲρ τοῦ Ἀριστείδου Βλάχου δρχ. 83.744, ἐκδοθέντος πρὸς τοῦτο τοῦ ὑπ' ἀριθ. 1870)5.7.1967 γραμματίου συστάσεως παρακαταθήκης.

Ἐν Ἀθῆναις τῇ 11 Ἰουλίου 1967

Ἐντολῇ Ὑπουργοῦ
Ὁ Διευθυντῆς
ΑΛ. ΒΑΦΕΙΑΔΗΣ

Ἀριθ. Α. 59682.

(7)

Περὶ εἰδοποιήσεως τῆς γενομένης καταθέσεως τῆς ἀποζημιώσεως ἀκινήτων ἀπαλλοτριωθέντων πρὸς κατασκευὴν προσβάσεων Γεφύρας Σέκουλα ποταμοῦ Ἀλφειοῦ.

Ο ΥΠΟΥΡΓΟΣ ΤΩΝ ΔΗΜΟΣΙΩΝ ἜΡΓΩΝ

Ἐχοντες ὑπ' ὄψει: α) τὰς διατάξεις τοῦ ἀπὸ 17.7.23 Ν. Δ)τος «περὶ ἀναγκαστικῶν ἀπαλλοτριώσεων» φέρομεν εἰς γνῶσιν τῶν κεκτημένων ἢ ἀξιούντων δικαιώματα κυριότητος ἐπὶ τῶν ἀκινήτων τῶν ἀπαλλοτριωθέντων ἀναγκαστικῶς δυνάμει τῆς ὑπ' ἀριθ. Α. 4687)3521)17.6.65 (Φ.Ε.Κ. 118)65) κινήσεως ἀποφάσεως τῶν Ὑπουργῶν Οἰκονομικῶν καὶ Δημοσιῶν Ἔργων (Ἐφημ. Κυβ. Δ' τ. 118)65) διὰ τὴν κατασκευὴν προσβάσεων γεφύρας Σέκουλα ἐπὶ τοῦ Ἀλφειοῦ ποταμοῦ ὡς καὶ τῶν τυχόν ἐπὶ τῶν ἀκινήτων τούτων ἐγγεγραμμένων ἐνυποθήκων ἢ κατασχόντων δανειστῶν ἢ τρίτων ἐν γένει διεκδικητῶν, ὅτι ἡ διὰ τῆς ὑπ' ἀριθ. 8)66 ἀποφάσεως τοῦ Εἰρηνοδίκου Ψωφίδος καθορισθεῖσα ἀποζημιώσεις τῶν ὡς ἄνω ἀκινήτων, κατετέθη εἰς τὸ Ταμεῖον Παρακαταθηκῶν καὶ Δανείων ἐκδοθέντος ὑπὸ τοῦ Γραφείου Παρακαταθηκῶν Ὀλυμπίας τοῦ ὑπ' ἀριθ. 388)21.6.67 Γραμματίου συστάσεως Παρακατα-

θήκης συνολικού ποσού δραχ. (195.230) εκατόν ενενήκοντα πέντε χιλιάδων διακοσίων τριάντα.

Έν Αθήναις τῆ 13 Ἰουλίου 1967

Έντολῆ Ὑπουργοῦ

Ὁ Διευθυντῆς
Α.Λ. ΒΑΦΕΙΑΔΗΣ

Ἄρ.θ. Α. 61058)6546. (8)

Περὶ εἰδοποιήσεως τῆς γενομένης καταθέσεως τῆς ἀποζημιώσεως ἀκινήτων ἀπαλλοτριωθέντων πρὸς κατασκευὴν τοῦ τμήματος Μοσχοχωρίου Λαρίσης τῆς Ἐθνικῆς Ὁδοῦ Λαμίας — Λαρίσης.

Ο ΥΠΟΥΡΓΟΣ ΤΩΝ ΔΗΜΟΣΙΩΝ ΕΡΓΩΝ

Έχοντες ὑπ' ὄψιν τὰ ἄρθρα 7 καὶ 24 τοῦ Α.Ν. 1731)39 «περὶ ἀναγκαστικῶν ἀπαλλοτριώσεων», φέρομεν εἰς γνῶσιν τῶν κεκτημένων ἢ ἀξιούτων δικαιώματα κυριότητος ἐπὶ τῶν ἀκινήτων τῶν ἀπαλλοτριωθέντων ἀναγκαστικῶς δυνάμει τῆς ὑπ' ἀριθ. Δ. 9440)6595)63 κοινῆς ἀποφάσεως τῶν Ὑπουργῶν Οἰκονομικῶν καὶ Δημοσίων Ἔργων (Ἐφημ. Κυβ. Δ. 192)63) διὰ τὴν κατασκευὴν τοῦ τμήματος Μοσχοχωρίου Λαρίσης τῆς Ἐθνικῆς Ὁδοῦ Λαμίας — Λαρίσης, ὡς καὶ τῶν τυχόν ἐπὶ τῶν ἀκινήτων τούτων ἐγγεγραμμένων ἐνυποθήκων ἢ κατασχόντων δανειστῶν ἢ τρίτων ἐν γένει διεκδικητῶν ὅτι ἢ διὰ τῆς ὑπ' ἀριθ. 3010)1.11.66 γνωμοδοτήσεως ΝΣΚ ἀποζημιώσεως τῶν ὡς ἄνω ἀκινήτων, κατετέθη εἰς τὸ Ταμεῖον Παρακαταθηκῶν καὶ Δανείων ἐκδοθέντος ἐπὶ τοῦ Γραφείου Παρακαταθηκῶν Α. Λαρίσης τοῦ ὑπ' ἀριθ. 8851)23.6.67 γραμματίου συστάσεως παρακαταθήκης συνολικοῦ ποσοῦ δραχ. διακοσίων εἴκοσι ἕξ χιλιάδων ὀκτακοσίων πενήκοντα πέντε (226.855).

Έν Αθήναις τῆ 12 Ἰουλίου 1967

Έντολῆ Ὑπουργοῦ

Ὁ Διευθυντῆς
Α. ΒΑΦΕΙΑΔΗΣ

Ἄρ.θ. Α. 61057)6544. (9)

Περὶ εἰδοποιήσεως τῆς γενομένης καταθέσεως τῆς ἀποζημιώσεως ἀκινήτων ἀπαλλοτριωθέντων πρὸς διάνοξιν τῆς Ἐθνικῆς ὁδοῦ Αθηνῶν — Λαρίσης, τμήμα Βελεστίνου — Μοσχοχωρίου, χ.θ. 9+523.

Ο ΥΠΟΥΡΓΟΣ ΤΩΝ ΔΗΜΟΣΙΩΝ ΕΡΓΩΝ

Έχοντες ὑπ' ὄψιν τὰ ἄρθρα 7 καὶ 24 τοῦ Α. Ν. 1731)39 «περὶ ἀναγκαστικῶν ἀπαλλοτριώσεων» φέρομεν εἰς γνῶσιν τῶν κεκτημένων ἢ ἀξιούτων δικαιώματα κυριότητος ἐπὶ τῶν ἀκινήτων τῶν ἀπαλλοτριωθέντων ἀναγκαστικῶς δυνάμει τῆς ὑπ' ἀριθ. Δ. 3120)2145)27.4.66 κοινῆς ἀποφάσεως τῶν Ὑπουργῶν Οἰκονομικῶν καὶ Δημοσίων Ἔργων (Ἐφημ. Κυβ. Δ. 55)56) διὰ τὴν διάνοξιν τῆς Ἐθν. ὁδοῦ Λαμίας — Λαρίσης τμήμα Βελεστίνου Μοσχοχωρίου ὡς καὶ τῶν τυχόν ἐπὶ τῶν ἀκινήτων τούτων ἐγγεγραμμένων ἐνυποθήκων ἢ κατασχόντων δανειστῶν ἢ τρίτων ἐν γένει διεκδικητῶν ὅτι ἢ διὰ τῆς ὑπ' ἀριθ. 693)66 ἀποφάσεως τοῦ Προέδρου τοῦ ἐν Λαρίσῃ Πρωτοδικῶν καθορισθεῖσα ἀποζημιώσεως τῶν ὡς ἄνω ἀκινήτων κατετέθη εἰς τὸ Ταμεῖον Παρακαταθηκῶν καὶ Δανείων ἐκδοθέντος ἐπὶ τοῦ Γραφείου Παρακαταθηκῶν Λαρίσης τοῦ ὑπ' 8852)23.6.67 Γραμματίου συστάσεως Παρακαταθήκης συνολικοῦ ποσοῦ δραχ. τριάντα ἕξ χιλιάδων διακοσίων δέκα ἐννέα (36.219).

Έν Αθήναις τῆ 12 Ἰουλίου 1967

Έντολῆ Ὑπουργοῦ

Ὁ Διευθυντῆς
Α. ΒΑΦΕΙΑΔΗΣ

(10)

Περὶ καταθέσεως ἀποζημιώσεως δι' ἀξίαν ὀπωροφόρων δένδρων κειμένων ἐπὶ ἀναγκαστικῶς ἀπαλλοτριωθείσης ἐκτάσεως εἰς τὸν Νομὸν Ἐβρου.

II ΔΗΜΟΣΙΑ ΕΠΙΧΕΙΡΗΣΙΣ ΗΛΕΚΤΡΙΣΜΟΥ

Ἡ Δημοσία Ἐπιχείρησις Ἡλεκτρισμοῦ (ΔΕΗ) ἐδρεύουσα ἐν Αθήναις, (ὁδὸς Χαλκοκονδύλη 30) γνωστοποιεῖ πρὸς ἅπαντας τοὺς ἐνδιαφερομένους καὶ δὴ τοὺς κεκτημένους ἢ ἀξιούοντας δικαιώματα κυριότητος ἢ ἄλλα ἐμπράγματα τοιαῦτα ἐπὶ εἰκοσιν (20) ὀπωροφόρων δένδρων, κειμένων ἐπὶ ἀναγκαστικῶς ἀπαλλοτριωθείσης ἐκτάσεως διὰ τὴν διαμόρφωσιν ἀσφαλούς ὁδοῦ προσπελάσεως ὀχημάτων εἰς τὸν Ὑποσταθμὸν Διδυμοτείχου τῆς ΔΕΗ δυνάμει τῆς ὑπ' ἀριθ. 64792)66 (Φ. Ε.Κ. Δ' 123)66) ἀποφάσεως τοῦ Ὑπουργοῦ Βιομηχανίας, ὅτι κατέθεσεν αὕτη εἰς τὸ Ταμεῖον Παρακαταθηκῶν καὶ Δανείων συμπληρωματικῶς πρὸς τὸ ἤδη παρακατατεθὲν ποσόν, τὴν σχετικὴν ἀποζημιώσιν ἐκδοθέντος τοῦ ὑπ' ἀριθ. Β123835) 3 Ἰουλίου 1967 γραμματίου συστάσεως παρακαταθήκης, ἔχοντος ἐπὶ λέξει οὕτω:

ΤΑΜΕΙΟΝ ΠΑΡΑΚΑΤΑΘΗΚΩΝ ΚΑΙ ΔΑΝΕΙΩΝ ΚΕΝΤΡΙΚΗ ΥΠΗΡΕΣΙΑ ΕΝ ΑΘΗΝΑΙΣ

B No 123835

Γραμμάτιον συστάσεως παρακαταθήκης ποσοῦ δραχ. 10.000.

Ἡ ἐν Αθήναις ἐδρεύουσα Δημοσία Ἐπιχείρησις Ἡλεκτρισμοῦ (ΔΕΗ) κατέθηκεν εἰς τὸ Ταμεῖον Παρακαταθηκῶν καὶ Δανείων δραχμὰς δέκα χιλιάδας ἐπὶ τῆ κατωτέρω αἰτία:

Ὡς ἀποζημιώσιν δι' ἀξίαν 20 ὀπωροφόρων δένδρων κηροσιθθεῖσαν δυνάμει τῆς ὑπ' ἀριθ. 157)1966 ἀποφάσεως τοῦ Προέδρου Πρωτοδικῶν Ἐβρου, κειμένων ἐπὶ ἀπαλλοτριωθείσης συμπληρωματικῶς ἐκτάσεως 952 τετρ. μέτρων δυνάμει τῆς ὑπ' ἀριθ. 64792)66 (ΦΕΚ Δ' 123)66) ἀποφάσεως τοῦ Ὑπουργοῦ Βιομηχανίας διὰ τὴν διαμόρφωσιν ἀσφαλούς ὁδοῦ προσπελάσεως ὀχημάτων εἰς τὸν Ὑποσταθμὸν Διδυμοτείχου τῆς ΔΕΗ, λεπτομερῶς ἐμφαινόμενων εἰς τὸ ὑπ' ἀριθ. 31037) 1965 (4η ἀναθ.) κτηματολογικὸν διάγραμμα τῆς ΔΕΗ. Ἡ παρούσα κατάθεσις γίνεται συμπληρωματικῶς πρὸς τὸ διὰ τοῦ ὑπ' ἀριθ. Β 096679)10.11.66 γραμματίου συστάσεως παρακαταθήκης παρακατατεθὲν ποσόν, ὑπὲρ τῶν διὰ τῆς νομίμου ὁδοῦ ἀναγνωρισθσομένων ὡς δικαιούχων καὶ μὲ τὴν ρητὴν ἐπιφύλαξιν ἀπάντων τῶν κατὰ νόμον δικαιωμάτων τῆς καταθέτιδος ἰδίᾳ δὲ τῶν δικαιωμάτων αὐτῆς κατὰ τῆς ἄνω δικαστικῆς ἀποφάσεως.

Ἡ παρούσα κατάθεσις γίνεται διὰ τῆς ὑπ' ἀριθ. 019358) 23 Ἰουνίου 1967 ἐπιταγῆς τῆς ΔΕΗ ἐπὶ Ἐμπορικῆς Τραπεζῆς τῆς Ἑλλάδος Α.Ε. εἰς διαταγὴν τοῦ Ταμείου Παρακαταθηκῶν καὶ Δανείων.

Έν Αθήναις τῆ 3 Ἰουλίου 1967

Ὁ Προϊστάμενος τοῦ Τμήματος
Α. ΣΤΑΜΑΤΙΟΥ

Ὁ Ταμίας
Θ. ΚΑΝΕΛΛΟΠΟΥΛΟΣ

Ὁ Διευθυντῆς
Δ. ΑΝΤΩΝΙΟΥ

(11)

Περὶ εἰδοποιήσεως γενομένης παρακαταθέσεως δι' ἀποζημιώσιν ἀπαλλοτριωθείσης ἐκτάσεως ὑπὲρ τοῦ Δημοσίου καὶ δαπάναις τοῦ Νομαρχιακοῦ Ταμείου Λακωνίας.

ΝΟΜΑΡΧΙΑΚΟΝ ΤΑΜΕΙΟΝ ΛΑΚΩΝΙΑΣ

Εἰδοποιεῖται ὁ δικαιούχος ἢ οἱ δικαιούχοι, ὅτι κατετέθη εἰς τὸ Ταμεῖον Παρακαταθηκῶν καὶ Δανείων (Γραφεῖον Παρακαταθηκῶν παρὰ τῷ Δημοσίῳ Ταμείῳ Λακεδαιμόνος) ἢ ἕξ ἔνδεκα χιλιάδων ἐπτακοσίων (11.700) δραχμῶν καθορισθεῖσα προσωρινὴ τιμὴ μονάδος ἀποζημιώσεως, δυνάμει τῆς ὑπ' ἀριθ. 180)1965 ἀποφάσεως τοῦ Προέδρου τῶν ἐν Σπάρτῃ Πρωτοδικῶν, κηρυχθείσης, διὰ τῆς ὑπ' ἀριθ. Δ. 6519)4636)14.8.1964 (ΦΕΚ 132)64, τεύχος Δ') κοινῆς ἀποφάσεως τῶν Ὑ-

πουργών Οικονομικών και Δημοσίων Έργων, αναγκαστικῶς ἀπαλλοτριωτέας ὑπὲρ τοῦ Δημοσίου καὶ δαπάναις τοῦ Νομαρχιακοῦ Ταμείου Λακωνίας, λόγω δημοσίας ὠφελείας, ἤτοι πρὸς κατασκευὴν τῆς ἐπαρχιακῆς ὁδοῦ Ἀνωγείων - Γοράνων, πλησίον γεφύρας Ἀνωγείων, ἐκτάσεως συνολικοῦ ἐμβαδοῦ μέτρων τετραγωνικῶν διακοσίων δύο (202) ὡς αὕτη εἰκονίζεται εἰς τὸ ἀπὸ 21.4.1964 κτηματολογικὸν διάγραμμα, μετὰ τοῦ ἐπ' αὐτοῦ κτηματολογικοῦ πίνακος τοῦ παρὰ τῇ Δ)νσει Τεχνικῶν Ὑπηρεσιῶν Λακωνίας Ὑπομηχανικοῦ Σταύρου Τζα-νετέα.

Ἡ καταβολὴ τῆς ἀποζημιώσεως δὲ γίνη εἰς τὸν δικαιού-χον ἐπὶ τῇ προσκομίσει εἰς τὸ Ταμεῖον Παρακαταθηκῶν καὶ Δανείων τῶν νομίμων δικαιολογητικῶν.

Ἐν Σπάρτῃ τῇ 7 Ἰουλίου 1967

Ὁ Πρόεδρος
Δ. ΠΑΠΑΔΗΜΗΤΡΙΟΥ

(12)

Περὶ εἰδοποιήσεως τῆς γενομένης παρακαταθέσεως ἀποζημιώ-σεως ἀπαλλοτριωθέντος ἀκινήτου εἰς τὴν περιοχὴν Δια-βατῶν (Νομοῦ Θεσσαλονίκης).

Δυνάμει τῶν ὑπ' ἀριθ. 109)1963 καὶ 146)1963 πράξεων τοῦ Ὑπουργικοῦ Συμβουλίου δημοσιευθεισῶν εἰς τὰ ὑπ' ἀριθ. 102 καὶ 140 ἔτους 1963 φύλλα Τεύχ. Δ' τῆς Ἐφημερίδος Κυβερνήσεως, ἀπαλλοτριώθη ἀναγκαστικῶς, λόγω δημοσίας ὠφελείας, ὑπὲρ τῶν Ἀνωνύμων Ἐταιρειῶν Βιομηχανικοῦ Συγκροτήματος ESSO—PAPPAS, ἕκτασις 5080 περίπου στρεμμάτων, κειμένη ἐντὸς τῶν κτηματικῶν περιοχῶν τῶν Κοινοτήτων Διαβατῶν, Εὐόσμου καὶ Ν. Κορδελοῦ, ὡς αὕτη εἰκονίζεται εἰς τὸ Κτηματολογικὸν διάγραμμα τοῦ Τεχνικοῦ Γραφείου Δοξιάδη, συνταγὴν βάσει τῶν ἀγροτικῶν Κτηματο-λογίων Ὑπουργείου Γεωργίας περικλειομένη δὲ ὑπὸ στοιχεῖα Α Β Γ Δ Ε Ε1 Ε2 Ζ Η Θ Ι Κ Λ Μ Ν Ξ1 Ξ2 Ο Ο1 Π Ρ Σ Τ Α.

Διὰ τῆς ὑπ' ἀριθ. 416)1963 ἀποφάσεως τοῦ Προέδρου τῶν ἐν Θεσ)νίκη Πρωτοδικῶν καὶ συμφώνως πρὸς τὰς δια-τάξεις τοῦ Α.Ν. 1731)1939, ὡς οὗτος ἐκωδικοποιήθη διὰ τοῦ ἀπὸ 29)30.4.53 Β. Δ)τος, καθωρισθῆσαν αἱ προσωριναὶ τιμαὶ μονάδος ἀποζημιώσεως τῶν ἀπαλλοτριωθέντων κτη-μάτων περιοχῆς Κοινότητος Διαβατῶν.

Ἡ ἐκ τῶν ὑπὲρ ὧν ἡ ἀπαλλοτριώσις Ἐταιρειῶν Ἀνωνύμων Ἑλληνικῆ Ἐταιρεία Χάλυθος προκειμένου ὅπως καταλάβῃ μέρος τῆς διὰ τῆς ὑπ' ἀριθ. 71)1965 πράξεως τοῦ Ὑπουρ-γικοῦ Συμβουλίου, δημοσιευθείσης εἰς τὸ ὑπ' ἀριθ. 66)1965 τεύχος Δ' φύλλον τῆς Ἐφημερίδος τῆς Κυβερνήσεως, κατ' ἕκτασιν καὶ ὄρια, καθορισθείσης ὑπὲρ ταύτης καὶ ἀπαλλοτρι-ωθείσης ὡς ἄνω ἐκτάσεως, κειμένης ἐν τῇ περιοχῇ τῆς Κοι-νότητος Διαβατῶν, κατέθεσεν συμφώνως τῷ Νόμῳ εἰς τὸ ἐν Θεσ)νίκη Ὑποκατάστημα τοῦ Ταμείου Παρακαταθηκῶν καὶ Δανείων τὸ κατωτέρω χρηματικὸν ποσὸν ἀντιστοιχοῦν εἰς τὸ ἀναφερόμενον ἀγροτεμάχιον δι' ἀποζημιώσιν τούτου, ἐκδοθέντος τοῦ οἰκείου γραμματίου συστάσεως παρακαταθήκης ὑπὲρ τοῦ φερομένου ἐν τῷ Κτηματολογικῷ πίνακι ἀπαλλοτριώσεως ὡς ἰδιοκτητῆτος καὶ ὑπὲρ παντὸς ἀναγνωρισθσομένου ἀρμοδίως ἀ-ληθοῦς δικαιούχου, ἤτοι:

Διὰ τὸ ὑπ' ἀριθ. 208 ἀγροτεμάχιον περιοχῆς Διαβατῶν, ἐ-κτάσεως μ.τ. 9888, ἀριθμὸς γραμματίου 81036)1965 ὑπὲρ Νικολάου Ἰστίκογλου δραχμ. 49440. Πράξις καταθέσεως γραμματίου 13165)1965 συμ)φου Γ. Τσώτσου.

Ἀνακοινούμεν ὅθεν πρὸς τὸν Νικόλαον Ἰστίκογλου ἀξιούν-τα δικαιώματα κυριότητος, ὡς καὶ πάντα τυχόν ἔχοντα ἐμπράγματόν τι δικαίωμα ἐπὶ τοῦ ἀνωτέρω ἀπαλλοτριωθέντος ἀγροτεμαχίου, τὴν κατάθεσιν τοῦ ποσοῦ τῆς καθορισθείσης ἀποζημιώσεως πρὸς γνῶσιν των καὶ διὰ τὰς νομίμους συν-επειάς.

(Ἀριθ. τριπλ. ΙΖ' Ταμ. Εἰς. Ἀθηνῶν 34365)67)

Ἐν Θεσσαλονίκη τῇ 11 Ἰουλίου 1967

Ὁ Πληρεξούσιος Δικηγόρος
τῆς Ἀνωνύμου Ἑλληνικῆς Ἐταιρείας Χάλυθος
ΓΕΩΡΓΙΟΣ ΜΥΛΩΝΑΔΑΚΗΣ

(13)

Περὶ γνωστοποιήσεως καταθέσεως παρὰ τῆς ἐν Θεσσαλονίκη καὶ ἐπὶ τῆς ὁδοῦ Δικιχητηρίου ἀριθ. 16 ἔδρουσῆς Α.Ε. ὑπὸ τὴν ἐπωνυμίαν «Ι. Ἐσκιᾶδης καὶ Σία—Μ.Ε.Τ.Β.Ε.» - Α.Ρ.Ε. νομίμως ἐκπροσωπούμενης.

Ἡ ἐν Θεσσαλονίκη ἔδρουσα Α.Ε. ὑπὸ τὴν ἐπωνυμίαν «Ι. Ἐσκιᾶδης καὶ Σία—Μ.Ε.Τ.Β.Ε.» νομίμως ἐκπροσωπούμενη, δηλοῖ:

1) ὅτι δυνάμει τοῦ ὑπ' ἀριθ. 107628 τῆς 13 Ἰουνίου τοῦ ἔτους 1967 γραμματίου παρακαταθήκης τοῦ Ταμείου Παρα-καταθηκῶν καὶ Δανείων Θεσσαλονίκης καὶ κατὰ τὰ ἐν αὐτῷ κατετέθησαν παρὰ τῷ ταμείῳ τούτῳ, ἐκ μέρους τῆς ὡς ἄνω Ἐταιρείας δραχμαὶ 58.500, ὡς ἀποζημιώσις ὑπολογισθεῖσα συμφώνως πρὸς τὴν ὑπ' ἀριθ. 306)1967 ἀπόφασιν τοῦ Προέδρου τῶν ἐν Θεσσαλονίκη Πρωτοδικῶν πρὸς 2.500 δρχ. κατὰ τετραγωνικὸν μέτρον, διὰ τὰ κατόπιν τῆς ὑπ' ἀριθ. 1263)58 πράξεως τακτοποιήσεως καὶ ἀναλογισμοῦ ἀποζημιώ-σεως τοῦ Π.Γ.Θ., κυρωθείσης διὰ τῆς ὑπ' ἀριθ. 46685)58 ἀποφάσεως τοῦ Νομάρχου Θεσσαλονίκης προσκυρούμενα τμή-ματα τῆς ὁδοῦ Γιαννιτσῶν α) ὑπὸ στοιχεῖα 2—3—4—5—2, ἐκτάσεως 0,70 μ2 καὶ β) τμήμα ἐκτάσεως 22,70 μ2 τοῦ ἐκ 145 μ2 τμήματος, ὑπὸ στοιχεῖα 1—2—13ε—1.

2) ὅτι δυνάμει τοῦ ὑπ' ἀριθ. 107629 τῆς 13 Ἰουλίου 1967 γραμματίου παρακαταθήκης τοῦ Ταμείου Παρακαταθηκῶν καὶ Δανείων Θεσσαλονίκης καὶ κατὰ τὰ ἐν αὐτῷ, κατετέθησαν παρὰ τῷ ταμείῳ τούτῳ, ἐκ μέρους τῆς ὡς ἄνω Ἐταιρείας δραχμαὶ 16.250, ὡς ἀποζημιώσις ὑπολογισθεῖσα συμφώνως πρὸς τὴν ὑπ' ἀριθ. 306)1967 ἀπόφασιν τοῦ Προέδρου τῶν ἐν Θεσσαλονίκη Πρωτοδικῶν πρὸς 2.500 δραχμὰς κατὰ τετρα-γωνικὸν μέτρον, διὰ τὸ, κατόπιν τῆς ὑπ' ἀριθ. 1263)58 πρά-ξεως τακτοποιήσεως καὶ ἀναλογισμοῦ ἀποζημιώσεως τοῦ Π. Γ.Θ., κυρωθείσης διὰ τῆς ὑπ' ἀριθ. 46685)58 ἀποφάσεως τοῦ Νομάρχου Θεσσαλονίκης, προσκυρούμενον τμήμα οἰκοπέδου ἐμβαδοῦ 6,50 μ2 ὑπὸ στοιχεῖα 4—5—6—4.

3) ὅτι τὰ ἀνωτέρω σημειούμενα γραμμάτια συστάσεως παρα-καταθήκης, κατετέθησαν παρὰ τῶν ἐν Θεσσαλονίκη καὶ ἐπὶ τῆς ὁδοῦ Κομνηνῶν ἀριθ. 20 συμβολαιογραφείῳ τοῦ Συμβολαιο-γράφου Θεσσαλονίκης Γεωργίου Πεγλιθάνου, συνταχθεισῶν τῶν ὑπ' ἀριθ. 3233 καὶ 3234 τῆς 13 Ἰουλίου 1967 πράξεων καταθέσεων τούτων, ἀντίγραφον δὲ τῶν πράξεων τούτων ἐπε-δόθησαν ἀφ' ἑνὸς μὲν πρὸς τὸν Δῆμον Θεσσαλονίκης νομίμως ἐκπροσωπούμενον καὶ ἀφ' ἑτέρου εἰς τοῦς Ἀνοσίαν Προ-δράμου Παπαδάκη καὶ Σοφίαν σύζ. Ἀνοσία Παπαδάκη, ἵνα λάβωσι γνῶσιν τῆς καταθέσεως καὶ ὡς ἐξάγεται ἐκ τῶν ὑπ' ἀριθμῶν 9560—9561 καὶ 9562)14.7.67 ἀποδεικτικῶν ἐπιδόσεως τοῦ δικαστικοῦ κλητῆρος τῶν ἐν Θεσσαλονίκη Πρω-τοδικῶν Σταύρου Ἀγγελίδη.

4) ὅτι εἰς τὴν κατάθεσιν ταύτην προβαίνει ἡ Α.Ε. «Ι. Ἐσκι-ᾶδης καὶ Σία—Μ.Ε.Τ.Β.Ε.» ὑπὲρ παντὸς ἀναγνωρισθσο-μένου ἀρμοδίως ἀληθοῦς δικαιούχου, προσέτι δὲ μετὰ τὴν ρητὴν ἐπιφύλαξιν παντὸς ἐν γένει δικαιώματός της καὶ ἰδίᾳ προσβο-λῆς τῆς ὡς ἄνω ὑπ' ἀριθ. 306)1967 ἀποφάσεως τοῦ Προέδρου τῶν ἐν Θεσσαλονίκη Πρωτοδικῶν καὶ μετὰ τὴν πρόσ-θετον δήλωσιν ὅτι ἡ παρακατάθεσις δὲν δύναται νὰ ἀποτελέσῃ στοιχεῖον πρὸς συναγωγὴν οἰσθητικῆς ὁμολογίας ἢ ἀναγνωρί-σεως τῆς ὑπὸ τοῦ Προέδρου Πρωτοδικῶν καθορισθείσης τιμῆς μονάδος.

Ἐν Θεσσαλονίκη τῇ 14ῃ Ἰουλίου 1967

Ὁ πληρεξούσιος Δικηγόρος
ΠΑΝΑΓΙΩΤΗΣ Α. ΟΙΚΟΝΟΜΟΥ

(Ἀριθ. τριπλ. Ταμ. Γεν. Ἐσ. Ἀθηνῶν 52252 τῆς 14.7.67)

ΠΟΛΕΟΔΟΜΙΑ**Β. ΔΙΑΤΑΓΜΑΤΑ**

(14)

Περὶ τροποποιήσεως καὶ ἐπεκτάσεως τῶν ρυμοτομικῶν σχεδίων Βούλας (Ἀττικῆς) καὶ Βουλιαγμένης (Ἀττικῆς) καὶ καθορισμοῦ τῶν ὄρων καὶ περιορισμῶν δομῆσεως τῶν οἰκοπέδων αὐτῶν.

**ΚΩΝΣΤΑΝΤΙΝΟΣ
ΒΑΣΙΛΕΥΣ ΤΩΝ ΕΛΛΗΝΩΝ**

Ἐχοντες ὑπ' ὄψιν τὰς διατάξεις τοῦ ἀπὸ 17 Ἰουλίου 1923 Ν. Διατάγματος «περὶ σχεδίων πόλεων κλπ.», ὡς μεταγενεστέρως ἐτροποποιήθησαν καὶ συνεπληρώθησαν καὶ εἰδικώτερον τῶν ἀρθρῶν 3, 9 καὶ 70 αὐτοῦ καὶ ἰδόντες τὰς ὑπ' ἀριθ. 138)1966 καὶ 148)1966 πράξεις τοῦ Κοινοτικοῦ Συμβουλίου Βούλας (Ἀττικῆς), τὰς ὑπ' ἀρ. 96)66 καὶ 112)66 πράξεις τοῦ Κοινοτικοῦ Συμβουλίου Βουλιαγμένης (Ἀττικῆς), τὴν ὑπ' ἀριθ. 76)66 γνωμοδότησιν τοῦ Συμβουλίου Δημοσίων Ἔργων (Τμήμα Μελετῶν), τὴν ὑπ' ἀριθ. 265)1967 γνωμοδότησιν τοῦ Συμβουλίου Δημοσίων Ἔργων (Τμήμα Οἰκισμοῦ), ὡς καὶ τὴν ὑπ' ἀριθ. 307)1967 γνωμοδότησιν τοῦ Συμβουλίου τῆς Ἐπικρατείας, προτάσει τοῦ Ἡμετέρου ἐπὶ τῶν Δημοσίων Ἔργων Ἵπουργοῦ, ἀπεφασίσαμεν καὶ διατάσσομεν:

Ἄρθρον 1.

Ἐγκρίνεται ἡ τροποποίησις καὶ ἡ ἐπέκτασις τῶν ρυμοτομικῶν σχεδίων Βούλας (Ἀττικῆς) καὶ Βουλιαγμένης (Ἀττικῆς), ὡς ἐμφαίνηται εἰς τὸ ὑπὸ τοῦ Γενικοῦ Διευθυντοῦ Δημοσίων Ἔργων, θεωρημένον διὰ τῆς ὑπ' ἀριθ. Ε. 21067) 1967 πράξεως αὐτοῦ σχετικῶν πρωτότυπον διάγραμμα ὑπὸ κλίμακα 1:2.000, οὗτινος συνοπτικὸν ἀντίτυπον δημοσιεύεται κατωτέρω.

Ἄρθρον 2.

Κατὰ τὸ πρόσωπον τῶν οἰκοπέδων, ὠκοδομημένων ἢ μὴ, τῶν κειμένων ἐντὸς τῶν ὡς ἄνω τροποποιουμένων καὶ ἐπεκτεινομένων σχεδίων ρυμοτομίας (ἄρθρον 1 τοῦ παρόντος) καταργεῖται, τροποποιεῖται καὶ ἐπιβάλλεται προκήπιον (πρασινὰ) πλάτους δύο (2), τριῶν (3), τεσσάρων (4) καὶ ἕξ (6) μέτρων, ὡς ἐν τῷ αὐτῷ σχεδίῳ ἐμφαίνηται.

Ἄρθρον 3.

1. Τὰ ἐλάχιστα ὄρια ἐμβαδοῦ καὶ διαστάσεων τῶν οἰκοπέδων, ἐφ' ὧν διὰ τοῦ παρόντος τροποποιεῖται καὶ ἐπεκτείνονται τὰ ρυμοτομικά σχέδια καὶ δὴ τῶν περιλαμβανομένων εἰς τὴν ὑπὸ τὰ στοιχεῖα Α — Β — Γ — Δ — Ε — Ζ — Η —

6) — Α περιοχὴν, καθορίζονται ὡς ἀκολούθως:

Ἐλάχιστον πρόσωπον: δώδεκα (12) μέτρα.

Ἐλάχιστον βάθος: εἴκοσι πέντε (25) μέτρα.

Ἐλάχιστον ἐμβαδόν: ἑξακόσια (600) τετρ. μέτρα.

2. Κατὰ παρέκκλισιν ἀπὸ τῆς προηγουμένης παραγράφου, θεωροῦνται ἄρτια καὶ οἰκοδομήσιμα τὰ οἰκοπέδα, ἅτινα μετὰ τὴν ρυμοτομίαν δὲν ἔχουσι μὲν τὰ κατὰ τὰ ἄνω καθορισθέντα ἐλάχιστα ὄρια, πλὴν ὅμως ταῦτα ἔχουσι.

Ἐλάχιστον πρόσωπον: δέκα τέσσαρα (14) μέτρα.

Ἐλάχιστον βάθος: εἴκοσι (20) μέτρα.

Ἐλάχιστον ἐμβαδόν: τετρακόσια (400) τετρ. μέτρα.

Ἄρθρον 4.

Τὸ μέγιστον ποσοστὸν καλύψεως τῶν οἰκοπέδων, τῶν περιλαμβανομένων εἰς τὴν ἐν τῇ παραγράφῳ 1 καὶ 2 τοῦ ἀρθροῦ 3 τοῦ παρόντος περιοχὴν, ὁρίζεται εἰς τριάκοντα ἐπὶ τοῖς ἑκατὸν (30 ο ο) τῆς ἐπιφανεῖας αὐτῶν.

Ἄρθρον 5.

Ὡς οἰκοδομικὸν σύστημα τῶν οἰκοπέδων, τῶν περιλαμβανομένων εἰς τὴν ἐν παραγράφῳ 1 καὶ 2 τοῦ ἀρθροῦ 3 τοῦ παρόντος περιοχὴν, ὁρίζεται τὸ τῶν πανταχόθεν ἐλευθέρων οἰκοδομῶν μὲ ἐλάχιστας πλαγίας καὶ ὀπισθίας ἀκαλίπτους ἀποστάσεις ἀπὸ τῶν ὀρίων τῶν οἰκοπέδων δύο (2) μέτρα.

Ἄρθρον 6.

Διὰ τὴν διὰ ἐρυθροῦ περιγράμματος σημειουμένην καὶ ἐμφαινόμενην εἰς τὸ ἐν ἀρθρῳ 1 τοῦ παρόντος διάγραμμα οἰκοδομικὴν νησίδα, τὴν εὐρισκομένην ἐπὶ τῆς προεκτάσεως τῆς ὁδοῦ Κερκύρας πρὸς τὴν πλευρὰν τῆς θαλάσσης, καθορίζονται τὰ ἀκόλουθα:

α) Μέγιστος ἐπιτρεπόμενος ὑπὲρ τὸ ἔδαφος ἀριθμὸς ὀρόφων δύο (2), ἀπαγορευομένης οἰσσήποτε προεξοχῆς ἐπὶ τοῦ δώματος τῆς οἰκοδομῆς.

β) Μέγιστον ποσοστὸν καλύψεως ἑκατὸν ἐπὶ τοῖς ἑκατὸν (100 ο ο).


Εἰς τὸν αὐτὸν ἐπὶ τῶν Δημοσίων Ἔργων Ἵπουργὸν ἀνατίθεμεν τὴν δημοσίευσιν καὶ ἐκτέλεσιν τοῦ παρόντος Διατάγματος.

Ἐν Κερκύρᾳ τῇ 15 Ἰουλίου 1967

ΚΩΝΣΤΑΝΤΙΝΟΣ**Β.**

Ο ΕΠΙ ΤΩΝ ΔΗΜΟΣΙΩΝ ΕΡΓΩΝ ΥΠΟΥΡΓΟΣ

Π. ΤΣΑΡΟΥΧΗΣ

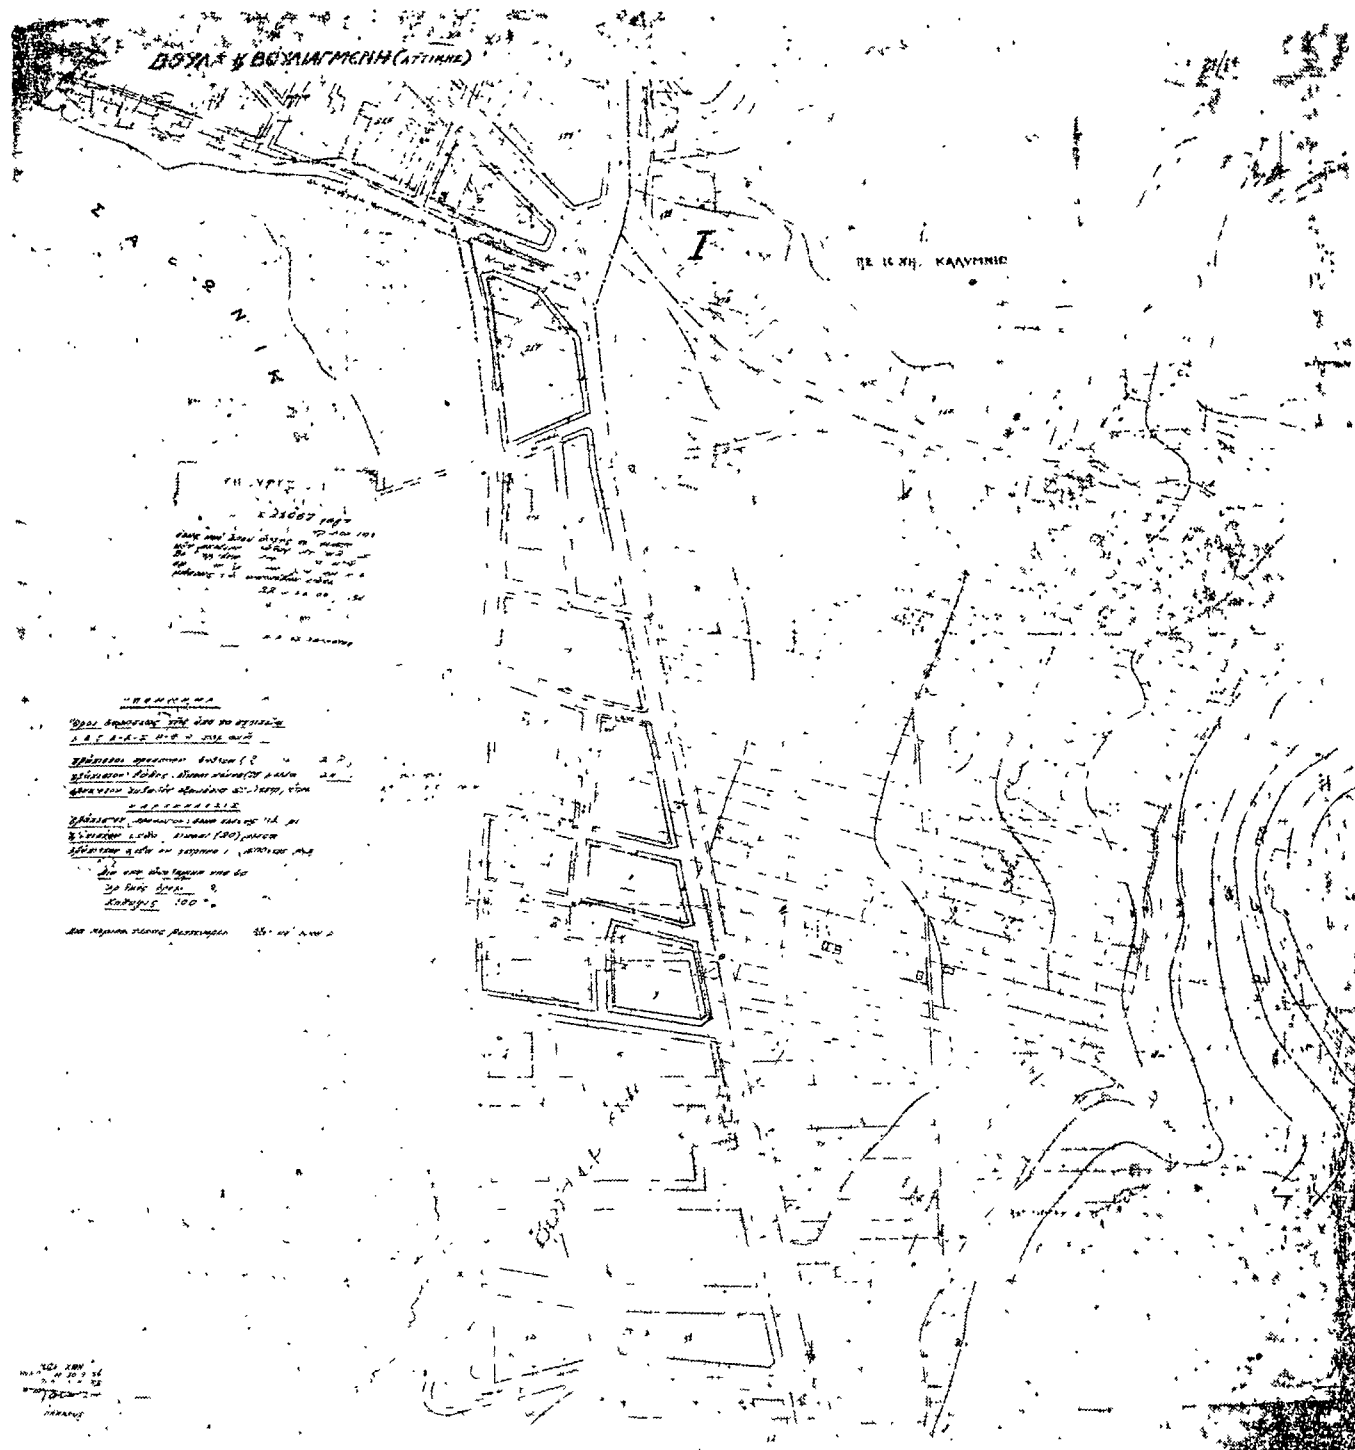

ΑΠΟΦΑΣΕΙΣ

Αριθ. Τ. 50439.

(15)

Περί χαρακτηρισμού ως επειγούσης ανάγκης εφαρμογής τμήματος του ρυμοτομικού σχεδίου Μοιρών Ήρακλείου Κρήτης.

Ο ΝΟΜΑΡΧΗΣ ΗΡΑΚΛΕΙΟΥ

Έχοντας υπ' όψιν:

1) Την υπ' αριθ. 111)1966 απόφαση του Δημοτικού Συμβουλίου Μοιρών, δι' ής αποφασίζεται ή διάνοιξις επειγόντως της μεταξύ των συντεταγμένων 1000—1900)1000—1100 οδού προβλεπομένης υπό του ρυμοτομικού σχεδίου των Μοιρών.

2) Τον Νόμον 3200)55 περί Διοικητικής αποκεντρώσεως.

3) Τας διατάξεις της παρ. 5 του άρθρου 34 του από 17.7.1923 Ν. Δ)τος απερί σχεδίων πόλεων κλπ., αποφασίζομεν:

1) Αναγνωρίζομεν ως επειγούσης ανάγκης την εφαρμογήν του έγκειμένου σχεδίου οικισμού Μοιρών της Έπαρχίας Καινουργίου του Νομού Ήρακλείου δια την διάνοιξιν της μεταξύ των συντεταγμένων 1000—1900)1000—1100 οδού της προβλεπομένης υπό του ρυμοτομικού σχεδίου Μοιρών. δια λόγους κυκλοφοριακούς και πρὸς ἀποσυμφόρησιν της Κεντρι-

κῆς Λεωφόρου χρησιμοποιομένης και ὡς χώρου λαϊκῆς ἀγορᾶς.

2) Ὁρίζομεν ὅπως ἡ ἐκθεσις ἐκτιμήσεως συνταχθῆ ὑπὸ τῆς συνταξίας τῆν πρᾶξιν Ἀρχιτέκτονος Ἑλένης Τζώρτζη.

Ἐν Ἁρακλείῳ τῆ 23 Σεπτεμβρίου 1966

Ὁ Νομάρχης
Α. ΤΑΣΟΥΛΑΣ

ΑΝΑΚΟΙΝΩΣΕΙΣ

Αριθ. 5557.

(16)

Περί ειδοποιήσεως παρακαταθέσεως ἀποζημιώσεως ἐξ ἀναγκαστικῆς ἀπαλλοτριώσεως ὑπὲρ τοῦ Δήμου Καβάλας.

Ο ΔΗΜΑΡΧΟΣ ΚΑΒΑΛΑΣ

Ὁ Δήμαρχος Καβάλας κατέθεσεν εἰς τὸ ἐν Καβάλα Ὑποκατάστημα τοῦ Ταμείου Παρακαταθηκῶν καὶ Δανείων δρχ. (9.280) ἑννέα χιλιάδας διακοσίας ὀγδοήκοντα ἐκδοθέντος τοῦ ὑπ' ἀριθ. 9492)21.1.1967 γραμμάτιον παρακαταθήκης τοῦ ἐν λόγῳ Ταμείου, ὃ παρακατετέθη παρὰ τῷ Συμβολαιογράφῳ Καβάλας Πάυλῳ Κ. Ἀγγελίδῃ, βάσει τῆς ὑπ' ἀριθ. 7049) 6.4.1967 πράξεώς του διὰ τὴν ἀποζημιώσιν ὑπὲρ τῆς Κυριακῆς Γεωργιάδου, δι' ἀπαλλοτριώσιν τμήματος οἰκοπέδου ἤτοι

23,20×400=9.280, ἐπὶ τῆς ὁδοῦ Σηλυβρίας.

Σχετικὰ α) ἡ ὑπ' ἀριθ. 430)66 ἀπόφασις τοῦ Δ. Σ. καὶ ἡ ὑπ' ἀριθ. 38310)10.11.1966 ἀπόφασις Νομαρχίας Καβάλας.

Ἐν Καβάλα τῆ 6 Ἰουλίου 1967

Ὁ Δήμαρχος
ΑΓΓΕΛΟΣ ΑΓΓΕΛΙΔΗΣ

(17)

Περὶ εἰδοποιήσεως τῆς γενομένης παρακαταθέσεως δι' ἀναγκαστικὴν ἀπαλλοτριώσιν λόγῳ ρυμοτομῆσεως οἰκοπέδου πρὸς διάνοξιν δημοτικῆς ὁδοῦ ἐν Τριπόλει μεταξὺ τῶν οἰκοδομικῶν τετραγώνων τοῦ ἰσχύοντος σχεδίου πόλεως ὑπ' ἀριθ. 156 καὶ 157.

Ο ΔΗΜΑΡΧΟΣ ΤΡΙΠΟΛΕΩΣ

Γνωστοποιεῖται ὅτι ὁ Διευθυντὴς τοῦ Δημοσίου Ταμείου Μαντινείας κατέβηκεν εἰς τὸ Ταμεῖον Παρακαταθηκῶν καὶ Δανείων - Γραφεῖον Παρακαταθηκῶν Μαντινείας, δυνάμει τοῦ ὑπ' ἀριθ. 2937 τῆς 9 Μαΐου 1967 γραμματίου παρακαταθήκης τοῦ ὡς ἄνω Γραφείου, τὸ ποσὸν τῶν δραχμῶν ἐν συνόλῳ ἑβδομήκοντα τεσσάρων χιλιάδων διακοσίων ἐνεήκοντα δύο καὶ τεσσαράκοντα λεπτῶν (74.292,40), δι' ἀποζημιώσιν εἰκαζμένων δικαιούχων λόγῳ γενομένης ἀπαλλοτριώσεως, συνεπεία ρυμοτομῆσεως δυνάμει τοῦ ἰσχύοντος σχεδίου πόλεως τῆς Τριπόλεως, ἀκινήτου, πρὸς διάνοξιν δημοτικῆς ὁδοῦ μεταξὺ τῶν οἰκοδομικῶν τετραγώνων 156 καὶ 157 ἐν Τριπόλει καὶ δυνάμει καὶ εἰς ἐκτέλεσιν τῆς ὑπ' ἀριθ. 1 τοῦ 1965 πράξεως ἀναλογισμοῦ τῆς Δ)σεως Τεχνικῶν Ὑπηρεσιῶν Ν. Ἀρκαδίας καὶ τῆς ὑπ' ἀριθ. 147)1966 ἀποφάσεως τοῦ Προέδρου Πρωτοδικῶν Τριπόλεως, Εἰδοποιεῖται περὶ τῆς καταθέσεως ταύτης οἱ δικαιούχοι λήψεως τῆς ἀποζημιώσεως κατὰ νόμον.

Ἐν Τριπόλει τῆ 11 Ἰουλίου 1967

Ὁ Δήμαρχος
ΓΕΩΡΓΙΟΣ ΠΟΛΥΧΡΟΝΟΠΟΥΛΟΣ

Ἀριθ. 4409.

(18)

Περὶ εἰδοποιήσεως τῶν ἰδιοκτητῶν τοῦ καταστήματος τῆς ὁδοῦ Πανδρόσου 65 περὶ ὑποχρέσεως τῶν ἐκτελέσεων ἐπιτασσομένων ἐργασιῶν.

ΤΟ ΓΡΑΦΕΙΟΝ ΠΟΛΕΟΔΟΜΙΑΣ ΑΘΗΝΩΝ

Καλοῦνται οἱ κληρονόμοι τῆς Αἰκατερίνης Σκαθάρου, ἀγνώστου διαμονῆς ἰδιοκτῆται καταστήματος ἐπὶ τῆς ὁδοῦ Πανδρόσου 65, ἵνα λάβουν γνῶσιν, τῆς ὑπ' ἀριθ. 134)14.4.67 ἐκθέσεως ἐπικινδύνου σωζομένου τμήματος τοῖχου (τῆς βιβλιοθήκης Ἀδριανοῦ, ἀπὸ ἀπόψεως στατικῆς καὶ δομικῆς ἐτοιμορρόπου) κειμένου ἐν Ἀθήναις καὶ ἐπὶ τῆς ὁδοῦ Αἰόλου καὶ ἀδιεξόδου προεκτάσεως ὁδοῦ Κυρηκείου ὅπισθεν καταστημάτων καὶ περιλαμβανούσης τὸν βορεινὸν τοῖχον τῆς Βιβλιοθήκης Ἀδριανοῦ, συνταχθείσης ὑπὸ τοῦ Γεωργίου Ἰωάννου, τεχνικοῦ ὑπαλλήλου τοῦ Γραφείου Πολεοδομίας Ἀθηνῶν καὶ ἐνεργήσουν τὰς ὑπὸ τῆς ἀνωτέρω ἐκθέσεως ἐπιτασσομένας ἐργασίας ἐντὸς προθεσμίας ἐξήκοντα (60) ἡμερῶν ἀπὸ τῆς δημοσιεύσεως τῆς παρούσης.

Κατὰ τῆς ἐν λόγῳ ἐκθέσεως ἐπικινδύνου σωζομένου τμήματος τοῖχου ἐπιτρέπονται ἐνστάσεις. Αἵτινες δεόν νὰ ὑποβληθῶσιν ἐντὸς τριῶν (3) ἡμερῶν ἀπὸ τῆς κοινοποιήσεως ἢ δημοσιεύσεως τῆς παρούσης εἰς τὴν ἐπιδίδουσαν Ἀστυνομικὴν Ἀρχὴν ἢ ἀπ' εὐθείας εἰς τὸ Γραφεῖον Πολεοδομίας Ἀθηνῶν. Τμήμα ββ.

Παρελθούσης ἀπράκτου τῆς προθεσμίας ἢ ἐκθεσεὶς καθίσταται ὀριστικὴ καὶ τελεσίδικος, οἱ ἰδιοκτῆται ὑποχρεοῦνται εἰς ἐκτέλεσιν τῶν ἐπιτασσομένων ἐργασιῶν, ἄλλως διώκονται ποινικῶς κατὰ τὸ ἄρθρον 3 τοῦ Ν. 3976, ὁ κίνδυνος δὲ θέλει ἀρθρῆ ἀναγκαστικῶς ὑπὸ τῆς Ἀστυνομικῆς Ἀρχῆς δαπάναις καὶ διὰ λογαριασμῶν τῶν ἰδιοκτητῶν.

Ἐν Ἀθήναις τῆ 30 Μαΐου 1967

Ὁ Προϊστάμενος τοῦ Γ.Π.Α.

Ι. ΔΑΣΚΑΛΑΚΗΣ

(19)

Περὶ εἰδοποιήσεως τῆς γενομένης καταθέσεως τῆς ἀποζημιώσεως ρυμοτομουμένου τμήματος οἰκοπέδου δυνάμει τῆς ὑπ' ἀριθ. 238)1964 πράξεως ἀναλογισμοῦ ἀποζημιώσεως λόγῳ ρυμοτομίας οἰκοπέδου τοῦ Γραφείου Πολεοδομίας Ἀθηνῶν.

Δυνάμει τῆς ὑπ' ἀριθ. 238)64 πράξεως ἀναλογισμοῦ ἀποζημιώσεως λόγῳ ρυμοτομίας οἰκοπέδου τοῦ Πολεοδομικοῦ Γραφείου Ἀθηνῶν, κυρωθείσης διὰ τῆς ὑπ' ἀριθ. Ε. 6156)65 ἀποφάσεως τοῦ Ὑπουργοῦ Δημοσίων Ἔργων ρυμοτομεῖται τμήμα οἰκοπέδου κειμένου ἐν Ἀγίῳ Δημητρίῳ Μπραχμίου καὶ ἐπὶ τῆς ὁδοῦ Εὐκλείδου, ἰδιοκτησίας Νικολάου Στ. Τριανταφύλλου. Ὑπόχρεως ἀποζημιώσεως διὰ τὸ 1)2 τοῦ ρυμοτομουμένου τμήματος, ἐκτάσεως τοῦ ἡμίσεος τούτου τμήματος 49,50 τ.μ., καθίσταται ἡ Μυρσίνη συζ. Γ. Χολέβα (τὸ γένος Ἐμμ. Βαμβακερίδου). Διὰ τῆς ὑπ' ἀριθ. 1202)65 ἀποφάσεως τοῦ Προέδρου Πρωτοδικῶν Ἀθηνῶν ἐν συνδυασμῷ πρὸς τὴν ὑπ' ἀριθ. 1470)66 ἀπόφασιν τοῦ Πρωτοδικείου Ἀθηνῶν, καθωρίσθη τελεσίδικως τιμὴ μονάδος δραχ. 250 κατὰ τ.μ., καὶ συνεπῶς ἡ ἀποζημιώσις ἀνέρχεται εἰς δραχ. δώδεκα χιλιάδας τριακοσίας ἑβδομήκοντα πέντε (12.375). Ἡ ἀποζημιώσις δὲ αὕτη κατετέθη ὑπὸ τῆς ὑποχρέου Μυρσίνης συζ. Γ. Χολέβα (τὸ γένος Ἐμμ. Βαμβακερίδου) εἰς τὸ ἐνταῦθα Ταμεῖον Παρακαταθηκῶν καὶ Δανείων ἐκδοθέντος τοῦ ὑπ' ἀριθ. 121328 τῆς 6.6.1967 γραμματίου συστάσεως παρακαταθήκης, ἀποδοτέα ἢ ἀποζημιώσις αὕτη ἐλευθέρως ἀνευ τῆς διαδικασίας τῆς ἀπαλλοτριώσεως) εἰς τοὺς νομίμους κληρονόμους τοῦ κατὰ τὴν 15.9.1966 ἀποβιώσαντος Νικολάου Στ. Τριανταφύλλου, κατοίκου ἐν ζῳῇ Καλαμακίου Ἀττικῆς. Τὸ ὡς ἄνω γραμμάτιον τοῦ Ταμείου Παρακαταθηκῶν καὶ Δανείων ὑπ' ἀριθ. 121328 κατετέθη παρὰ τῷ Συμβολαιογράφῳ Ἀθηνῶν Ἰω. Τριαντοπούλῳ διὰ τῆς ὑπ' ἀριθ. 4991)8.7.67 πράξεώς του.

Ἀνακοινεῖται ὅθεν ἡ γενομένη κατάθεσις κατὰ τὰς διατάξεις τοῦ Α.Ν. 1731)39, πρὸς γνῶσιν καὶ διὰ τὰς νομίμους συνεπείας.

Ἐν Ἀθήναις τῆ 10 Ἰουλίου 1967

Ὁ Πληρεξούσιος Δικηγόρος
EMMAN. I. MAZAPAKHIS

(Ἀριθ. τριπλ. Ταμ. Γεν. Ἐσόδων Ἀθηνῶν 46585)24.6.67)

(20)

Περὶ εἰδοποιήσεως τῆς γενομένης παρακαταθέσεως ἀποζημιώσεως ἐκ προσκυρουμένου οἰκοπέδου περιφέρειας Ἰωαννίνων.

Ἡ Ἀγγλικὴ συζ. Γεωργ. Μουτσίκα, τὸ γένος Γεωργ. Νούσια, κατέθεσεν εἰς τὸ Ταμεῖον Παρακαταθηκῶν καὶ Δανείων Α' Ταμείου Δωδώνης, δραχμὰς ὑπὸ χιλιάδας διακοσίας εἴκοσι τρεῖς ἐκδοθέντος τοῦ ὑπ' ἀριθ. 20217)1.7.1967, γραμματίου συστάσεως παρακαταθήκης τοῦ ὡς ἄνω Ταμείου πρὸς ἀποζημιώσιν τῶν κληρονόμων Θεοδώρου Μήτση, κατοίκου Ἰωαννίνων, ἢ τῶν ἀναγνωρισθῶν ἀρμόδιως ἀληθῶν δικαιούχων τῆς ἀποζημιώσεως τοῦ προσκυρουμένου τμήματος οἰκοπέδου ἐπὶ τῆς ὁδοῦ Χρηστοβασίλη, ὑπὸ στοιχεῖα 27, 26, 25, 24, 23, 47, 27 διὰ τῆς ὑπ' ἀριθ. 4)1956 πράξεως ἀναλογισμοῦ τῆς Δ)σεως Τεχνικῶν Ὑπηρεσιῶν Νομοῦ Ἰωαννίνων.

Ἡ κατάθεσις ἐγένετο δυνάμει τῆς ὑπ' ἀριθ. 424)1960 ἀποφάσεως τοῦ Προέδρου Πρωτοδικῶν Ἰωαννίνων, καθορίσεως τὴν προσωρινὴν τιμὴν μονάδος ἀποζημιώσεως.

Τὸ ὡς ἄνω γραμμάτιον συστάσεως παρακαταθήκης κατετέθη παρὰ τῷ ἐν Ἰωαννίνοις καὶ ἐπὶ τῆς ὁδοῦ Δαγκλῆ ἀριθ. 24 συμβολαιογραφείῳ τοῦ Συμφου Ἰωαννίνων Ὀδυσσεῶς Σκούρτη, συνταγείσης τῆς ὑπ' ἀριθ. 1012)3.7.1967 πράξεως καταθέσεως τοῦ Συμβολαιογράφου τούτου.

Ἐν Ἀθήναις τῆ 5 Ἰουλίου 1967

Ὁ Πληρεξούσιος Δικηγόρος
ΑΘΑΝ. ΛΙΟΥΜΑΣ

(Ἀριθ. τριπλ. Ταμ. ΙΖ' Ταμ. Εἰσ. Ἀθηνῶν 33173)67)