


223Δ/1969

# ΒΟΥΛΙΑΓΜΕΝΗ ΑΤΤΙΚΗΣ

κλίμαξ 1:2000

ΥΠΟΥΡΓΕΙΟΝ  
ΔΗΜΟΣΙΩΝ ΕΡΓΩΝ  
ΑΡΙΘ ΠΡΑΞΕΩΣ Ε 40176/1969  
ΣΥΝΟΔΕΥΕΙ ΤΟ Η ΔΕΚΛΑΜΑ ΠΕΡΙ ΤΡΟΠΟ-  
ΠΟΙΗΣΕΩΣ ΤΟΥ ΡΥΘΟΤΗΤΑΙΟΝ  
ΕΚΧΕΙΔΙΟΥ ΒΟΥΛΙΑΓΜΕΝΗΣ  
(ΑΤΤΙΚΗΣ)  
ΕΝ ΑΘΗΝΑΙΣ ΤΗ 29 ΟΚΤΩΒΡΙΟΥ 1969

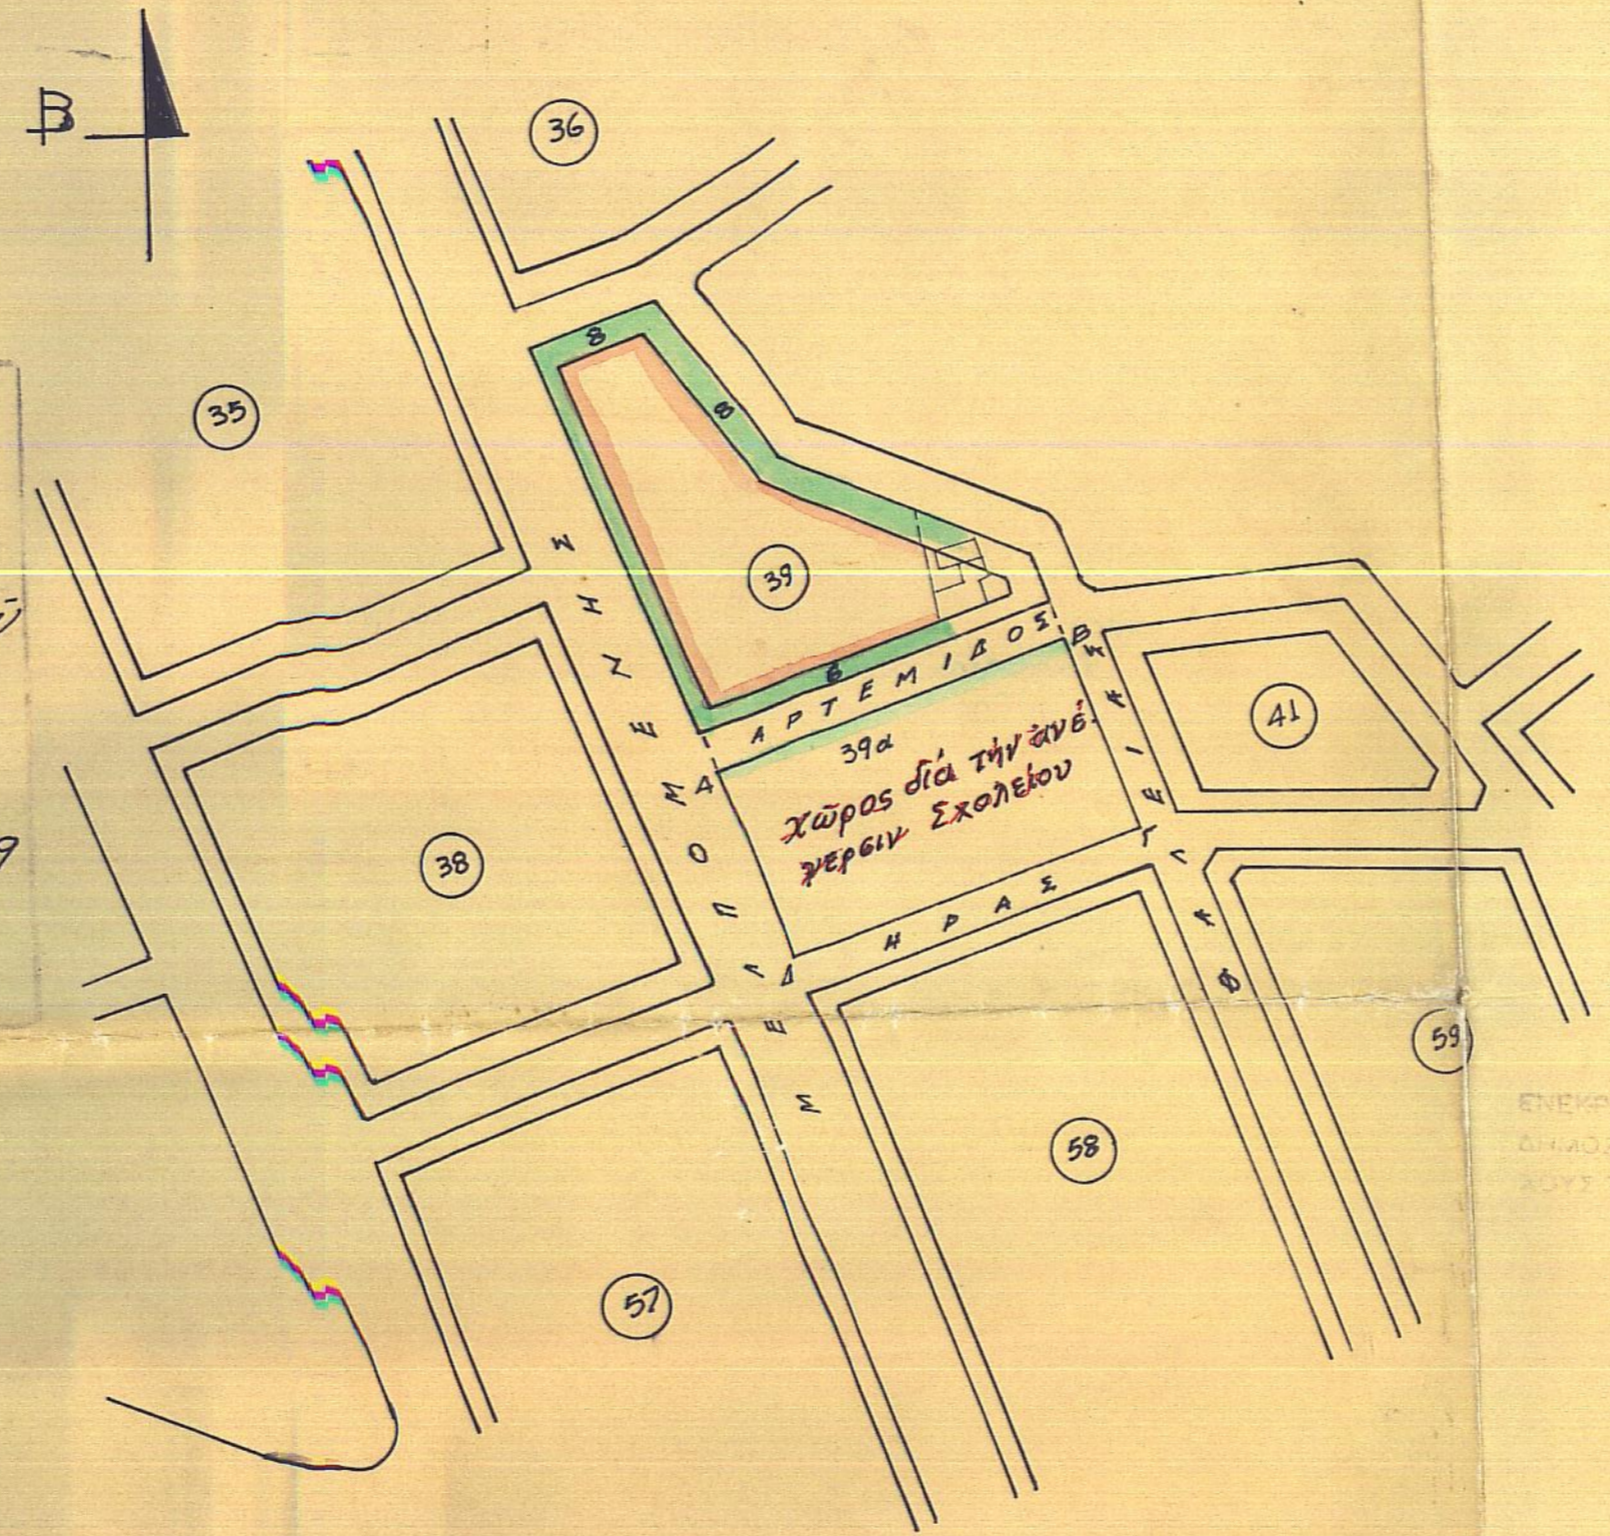

ΕΝΕΚΡΙΘΗ ΑΠ ΤΟΥ ΑΡΘ 4 ΝΟΕΜΒΡΙΟΥ 1969 ΚΑΤΑΝΥΝΤΟΝ  
ΕΠΙΧΡΕΩΜΕΝΟΣ ΕΙΣ ΤΟ ΠΡΑΞΙ 223 ΔΥΝΑΜΙΝ ΤΟΥ Δ ΤΟΥ  
ΝΟΥ 26 ΝΟΕΜΒΡΙΟΥ 1969

ΠΡΟΣ ΑΡΧΗΝ ΔΗΜΟΣΙΑΣ ΤΗΡΕΙΑΣ  
ΑΚΡΙΒΕΣ ΑΝΤΙΓΡΑΦΟΝ  
11.3.1969  
ΤΜΗΜΑ ΑΡΧΗΣ ΓΔΑ  
ΓΕΡΑΣΙΜΟΣ ΑΠΟΣΤΟΛΑΟΣ  
ΤΟΠΟΓΡΑΦΟΣ - ΜΗΧΑΝΙΚΟΣ ΜΕ 30 θ.