

Αριθ. Πρωτ. (Τμήματος) 639/64

Ευθεία

Καθορισμός ρυμοτομικών γραμμών

στη συνοριακή Σίφου


με Βουζυμμένη - Υπαρξίση Υ. Εφησίου

Σφμε 20-4-51

Η γραμμή προτάχισις εβ δε τειν ηη της προσηφίση
Ααββγ. Η προσηφ γραμμή δε δε τειν παρασηφ η
Ααββγ. Η προσηφ γραμμή δε δε τειν παρασηφ η
δε τειν ηη της προσηφίση γαδε.

Εν Αθήναις τη 20/4/1954

Πρ. Γραμματέας του 2ου Γραφείου


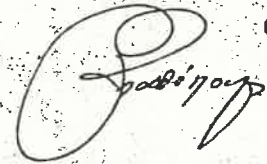


Δ. ΓΑΛΑΚΑΤΟΣ

ΣΚΑΡΙΩΜΑ

ΤΕΡΜΑ ΣΧΕΔΙΟΥ

ΤΕΡΜΑ ΣΧΕΔΙΟΥ

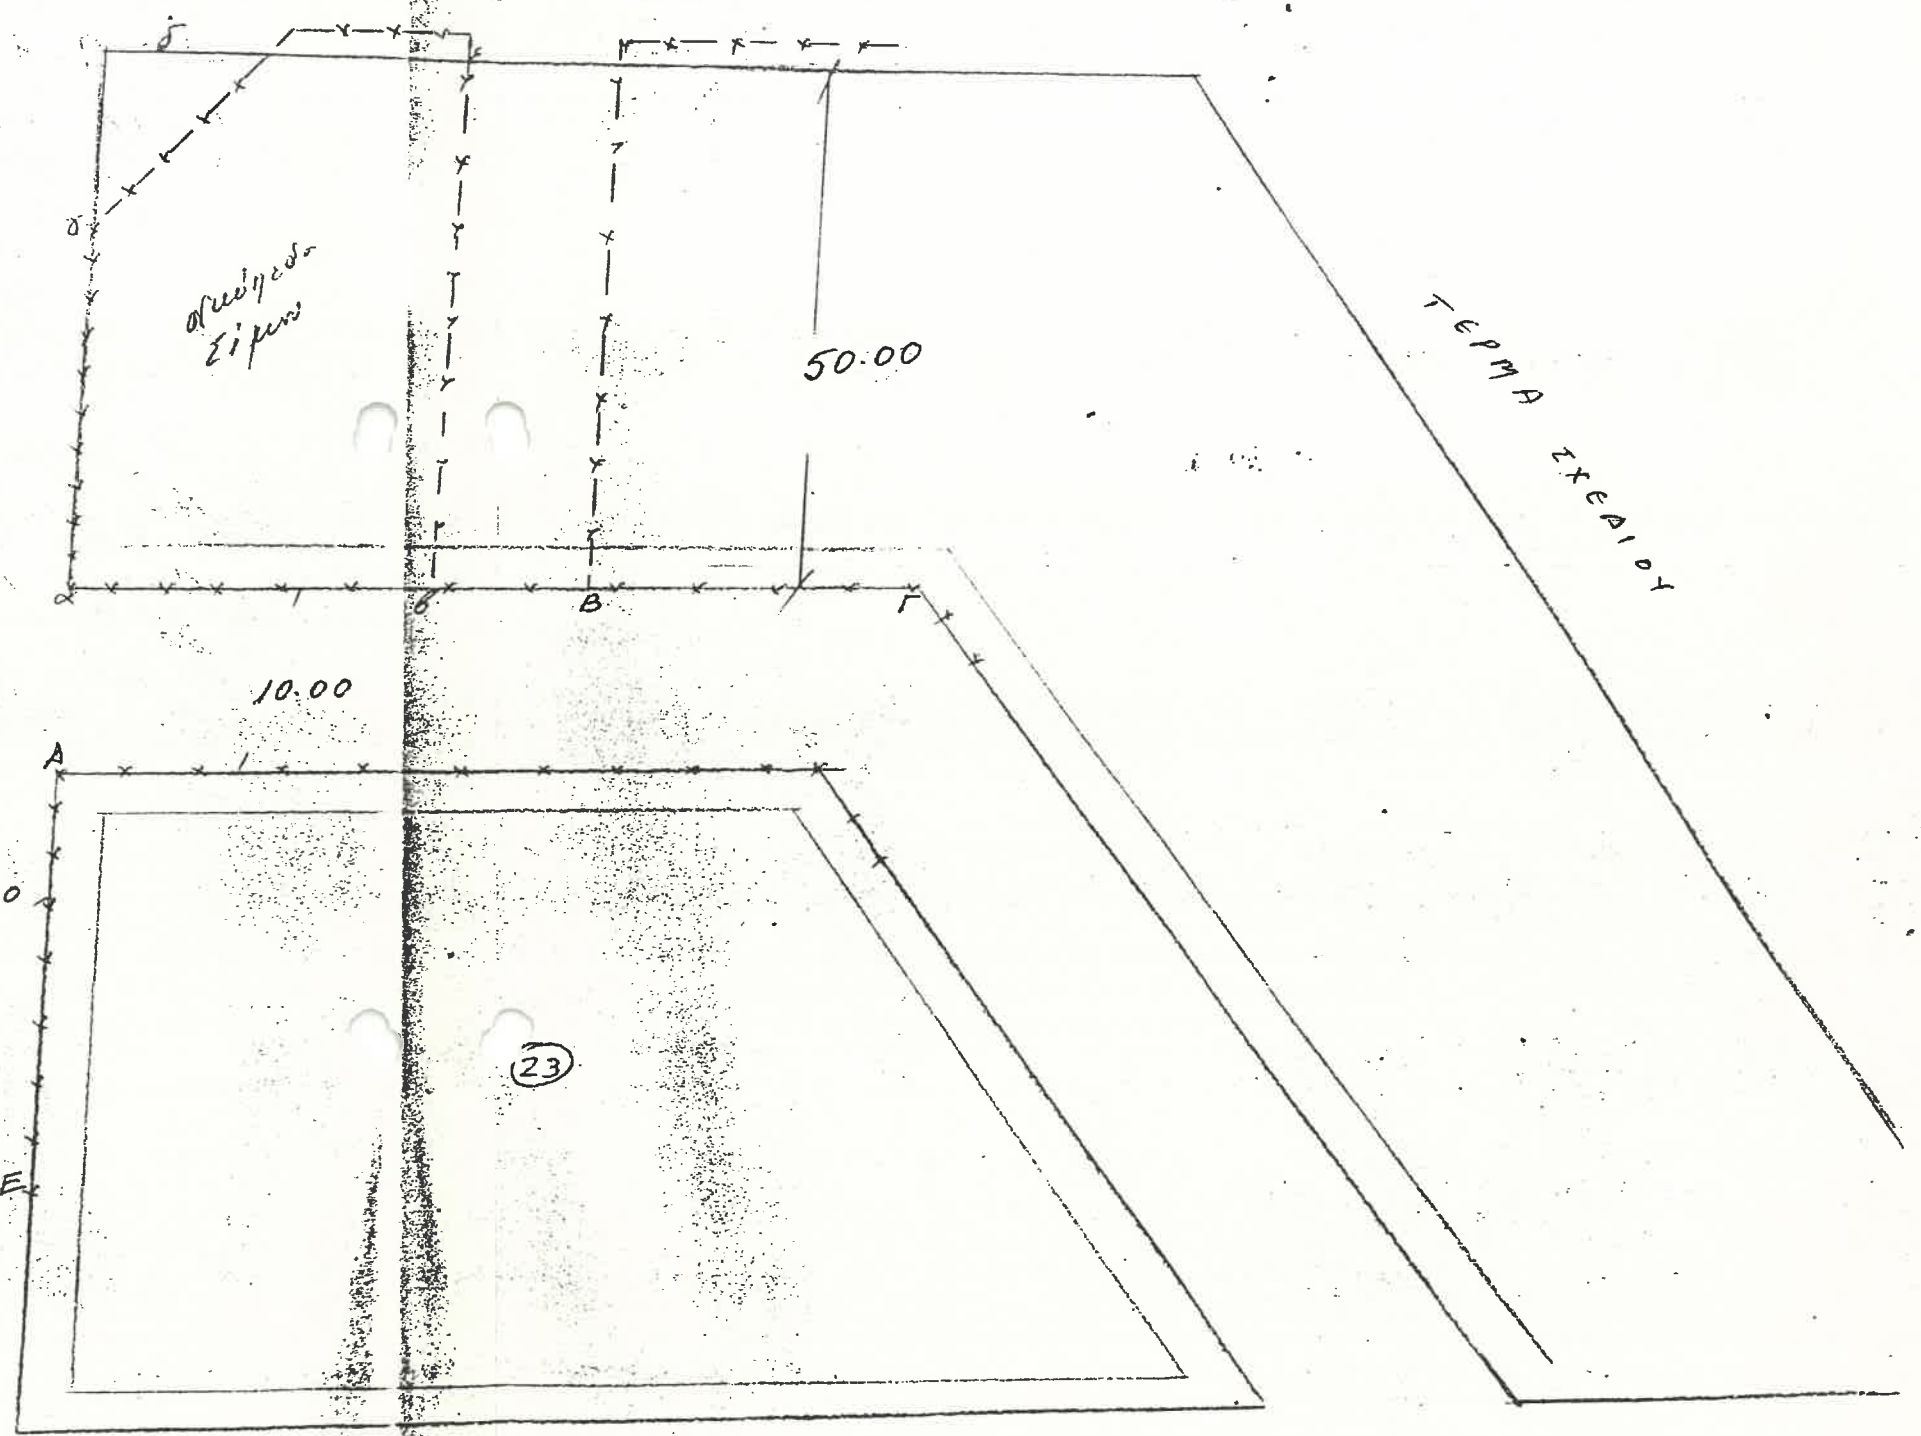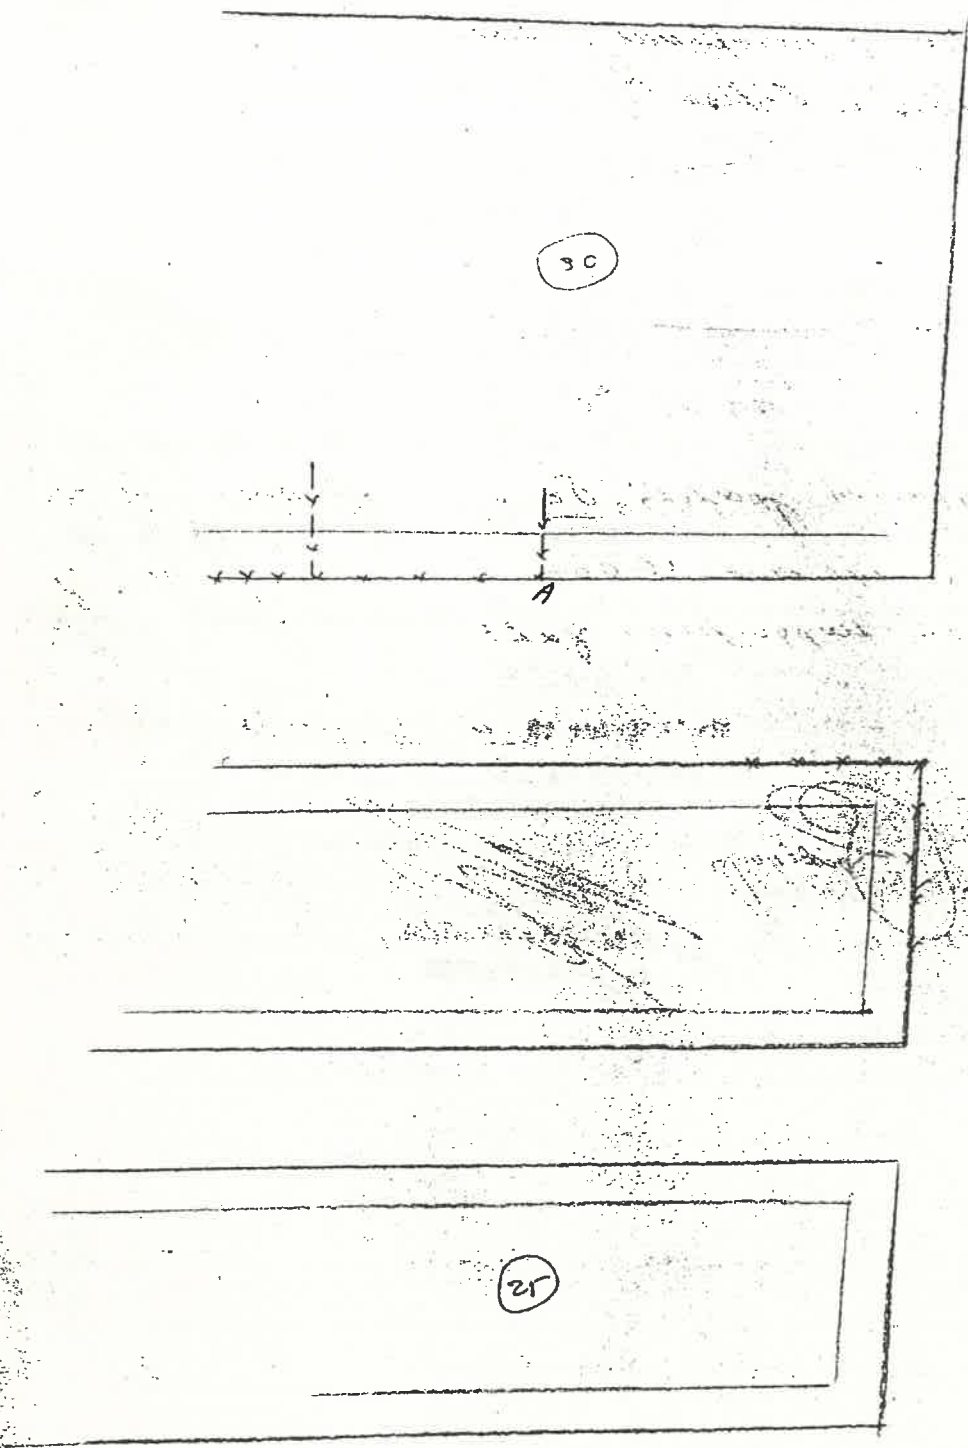

July