


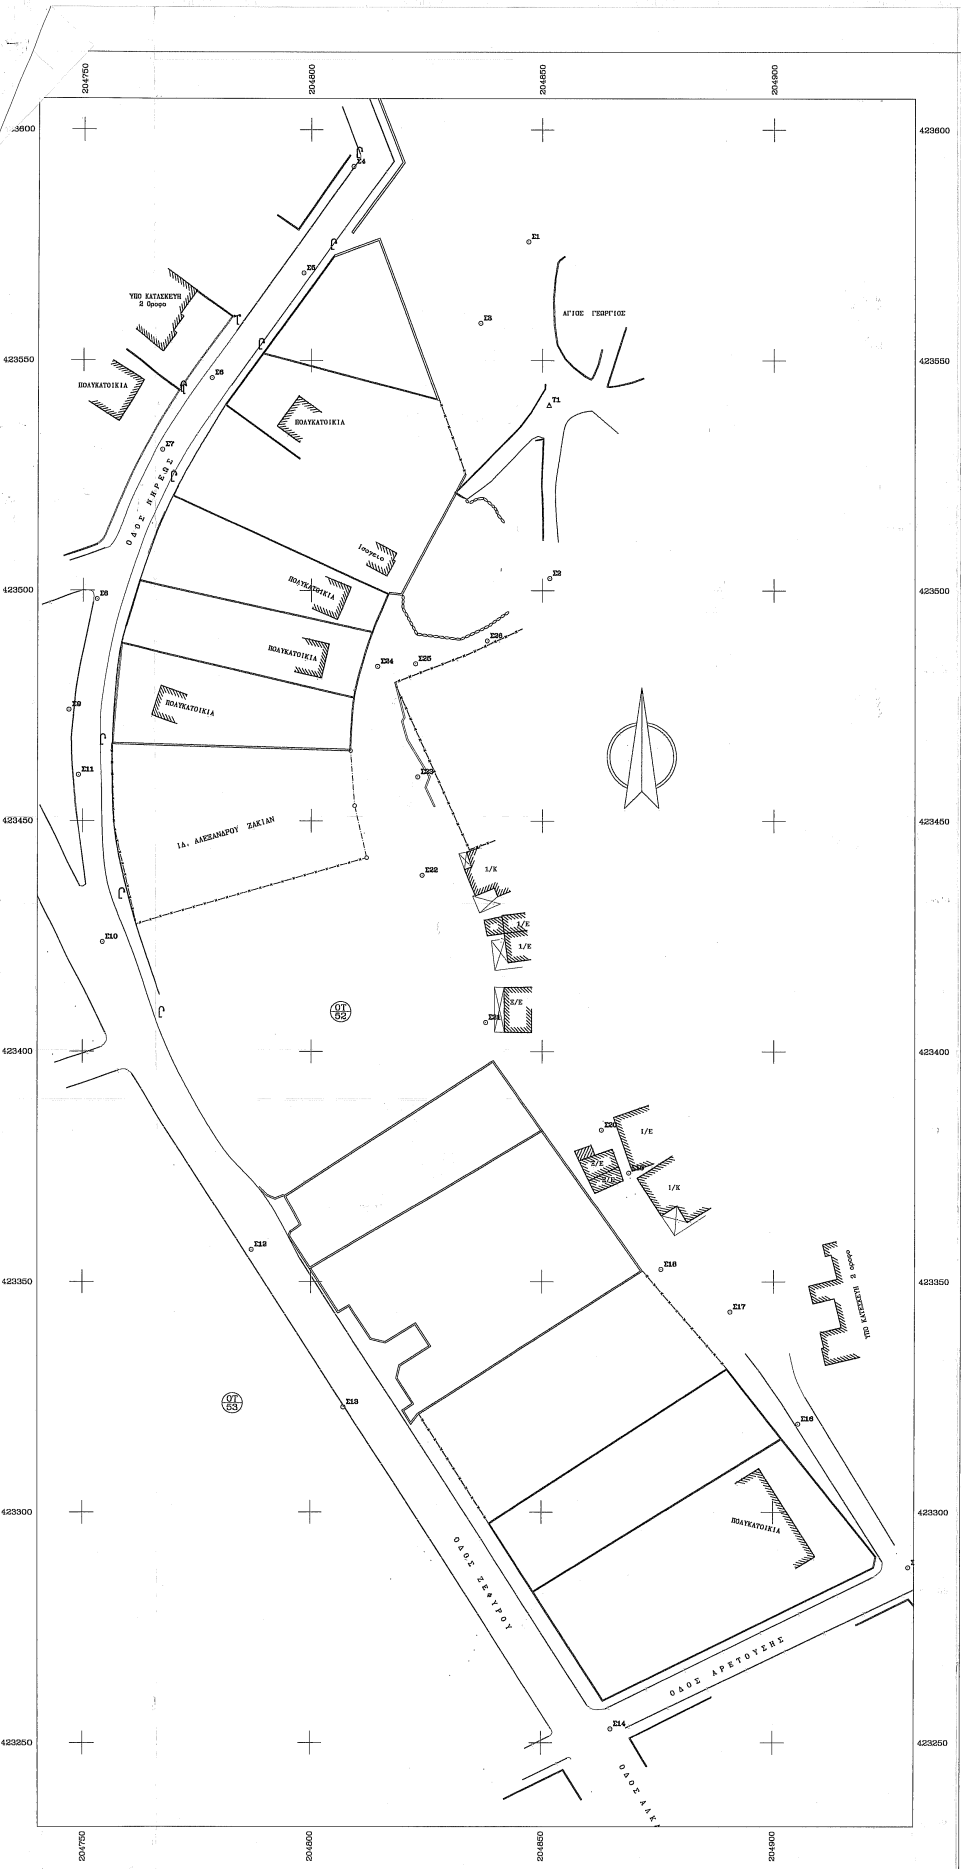

ΑΡΧΕΙΟ: BOYL.FPL

ΓΡΑΦΕΙΟ ΜΕΛΕΤΩΝ ΤΕΧΝΟΤΡΟΠΙΑ ΣΥΜΒ. ΜΗΧΑΝΙΚΟΙ ΠΑΠΙΑΣ ΤΑΣΟΣ ΑΡΧ/ΤΩΝ ΜΗΧΑΝΙΚΟΣ Γουναρη & Σολωμου 46 ΓΑΥΘΑΛΑ Τηλ. (01)- 8940453	
ΕΡΓΟΔΟΤΗΣ ΑΛΕΞΑΝΔΡΟΣ ΖΑΚΙΑΝ	
ΕΡΓΟ ΤΟΠΟΓΡΑΦΙΚΟ ΔΙΑΓΡΑΜΜΑ	
ΘΕΣΗ Ο.Τ.52 ΔΗΜΟΣ ΒΟΥΛΙΑΓΜΕΝΗΣ	
ΘΕΜΑ ΣΧΕΔΙΟΥ ΔΙΑΓΡΑΜΜΑ ΕΦΑΡΜΟΓΗΣ	ΑΡΙΘΜΟΣ ΣΧΕΔΙΟΥ ΚΛΙΜΑΚΑ 1:500
ΧΡΟΝΟΣ ΜΕΛΕΤΗΣ : Νοεμβριος 1997	
ΥΠΟΓΡΑΦΗ	ΣΦΡΑΓΙΔΑ
ΤΑΣΟΣ ΜΙΧ. ΠΑΠΙΑΣ ΔΙΠΛ. ΑΡΧΙΤΕΚΤΟΝ ΚΑΡΤΑΚΤΗΣ ΑΝ 4.1.77 ΠΕΤ. ΑΡΧΙΤΕΚΤ. ΤΩΝ ΜΗΝΕΡ. ΡΟΥΜΑΝ Α1 ΜΕΛΟΣ ΤΕΕ ΑΡΙΘΜ. ΜΗΤΡΟΥ 44.996 ΥΠΗΛΑΤΟΥ 6Α ΜΑΡΟΥΣΙ - ΤΗΛ. 80 27 903	