


Διαγραμμα εφαρμογής
στο 01.123 του Δήμου Βοιωτίας

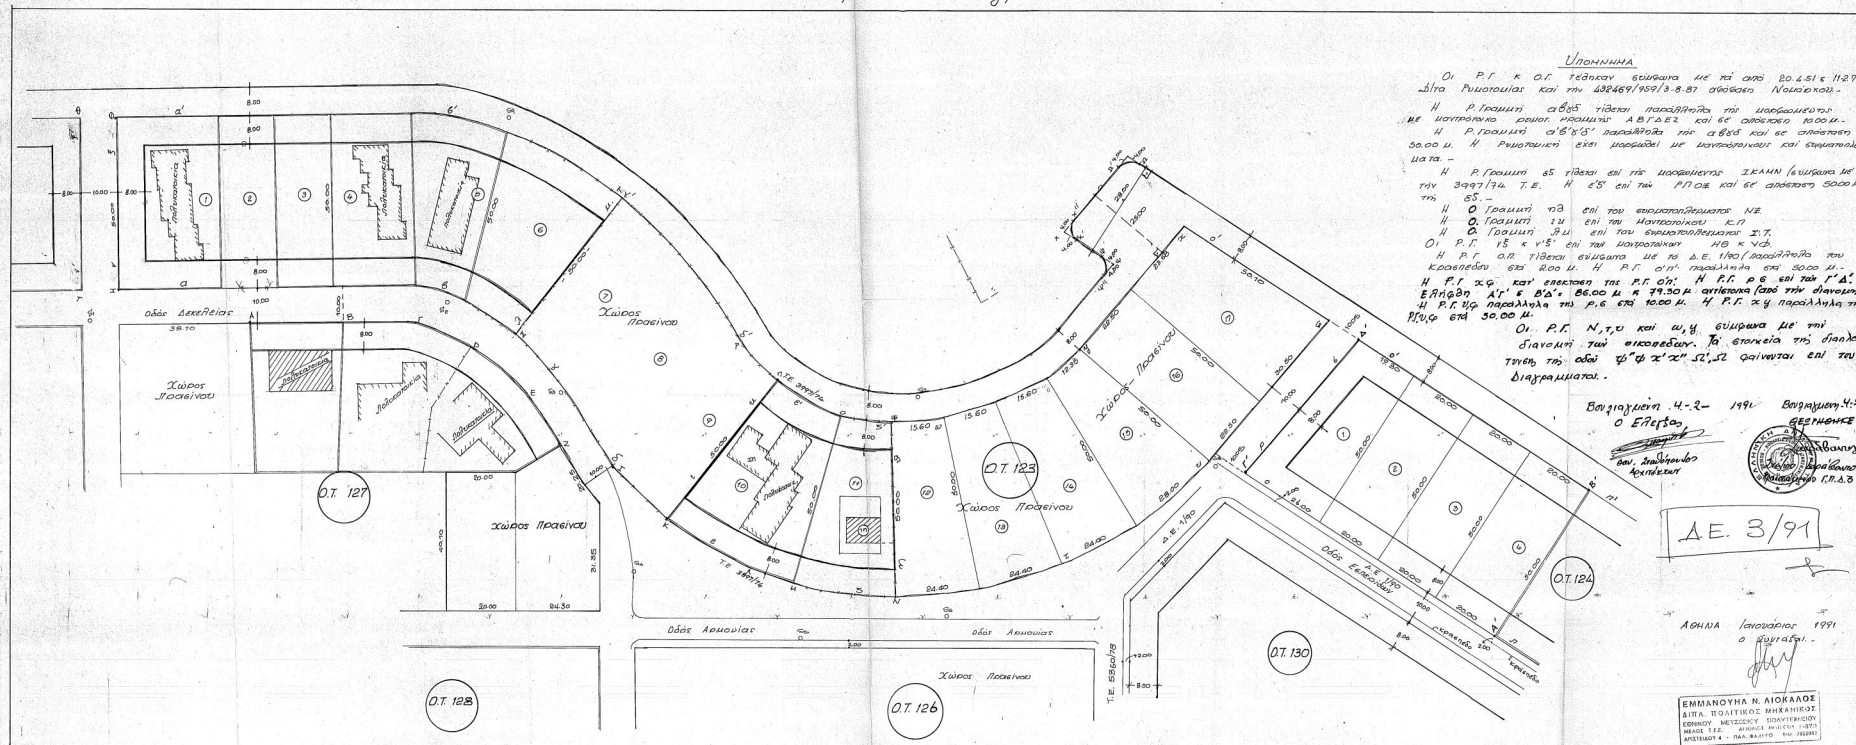

Цліцака 1:500