


Διαγραφή Εξαγοράς
στο 01.123 του Δήμου Βουθιαρμένης

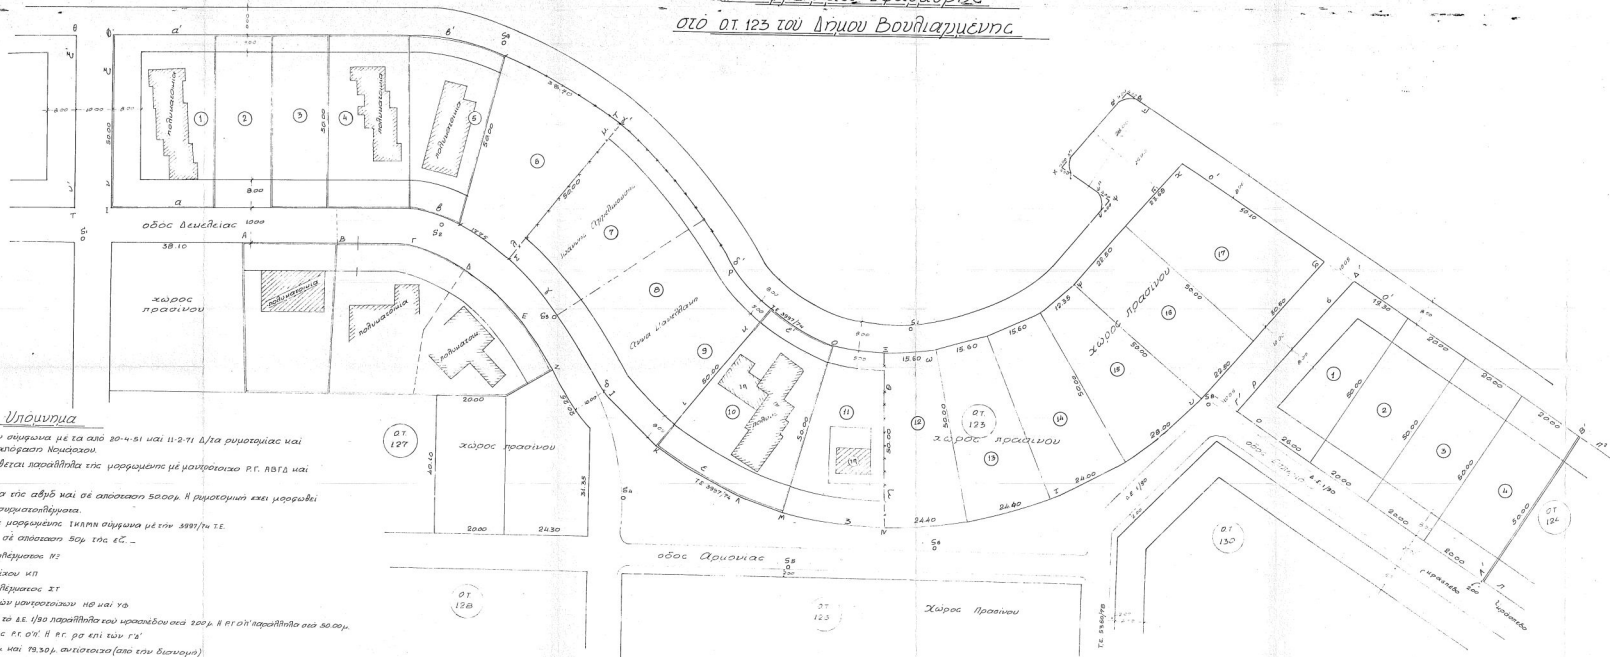

Υπόμνημα

Οι Ρ.Γ. και Ο.Γ. τελώναν σύμφωνα με τα από 20-4-51 και 11-2-71 Δ/τα πυροτομίας και την 432459/359/3-8-57 απόφαση Νομοφύλου.

Η Ρ. γραμμή αβύθου τίθεται παράλληλα της μορφωμένης με μονοφασικό Ρ.Γ. ΑΒΓΔ και σε απόσταση 1000 μ.

Η π.γ. αέρ.δ' παραβλήθη της αέρ.δ και σε απόσταση 50.00μ. Η ρυμοτομική έχει μορφωθεί

Η Ε.Ε. δίνεται επί της μορφωμένης ΙΚΛΗΜΗ σύγκριση με την 3997/74 Τ.Ε.

Η ΕΖ' επί των ρηοχ και σε απόστασι 50μ της ΕΖ. -
Η Β.Γ. πθ επί του συμπλοκηθέρματος Νε

Η Β.Γ. 14 επί του παντοφλαίου κ.π.

Η Αγία επί του μαντροκούκου κπ

Οἱ π. γ. νζ' καὶ νζ' ἐπὶ τῶν μαντροποιῶν ηθ' καὶ γθ'

Η ρε. οπ. τίθεται σύμφωνα με το ΔΕ. 1160/1980.

Η Α.Ε. απ' τή θέση σύμφωνα με τή δ.ε. 1/90 παρατήρησα τήν κρησινίδον σ'α 200 μ. Η Α.Ε. σ'η' παρατήρησα σ'α 50.00 μ.
Η Α.Ε. χφ και' ελέγξαση τήν Α.Ε. σ'η'. Η Α.Ε. ρσ επί των γλ'

Η ΕΓ. αφ και' ἐλέγξαση τῆς ΕΓ. ο'η'. Η ΕΓ. ρσ ἐπὶ τῶν Γ'δ'
Εὐρίσθη. η'γ' καὶ β'δ'-μερὰ καὶ τοιοῦτα παρίστανται.

Επίσης: π' και β' = 34,00 μ και 79,30 μ, αντίστοιχα (από την διανομή)

Η ρ.γ. υφ. παρατηρήθηκε της ρ.ε. στα 10.00μ. Η ρ.γ. χψ. παρατηρήθηκε της ρ.ε. υφ. στα 30.00μ.
Οι ρ.ε. η.τ.υ. και ωψ. σύμφωνα με την διεύθυνση των αιολικών π.α. είναι:

Οι π. κ.ν. και ωψ. σύμφωνα με την διανομή των σιμπεδών. Τα στοιχεία της διαρρύθμισης της σόου ψ'α'α'ε'ε'ε' φαίνονται ἐπὶ τοῦ διαγράμματος.

Βουλευσμένη
ο Ξηέρδας

Βουβισμένη
θεωρήθηκε

мідіана 1:500