


στο αρ. 123 του Δήμου Βουθιαρπένης

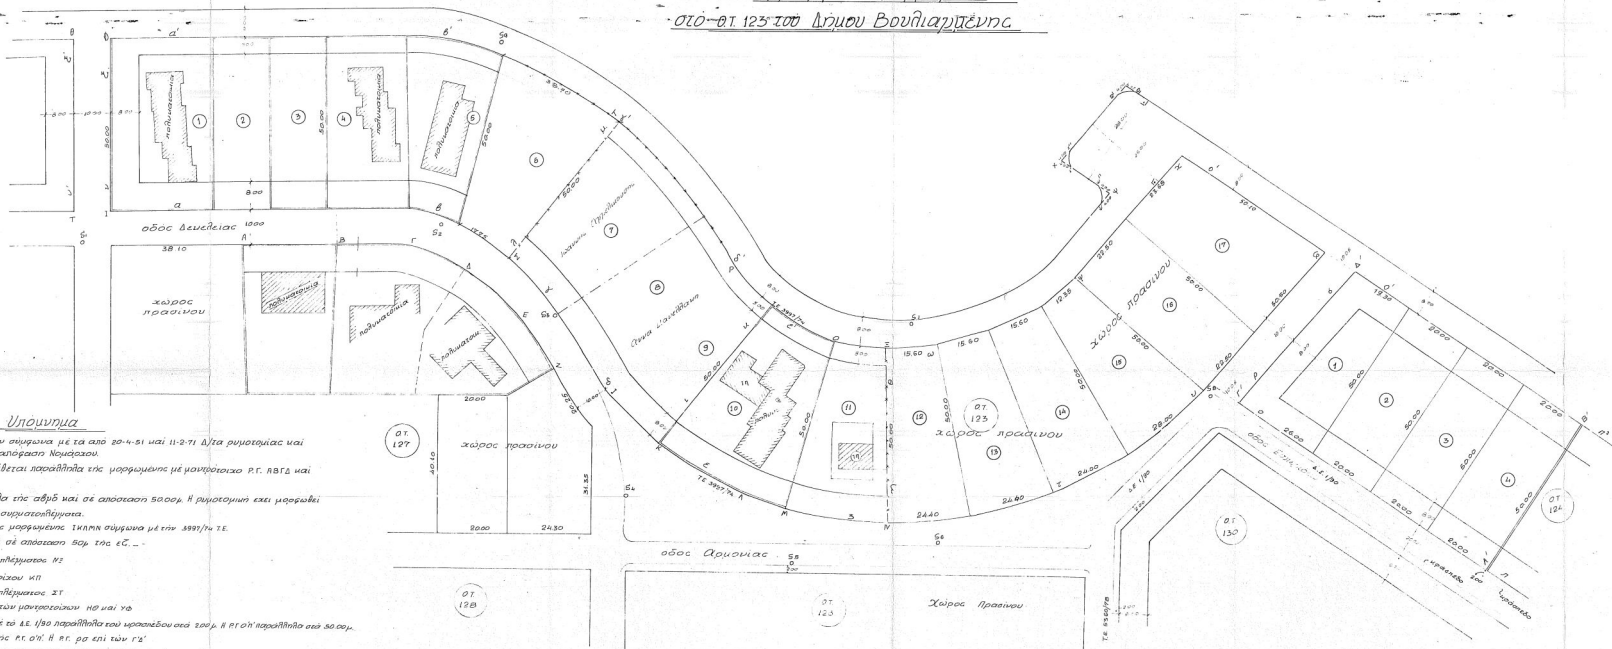

Υπόμνημα

Η ρ. γραμμή αβύθου τίθεται παράλληλα της μορφομένης με μονοτονικό ρ. ΑΒΓΔ και σε απόσταση 1000 μ.

Η Ρ.Γ. αὐτὴν ἀπαρτίθηκα εἰς σθῆς καὶ σὲ ἀπόστασι 5000ρ. Ἡ ρυμοτομική ἐχει μέρος
μὲ μαντρότοιχους καὶ συρματολήμματα.

Η ΕΓ. ΕΣ. τίθεται επί της μορφομένης ΤΗΛΗΜΝ σύμφωνα με την 3997/74 Τ.Ε.
Η ΕΣ' επί των ΡΗΘΣ και σε απόσταση 50ρ. της ΕΣ. -

Η π.γ. πθ επί του συρματοπλέγματος Η:

Η ΘΓ ΙΜ επί του μαγερογοίχου κη

Η α.γ. ἄμ. ἐπὶ τοῦ σωματολήρηματος ΣΤ
Οὐ π.γ. νζ' καὶ νζ' ἐπὶ τῶν μονηροποιῶν ηθ' καὶ υθ'

Η ΡΕ. ΟΠ. τίθεται σύμφωνα με το Δ.Ε. 1/90 παρατηρητής του κρησινιδίου στα 200 μ. Η ΡΕ. Ο'Η' παρατηρητής στα 50.00 μ.

Ἡ ΕΓ. ΧΦ κατ' ἐλέγανση τῆς ΕΓ. Ο'Η'. Ἡ ΕΓ. ΡΘ ἐπὶ τῶν ΓΔ'

Επίσης π' και β' = 06.00 μ και 19.30 μ. αντίστοιχα (από την διανομή)
 Η Ρ. υφ παραβλήθη της Ρ. στα 10.00 μ. Η Ρ. πω παραβλήθη της Ρ. υφ στα 30.00 μ.

Οι π.τ. Ν.τ.μ. και ωψ σύμφωνοι με την διανομή των σιμολέδων. Το στοιχείο της δισηρύτησης της οδού ψ'ψ'χ'ε'ε φαίνονται επί του Διαγράμματος.

Βουλιαγμένη
ο Ξημεζας

Βουθιαρμένη
Βεωρήθηκε

мідіана 1:500