

ΤΟΠΟΓΡΑΦΙΚΟΝ ΔΙΑΓΡΑΜΜΑ
ΕΦΑΡΜΟΓΗΣ ΟΤ, 558 ΒΟΜΒΙΑΤΜΕΝΗΣ
ΚΑΙΜΑΕ 1/500

Δ.Ε.
36/87


ΕΛΛΗΝΙΚΗ ΔΗΜΟΚΡΑΤΙΑ
ΔΙΕΥΘΥΝΣΗ ΓΕΩΜΕΤΡΙΚΩΝ
ΜΕΤΡΗΣΕΩΝ
ΤΕΧΝΙΚΟ ΓΡΑΦΕΙΟ
ΑΘΗΝΑΣ

Ο.Τ. 554

Ο.Τ. 55


Ο.Τ. 558

Ο.Τ. 122

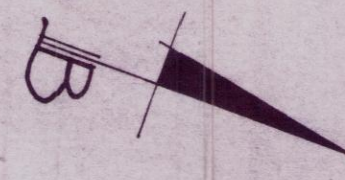

ΧΕΡΟΣ ΠΡΑΞΙΝΟΥ
ΨΗΛΗ ΚΥΡΥΟΤΗΤΟΣ ΟΔΕΤ.

ΠΛΑΖ Ε.Ο.Τ.
ΒΟΛΙΑΓΜΕΝΗΣ

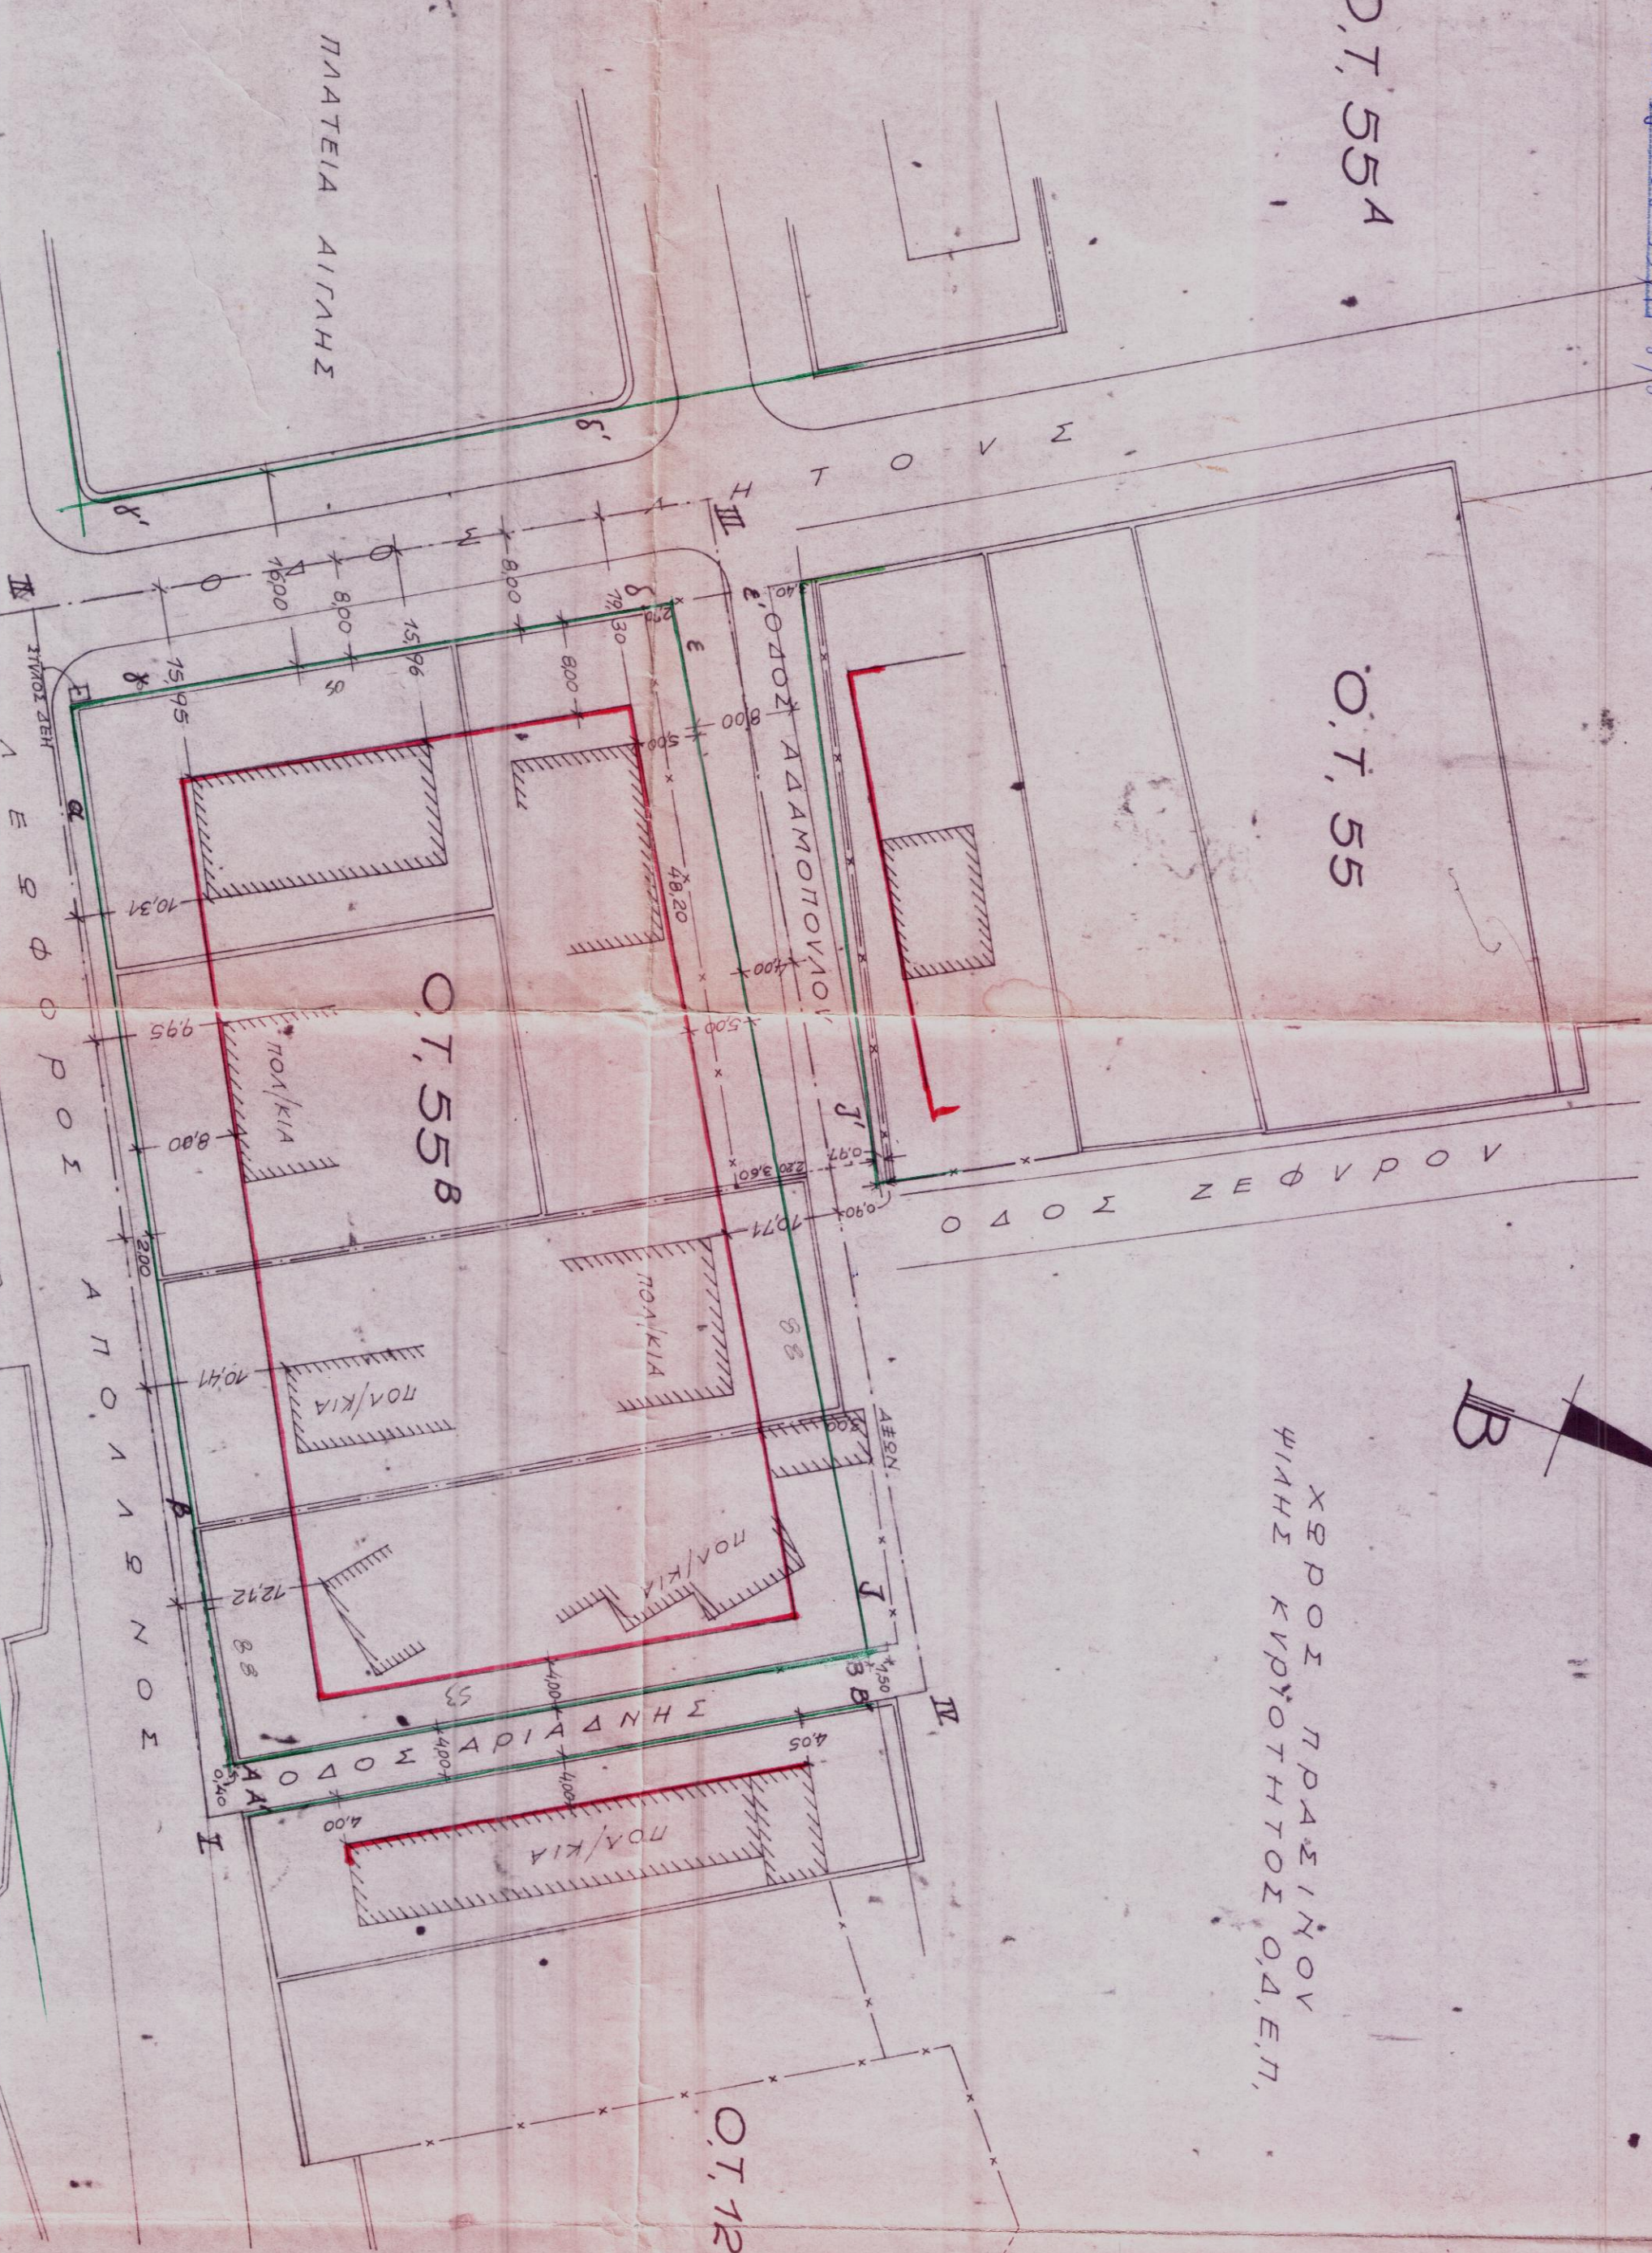

ΑΘΗΝΑ 22-5-1987
Ο ΕΥΓΕΝΕΑΣ
ΟΔΕΤ ΤΕΧΝΙΚΟ ΓΡΑΦΕΙΟ
ΑΘΗΝΑΣ
ΜΙΧΑΗΛ Ν. ΚΟΡΡΕΣΗΣ
ΔΙΕΥΘ. Α'

ΥΠΟΜΝΗΜΑ

Οι Ρ.Γ. και Ο.Τ. καθορίσθησαν σύμφωνα με το από 20-4-1957 διατάγμα ΔΕΚ 1214/1957, και τῶ τοπωνυμῶν:
1) τὸ ἀπὸ 15-6-1955 διατάγμα ΔΕΚ 1124/1955
2) καὶ τὸ ἀπὸ 17-2-1971 διατάγμα ΔΕΚ 594/1971
α) 4 Ρ.Γ. (ΑΒ) // τὸ βενδὸν εἶναι Ι-ΙΙ ἐς ἀνεκταὴν 2 μέτρων.
β) 1 Ρ.Γ. γ'δ' καὶ γ'δ' // τὸ εἶναι ΙΙ-ΙΙΙ ἐς ἀνεκταὴν 6 μέτρων.
γ) 1 Ρ.Γ. (εἰ) καὶ (εἰ') // τὸ εἶναι ΙΙΙ-ΙΙ ἐς ἀνεκταὴν 4 μέτρων.
δ) 1 Ρ.Γ. (Αβ) καὶ (Α'β') ἐν τῷ μακροτέρῳ Αβ καὶ Α'β'.

Ἀρ. πρωτοκόλλου 3/6/1987
Ο ΕΥΓΕΝΕΑΣ
ΤΗΣ Ρ.Γ. Ο.Τ.

Ε. ΚΑΡΑΓΙΩΡΓΙΟΥ

Ἀρ. πρωτοκόλλου 5/6/1987
Ο ΓΕΩΡΓΙΟΣ
Ο ΠΡΟΪΣΤΑΜΕΝΟΣ
ΤΗΣ Ρ.Γ. Α'

