

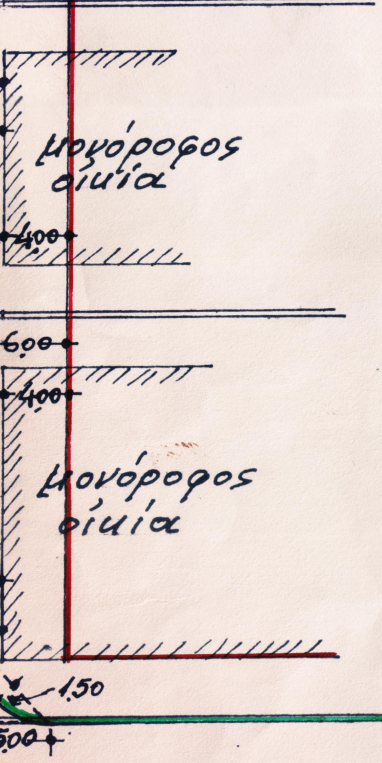
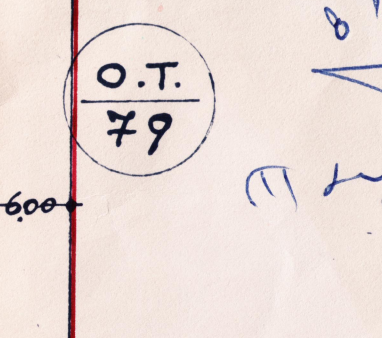
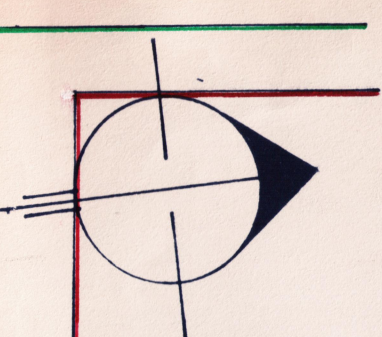
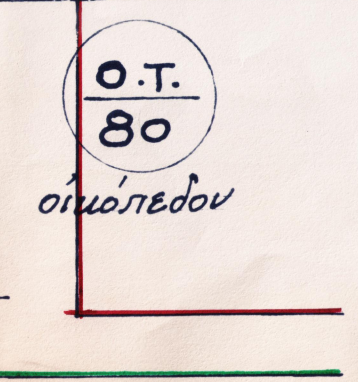


ΥΠ ΑΡΙΘ 10/79
 ΚΟΙΝΟΤΗΣ ΒΟΥΛΑΣ
 ΠΕΡΙΟΧΗ ΑΝΩ ΒΟΥΛΑ
 ΔΙΑΓΡΑΜΜΑ ΕΦΑΡΜΟΓΗΣ Ο.Τ. 74
 ΚΛΙΜ. 1:500

ΑΡ. 10

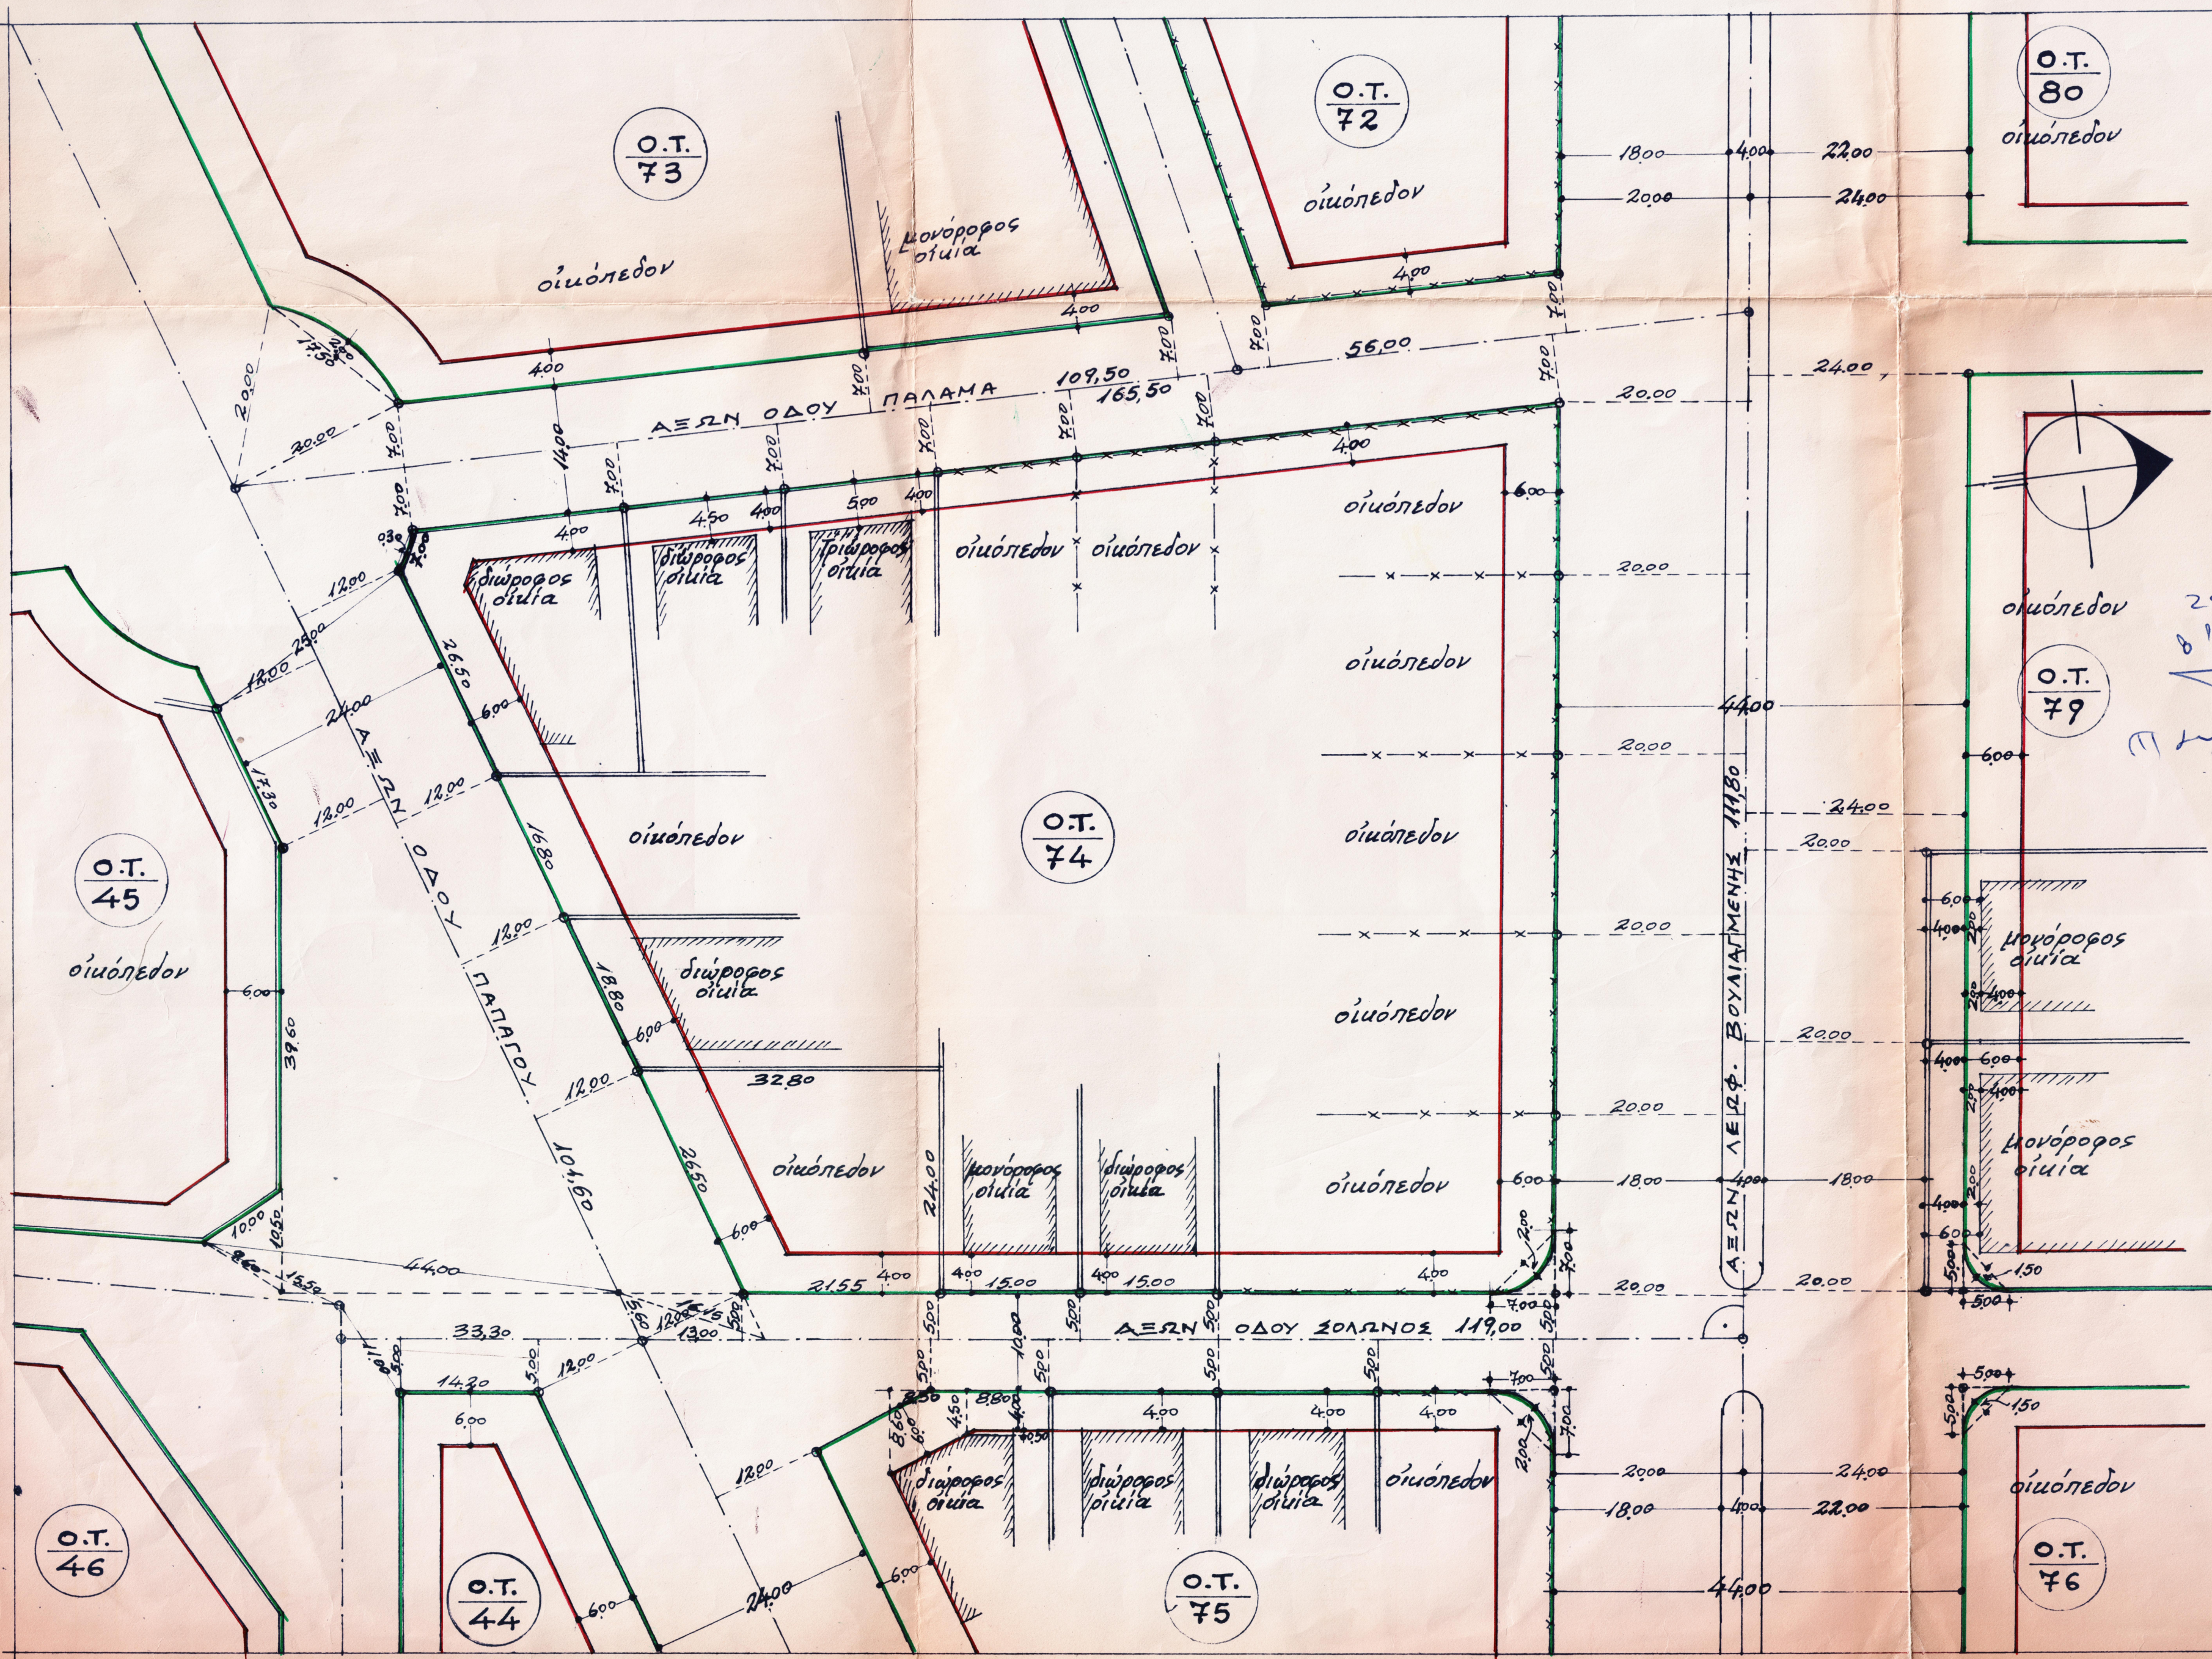

25-5-79
 Ο' ΑΡΧΙΤΕΚΤΩΝ
 Π. Κ. ΤΟΜΠΟΥΡΟΣ

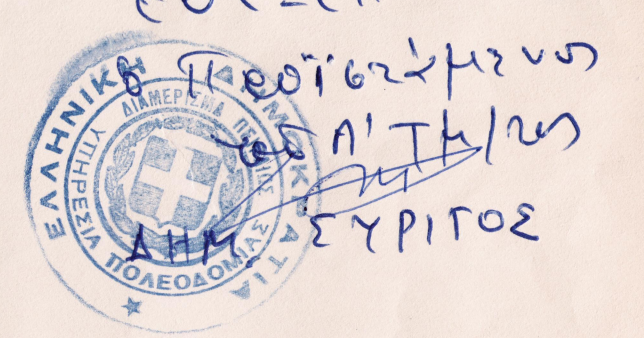

ΠΕΙΡΑΙΕΥΣ ΜΑΙΟΣ 1979
 Ο ΣΥΝΤΑΞΑΣ

Τ. ΣΟΣ ΓΕΩΡ. ΣΙΒΡΙΑΔΗΣ
 ΑΡΧΙΤΕΚΤΟΝ ΜΗΧΑΝΙΚΟΣ
 ΔΙΠΛΩΜΑΤΟΥΧΟΣ Ε.Μ.Π.
 ΠΕΙΡΑΙΕΥΣ Κολοκοτρώνη & Σωτήρος 7
 ΑΡ.Θ. ΜΗΤΡΟΥ Π.Γ.Α.Τ. 3096
 ΑΡ.Θ. ΜΗΤΡΟΥ Π.Γ.Π.Τ. 3137 ΤΗΛ. 420-931

[Handwritten signature]

Ο.Τ. 45

Ο.Τ. 46

Ο.Τ. 44

Ο.Τ. 74

Ο.Τ. 75

Ο.Τ. 72

Ο.Τ. 76

Ο.Τ. 79

Ο.Τ. 73