


ΤΟΠΟΓΡΑΦΙΚΟ ΔΙΑΓΡΑΜΜΑ ΕΦΑΡΜΟΓΗΣ  
Ο.Τ 181 ΒΟΥΛΑ ΑΤΤΙΚΗΣ

89

Δ.Ε. 68/79

68

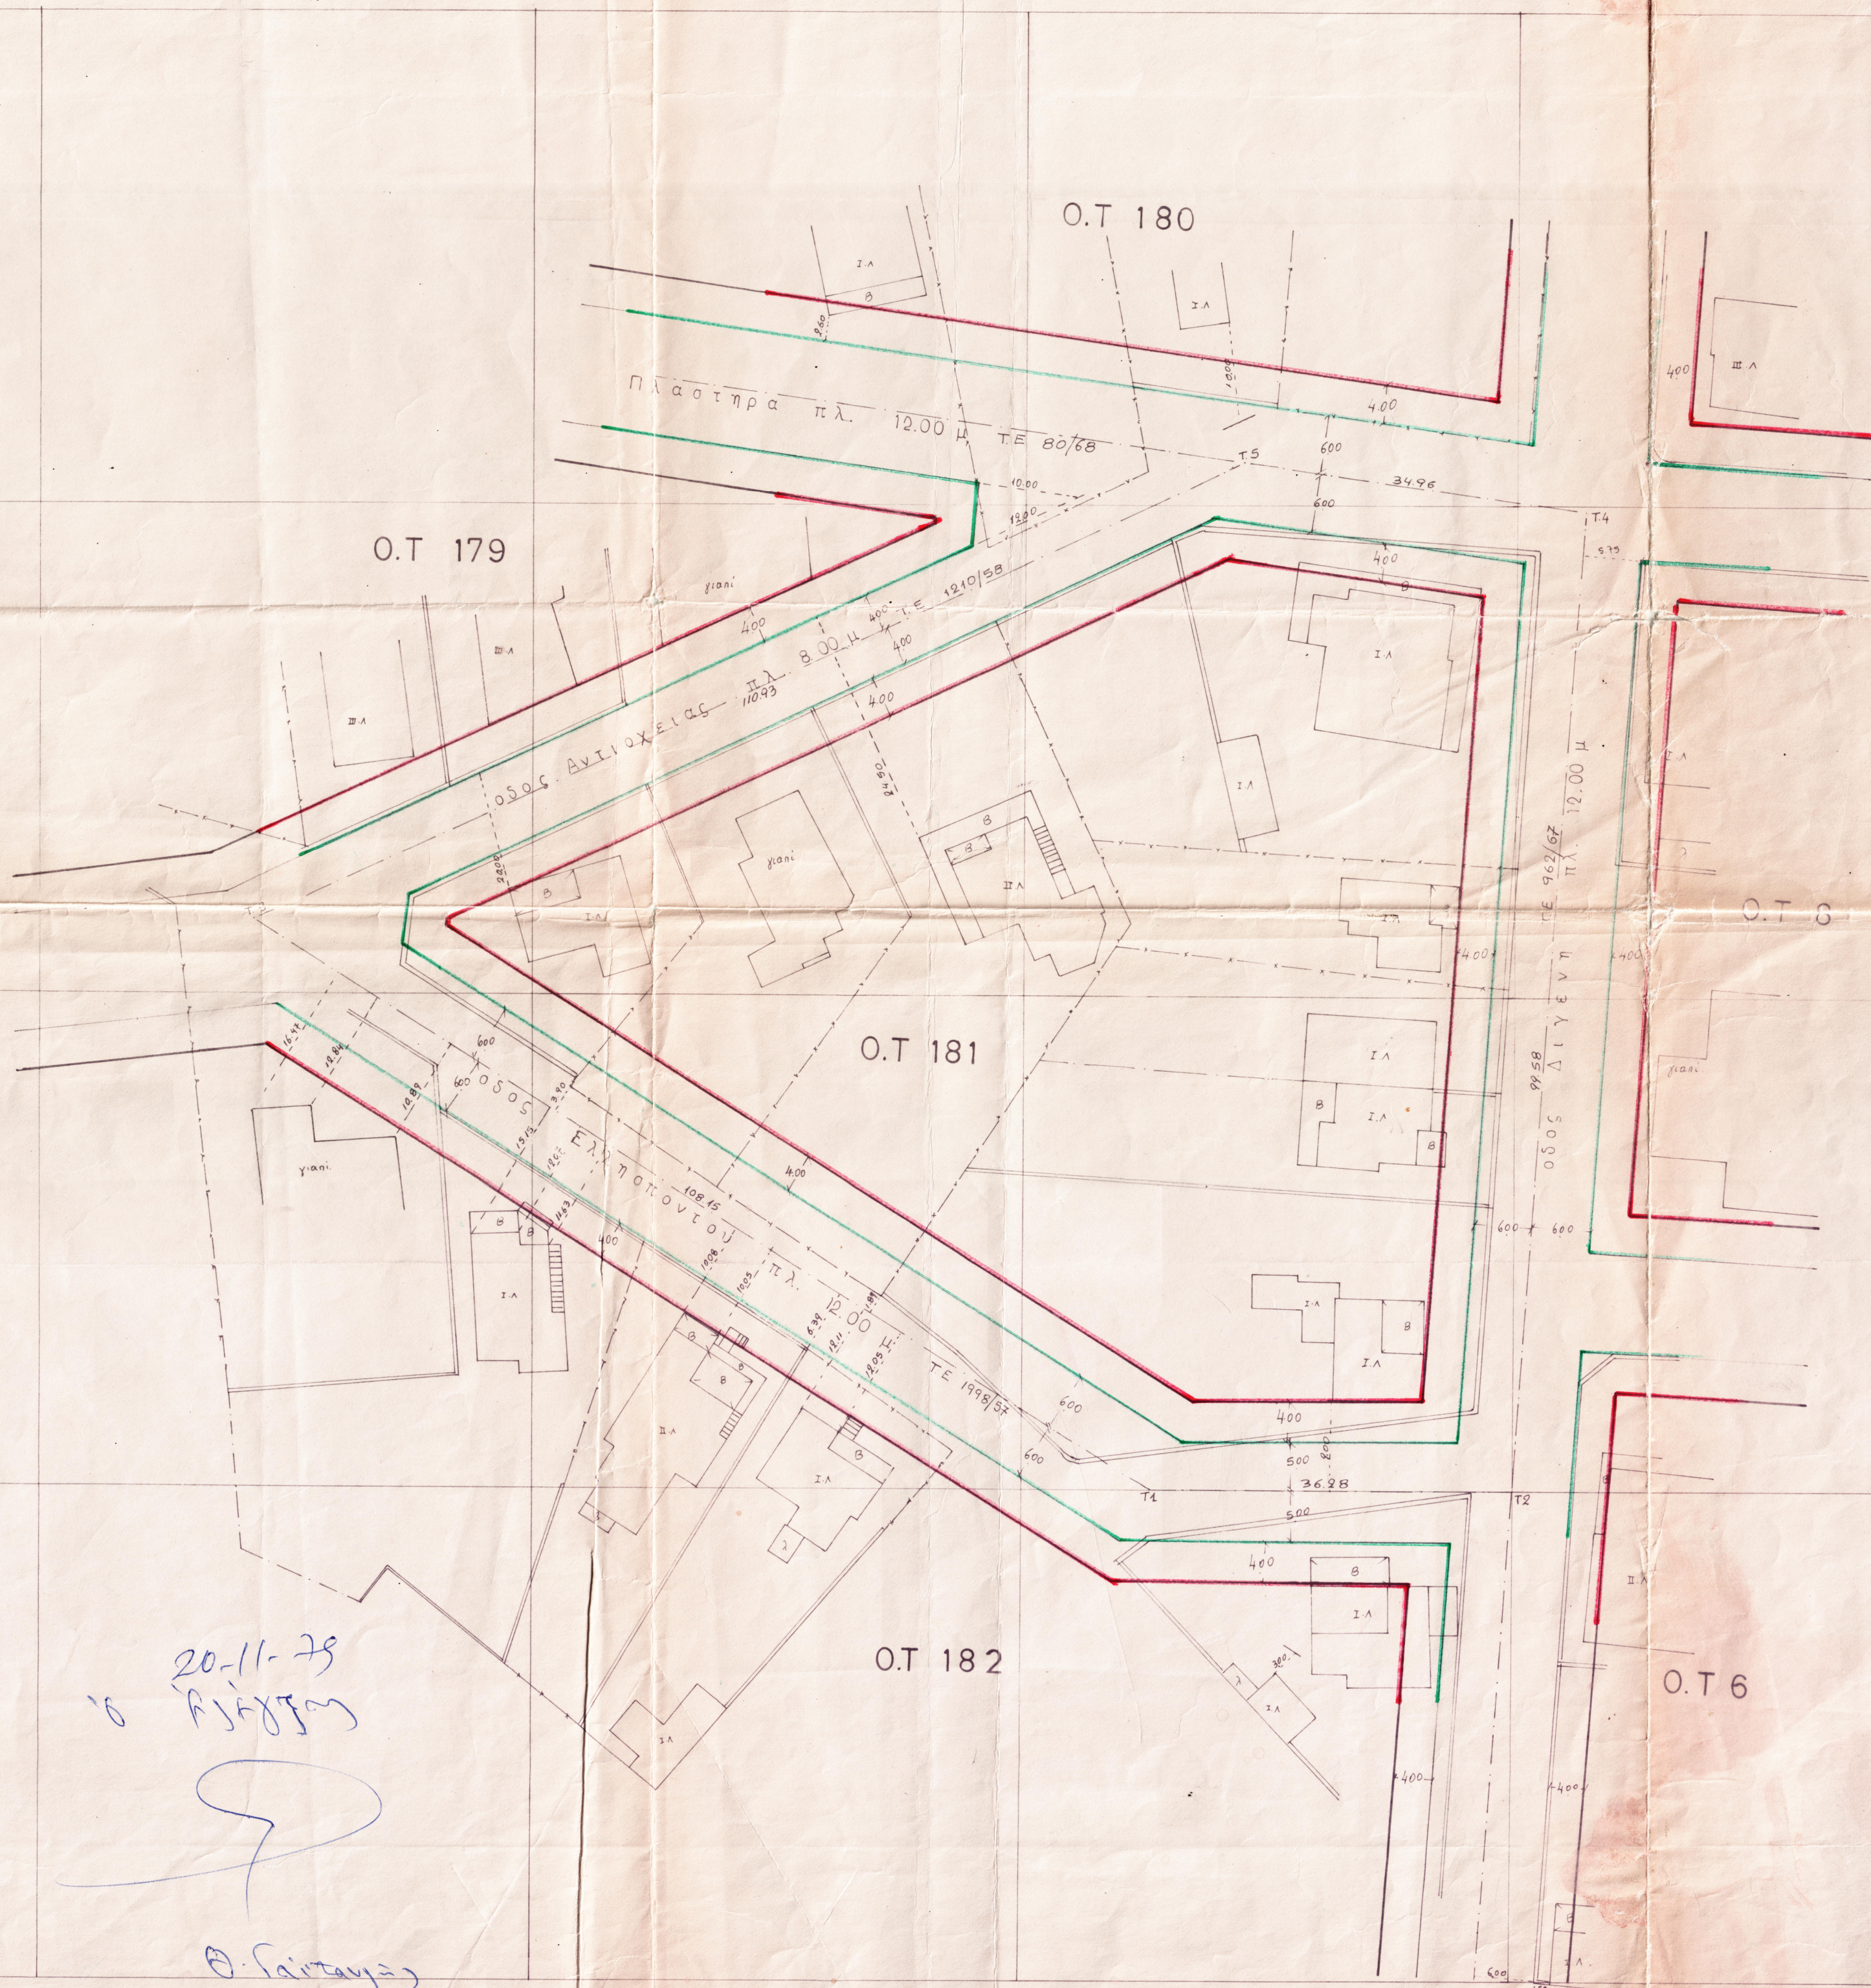

ΑΘΗΝΑ ΝΟΕΜΒΡΙΟΣ 1979  
Ο  
ΣΥΝΤΑΞΑΣ

*Basileios Kokkinos*  
**ΒΑΣΙΛΕΙΟΣ ΚΟΚΚΙΝΟΣ**  
ΤΟΠΟΓΡΑΦΟΣ ΑΓΡΟΝΟΜΟΣ ΜΗΧΑΝΙΚΟΣ  
Διπλωματούχος Ε.Μ.Π.  
ΑΘΗΝΑΙ: ΗΠΕΙΡΟΥ 6  
Αριθ. Μητρ. Π.Γ.Α.Π. 6293  
Υ.Π.Π. Κ. 980 Τηλ. 88.18.956

20-11-79  
Α.Ε.Ε.Ε.  
*Basileios Kokkinos*

ΕΥΡΩΣΟΦΗΝ  
Ο.Τ. 181  
ΣΥΝΤΑΞΑΣ  
*Basileios Kokkinos*  
ΕΛΛΗΝΙΚΗ ΔΗΜΟΚΡΑΤΙΑ  
ΥΠΟΥΡΓΕΙΟ ΓΕΩΡΓΙΑΣ  
ΚΑΙ ΞΕΝΩΝ ΔΙΑΦΥΛΑΞΕΩΝ  
ΕΓΓΡΑΦΟΤΗΤΑ

ΚΛΙΜΑΞ 1:500

68