

ΤΟΠΟΓΡΑΦΙΚΟΝ ΔΙΑΓΡΑΜΜΑ ΕΦΑΡΜΟΓΗΣ
 Ο.Τ 216 ΒΟΥΛΑΣ ΑΤΤΙΚΗΣ
 ΚΛ. 1:500




Ο.Τ
 177

Δ.Ε. 197/80

Ο.Τ
 215

Ο.Τ
 216

Ο.Τ
 217

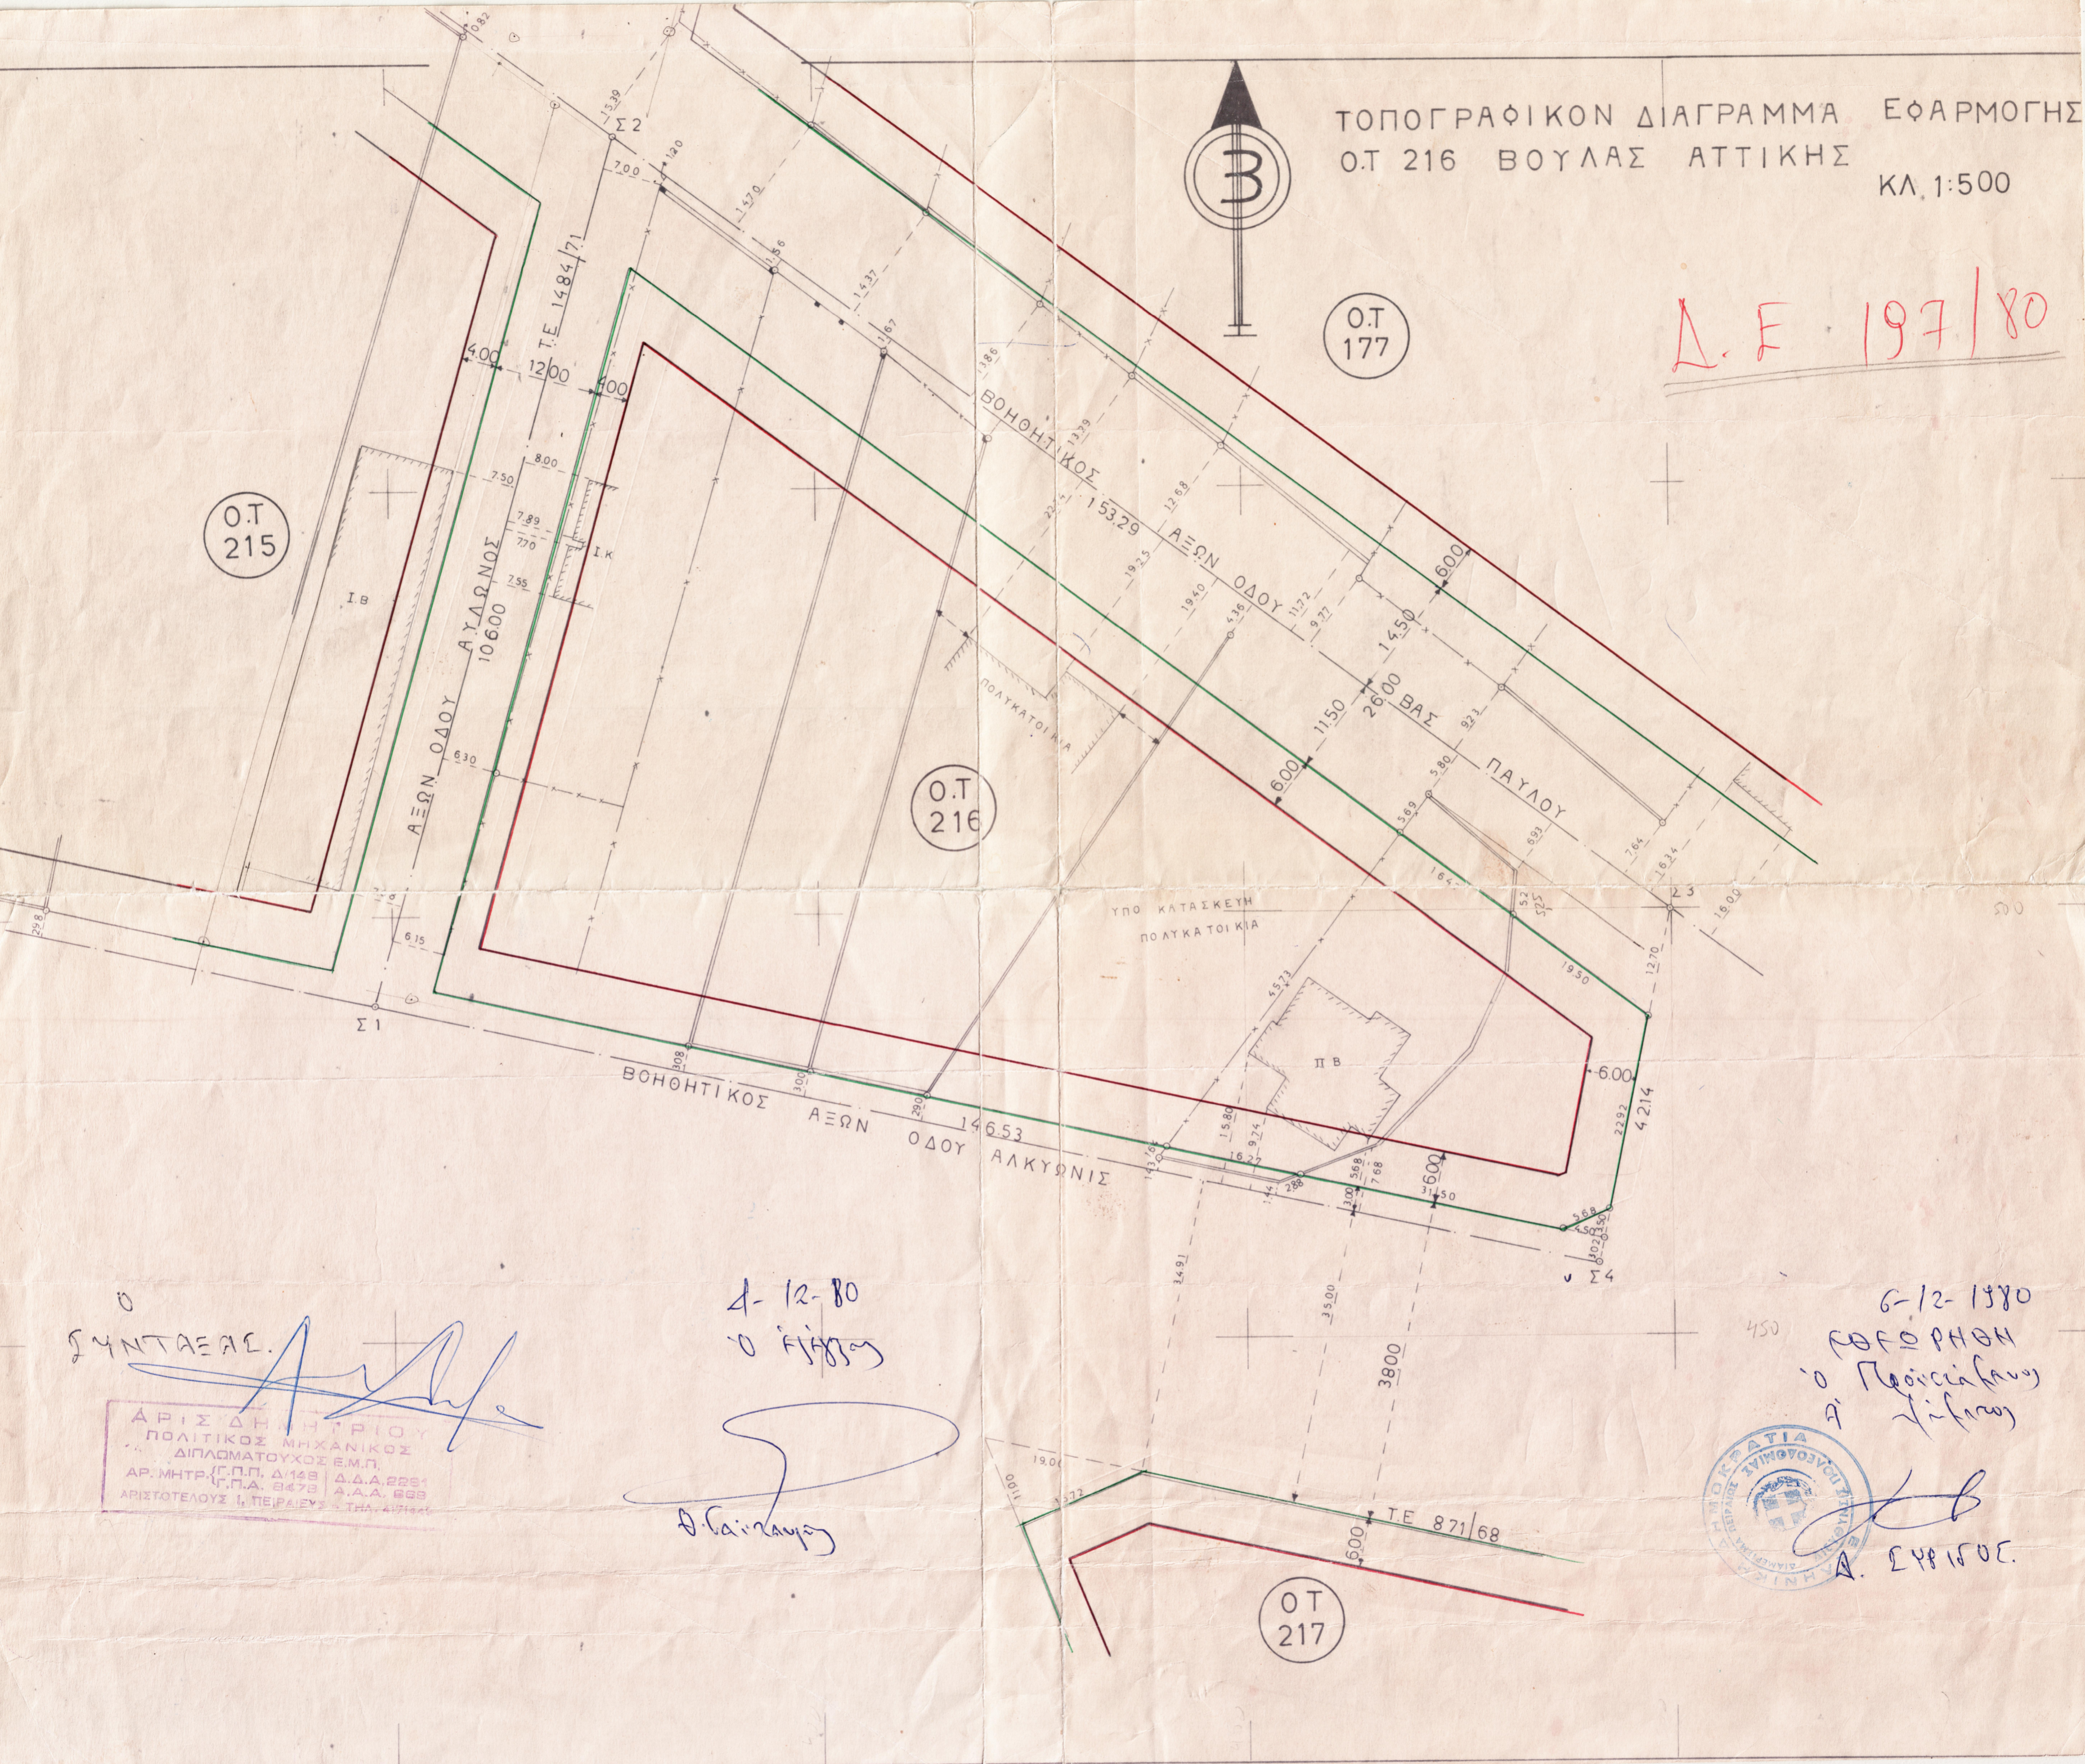

0
 ΣΥΝΤΑΞΑΣ.
[Signature]

4-12-80
 Ο ΑΥΤΟΣ

[Signature]

450
 6-12-1980
 ΕΦΕΣ ΡΗΘΗΝ
 Ο Προϊστάμενος
 Α' Υπηρεσίας



[Signature]
 Α. ΣΥΡΙΣΟΣ

ΑΡΙΣΤΟΤΕΛΕΙΟΥ
 ΠΟΛΙΤΙΚΟΣ ΜΗΧΑΝΙΚΟΣ
 ΔΙΠΛΩΜΑΤΟΥΧΟΣ Ε.Μ.Π.
 ΑΡ. ΜΗΤΡ. Γ.Π.Π. Δ/148 Δ.Δ.Α. 2291
 Γ.Π.Α. 8478 Α.Α.Α. 668
 ΑΡΙΣΤΟΤΕΛΟΥΣ 1, ΤΕΡΑΠΕΥΣ - ΤΗΛ. 471647