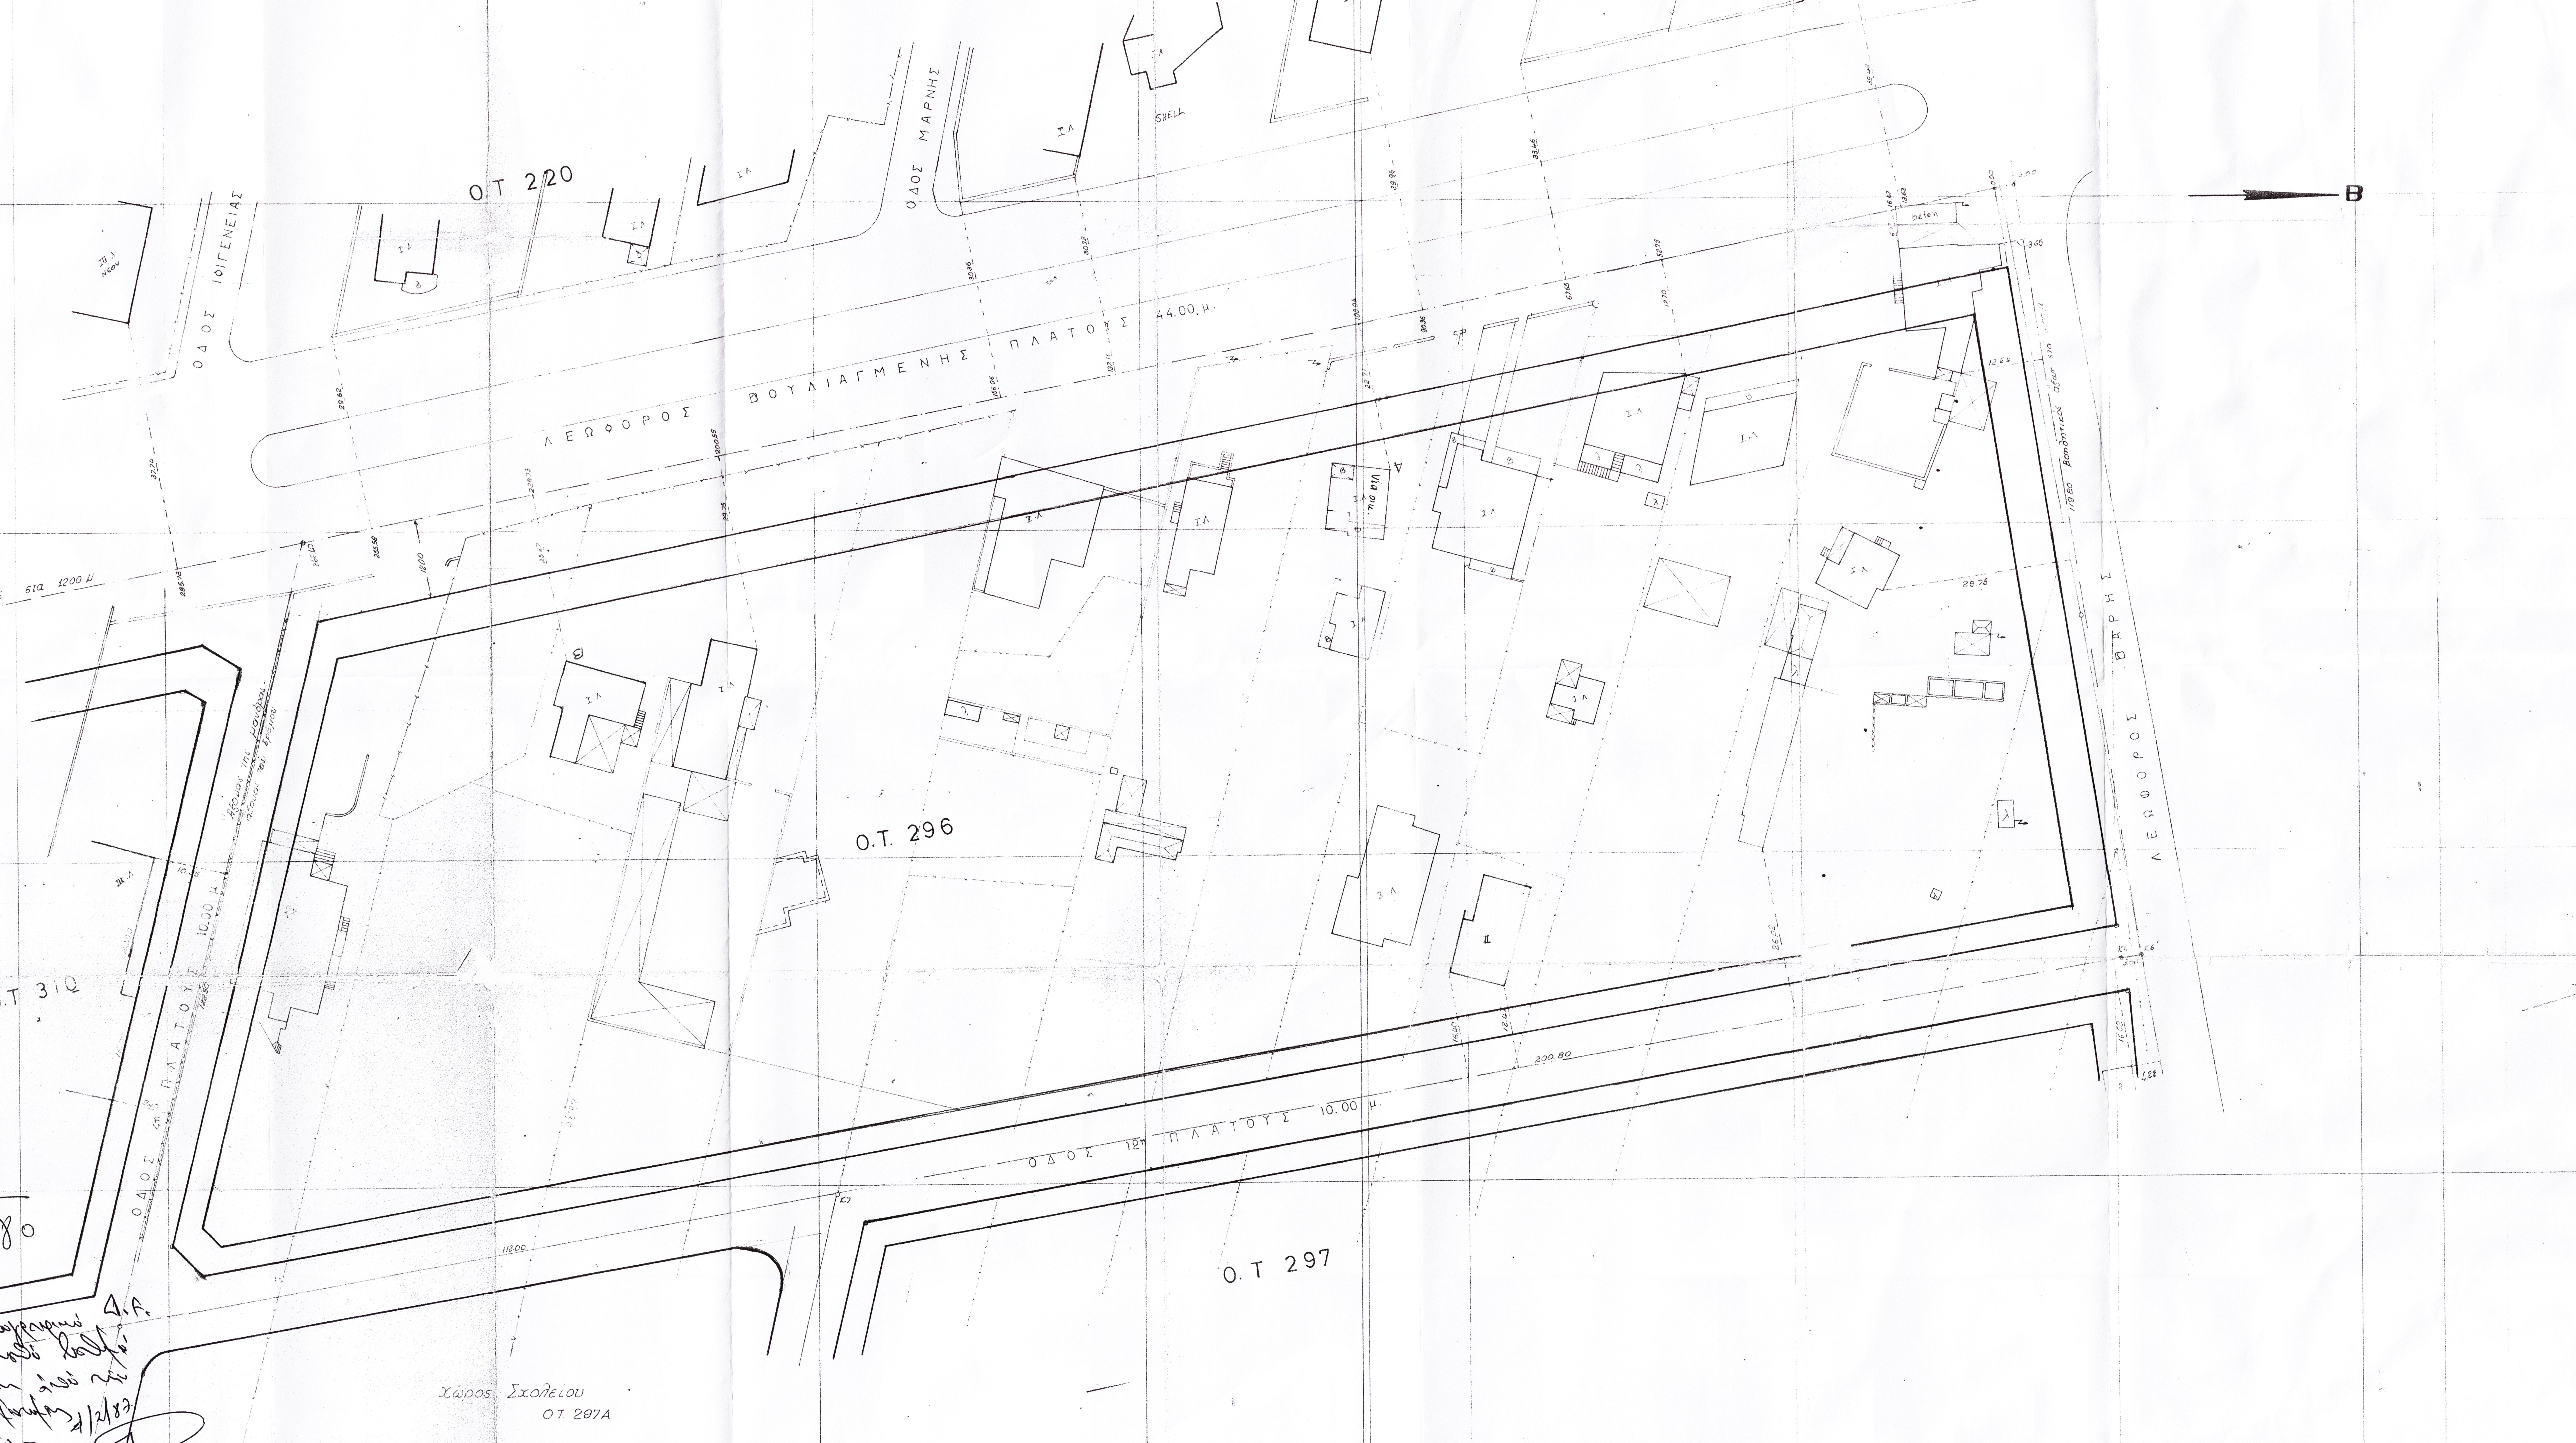
Ο.Τ 220
ΟΔΟΣ ΙΦΙΓΕΝΕΙΑΣ
ΟΔΟΣ ΜΑΡΝΗΣ
SHELL
Β
ΛΕΩΦΟΡΟΣ ΒΟΥΛΙΑΓΜΕΝΗΣ ΠΛΑΤΟΥΣ 44.00 μ.
βοηθητικός άξονας εια 12.00 μ
Ο.Τ. 296
Ο.Τ 310
ΟΔΟΣ ΠΛΑΤΟΥΣ 10.00 μ.
ΟΔΟΣ 12μ ΠΛΑΤΟΥΣ 10.00 μ.
230.80
112.00
Ο.Τ 297
ΛΕΩΦΟΡΟΣ ΒΑΡΗΣ
Χώρος Σχολείου
Ο.Τ 297Α

Δ.Ε.
125/80

Δ.Α.

Το παρόν τοπογραφικό
ισχύει μόνο κατά [illegible]
δεν [illegible] από την
[illegible] 1/2/87
[illegible] Βούλας

Θ. [illegible]

Αθήναι 19 - 5 - 1980
ο
Συντάξας

Πειραιάς 1980
ο
Ελέγξας
Γαϊτανίδης

23-5-80
Εθεωρήθη
ο
Α. [illegible]
ΣΥΡΙΓΟΣ

125/80