ΔΙΑΓΡΑΜΜΑ ΕΦΑΡΜΟΓΗΣ 432/82

Ο.Τ. Γ308 - Γ309 - Γ 310 - Γ 311 - Γ 312

"ΠΗΓΑΔΑΚΙΑ" ΚΟΙΝΟΤΗΤΑΣ ΒΟΥΛΑΣ

ΚΛΙΜΑΚΑ 1:500

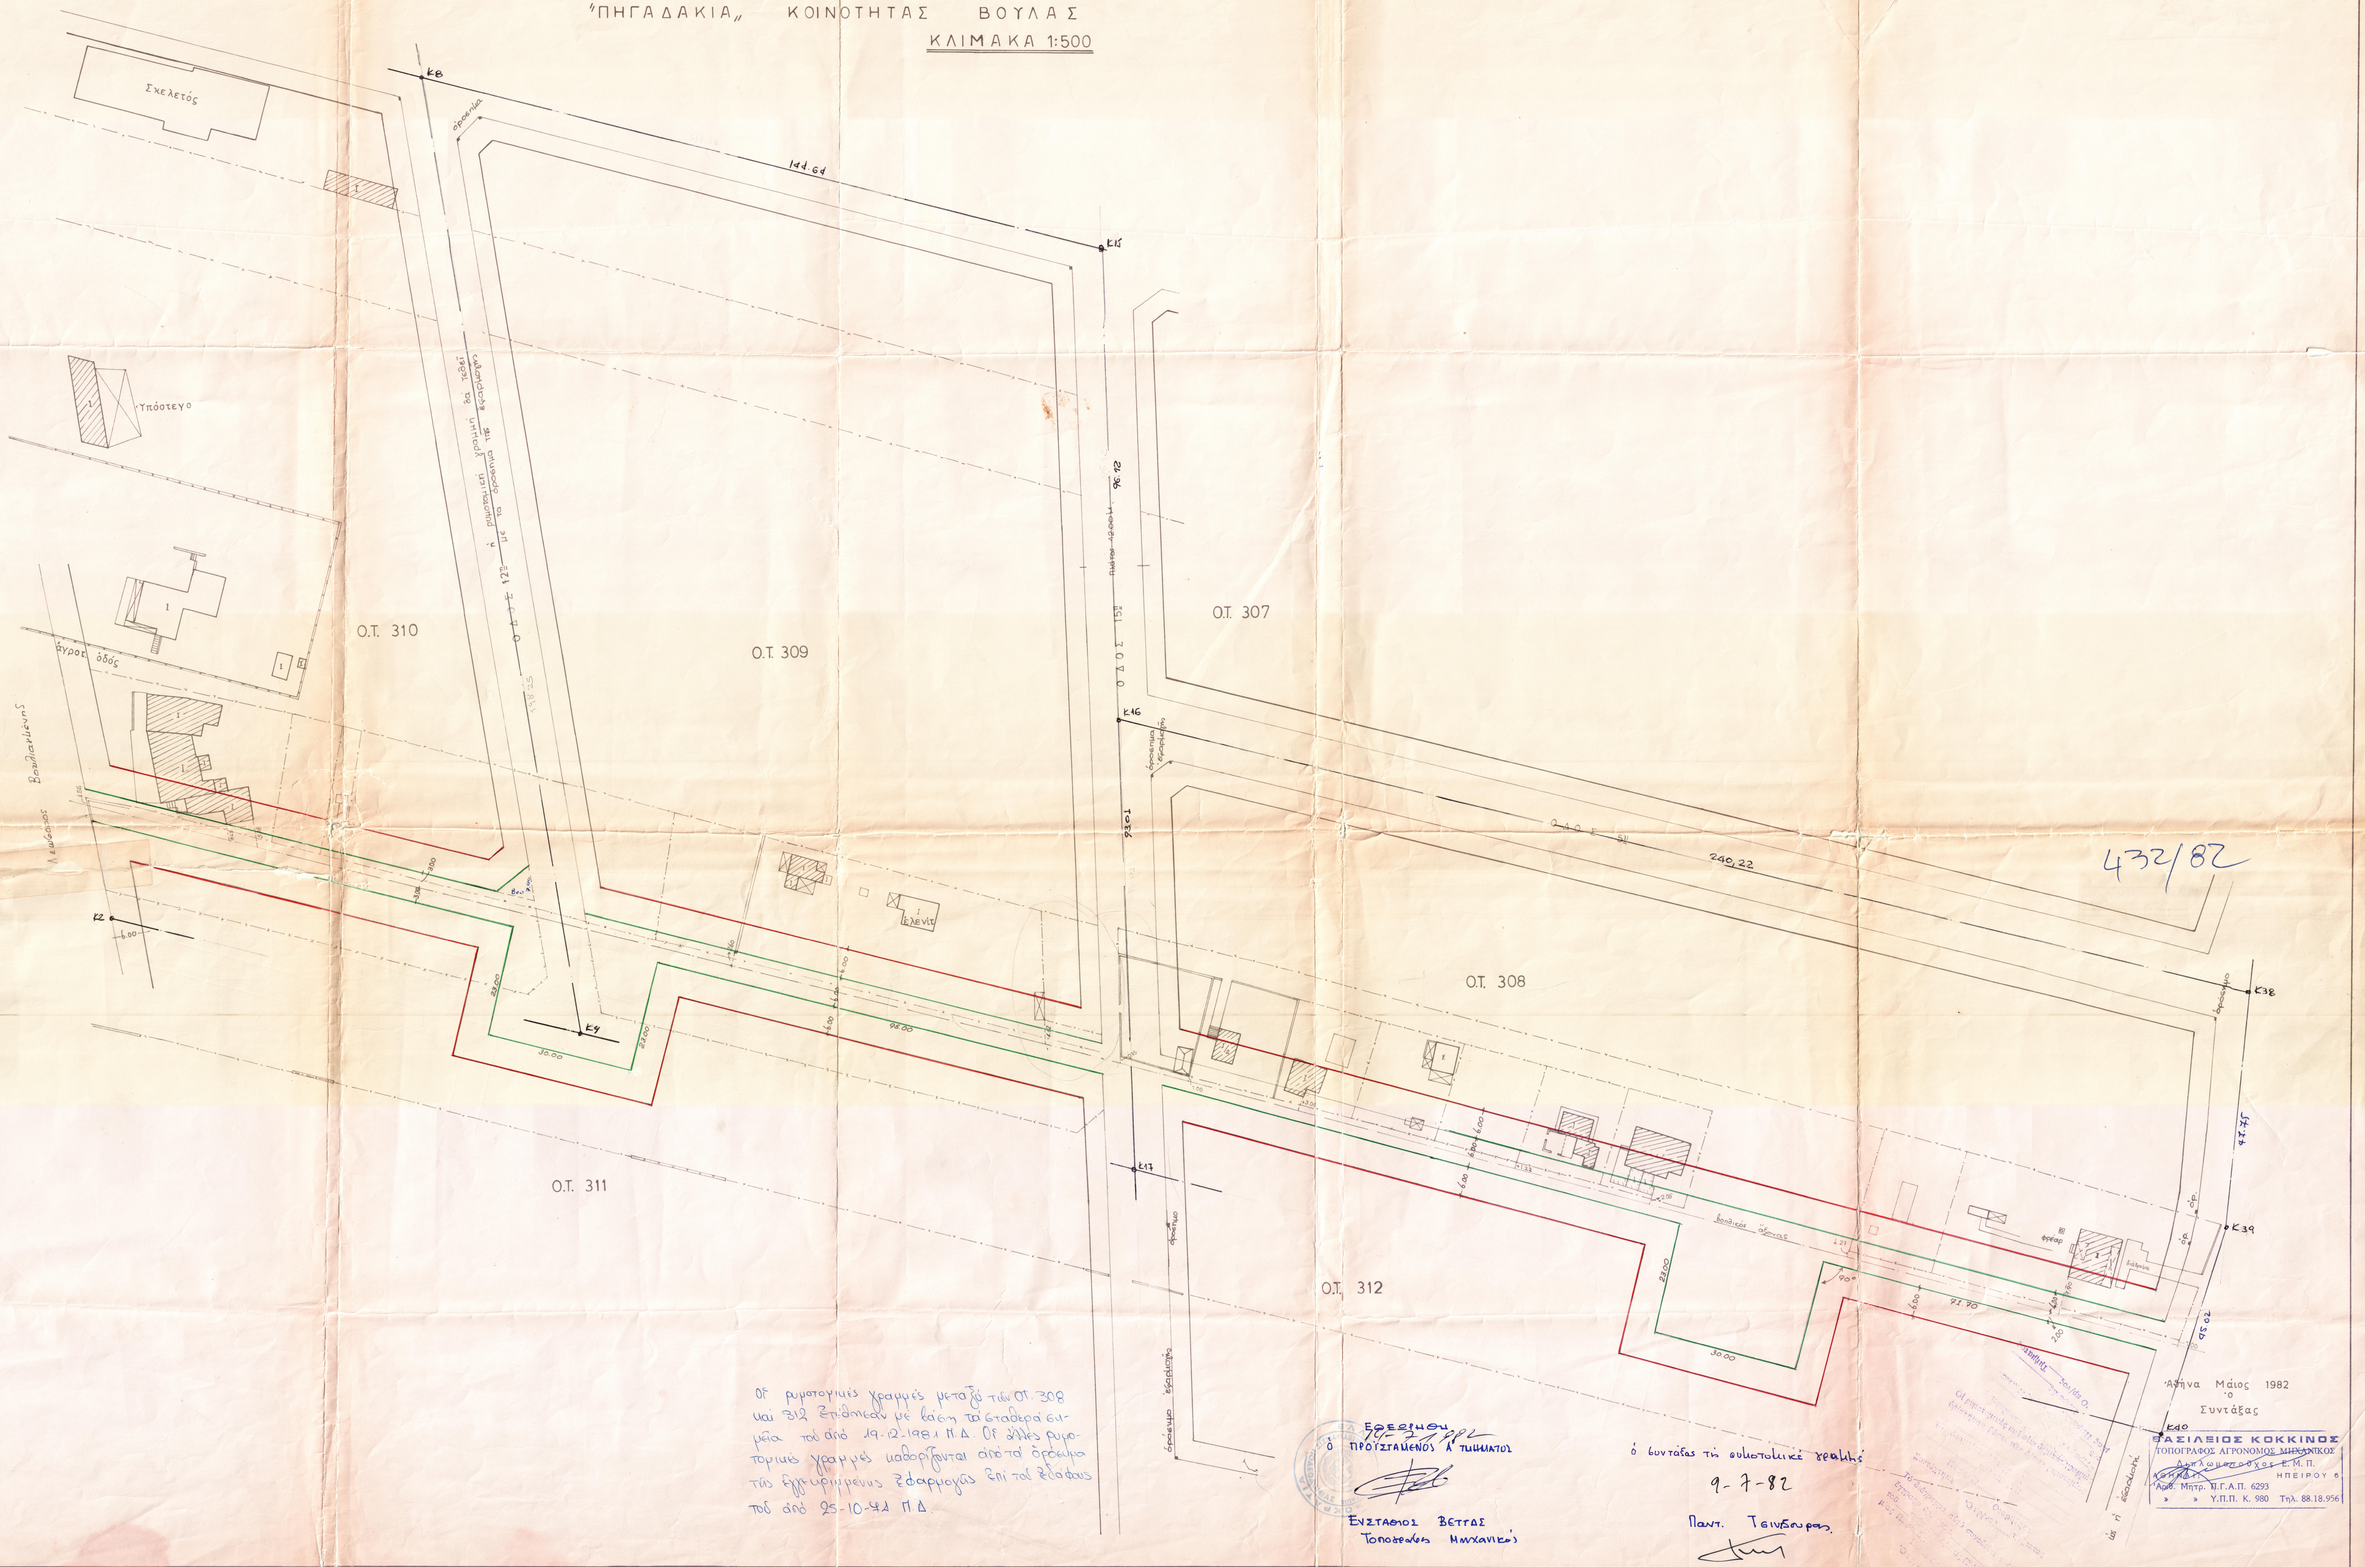

Οι ρυμοτομικές γραμμές μεταξύ των Ο.Τ. 308 και 312 επιδικάστηκαν με βάση τα στάδια ενημέρωσης από 19-12-1981 Π.Δ. Οι άλλες ρυμοτομικές γραμμές καθορίζονται από τα όρια της εμπεριεχόμενης εφαρμογής επί του σχεδίου του από 25-10-82 Π.Δ.

Εγκρίθηκε
Ο ΠΡΟΪΣΤΑΜΕΝΟΣ Α' ΤΜΗΜΑΤΟΣ

ΕΥΣΤΑΘΙΟΣ ΒΕΤΤΑΣ
Τοπογράφος Μηχανικός

Ο συντάξας την συλλογιστική πραγμάτων
9-7-82
Παντ. Τσιντσιφας.

Αθήνα Μάιος 1982
Ο
Συντάξας

ΒΑΣΙΛΕΙΟΣ ΚΟΚΚΙΝΟΣ
ΤΟΠΟΓΡΑΦΟΣ ΑΓΡΟΝΟΜΟΣ ΜΗΧΑΝΙΚΟΣ
Δ/ντ/κός Τοπογράφος Χος Ε.Μ.Π.
Κατοικία ΗΠΕΙΡΟΥ 6
Αριθ. Μητρ. Τ.Γ.Α.Π. 6293
» » Υ.Π.Π. Κ. 980 Τηλ. 88.18.956

432/82