


Δήμος Βούλας

Διάγραμμα εφαρμογής Νομ Δ.Ε. 18/84  
 Συντάχθηκε σύμφωνα με τα Δ.Ε. 9-12-1961 Φ.Ε.Κ 1514/61  
 5-11-1967 Φ.Ε.Κ 933/67 το Διάγραμμα εφαρμογής 17/84 και τις  
 Τ.Ε. 1115/71 & 90/64

ΕΛΛΗΝΙΚΗ ΔΗΜΟΚΡΑΤΙΑ  
 ΝΟΜΑΡΧΙΑ ΑΤΤΙΚΗΣ  
 ΔΙΑΜΕΡΙΣΜΑ ΠΕΙΡΑΙΑ  
 ΠΟΛΕΟΔ. ΤΡΑΦ. & ΕΠΕΡ. ΥΠΟΥΡΓ. Γ.Σ.  
 ΤΜΗΜΑ Α. 681831/256/26-8-74

Κλίμακα 1:500

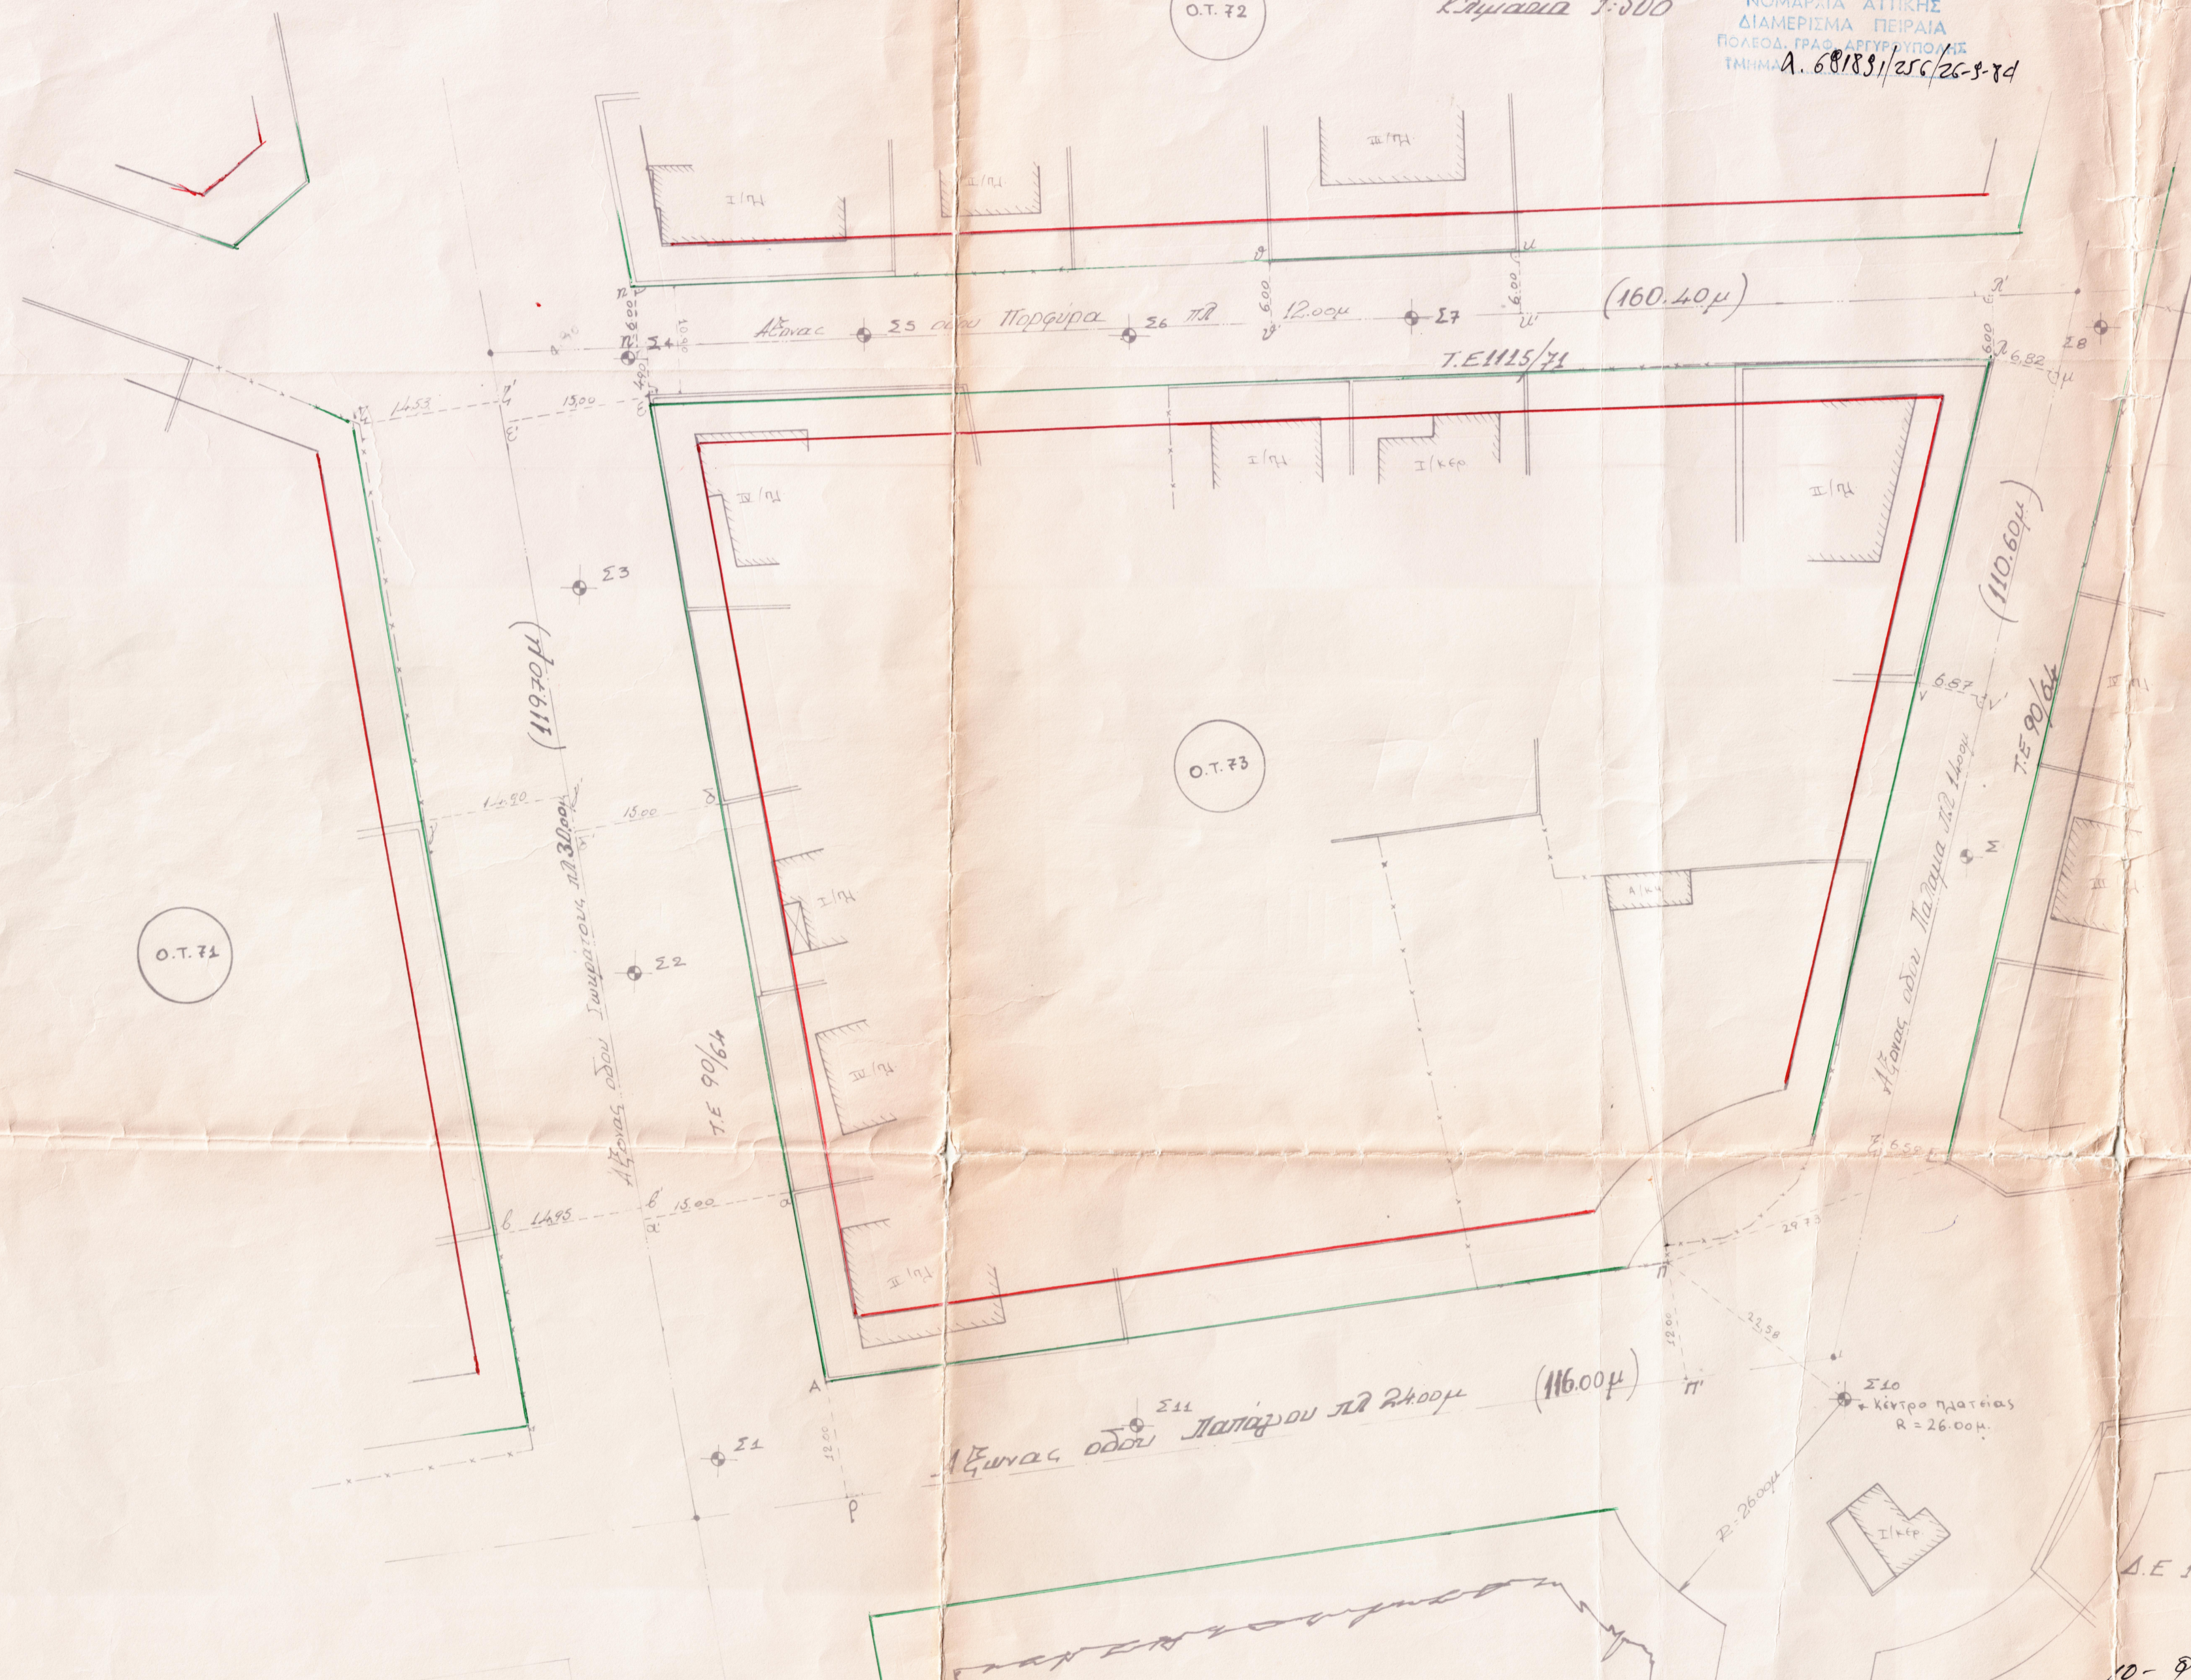

- Υ Π Ο Μ Ν Η Μ Α
- 1) Ο άξονας της οδου Σαμψατου, οριζόντιο με την Τ.Ε. 90/64 ευρείτων (α-α' = 15.00μ) (β-β' = 14.95μ) (γ-γ' = 14.90μ) (δ-δ' = 15.00μ) (ε-ε' = 15.00μ) (ζ-ζ' = 14.93)
  - 2) Ο άξονας της οδου Παράγου πλ 12.00μ οριζόντιο σύμφωνα με την Τ.Ε. 1115/71 ευρείτων (α-α' = 6.00μ) (β-β' = 4.90) (γ-γ' = 6.00μ) (δ-δ' = 6.00μ) (ε-ε' = 6.00μ)
  - 3) Ο άξονας της οδου Παλαμά οριζόντιο σύμφωνα με την Τ.Ε. 90/64 ευρείτων (α-α' = 6.82μ) (β-β' = 6.87μ) (γ-γ' = 6.59μ)
  - 4) Ο καθορισμός της κυκλοφορίας πλατείας γίνεται με το Δ.Ε. 17/84
  - 5) Ο άξονας της οδου Παλαμά πλ 2400μ ορίζεται από τα σημεία Α) σημεία μαγνητότακτου (Α-Α' = 12.00μ) σημείο η γωνία

Ο.Τ. 74  
 Οριζόντιο πλάτος, π-π' = 12.00μ ελασφάλιδες του σημείου (π) απέχει από γωνία (ε = 29.73) και από κέντρο πλατείας 22.58 η θέση του κέντρου της πλατείας προδeterminίζεται από το Δ.Ε. 17/84

Ο.Τ  
 ΠΡΑΣΙΝΟ

20-9-1984  
 Ο ΣΥΝΤΑΞΑΣ  
 [Signature]  
 Αρχειοπάλη 10-10-1984

ΒΑΣΙΛΙΚΗ Χ. ΤΣΙΩΡΗ  
 ΑΡΧΙΤΕΚΤΟΝ ΕΠΙΜΕΛΗΤΗΣ  
 ΔΙΑΔΡΑΣΜΑΤΟΣ Ε.Μ.Π.  
 ΠΕΤΡΑΚΗΣ Β.  
 ΕΠΙΜΕΛΗΤΗΣ

ΕΒΕΣΡΗΘΗ  
 Αρχειοπάλη 12-10-1984  
 Ο Προϊστάμενος του Γραφ.  
 Αρχειοπάλη  
  
 [Signature]  
 Δ. Καρμάτης