

ΔΙΑΓΡΑΜΜΑ ΕΦΑΡΜΟΓΗΣ Ο.Τ. 98 ΤΩΝ ΔΗΜΩΝ ΒΟΥΛΑΣ


Συντάχθηκε σύμφωνα με το Δ/γμα 9-12-1961 Φ.Ε.Κ 151^α/61

Τα τροποποιητικά Δ/γματα 7-8-1967 Φ.Ε.Κ 109^α/69 30-5-75 Φ.Ε.Κ 136^α/75

18-10-1979 Φ.Ε.Κ 634^α/1979 11-11-79 Φ.Ε.Κ 1556/72 1349/72 1349/72

4892/77

Κλίμακα 1:500

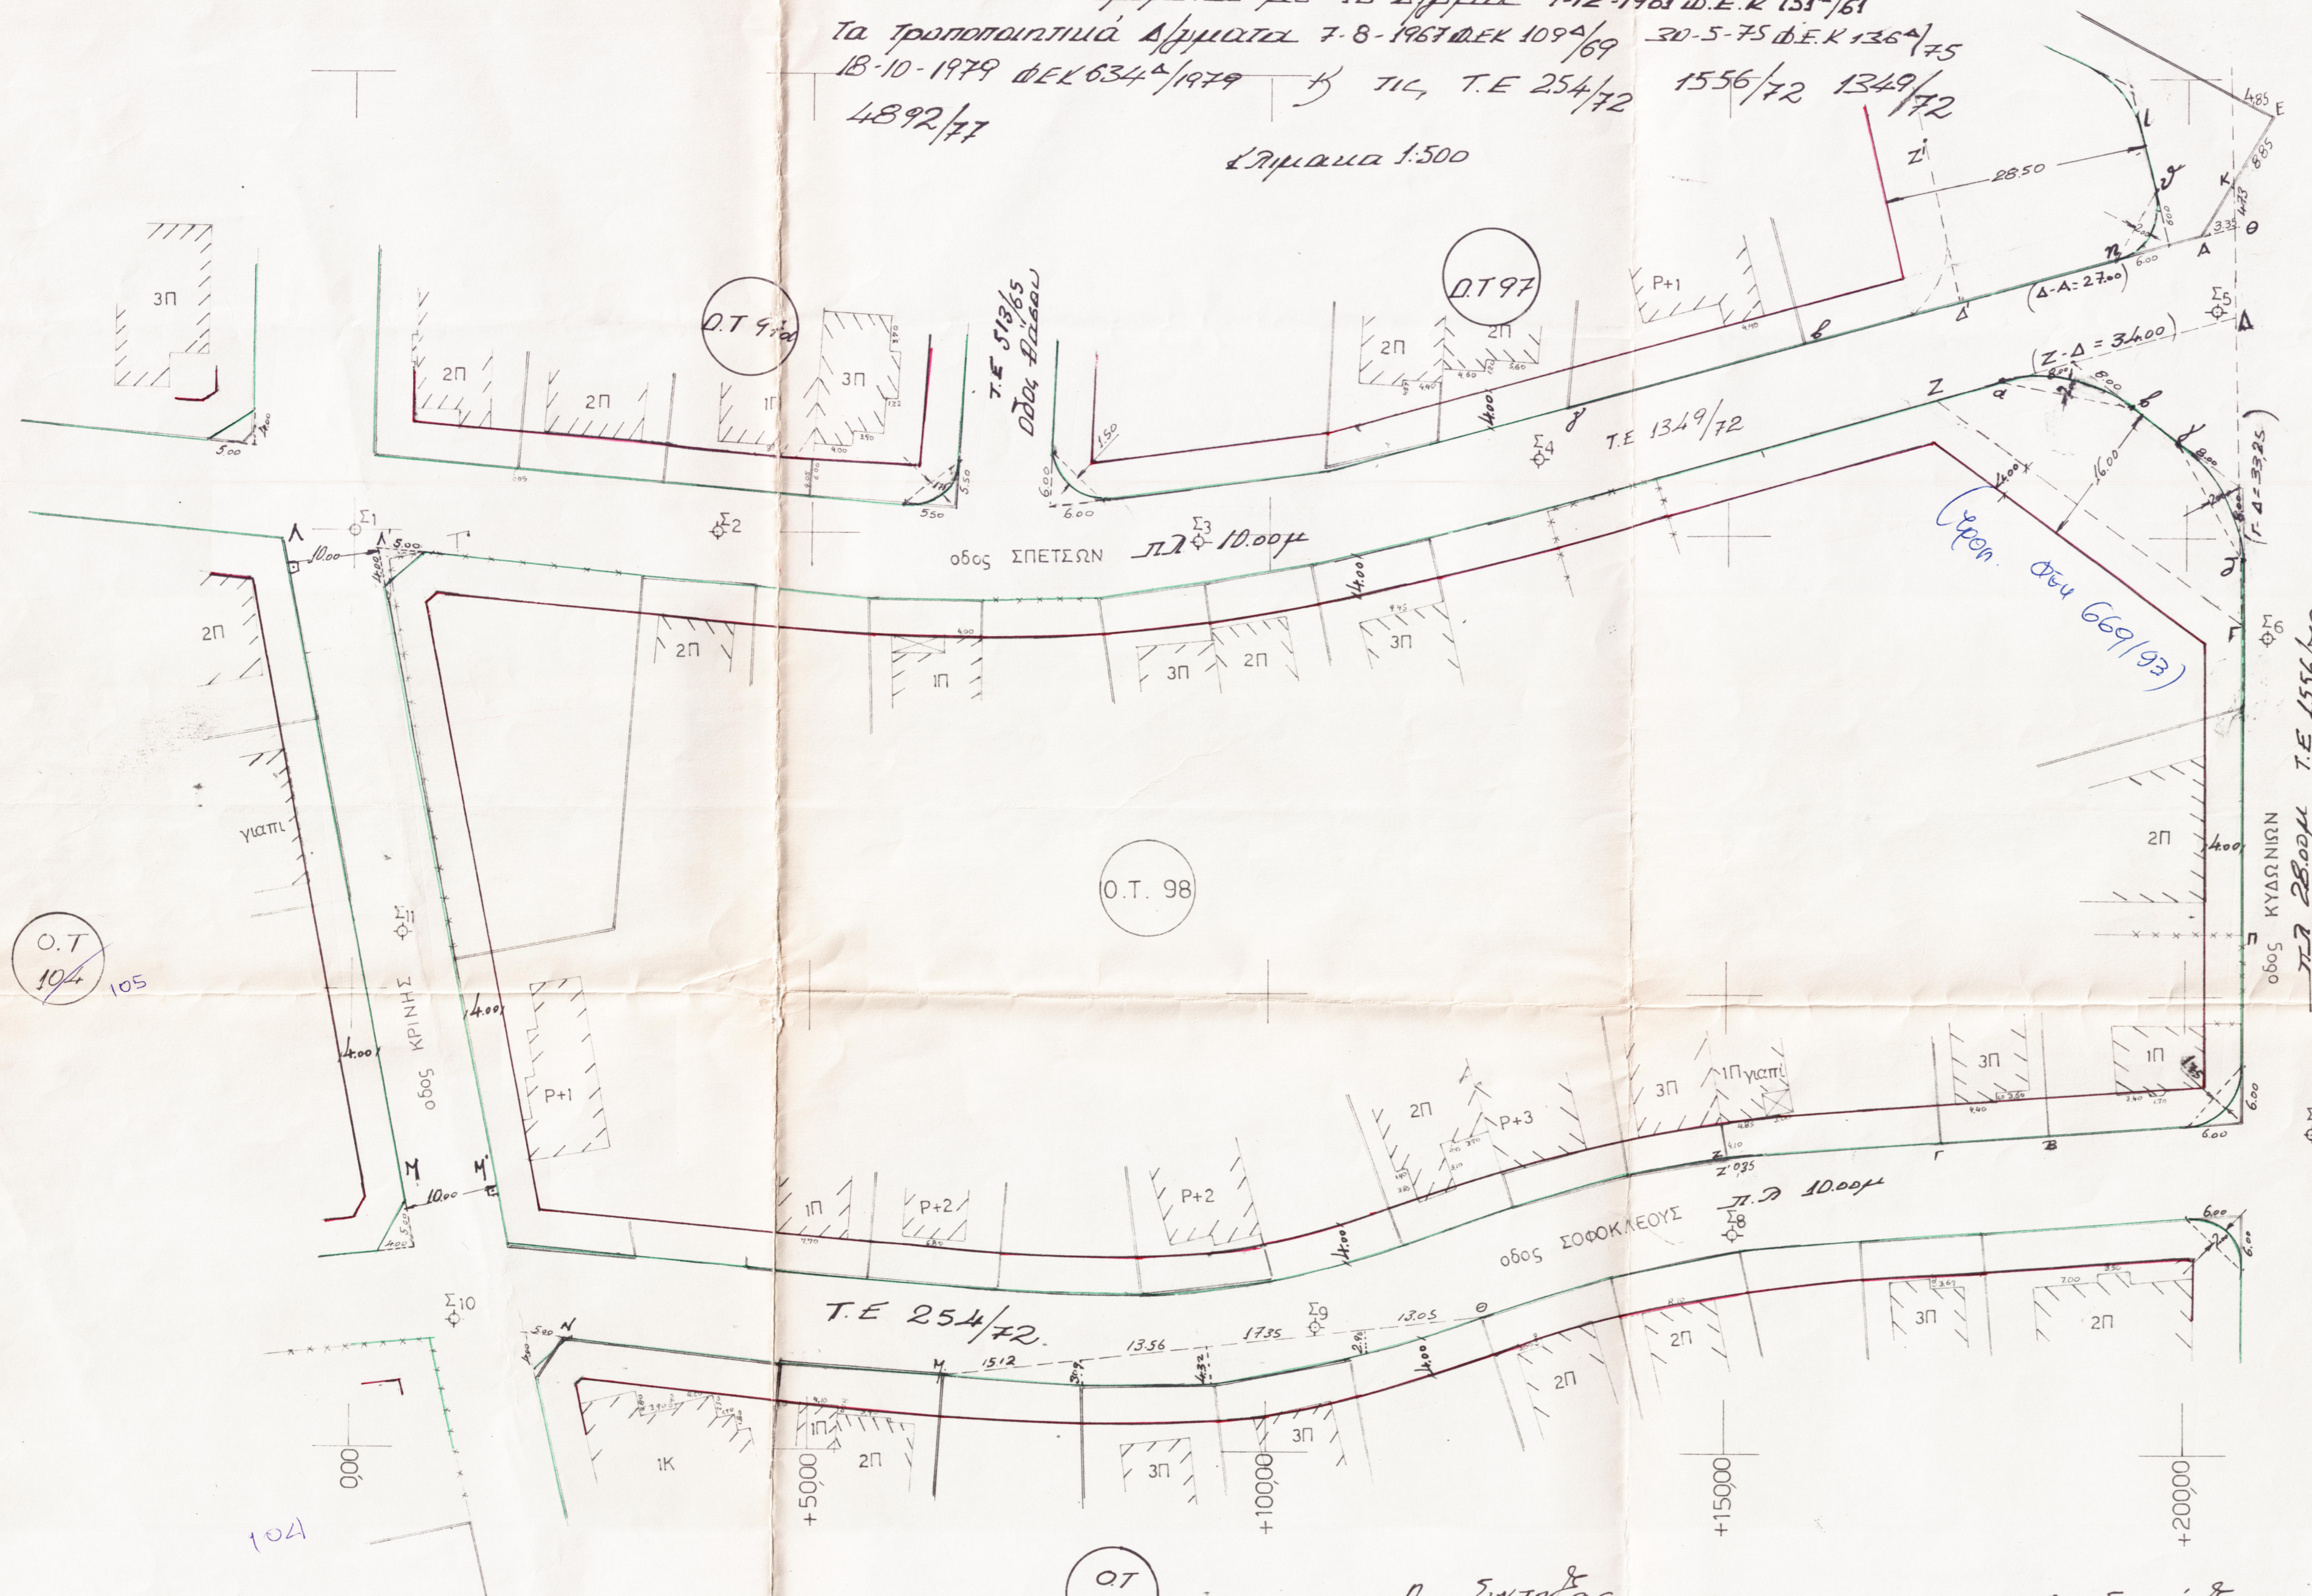

+50,00

Δ.Ε.
6/84

ΕΛΛΗΝΙΚΗ ΔΗΜΟΚΡΑΤΙΑ
ΝΟΜΟΣ ΓΙΑ ΑΤΤΙΚΗΣ
ΔΙΑΜΕΡΙΣΜΑ ΓΕΩΡΓΙΑΣ
ΠΟΛΙΤΙΚΗΣ ΑΡΧΗΣ
ΤΜΗΜΑ ΓΕΩΡΓΙΑΣ

- ΥΠΟΜΝΗΜΑ
- 1) Η οδός Σπυριδων, π.λ. 10,00 μ για το τμήμα από την κωδωνιά μέχρι την οδό βάθου ορίζεται σύμφωνα με την Τ.Ε 1349/72 για το υπόλοιπο τμήμα οι ρυμοτομικές γραμμές να τοποθετηθούν επί των υψομέτρων των υπάρχοντων μονοκατοικιών και ευρυμετρημάτων
 - 2) Η καταρτημένη ρυμοτομική γραμμή (α-β) ορίζεται σύμφωνα με την Τ.Ε 1556/72 Η ρυμοτομική γραμμή (α-β, γ-δ) να εφαρμοστεί στο έδαφος όπως στο διάγραμμα
 - 3) Η ρυμοτομική γραμμή (δ-ε) ορίζεται σύμφωνα με την Τ.Ε 1349/72 Η ρυμοτομική γραμμή (π-ρ) να εφαρμοστεί στο έδαφος όπως στο διάγραμμα
 - 4) Η ρυμοτομική γραμμή (π-ρ) της αδού κωδωνιάς ορίζεται με την Τ.Ε 1556/72 και η ρυμοτομική γραμμή (ζ-ε) με την Τ.Ε 4892/77
 - 5) Οι ρυμοτομικές γραμμές της οδού Σοφοκλέους να εδωθούν στο διάγραμμα σύμφωνα με την Τ.Ε 254/72
 - 6) Οι ρυμοτομικές γραμμές (μ-λ) και (μ-λ') να τοποθετηθούν στο έδαφος όπως το διάγραμμα
 - 7) Τα υψόμετρα τμημάτων και οι αποστάσεις να εφαρμοσθούν όπως το διάγραμμα

ΠΑΝΑΓΙΩΤΗΣ ΓΡ. ΚΕΧΑΠΙΑΣ
ΔΙΔΑΧΤΗΣ ΑΓΡΟΝΟΜΟΣ - ΤΟΠΟΓΡΑΦΟΣ ΜΗΧΑΝΙΚΟΣ
ΕΘΝΙΚΟΥ ΜΕΤΕΩΡΟΛΟΓΙΟΥ ΠΟΛΥΤΕΧΝΕΙΟΥ
ΜΕΛΟΣ Τ.Ε.Ε. ΑΓΙΟΥΣ ΜΗΤΡΩΟΥ 25001
ΤΗΛ. 92.22.051

Ο Συντάκτης,
της υποδείξινης κ. ρυμοτομικής γραμμής
Αρ. πρωτ. 26/6/1984
Θ. Γαϊτανάκης

ΕΒΕΣΘΗΚΕ
Αρ. πρωτ. 27/6/1984
Ο Αρ. Διευθυντής
Καλαμάρας

