


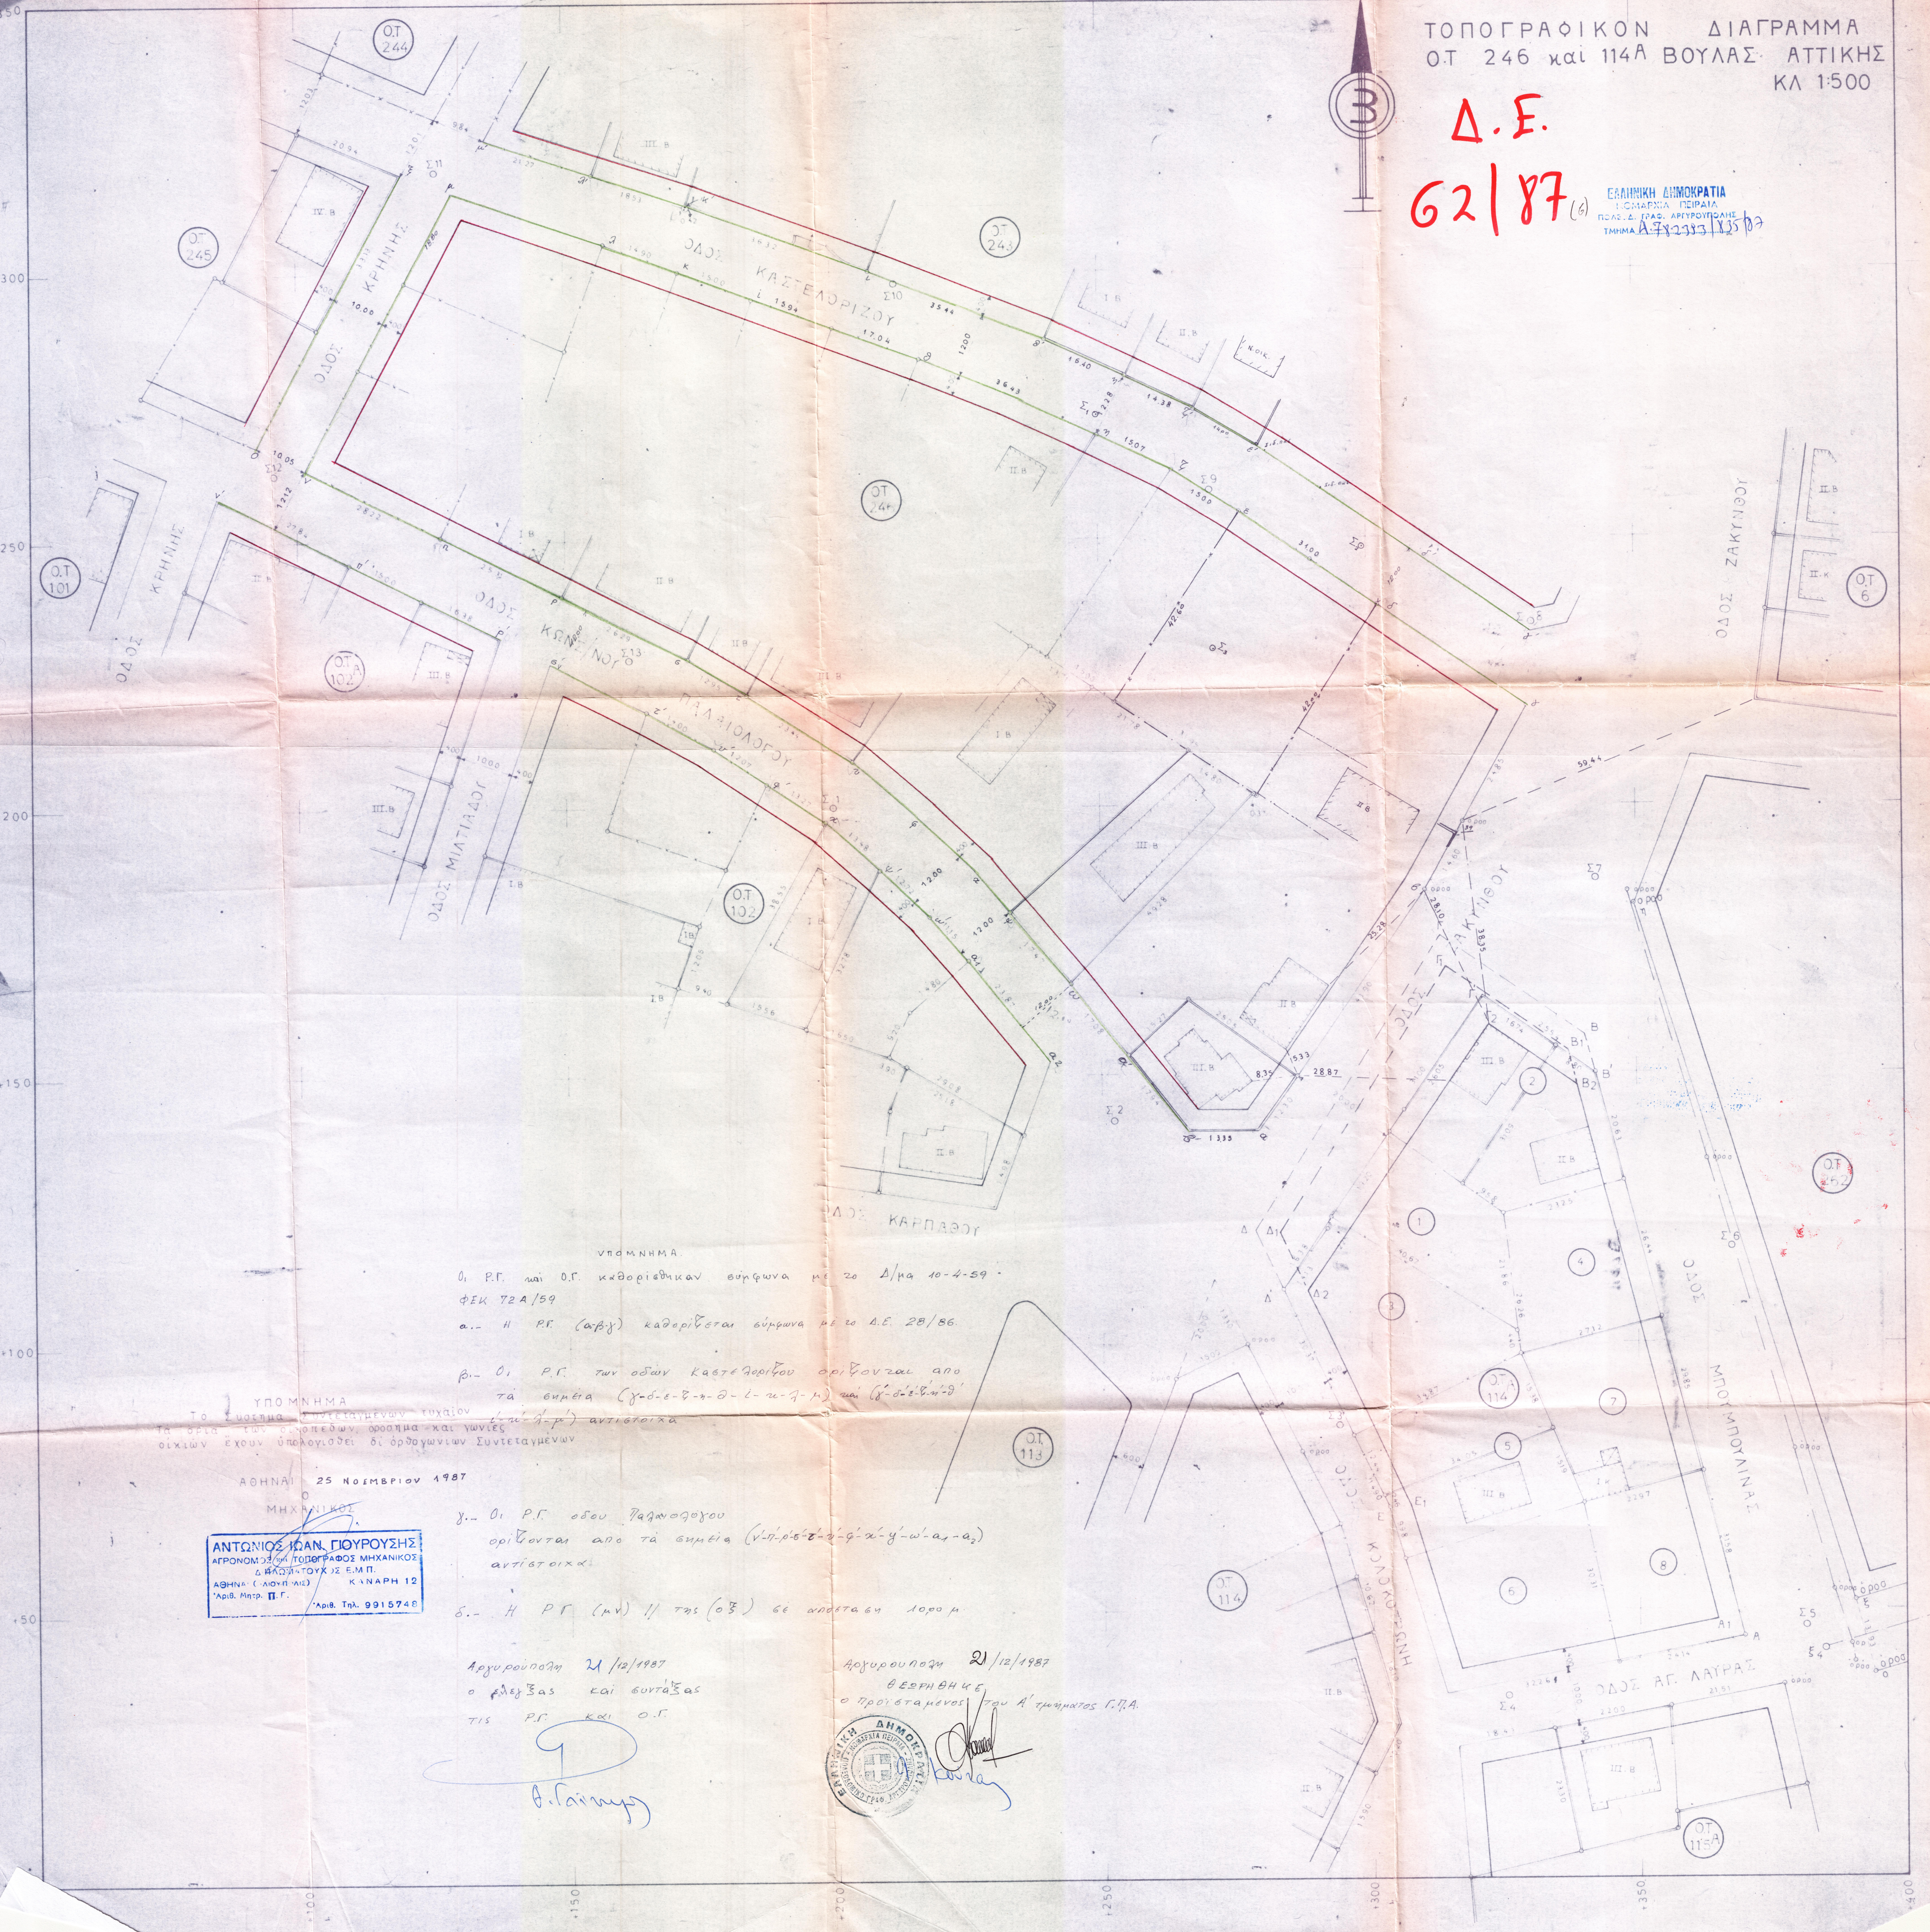

**Δ.Ε.**  
**62/87** (6)

ΕΛΛΗΝΙΚΗ ΔΗΜΟΚΡΑΤΙΑ  
 ΓΕΩΓΡΑΦΙΚΟ ΠΕΙΡΑΙΑ  
 ΠΕΔΑΓ. Δ. ΕΡΑΣ. ΑΡΧΙΤΕΚΤΟΝΙΚΗΣ  
 ΤΜΗΜΑ Α. 82233135



- ΥΠΟΜΝΗΜΑ.
- Οι Ρ.Γ. και Ο.Γ. καθορίσθηκαν σύμφωνα με το Δ/ρα 10-4-59  
 ΦΕΚ 72Α/59
- α.- Η Ρ.Γ. (αβγ) καθορίζεται σύμφωνα με το Δ.Ε. 28/86.
- β.- Οι Ρ.Γ. των οδών Καρπαθίου ορίζονται από  
 τα σημεία (γ-δ-ε-ζ-η-θ-ι-κ-λ-μ) και (δ'-ε'-ε'-μ'-θ')
- γ.- Οι Ρ.Γ. οδού Παρωραίου ορίζονται από τα σημεία (ν-π-ρ-ε-ε'-δ-φ-κ'-λ'-γ'-ω'-α-α<sub>2</sub>)  
 αντίστοιχα.
- δ.- Η Ρ.Γ. (μν) // τας (οβ) σε απόσταση 1000 μ.

ΥΠΟΜΝΗΜΑ  
 Το σχέδιο αποτελείται από τυχόν  
 τα όρια των οικοπέδων, οροφή και γωνίες  
 ορίων έχουν υπολογισθεί δι' ορθογώνιων συντεταγμένων

ΑΘΗΝΑΙ 25 Νοεμβρίου 1987

ΜΗΧΑΝΙΚΟΣ  
**ΑΝΤΩΝΙΟΣ ΙΩΑΝ. ΠΟΥΡΟΥΗΣ**  
 ΑΓΡΟΝΟΜΟΣ ΤΟΠΟΓΡΑΦΟΣ ΜΗΧΑΝΙΚΟΣ  
 Δ. ΠΛΑΤΥΤΟΥΧΗΣ Ε.Μ.Π.  
 ΑΘΗΝΑ (Σ. ΛΟΥΗ ΛΙΣ) ΚΑΝΑΡΗ 12  
 Αριθ. Μητρ. Π.Γ.  
 Αριθ. Τηλ. 9915748

Αρχειοθέση 21/12/1987  
 ο φάσας και συντάξας  
 τις Ρ.Γ. και Ο.Γ.

Αρχειοθέση 21/12/1987  
 θερηθης  
 ο πρόεδρος του Α' τμήματος Γ.Π.Α.

*Α. Γαίμας*

*Κ. Γαίμας*

