


ΔΗΜΟΣ ΒΟΥΛΑΣ
 Διάγραμμα Εφαρμογής Ν **63/87**
 Περιοχή Καστελοριζίων ΟΤ 244
 Συντάχθηκε σύμφωνα με το Δ/γμα 10-4-59 ΦΕΚ 72/59
 Κλίμακα 1:500

ΕΛΛΗΝΙΚΗ ΔΗΜΟΚΡΑΤΙΑ
 ΝΟΜΟΣΧΕΔΙΑΣΤΗΡΙΑ
 ΠΟΛΕΩΔ. ΕΡΓΑ - ΑΡΧΙΤΕΚΤΟΝΙΚΑ
 ΤΜΗΜΑ Α 782270/841 (87)

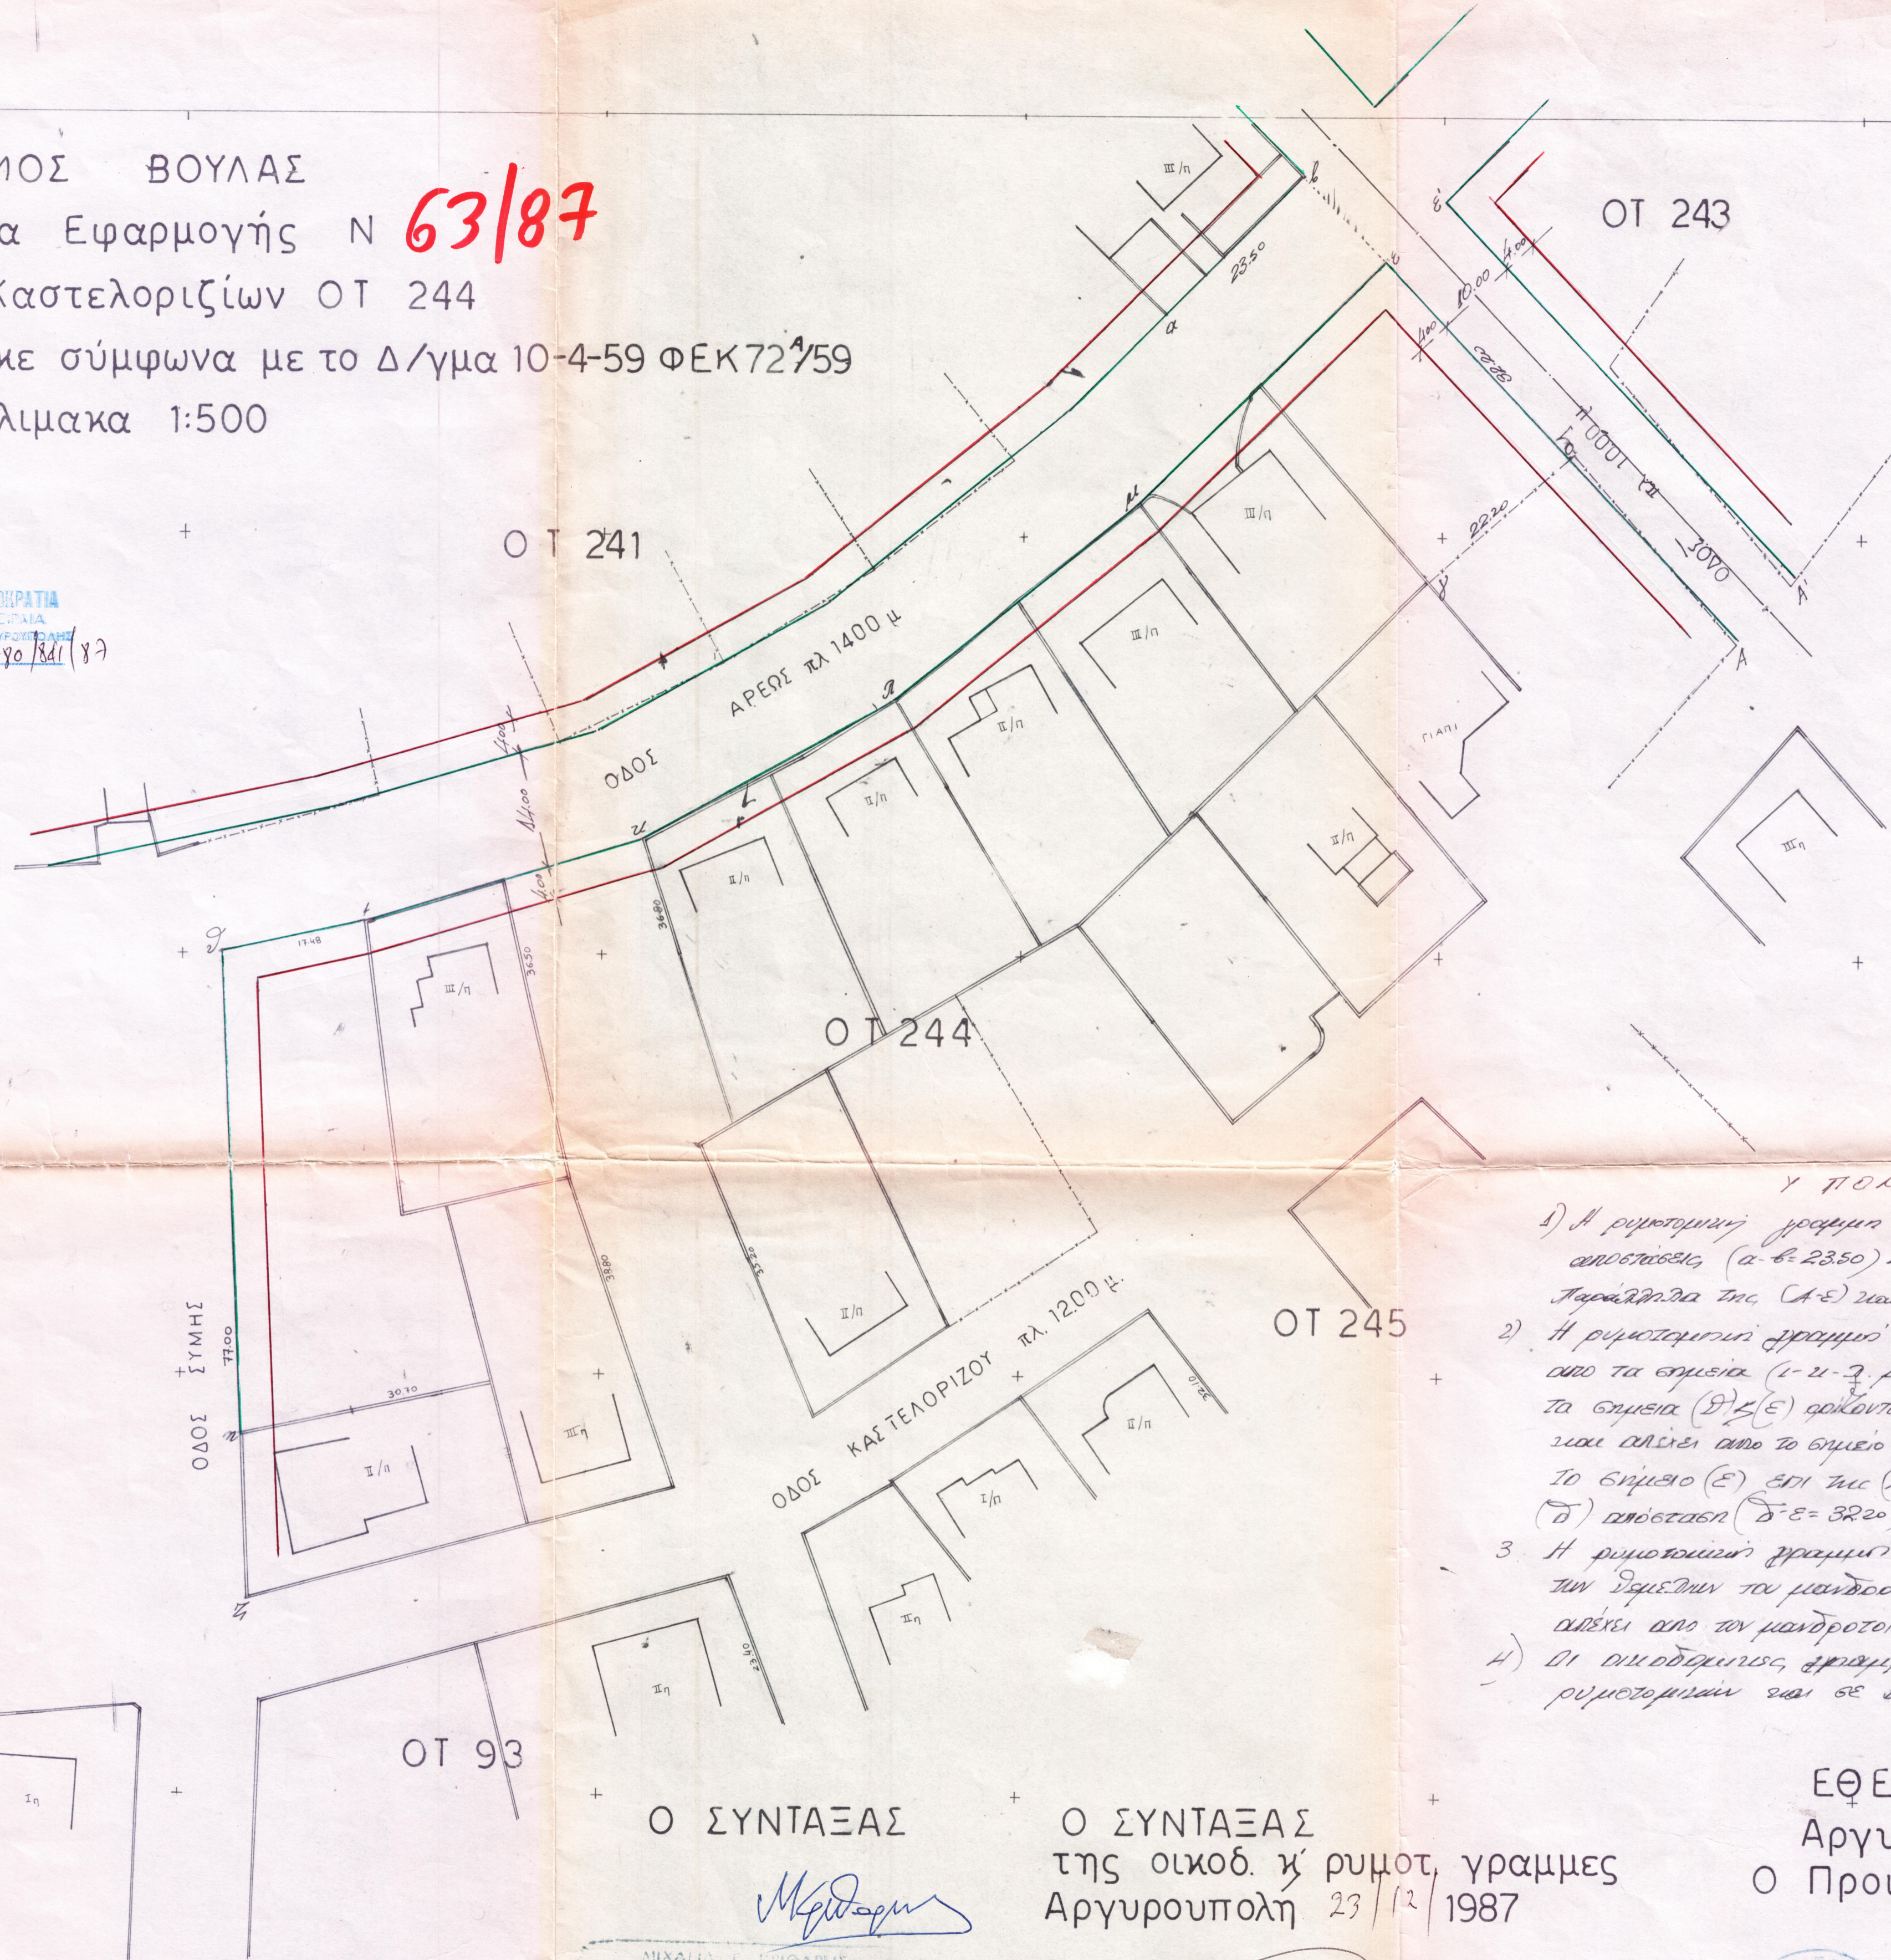

- Υ Π Ο Μ Η Ν Η Μ Η
- 1) Η ρυμοτομική γραμμή (Α-Ε) ορίζεται από τις αποστάσεις (α-β=2350) και (μ-δ=2220) Η (Α-Ε') παράλληλα της (Α-Ε) και σε απόσταση 1000μ
 - 2) Η ρυμοτομική γραμμή (ε-κ-τ-μ-ι-δ') ορίζεται από τα σημεία (ι-μ-τ-μ) γωνία μανδρασοίων τα σημεία (θ-ε'(ε)) ορίζονται επί της ευθείας (ε-κ-δ') και αλείει από το σημείο (ε) απόσταση (ε-θ=7700μ) το σημείο (ε) επί της (Α-δ-Ε) και αλείει από το (δ) απόσταση (δ-ε=3220)
 - 3) Η ρυμοτομική γραμμή (ε-κ-δ') ορίζεται επί των σημείων του μανδρασοίου (ε-κ) το σημείο (δ) αλείει από τον μανδρασοίο (ι) και (ι-δ=1748)
 - 4) Οι οικοδομικές γραμμές παράλληλα των ρυμοτομικών και σε απόσταση 400μ

Ο ΣΥΝΤΑΞΑΣ

Μ. Γαϊτάλης

ΜΙΧΑΗΛ Γ. ΓΑΪΤΑΛΗΣ
 ΔΙΠΛΩΜ. ΤΟΠΟΓΡΑΦΟΣ ΜΗΧΑΝΙΚΟΣ
 ΑΡΙΣΤΟΤ. ΠΑΝΕΠΙΣΤ. ΘΕΣΣΑΛΟΝΙΚΗΣ
 ΜΕΛΟΣ ΤΗΣ ΑΡΧΟΝΤΗΣ ΜΗΤΡΟΥΣ ΤΗΣ
 ΦΛΕΝΤΗΣ 16 - ΒΟΥΛΑΣ Τ.Π.Α. 11522


Ο ΣΥΝΤΑΞΑΣ
 της οικοδ. κ' ρυμοτ. γραμμών
 Αργυρουπολή 23/12/1987

Θ. Γαϊτάλης

Θ. ΓΑΪΤΑΛΗΣ

ΕΘΕΩΡΗΘΗ
 Αργυρουπολή 23/12/1987
 Ο Προισταμενος Α' τμήμ.

Α. Κουτσης

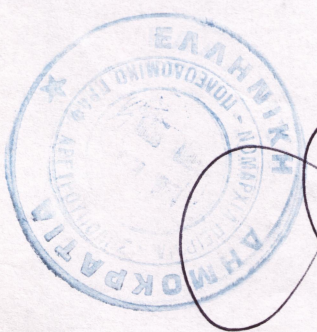

ΑΝ. ΚΟΥΤΣΗΣ