

ΤΟΠΟΓΡΑΦΙΚΟΝ ΔΙΑΓΡΑΜΜΑ
ΕΦΑΡΜΟΓΗΣ Ο.Τ 91 ΒΟΥΛΑΣ ΑΤΤΙΚΗΣ

ΚΛ 1:500

Δ.Ε.
46/89 (6)

ΕΛΛΗΝΙΚΗ ΔΗΜΟΚΡΑΤΙΑ
ΠΟΛΙΤΙΚΗ ΔΙΑΧΕΙΡΙΣΗ
ΥΠΟΥΡΓΕΙΟ ΠΕΡΙΒΛΗΤΙΚΗΣ ΚΑΙ ΧΩΡΟΤΑΞΙΑΣ
ΓΡΑΦΕΙΟ ΔΙΕΥΘΥΝΣΗΣ ΤΕΧΝΙΚΩΝ ΕΡΓΩΝ
ΤΜΗΜΑ ΔΙΑΧΕΙΡΙΣΗΣ ΕΡΓΩΝ

Ο.Τ 234

ΥΠΟΜΝΗΜΑ
'Η Ρυμοτ. Γραμμή α-β καθορίζεται παραλλήλως τής α'β' και εις απόσταση 40.00μ Τ.Ε 1619/72.
'Η ργ γδ καθορίζεται παραλλήλως του τοίχου γδ' και εις απόσταση 4.00μ
'Η ργ εζ καθορίζεται με την Τ.Ε 277/67 (εξ' τοίχου)
'Η ργ ηθ καθορίζεται με την Τ.Ε 335/64 σημειών η οροσημον και θ γωνία τοίχου
'Η ργ θι καθορίζεται εκ των σημείων θ γωνία τοίχου και ι απέχει του οροσημου ι 12.00μ
'Η ργ ικ καθορίζεται από τον υπάρχοντα τοίχο
'Η ργ κλ " " " "


ΑΘΗΝΑΙ 15.10.1989
Ο
ΜΗΧΑΝΙΚΟΣ

ΜΥΛΩΝΑΣ ΓΕΩΡΓΙΟΣ
ΑΡΧΙΤΕΚΤΟΝ ΜΗΧΑΝΙΚΟΣ
ΤΥΧΙΟΥΧΟΣ ΤΟΥ ΕΚΧΕΙΟΥ ΤΟΡΝΟ
ΜΡΑΟΣ ΕΠΙΧΕΙΡΗΣΕΩΣ ΜΗΤΡΟΥ ΕΡΓΩΝ
Ι. ΜΕΛΟΣ ΤΗΣ ΕΤΕΑ Τ.Α. 89 Α 194

ΘΕΩΡΗΘΗΚΕ 22/11/89
'Αργυρούπολη
'Ο Προϊστάμενος Τμήματος



Α. Κωνσταντίνου

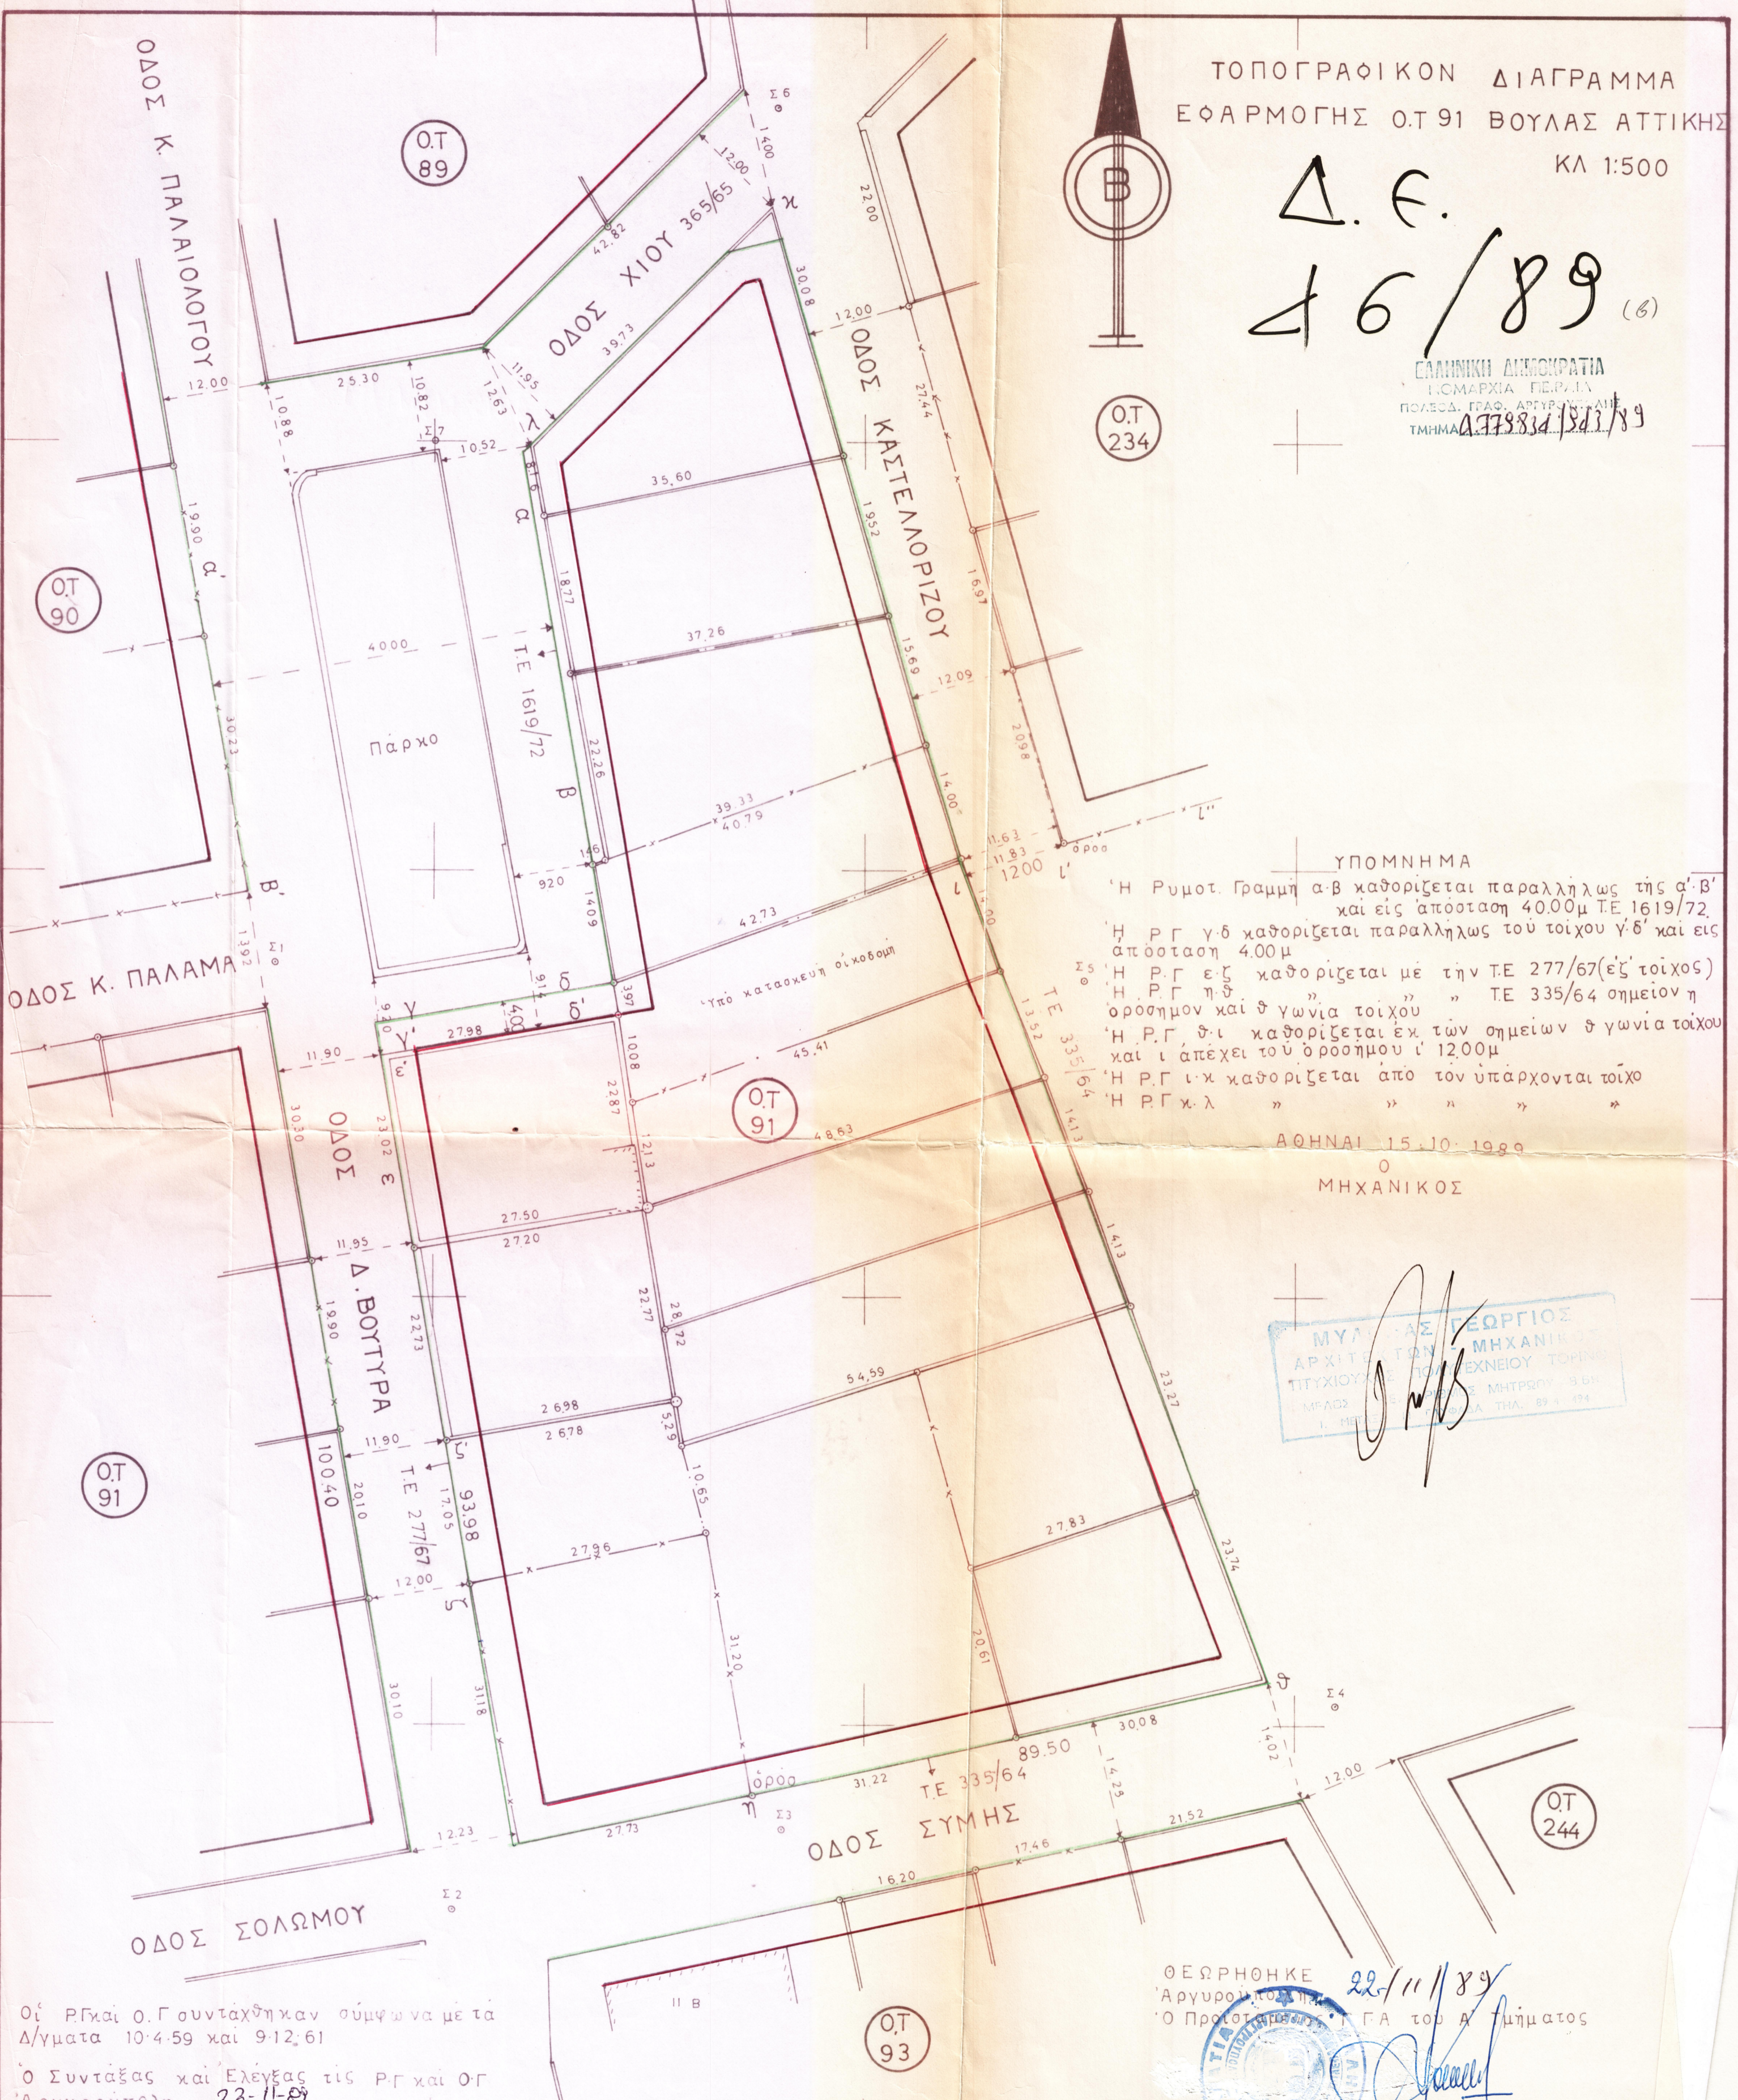

Οι Ρ.Γ. και Ο.Γ. συντάχθηκαν σύμφωνα με τα Δ/γματα 10-4-59 και 9-12-61
Ο Συντάξας και Ελέγχας τις Ρ.Γ. και Ο.Γ.
Αργυρούπολη 22-11-89

Ο.Τ 93

Ο.Τ 244

Ο.Τ 91

Ο.Τ 91

Ο.Τ 89

Ο.Τ 90